


LAGEPLAN

Rems-Murr Kreis
Gemeinde Rudersberg
Gemarkung Rudersberg
Flur 0

Auszug aus dem Liegenschaftskataster
Zeichnerischer Teil zum Bauantrag (§ 4 LBOVVO)

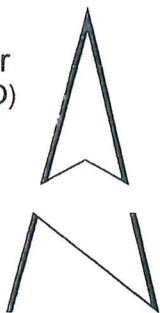

Höhenangaben im neuen System in m ü. NN
Einzeichnungen nach § 4 Abs. 3-5 LBOVVO

Eventuell vorhandene unterirdische Versorgungs-
leitungen im Baugrundstück sind nicht dargestellt.




MR INGENIEURVERMESSUNG


Dipl.-Ing.(FH) MARTIN REBMANN

Sachverständiger nach § 5 Abs. 2 LBOVVO B-W
Lagepläne - Bauvermessung - Bestandspläne - GPS-Messungen


73635 Rudersberg 73642 Weizheim
Badwiesenstraße 16 Friedhofweg 16
Tel. 07183-932239 07182-496187

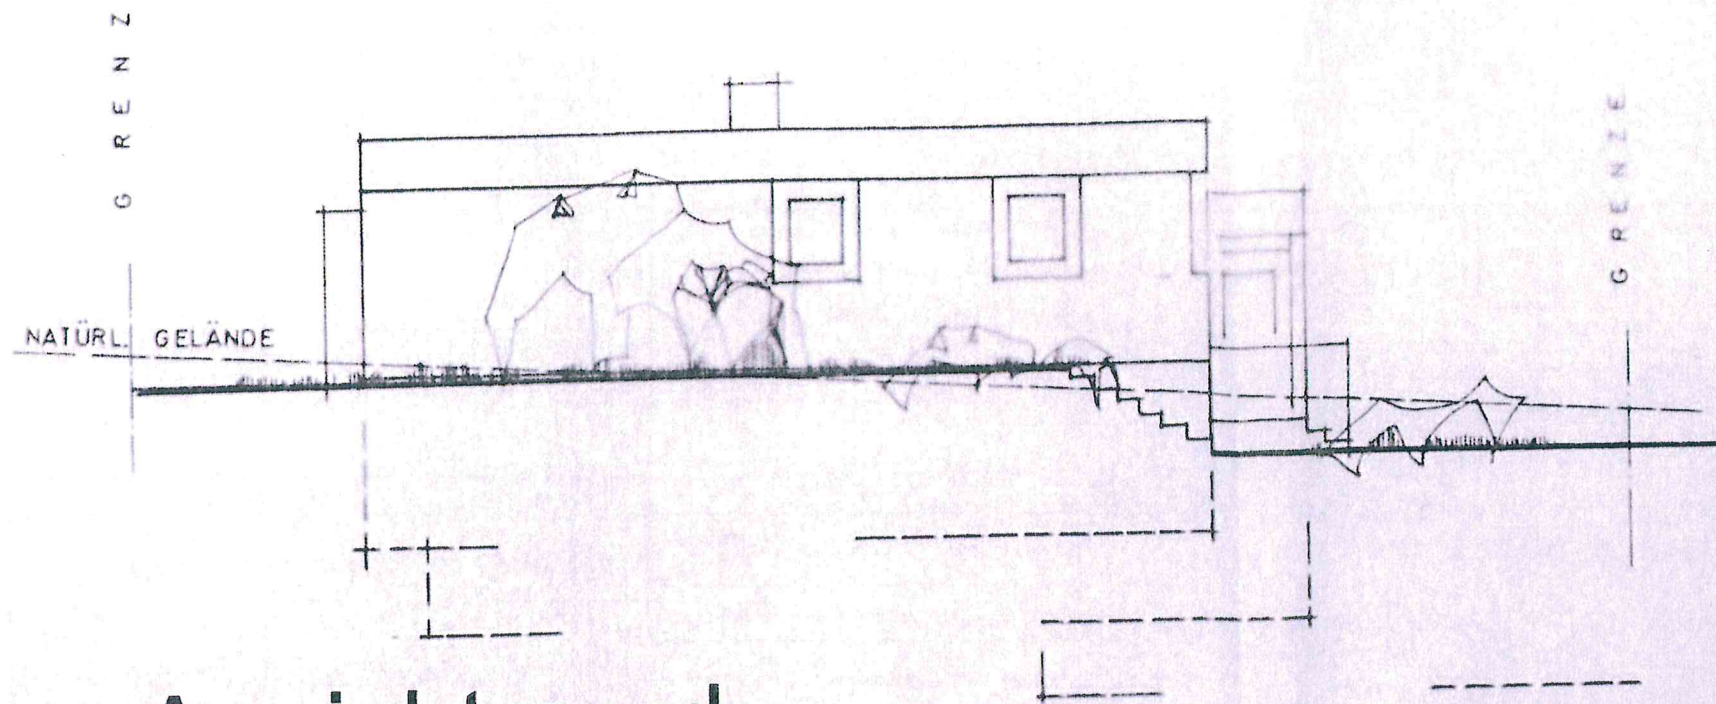


Ansicht nord

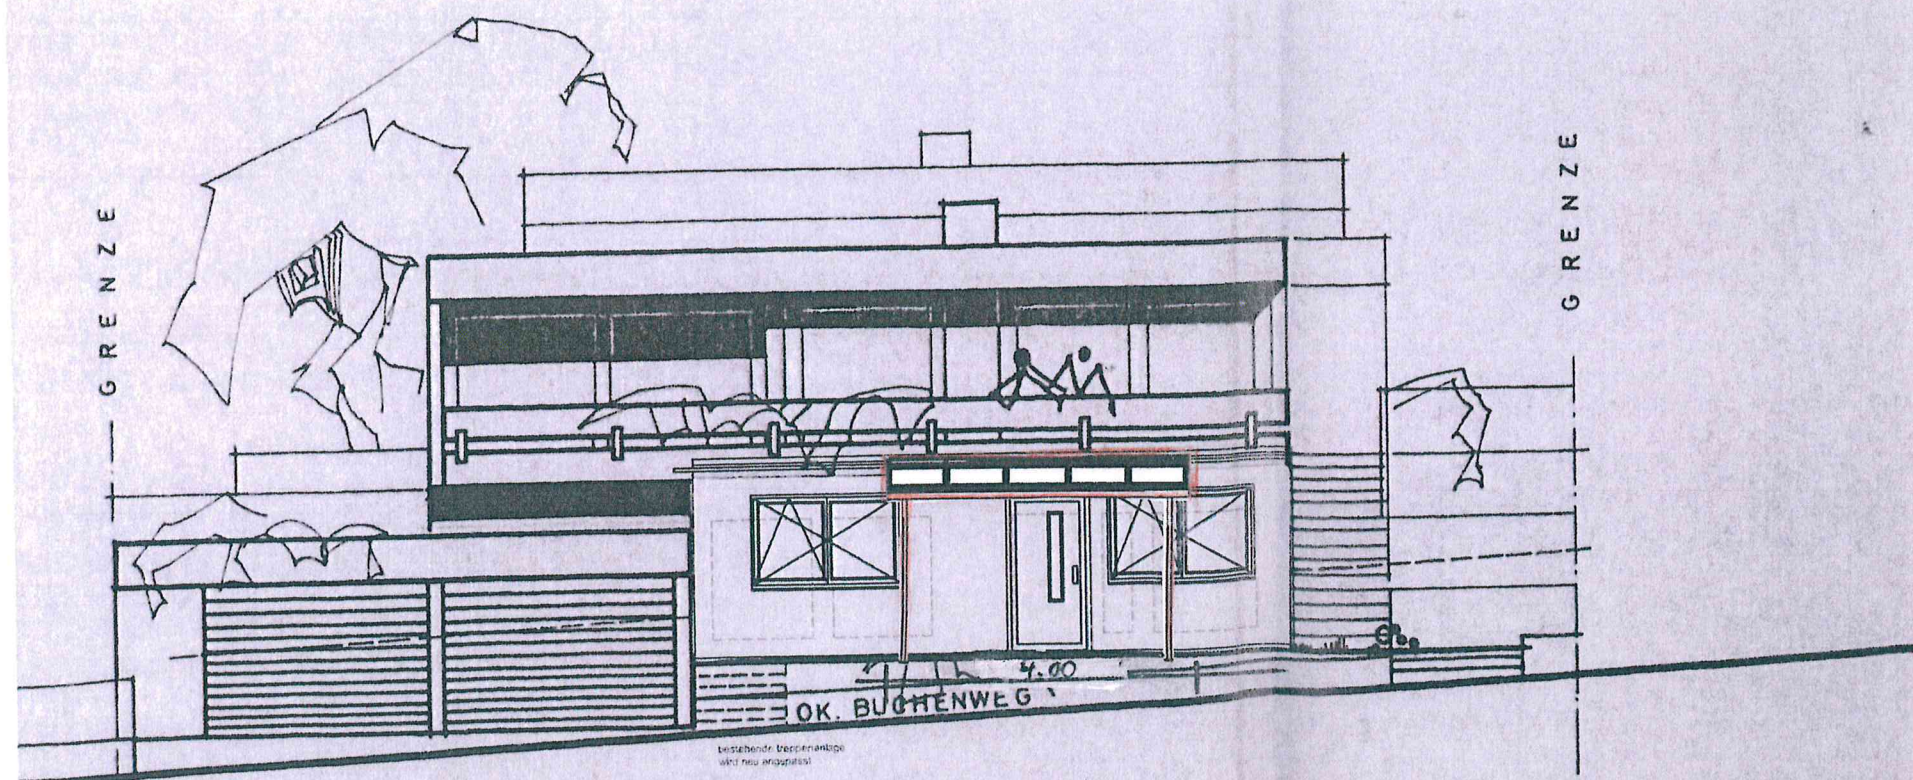

Ansicht süd

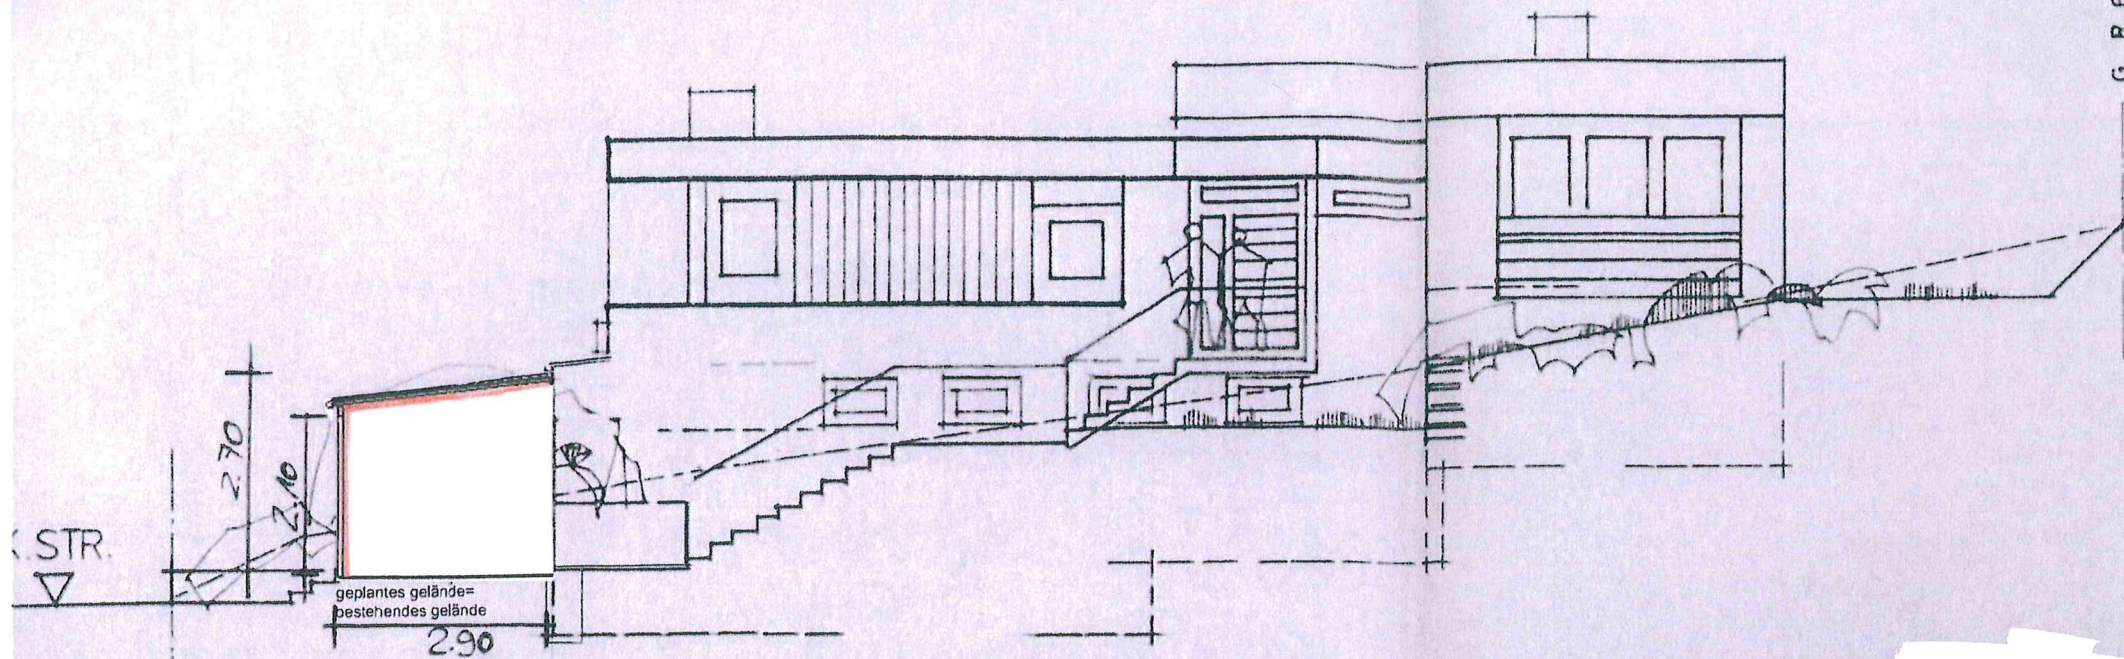

Ansicht ost

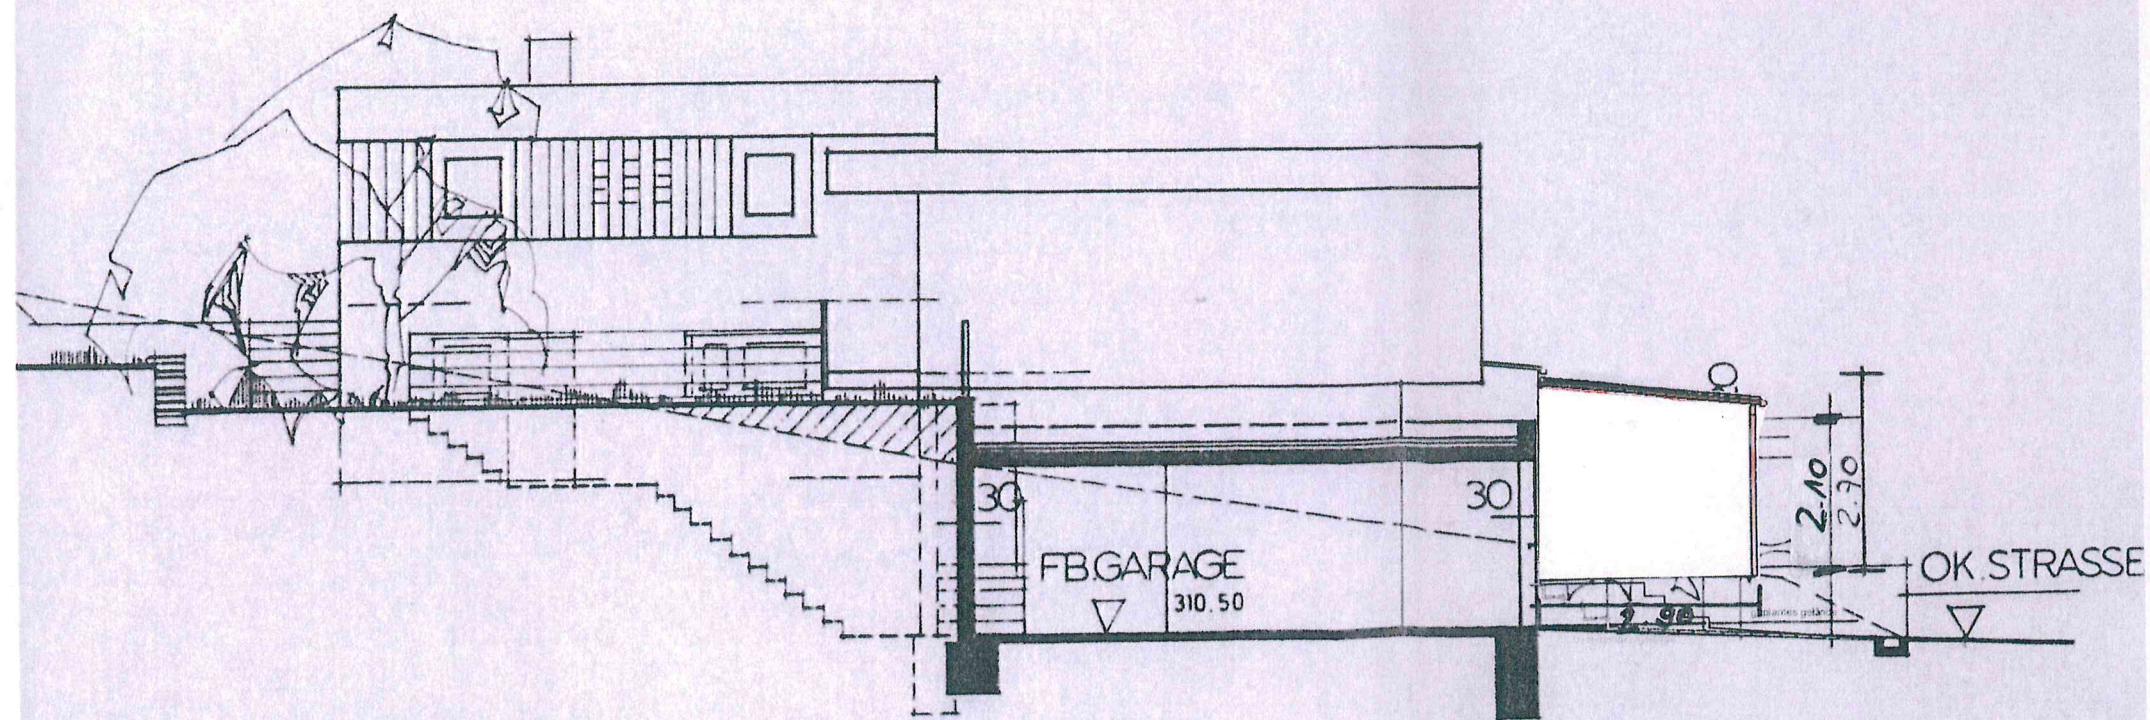

Ansicht west