

- Skizze -

Landkreis : Rems-Murr-Kreis

Stadt / Gemeinde : Rudersberg


Gemarkung : Schlechtbach

Flur : 2

LAGEPLAN


zeichn. Teil zum Bauantrag
nach § 4 LBOVVO

Maßstab 1 : 500

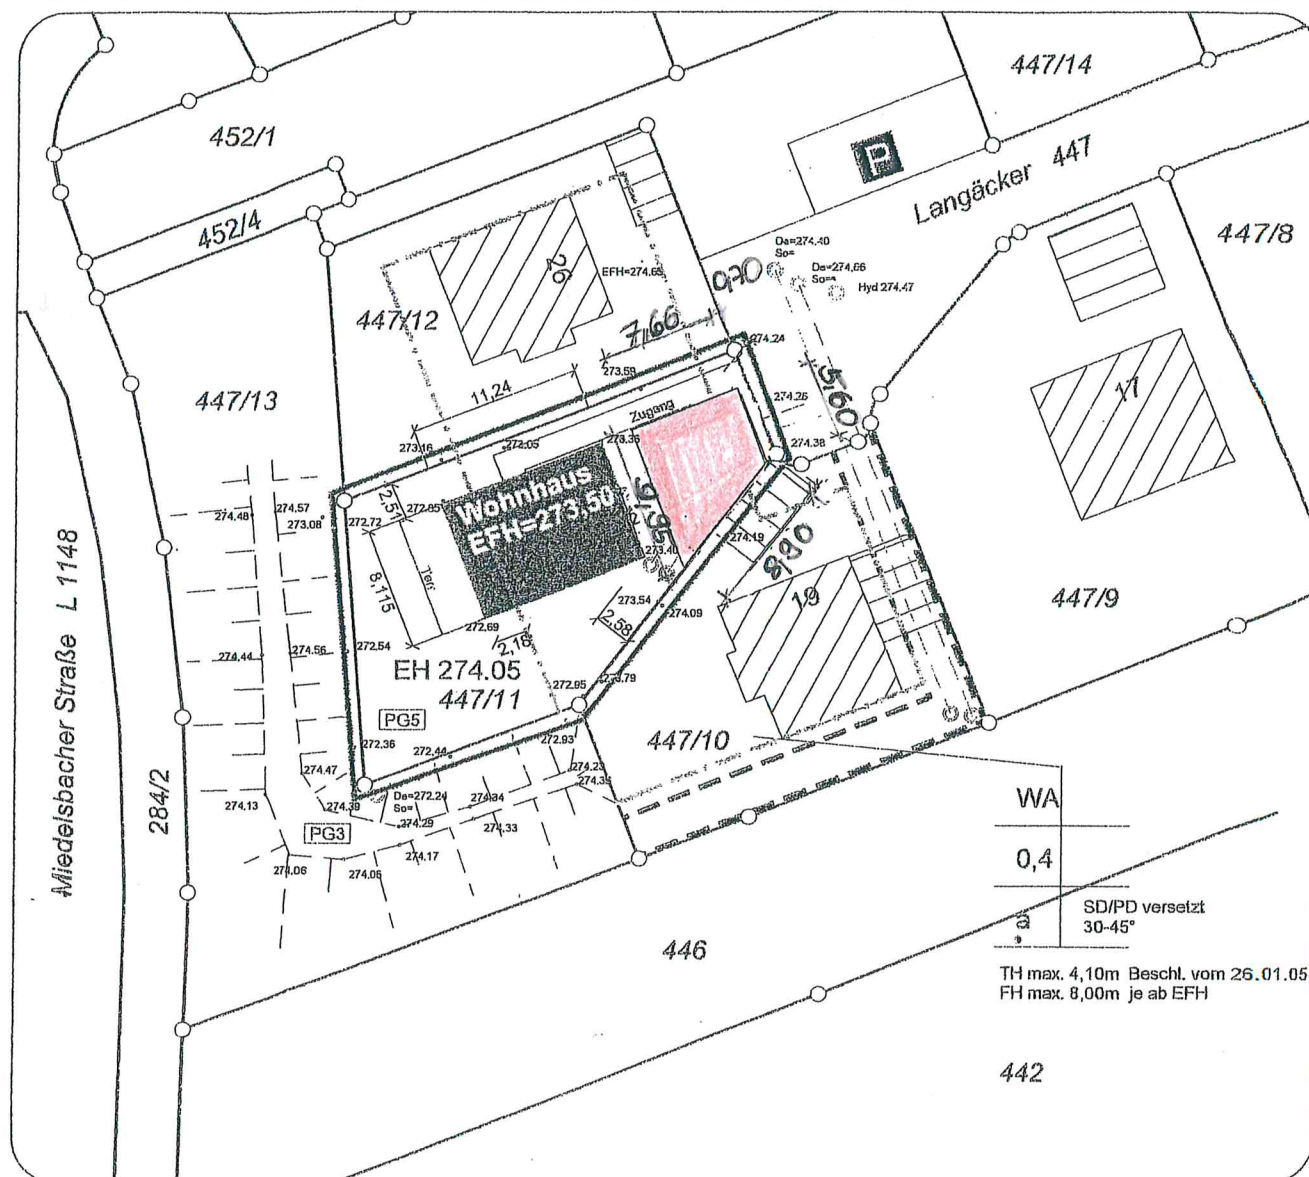

M 1: 100

Ansicht Nordosten

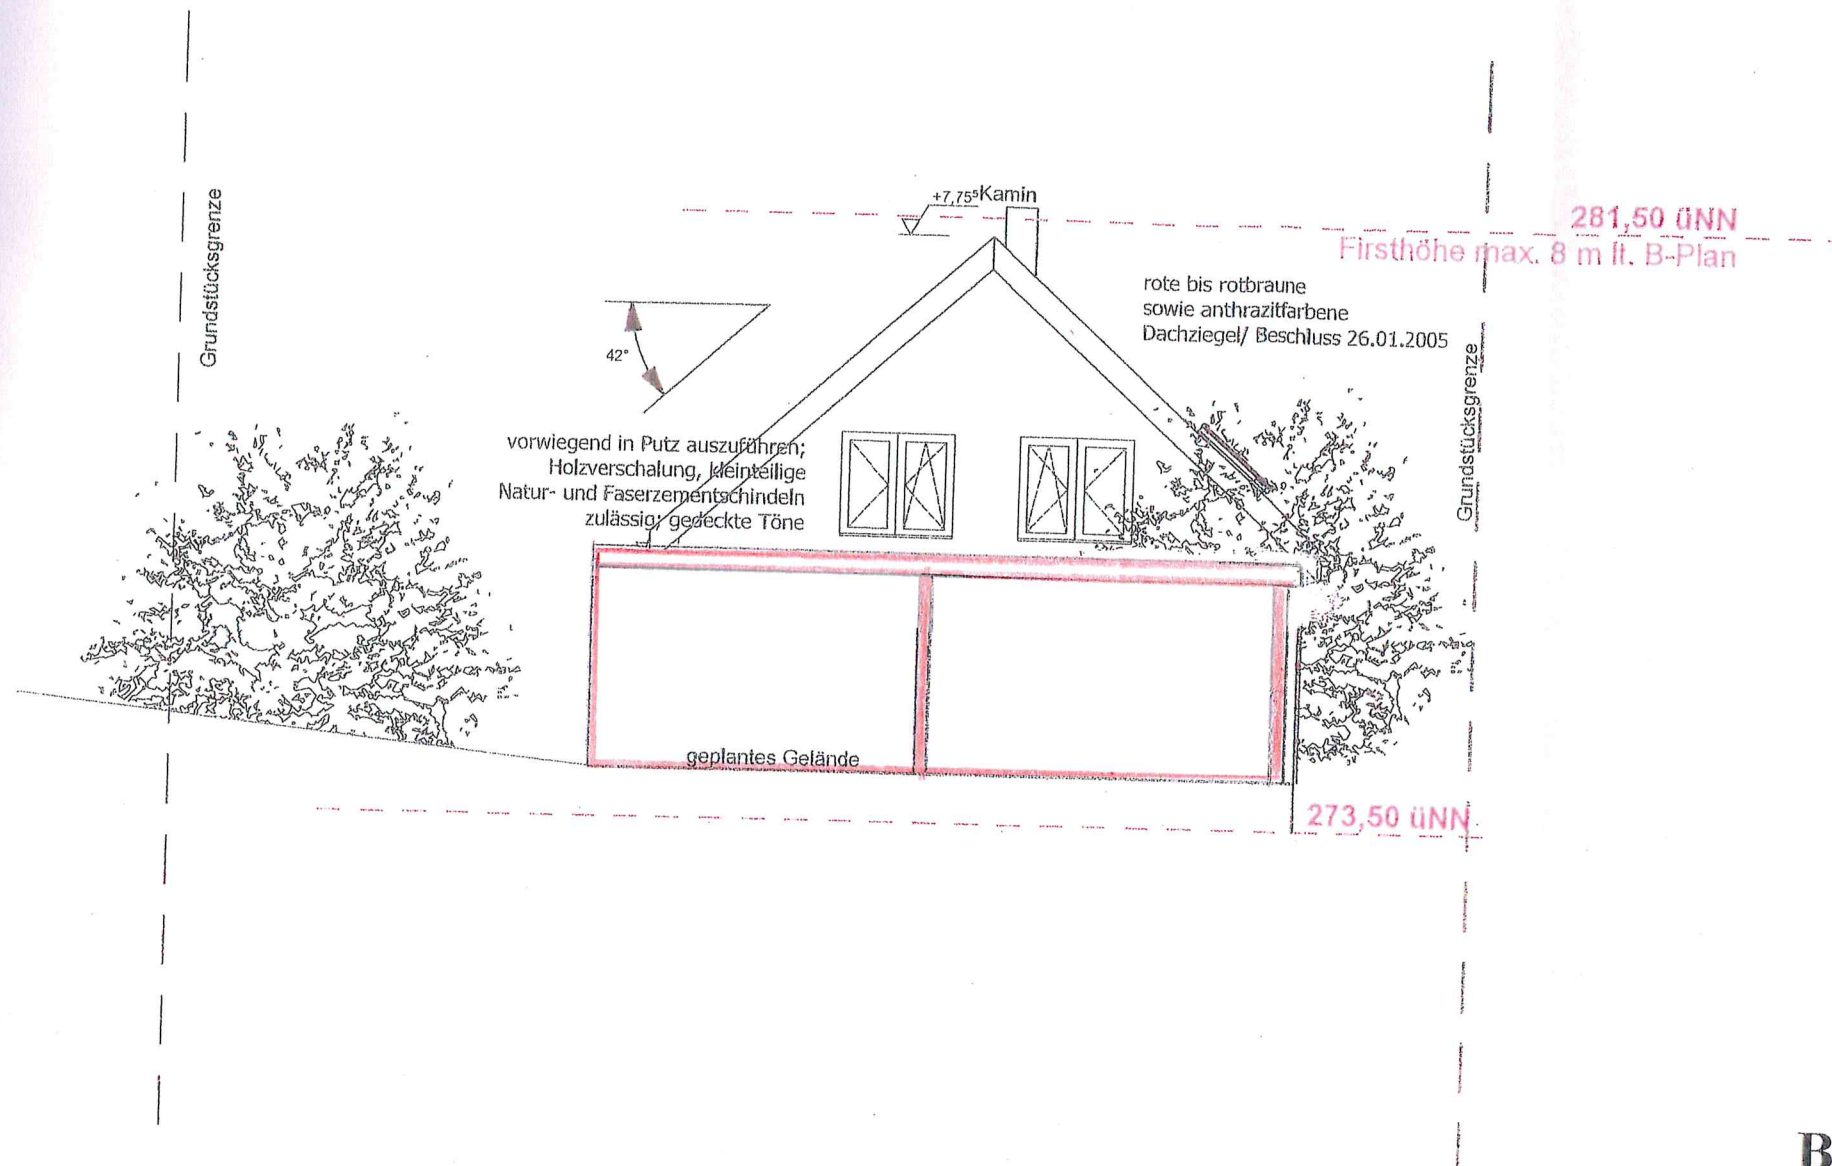

Bauvorhaben:

Änderung der genehmigten
Garage in einen Carport

Planverfasser:

Holzbau Rudi Schaile
Inh. Bernd Kiesel
Im Strohhof 18
71566 Althütte
07183/42255
Fax 07183/ 42401

M 1: 100

Ansicht Südwesten



Bauvorhaben:

Änderung der genehmigten
Garage in einen Carport

Planverfasser:

Holzbau Rudi Schaile
Inh. Bernd Kiesel
Im Strohhof 18
71566 Althütte
07183/42255
Fax 07183/ 42401

Ansicht Südosten

M 1: 100

281,50 üNN
Firsthöhe max. 8 m lt. B-Plan

Kamin

rote bis rotbraune
sowie anthrazitfarbene
Dachziegel, Beschluss 26.01.2005

vorwiegend in Putz auszuführen;
Holzverschalung, kleinteilige
Natur- und Faserzementschindeln
zulässig; gedeckte Töne

273,50 üNN

Terrasse

geplantes Gelände

bestehendes Gelände

Bauvorhaben:

Änderung der genehmigten
Garage in einen Carport

Planverfasser:

Holzbau Rudi Schaile
Inh. Bernd Kiesel
Im Strohhof 18
71566 Althütte
07183/42255
Fax 07183/ 42401