

REMS-MURR-KREIS
GEMEINDE RUDERSBERG

ERFIEDHOF RUDERSBERG

GFV

2079

401

2080

2100

Treppe

317.42

Mauer

BUSCHHÖFLE

P -
BEH.

5.00

Grabfelder

Grabfelder

Grabfelder

HECKE


Friedhof

GEFERTIGT AM: 30.7.2014

VON:

LEISSLE
ARCHITEKTUR+
STADTPLANUNG

DIPLOM-INGENIEUR
WOLFGANG LEISSLE
FREIER ARCHITEKT
STADTPLANER AKBW
KREHWINKLERSTR.9
73635 RUDERSBERG
TEL. 07183-7140
FAX 07183-3657
ARCHITEKT@LEISSLE.NET

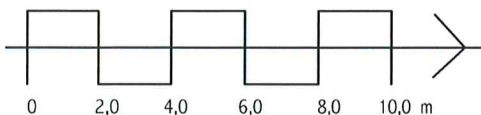

M 1:200 VARIANTE 1

REMS-MURR-KREIS
GEMEINDE RUDERSBERG

FRIEDHOF RUDERSBERG

GFV
2079

401

2080

2100

BUSCHHÖFLE

BRUNNENBELAG

P-P-P-P-P
BEH. BECKENPLASTER

ZAUN
ÄNDERN

KEINE VERÄNDERUNG

NEUE
BEPFLANZUNG

Grabfelder

Grabfelder

Grabfelder


HECKE

Friedhof

GEFERTIGT AM: 30.7.2014

VON: **LEISSE**
ARCHITEKTUR+
STADTPLANUNG

DIPLOM-INGENIEUR
WOLFGANG LEISSE
FREIER ARCHITEKT
STADTPLANER AKBW
KREHWINKLERSTR. 9
73635 RUDERSBERG
TEL. 07183-7140
FAX 07183-3657
ARCHITEKT@LEISSE.NET

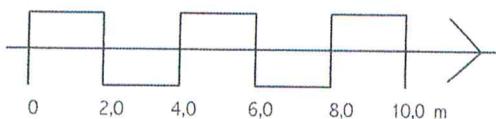

M 1:200 VARIANTE 1

BV: Friedhof Rudersberg: Stellplätze am Nordeingang
 Bauherr: Gemeinde Ruderberg

Blatt 1

KOSTENSCHÄTZUNG - EINZELAUFSTELLUNG

Stand 30.7.2014

Grundlage: Vorentwurf, Stand 30.7.2014

VARIANTE 1


Standard: einfach


Kenndaten: 4 Stellplätze + 1 Behi-Stellplatz

Bauteil / Massnahme	EP €	Menge	€	€
1. Aushub, Abfuhr, roden	32,00	140,00 m³	4.480,00	
2. Neuer Belag mit Unterbau (wasserdurchlässiger Pflasterbelag)	70,00	70,00 m²	4.900,00	
3. Neuer Belag mit Unterbau (bituminös)	60,00	60,00 m²	3.600,00	
4. Randbefestigung Beläge	30,00	25,00 m	750,00	
5. Geländebefestigung (Flußbausteine)	pausch.		750,00	
6. Vorhandenes Eingangstor versetzen	pausch.		1.000,00	
7. Einfriedigung (Zaun) Teilstück ersetzen	25,00	20,00 m	500,00	
8. Pflanzarbeiten (minimal)	pausch.		500,00	
Summe:				16.480,00
Zulage für Unvorhergesehenes	10%	aus 16.480,00		1.648,00
Summe				18.128,00
Baunebenkosten	16%	aus 18.128,00		2.900,48
Summe netto				21.028,48
+19 % MWSt.				3.995,41
Summe brutto				25.023,89
Summe brutto gerundet				25.000,00

REMS-MURR-KREIS
GEMEINDE RUDERSBERG

401
FRIEDHOF RUDERSBERG

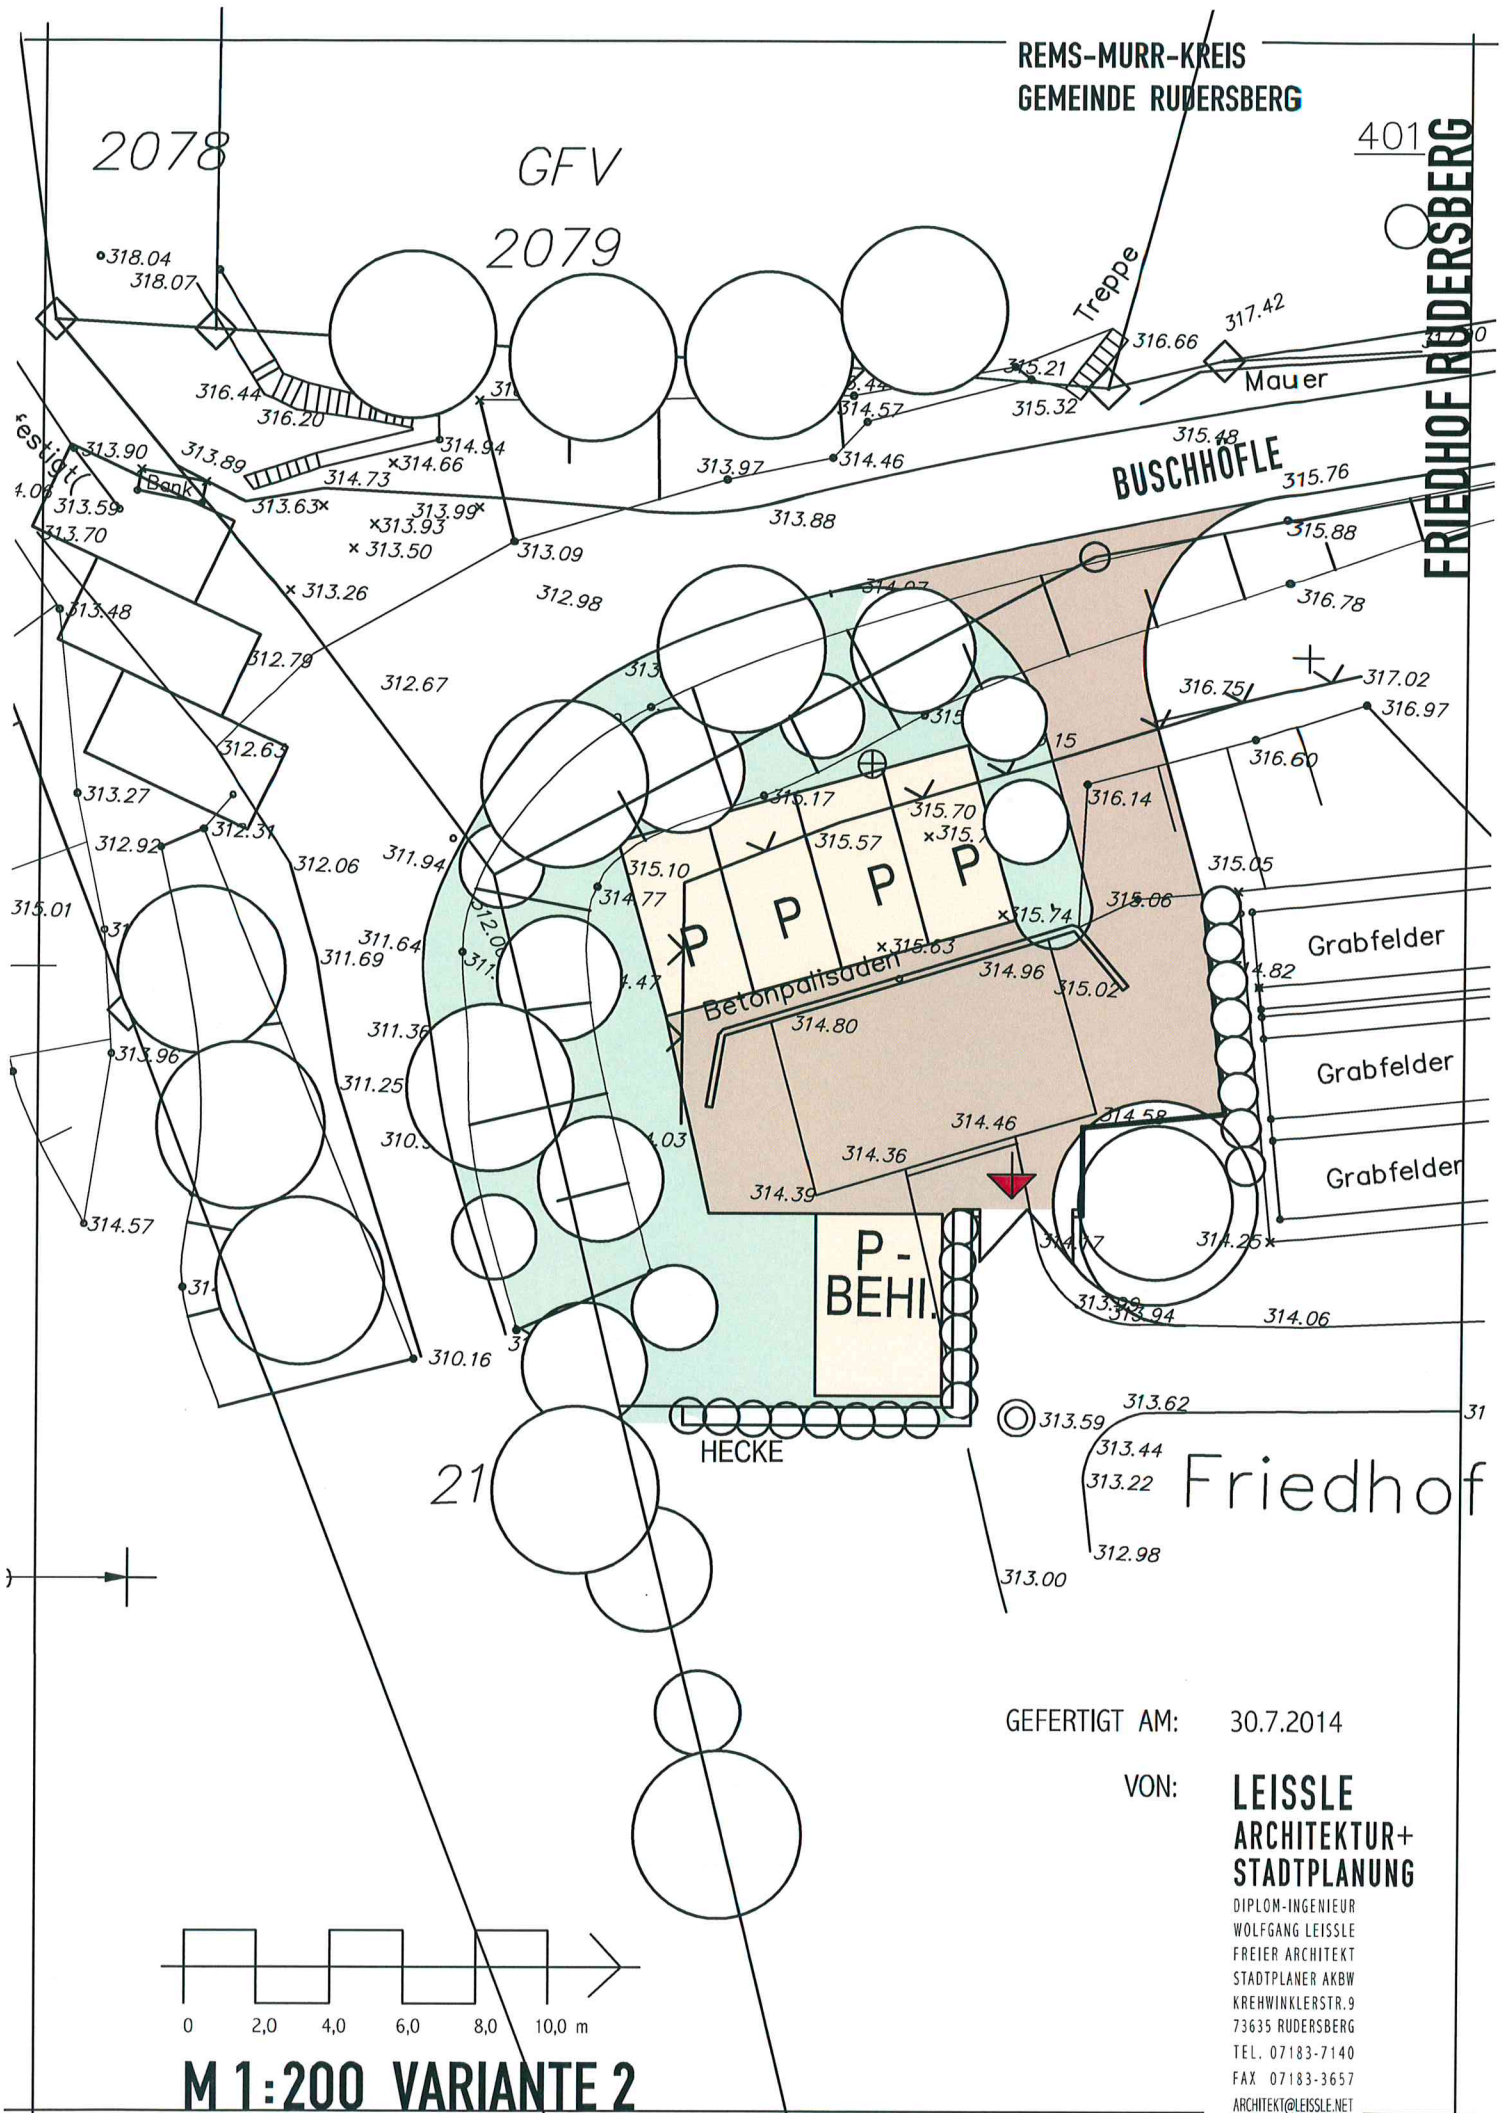

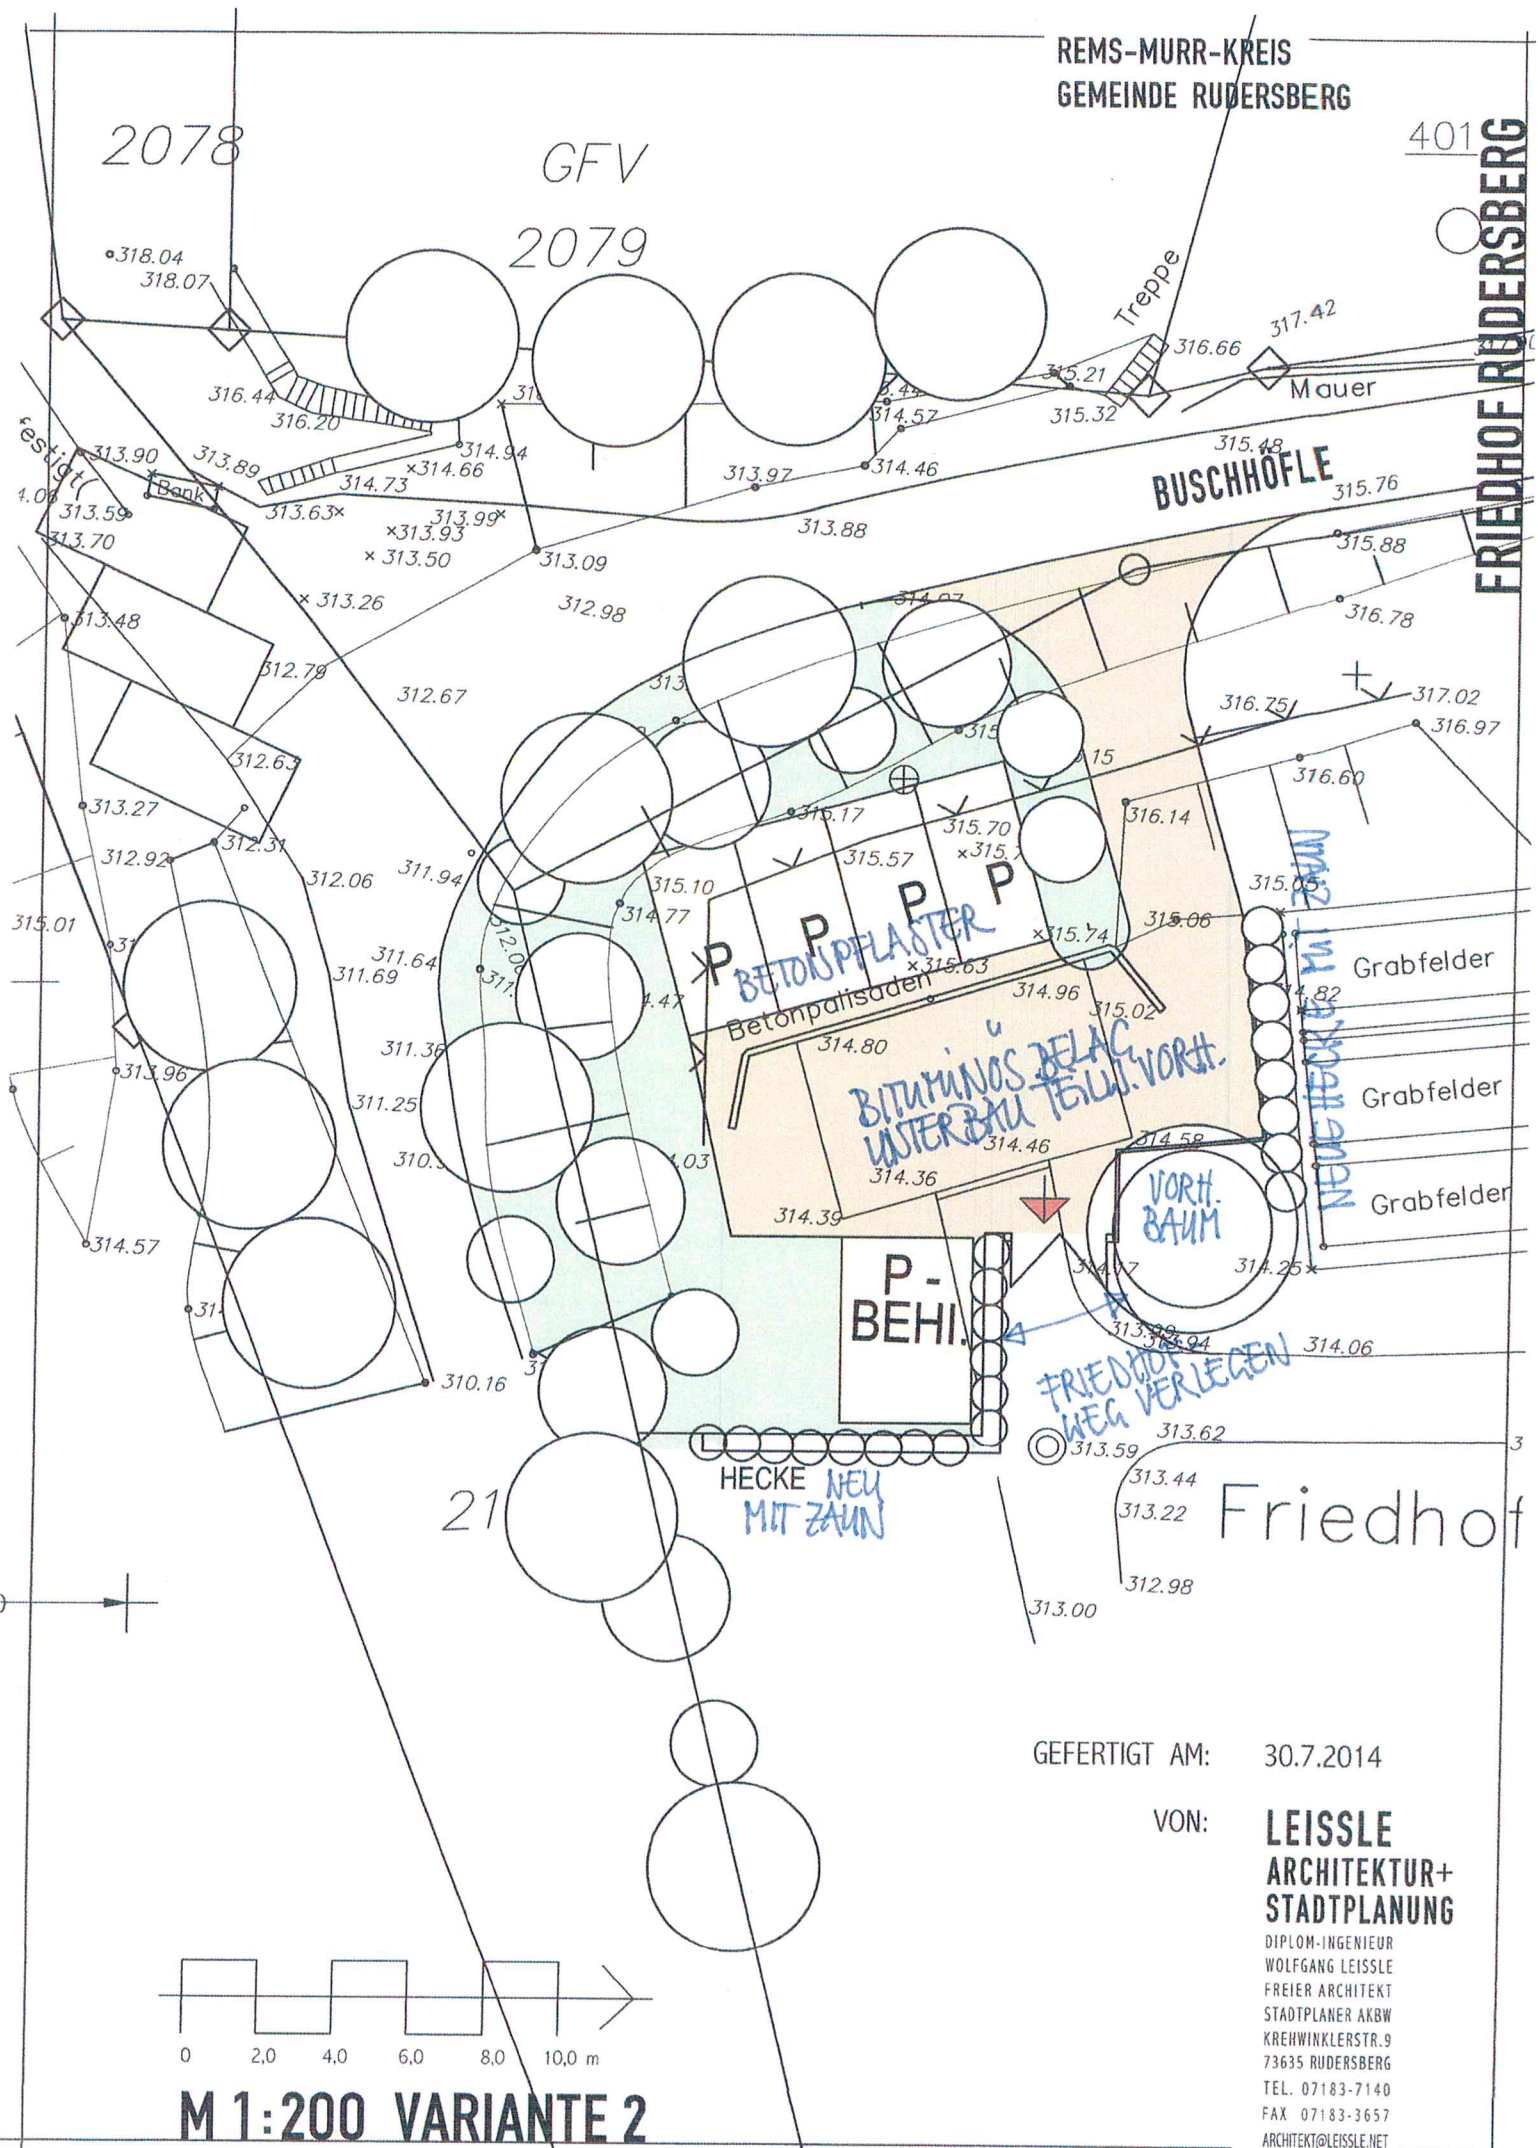

GEFERTIGT AM: 30.7.2014

VON:

LEISSLE
ARCHITEKTUR+
STADTPLANUNG

DIPLOM-INGENIEUR
WOLFGANG LEISSLE
FREIER ARCHITEKT
STADTPLANER AKBW
KREHWINKLERSTR.9
73635 RUDERSBERG
TEL. 07183-7140
FAX 07183-3657
ARCHITEKT@LEISSLE.NET

BV: Friedhof Rudersberg: Stellplätze am Nordeingang
 Bauherr: Gemeinde Ruderberg

Blatt 2

KOSTENSCHÄTZUNG - EINZELAUFSTELLUNG

Stand 30.7.2014

VARIANTE 2

Grundlage: Vorentwurf, Stand 30.7.2014

Standard: einfach

Kenndaten: 4 Stellplätze + 1 Behi-Stellplatz

Bauteil / Massnahme		EP €	Menge	€	€
1.	Aushub, Abfuhr, roden	pausch.		1.500,00	
2.	Aufbruch vorhandener Beläge	15,00	90,00 m²	1.350,00	
3.	Abbruch Betonpalisaden	pausch.		1.500,00	
4.	Neue Beläge (Pflaster/bituminös) Mittelpreis	60,00	180,00 m²	10.800,00	
5.	Randbefestigung Beläge	30,00	50,00 m	1.500,00	
6.	Geländebefestigung (Flußbausteine)	pausch.		500,00	
7.	Einfriedigung (Zaun) Teilstück ersetzen	25,00	33,00 m	825,00	
8.	Vorhandenes Eingangstor versetzen	pausch.		1.000,00	
9.	Anderung Friedhofweg	pausch.		2.500,00	
10.	Pflanzarbeiten	pausch.		1.500,00	
11.	Edelstahl-Handlauf versetzen	pausch.		500,00	
Summe:					23.475,00
Zulage für Unvorhergesehenes		10%	aus 23.475,00		2.347,50
Summe					25.822,50
Baunebenkosten		16%	aus 25.822,50		4.131,60
Summe netto					29.954,10
+ 19 % MWSt.					5.691,28
Summe brutto					35.645,38
Summe brutto gerundet					36.000,00