



KREIS: Rems-Murr
 GEMEINDE: Rudersberg
 GEMARKUNG: Steinenberg

LAGEPLAN

ZEICHNERISCHER TEIL ZUR
 BAUVORANFRAGE

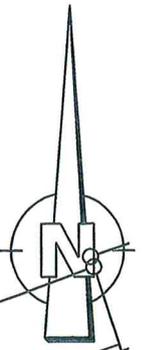


WA	I
0.4	(0.4)
o	SD 35°
	Kniestock max. 0.60m

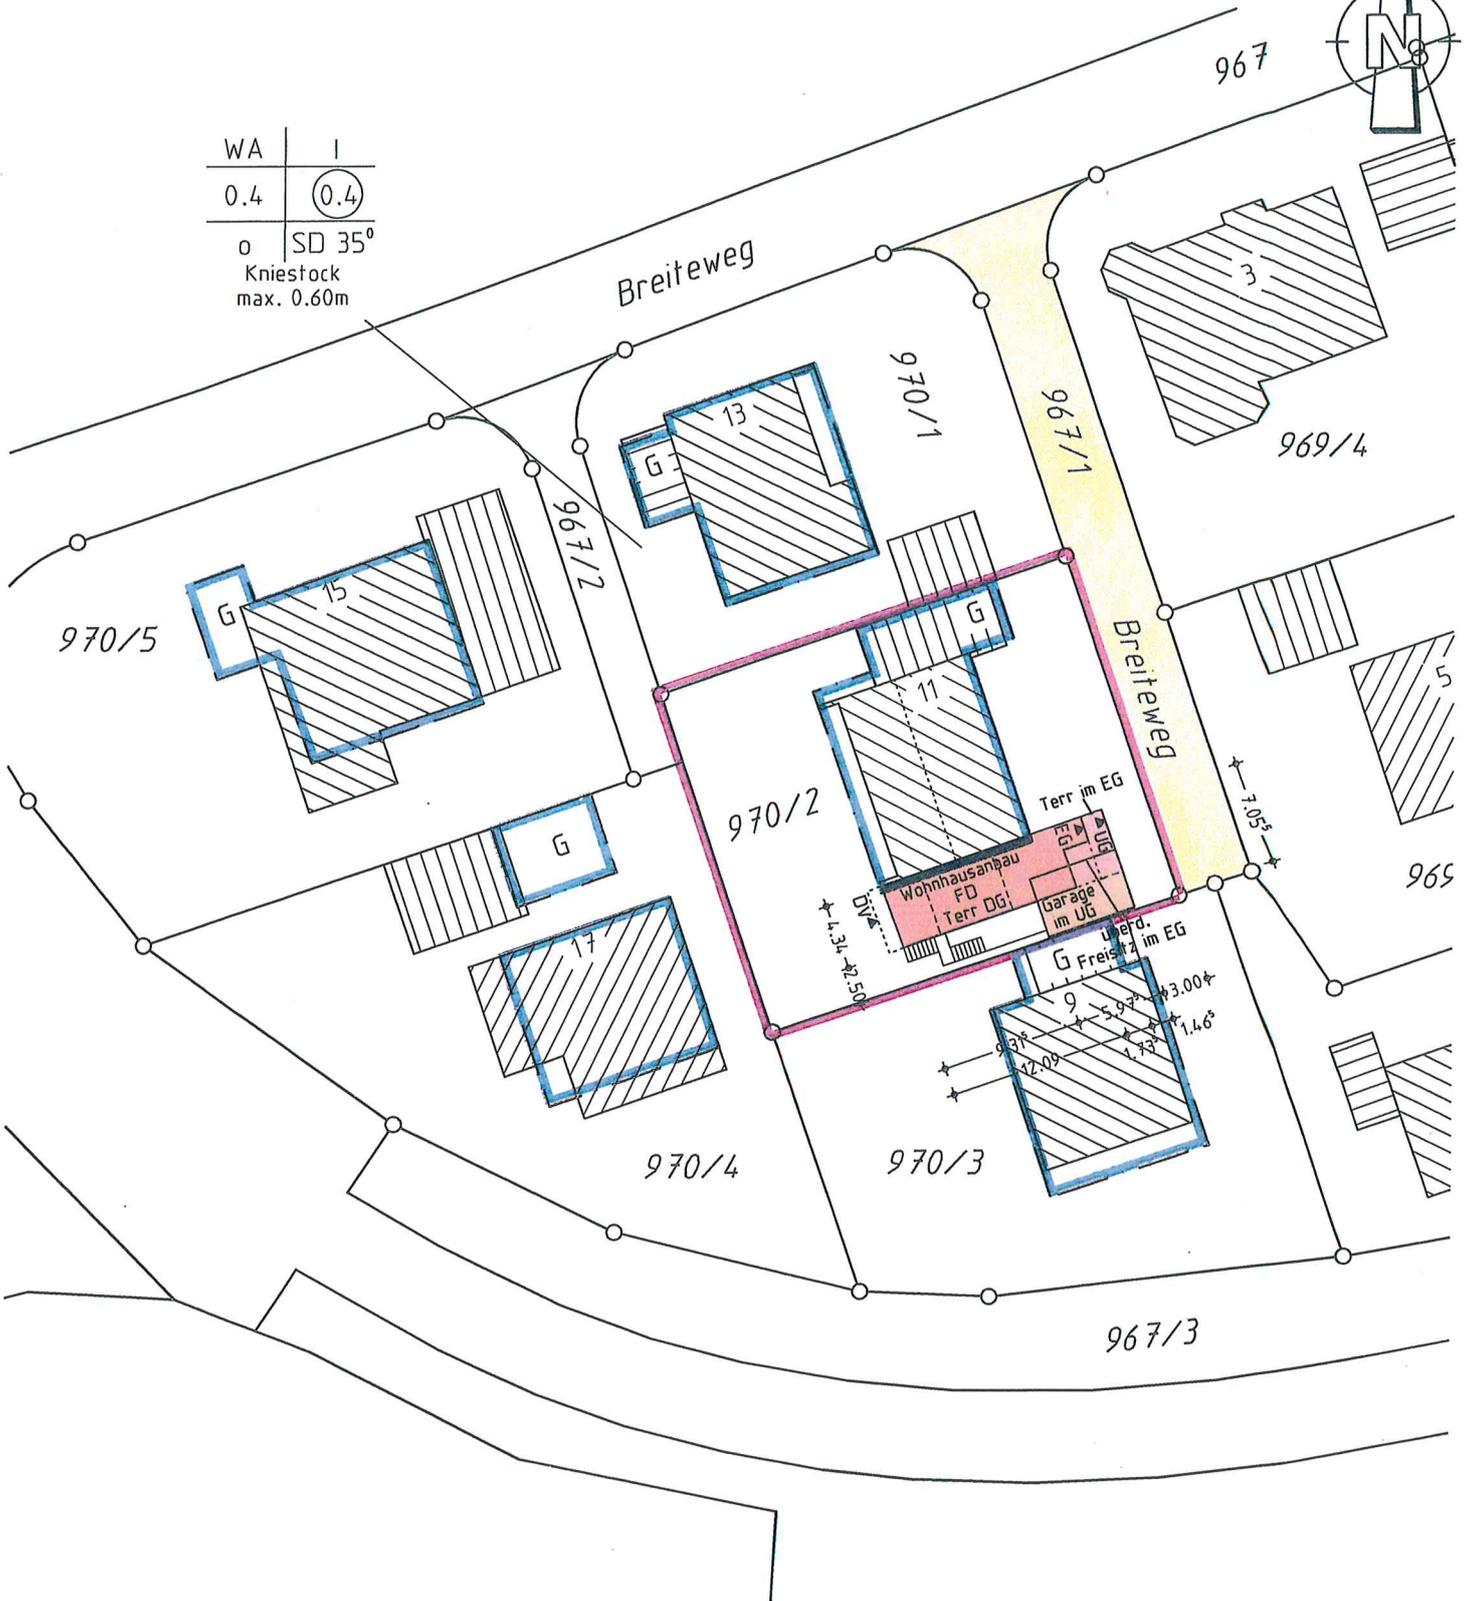


Auszug aus dem Liegenschaftskataster
 und Einzeichnungen nach §4 LBOVVO

M 1:500

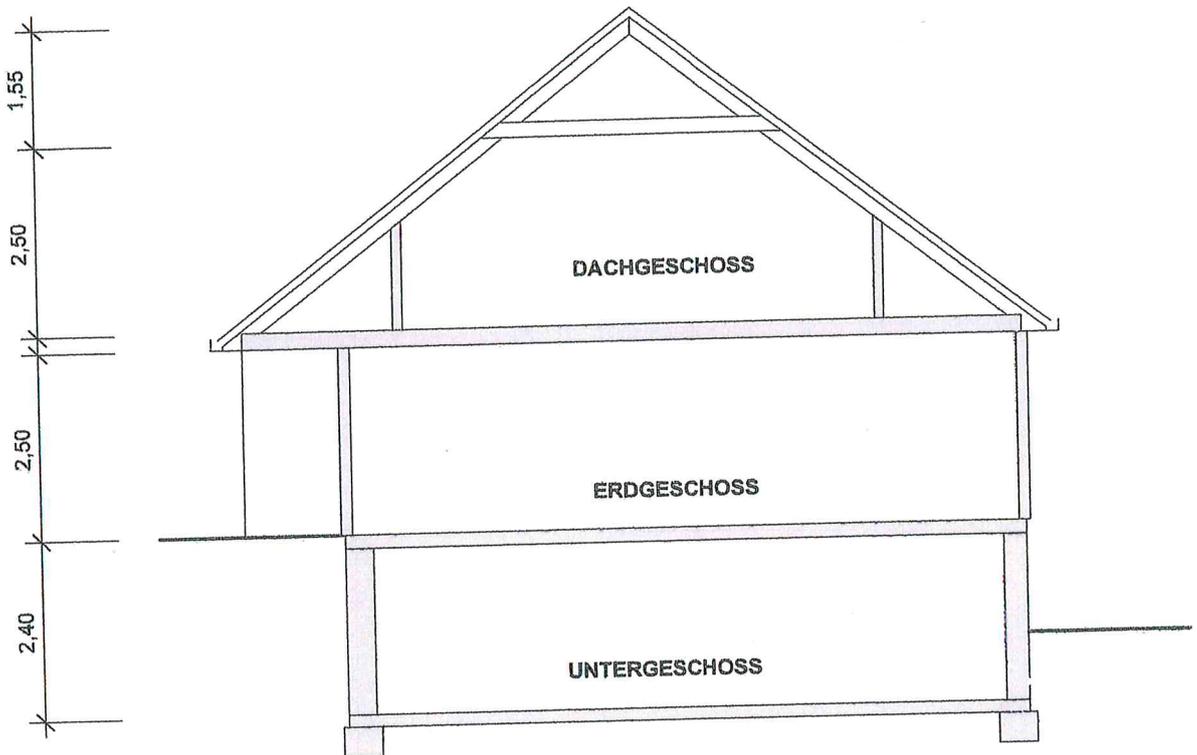


QUERSCHNITT
BESTEHENDES WOHNHAUS

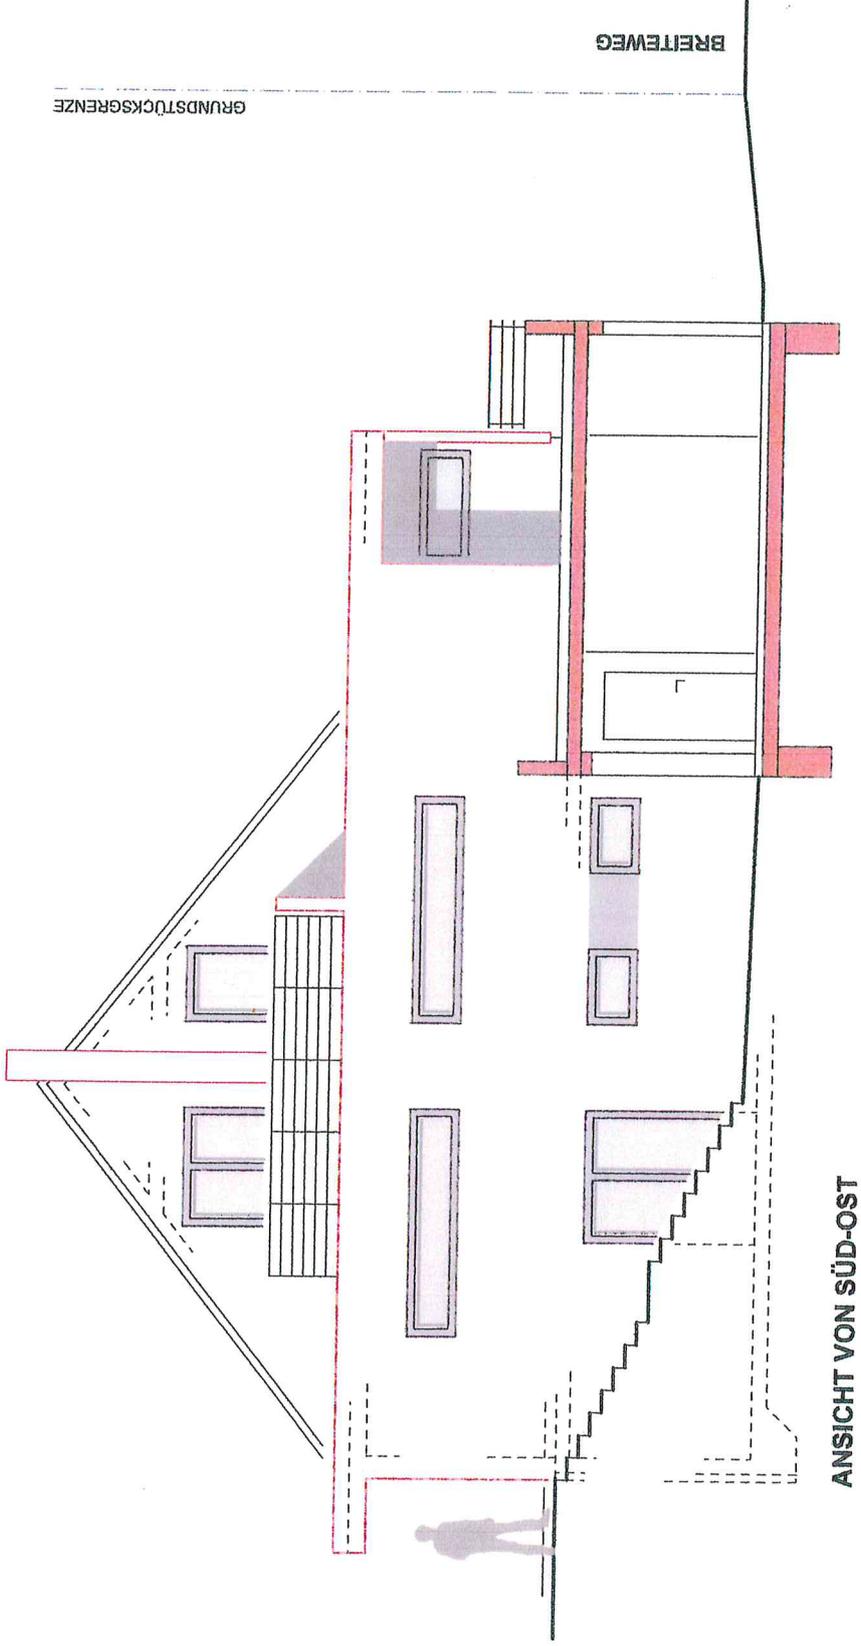

BREITENWEG

GRUNDSTÜCKSGRENZE

ANSICHT VON SÜD-OST

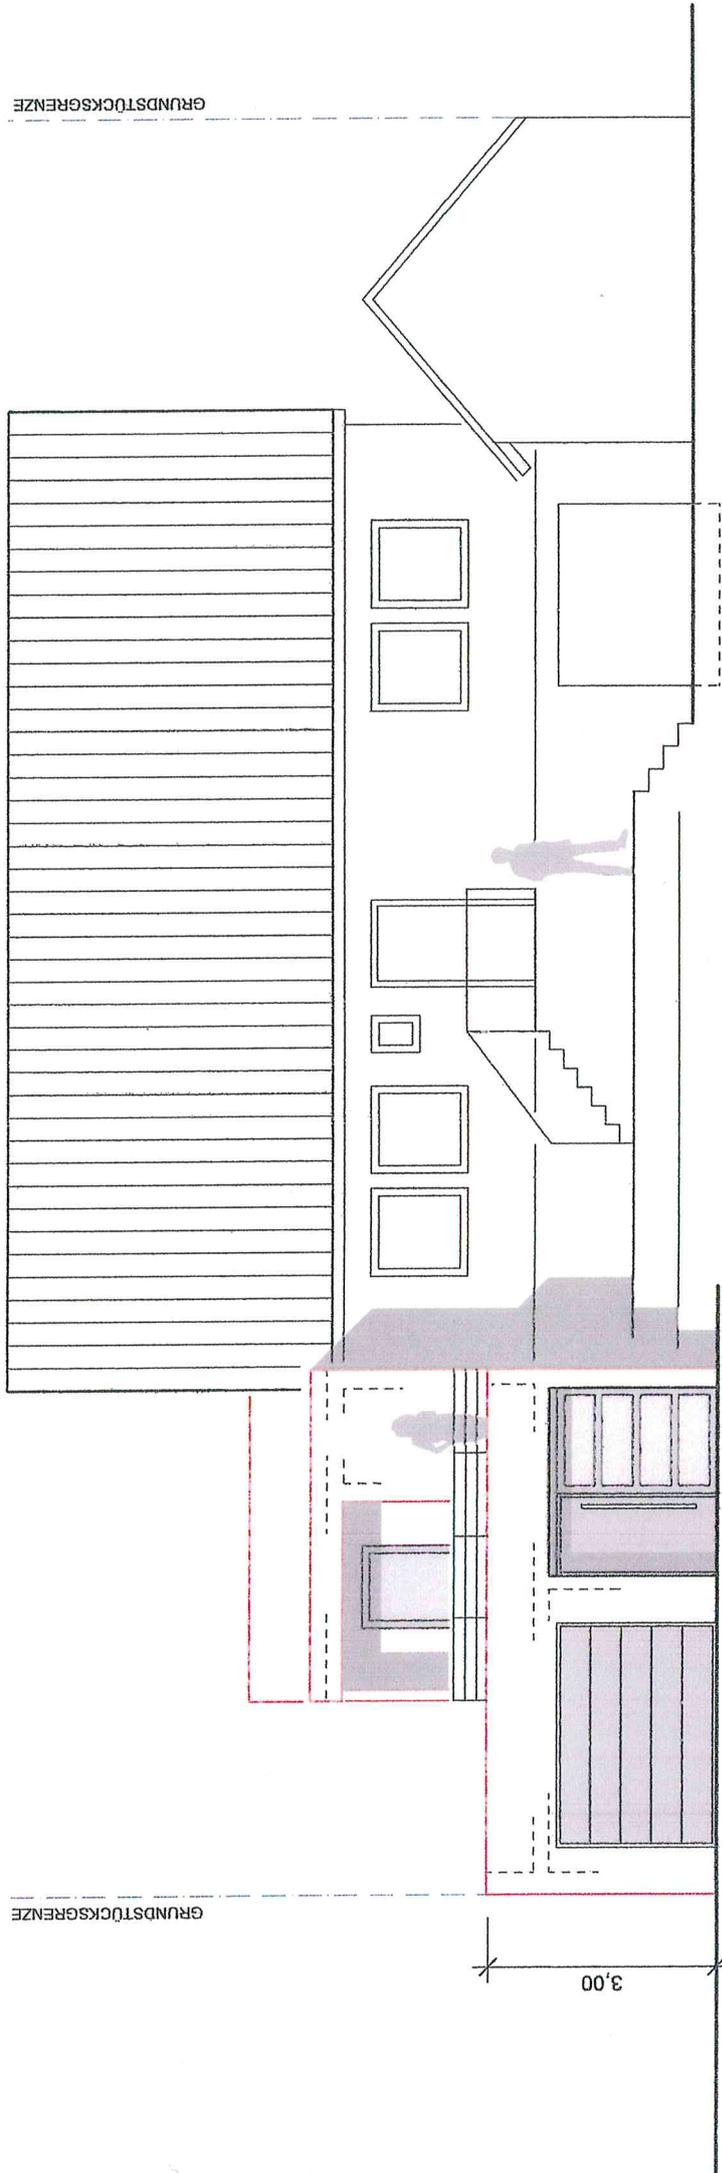

ANSICHT VON NORD-OST (BREITEWEG)