
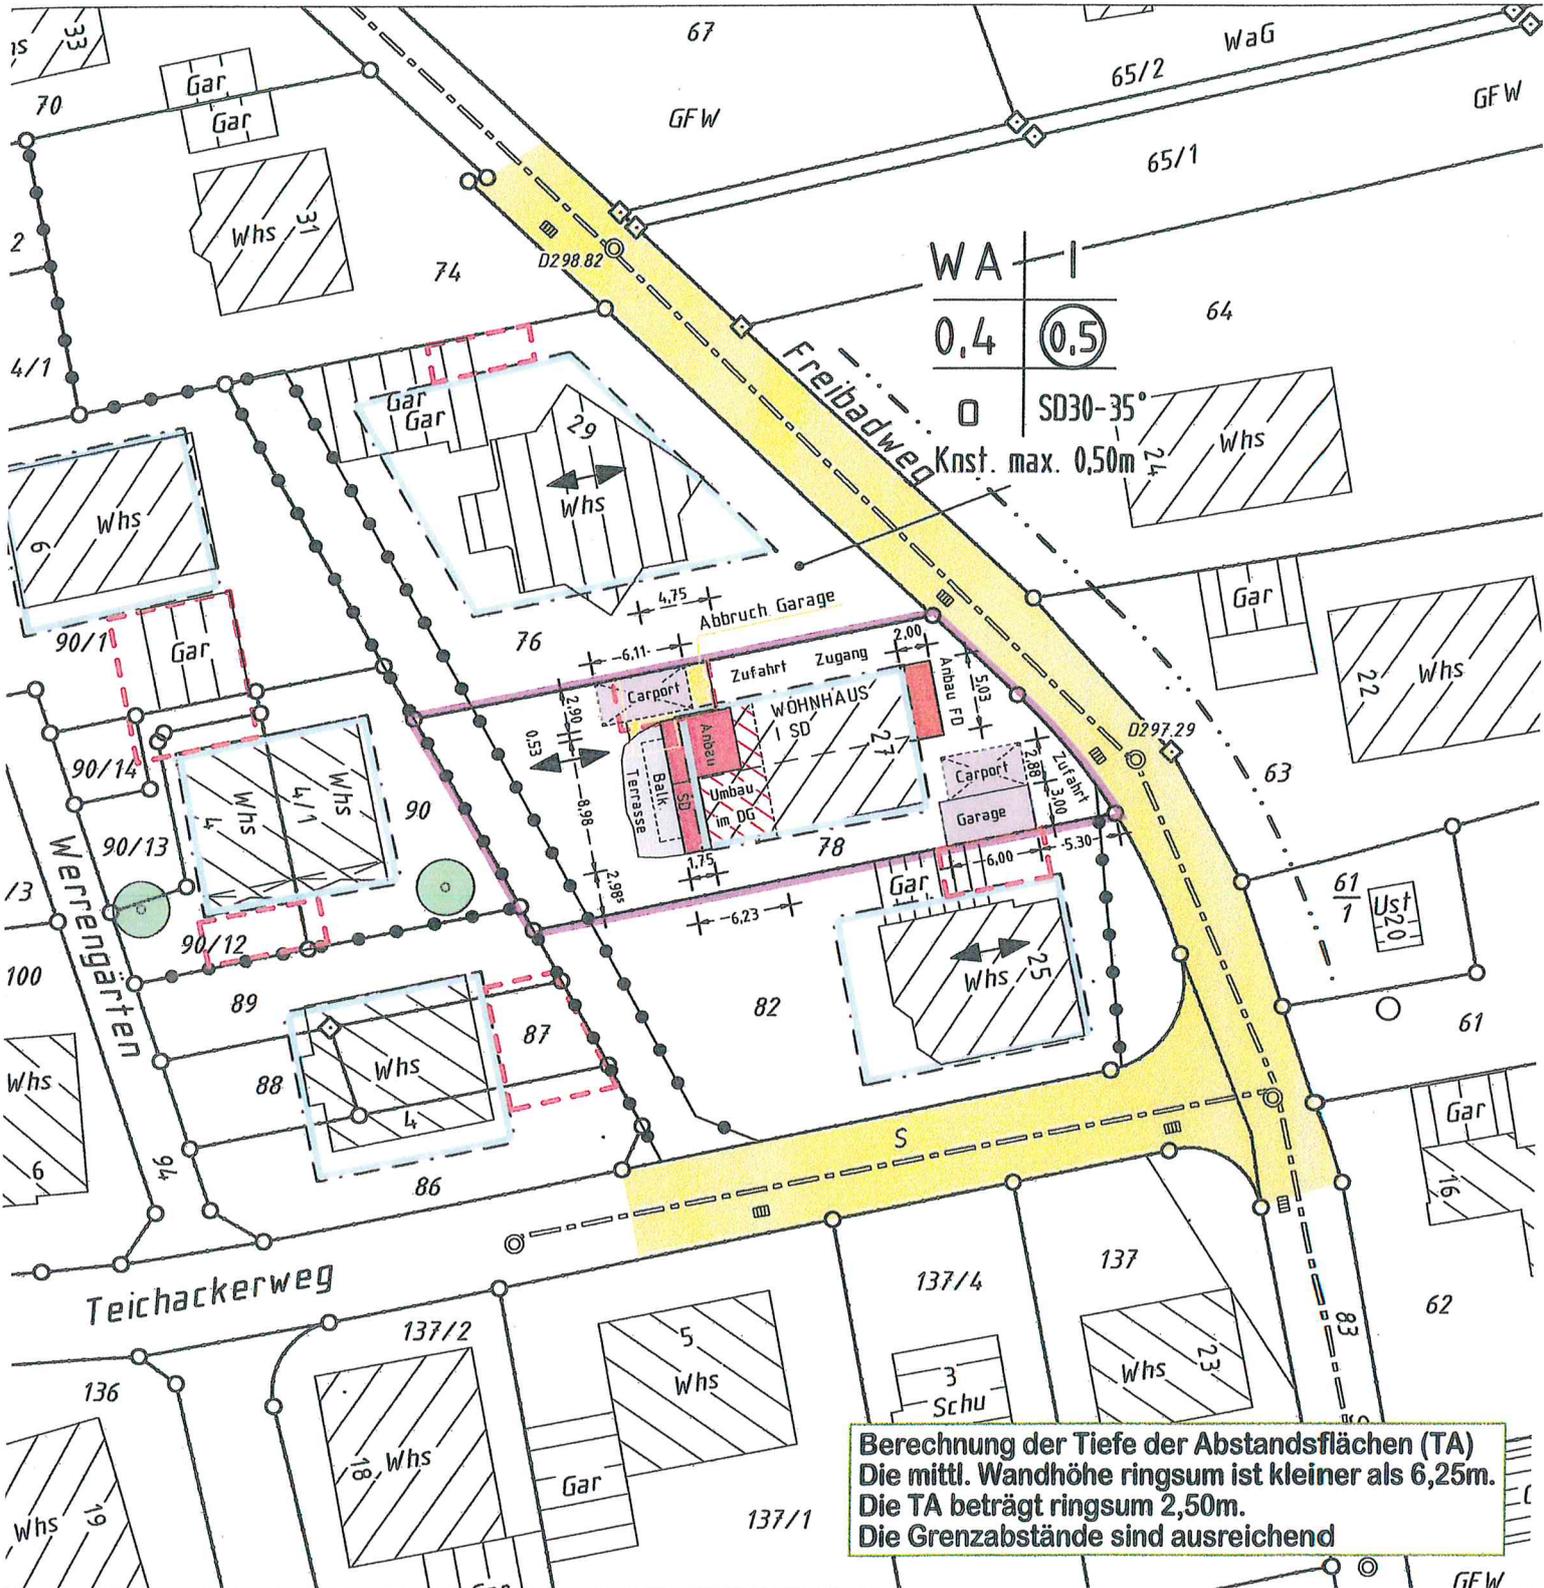


LAGEPLAN

Auszug aus dem Liegenschaftskataster
Zeichnerischer Teil zum Bauantrag (§ 4 LBOVVO)

Rems-Murr Kreis
Gemeinde Rudersberg
Gemarkung Steinenberg
Flur 0

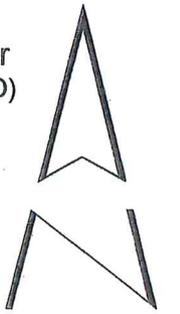

Berechnung der Tiefe der Abstandsflächen (TA)
Die mittl. Wandhöhe ringsum ist kleiner als 6,25m.
Die TA beträgt ringsum 2,50m.
Die Grenzabstände sind ausreichend


Höhenangaben im neuen System in m ü. NN
Einzeichnungen nach § 4 Abs. 3-5 LBOVVO

Eventuell vorhandene unterirdische Versorgungsleitungen im Baugrundstück sind nicht dargestellt.




Maßstab 1:500

SCHNITT ANBAU

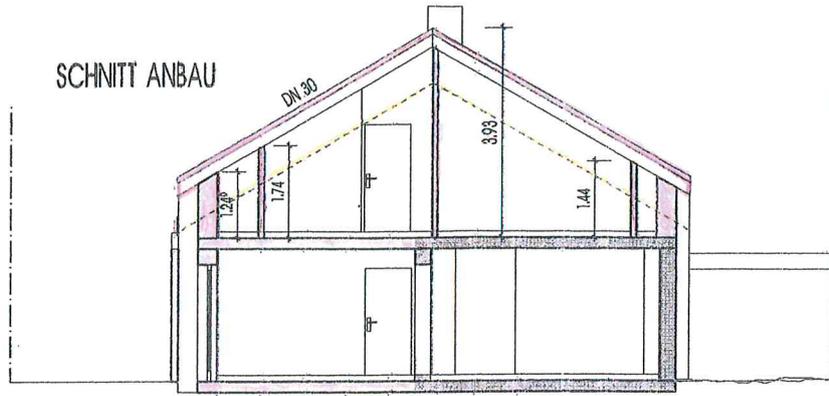

OSTEN

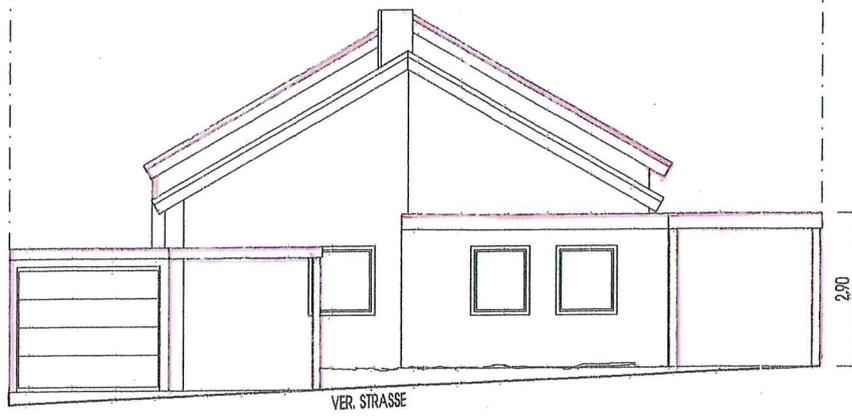

NORDEN

