


Landkreis: Rems-Murr-Kreis
Gemeinde: Rudersberg
Gemkg.: Steinberg
Flurst.-Nr.: 1228/5

Lageplan 1:500

Zeichnerischer Teil
zum Bauantrag gem. §4 LBOVVO


Der Lageplan stimmt mit dem Auszug aus dem Liegenschaftskataster überein.
Eventuell vorhandene Leitungen sind nicht dargestellt.

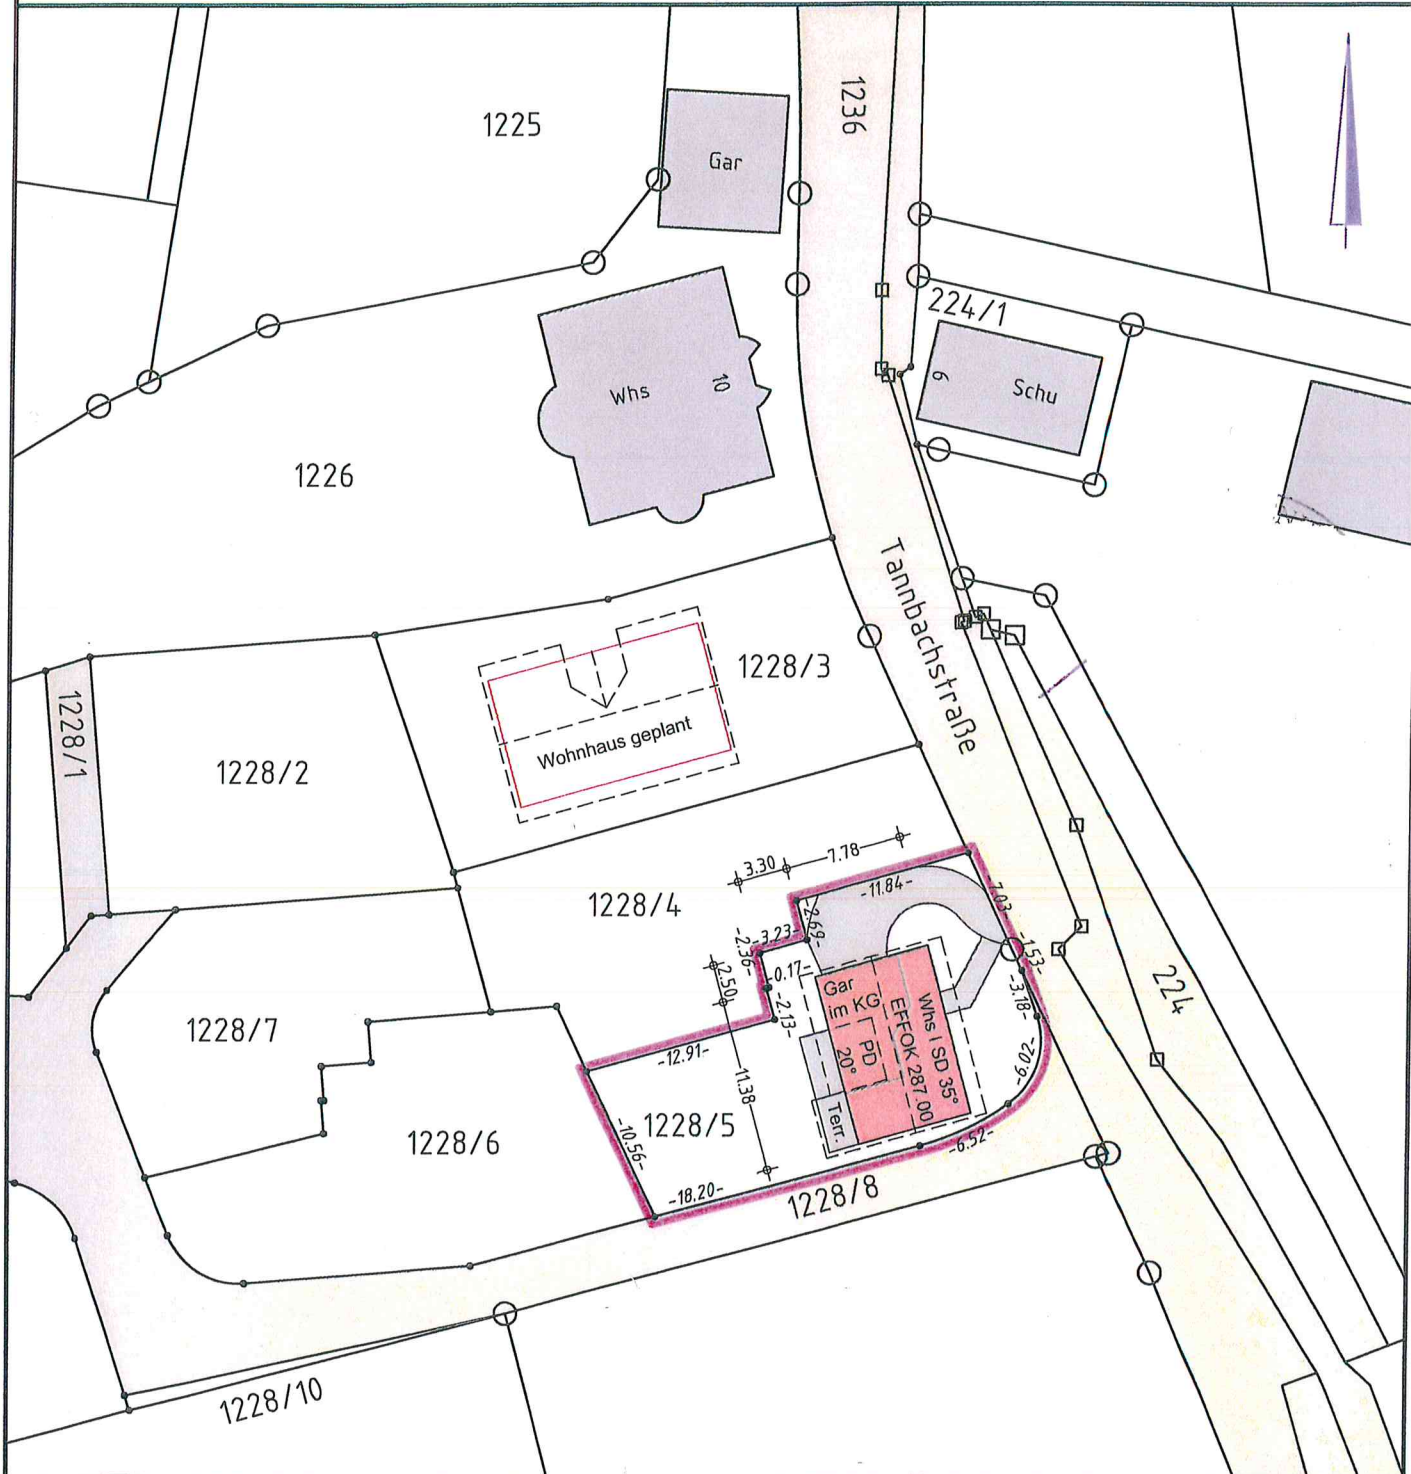


Meter 1
0 5 10 20

Sachverständiger §5 LBOVVO:


SCHNITT A-A

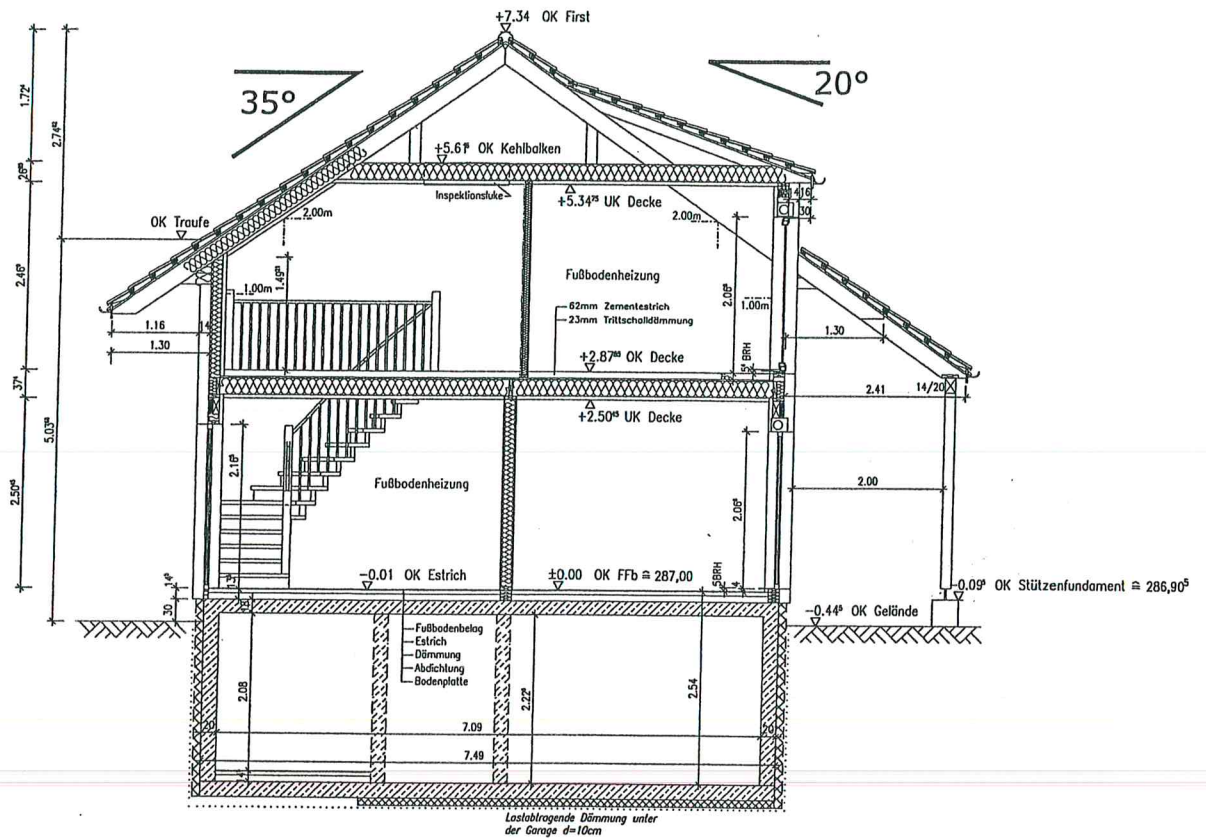


ANSICHT Nord

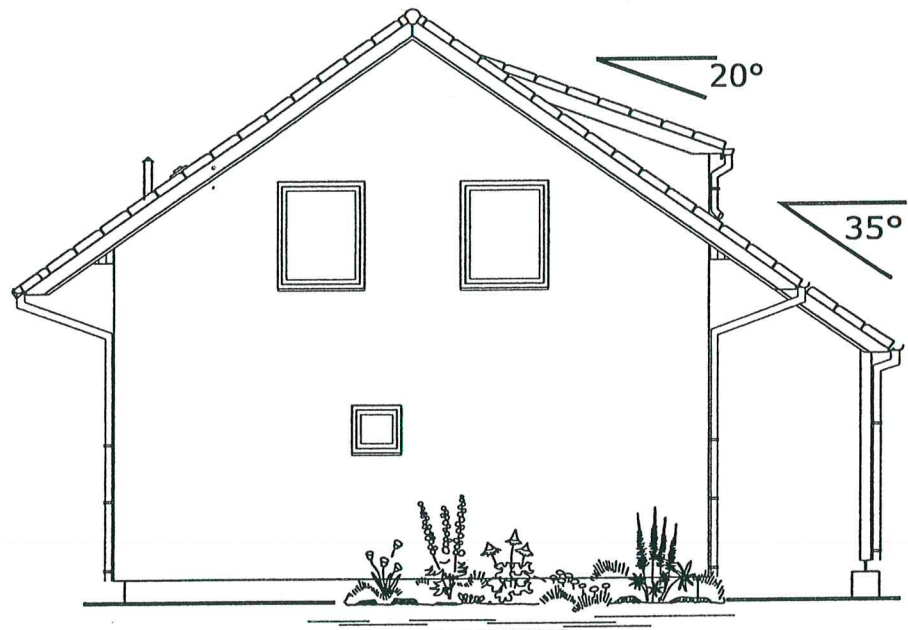


ANSICHT Süd

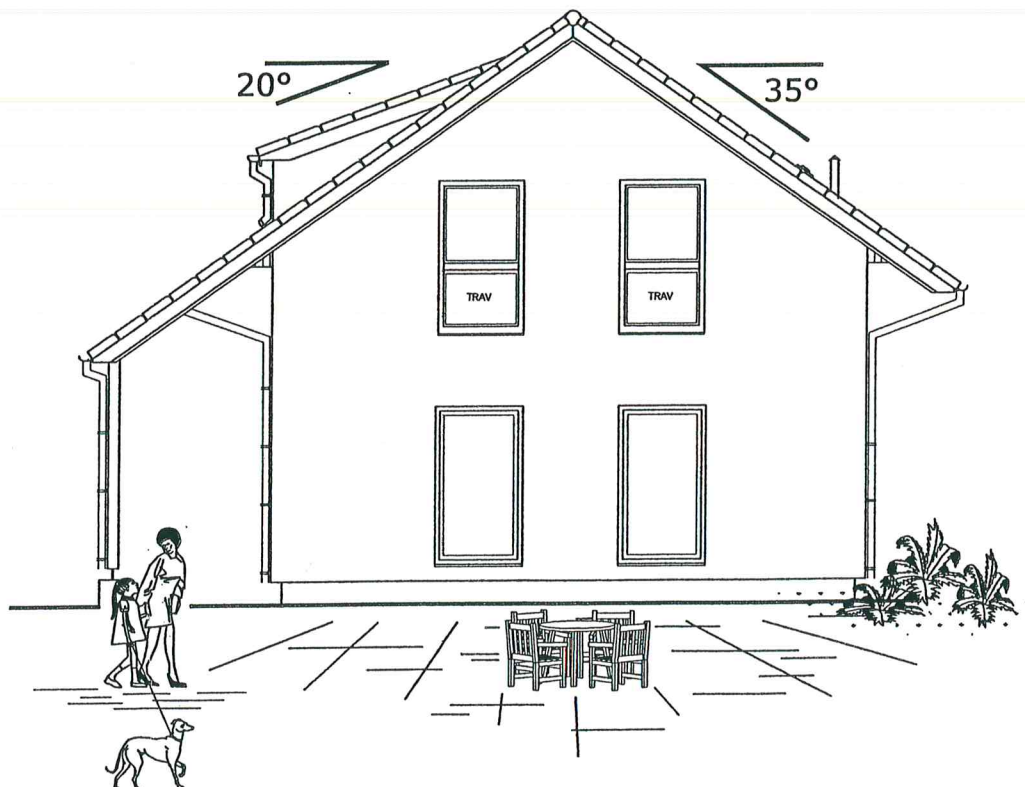


ANSICHT Ost

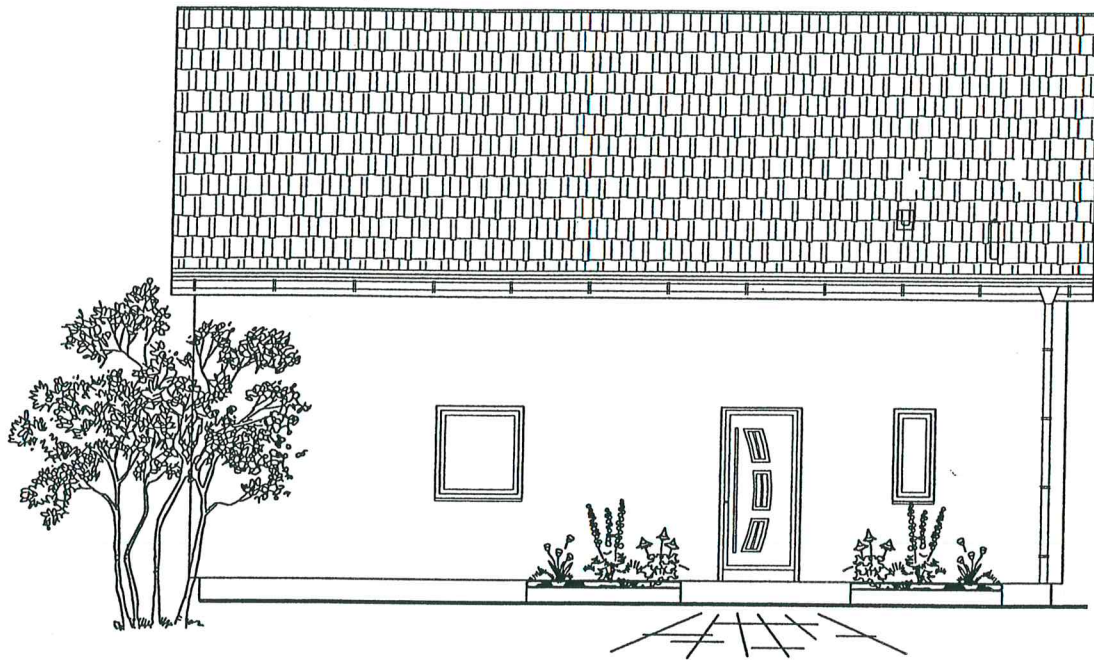


ANSICHT West

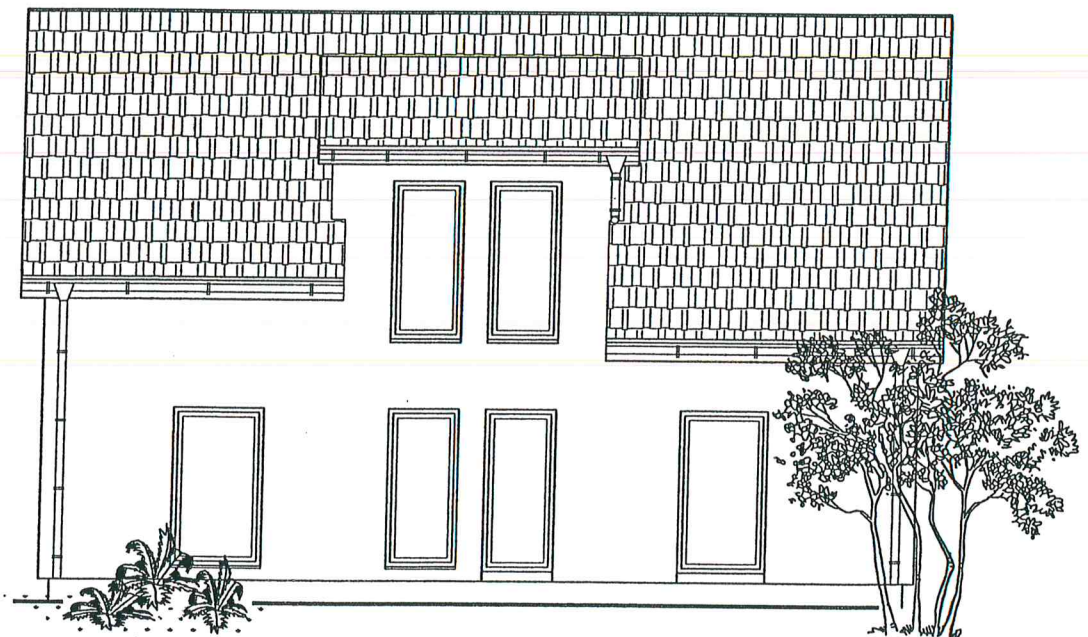


ANSICHT Nord

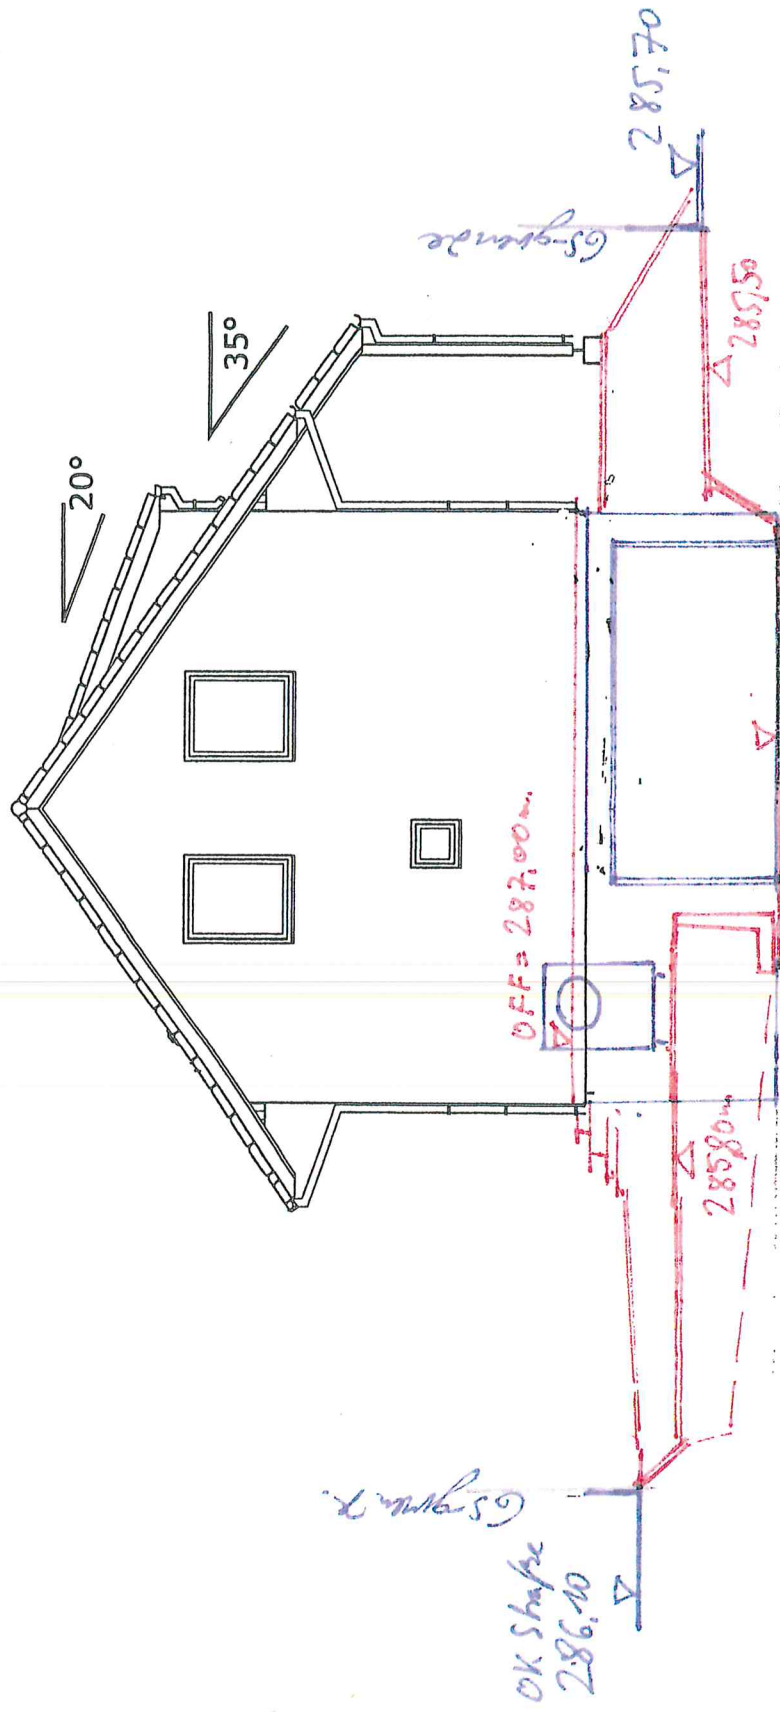

ANSICHT Süd

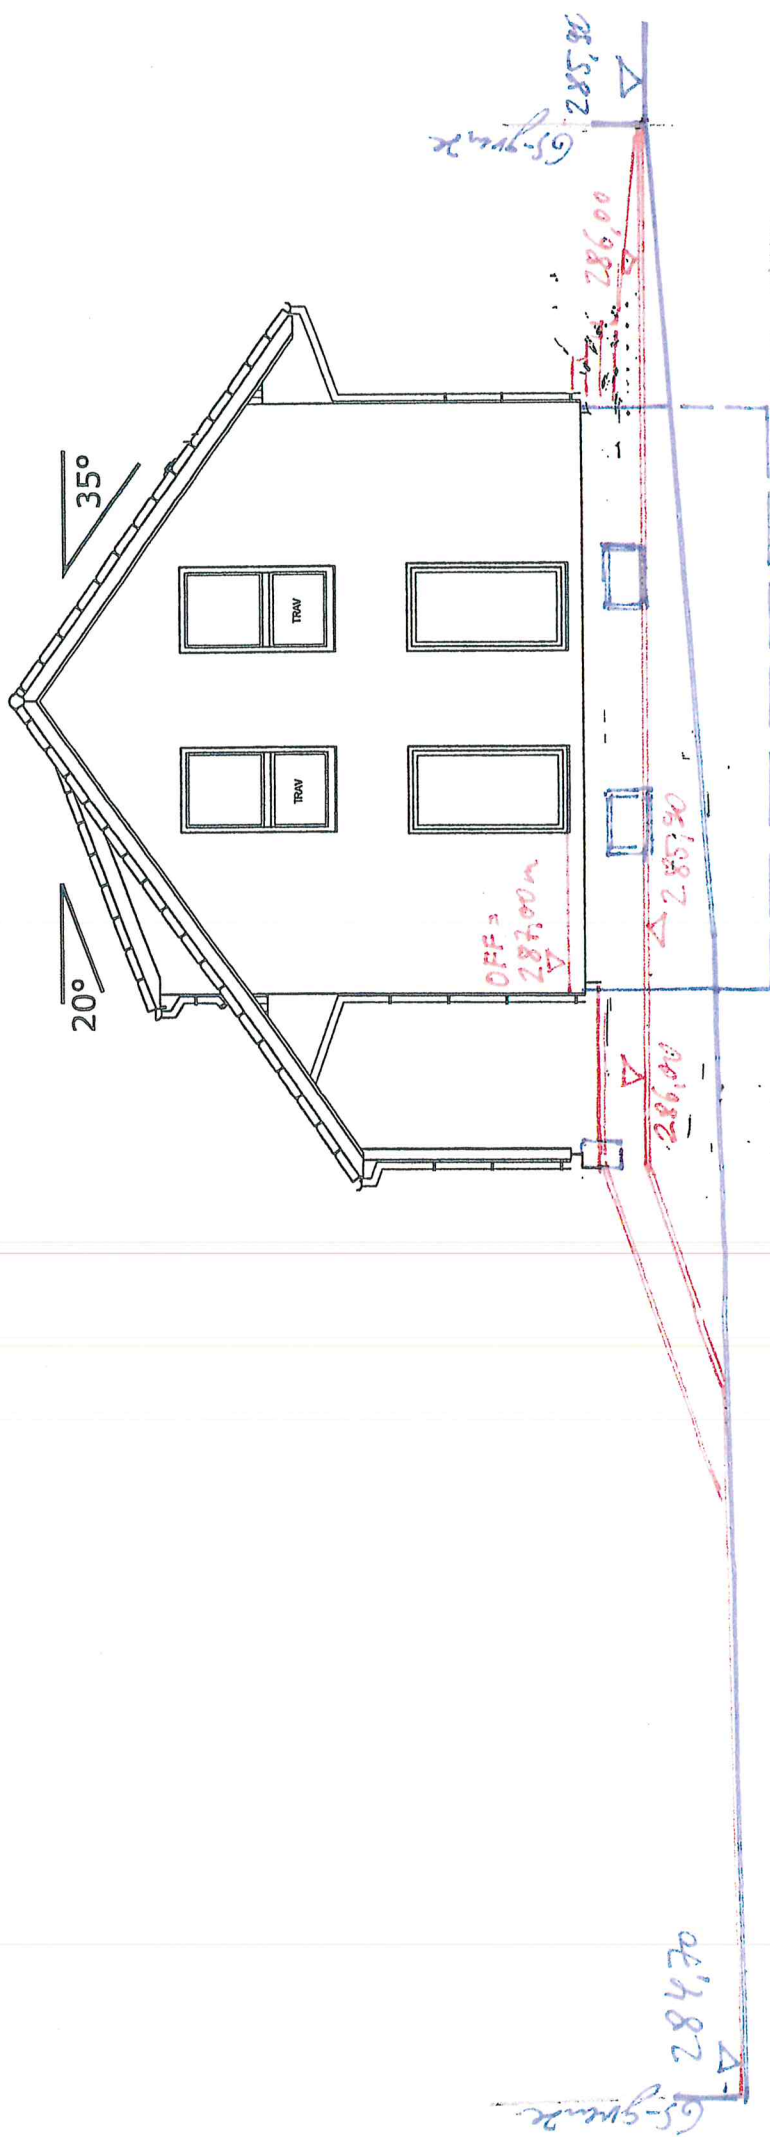

ANSICHT Ost

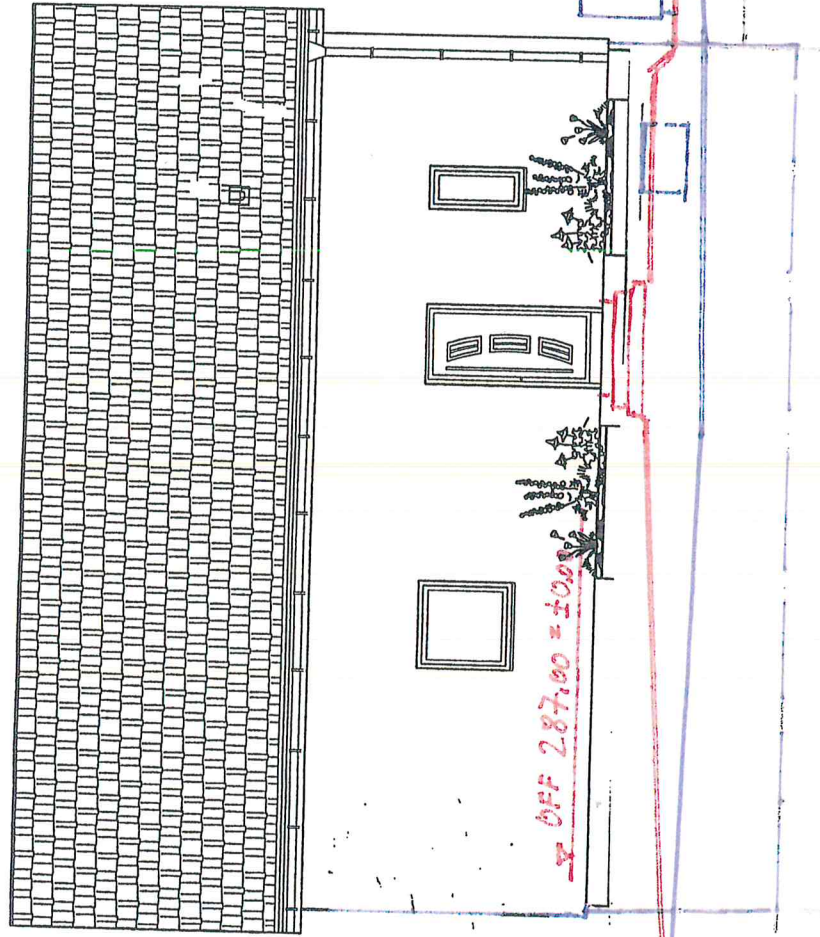

OFF 287.00 = ±0.00

285.80

285.00

L-Schale 100/50

286.00

Nachbargelände

CS-grunde

OK. Stufe

285.66

CS-grunde

ANSICHT West

