



Rems-Murr-Kreis  
Gemeinde Rudersberg  
Gemarkung Schleichtbach  
Flur Unterschleichtbach

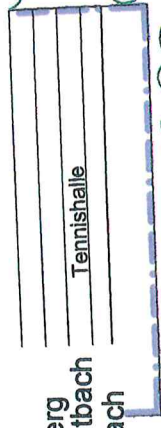


**LAGEPLAN**  
zeichnerischer Teil zum Bauantrag  
Sportplatz  
Sport- und Spielanlage  
(§9(1) Nr. 5 BauGB)

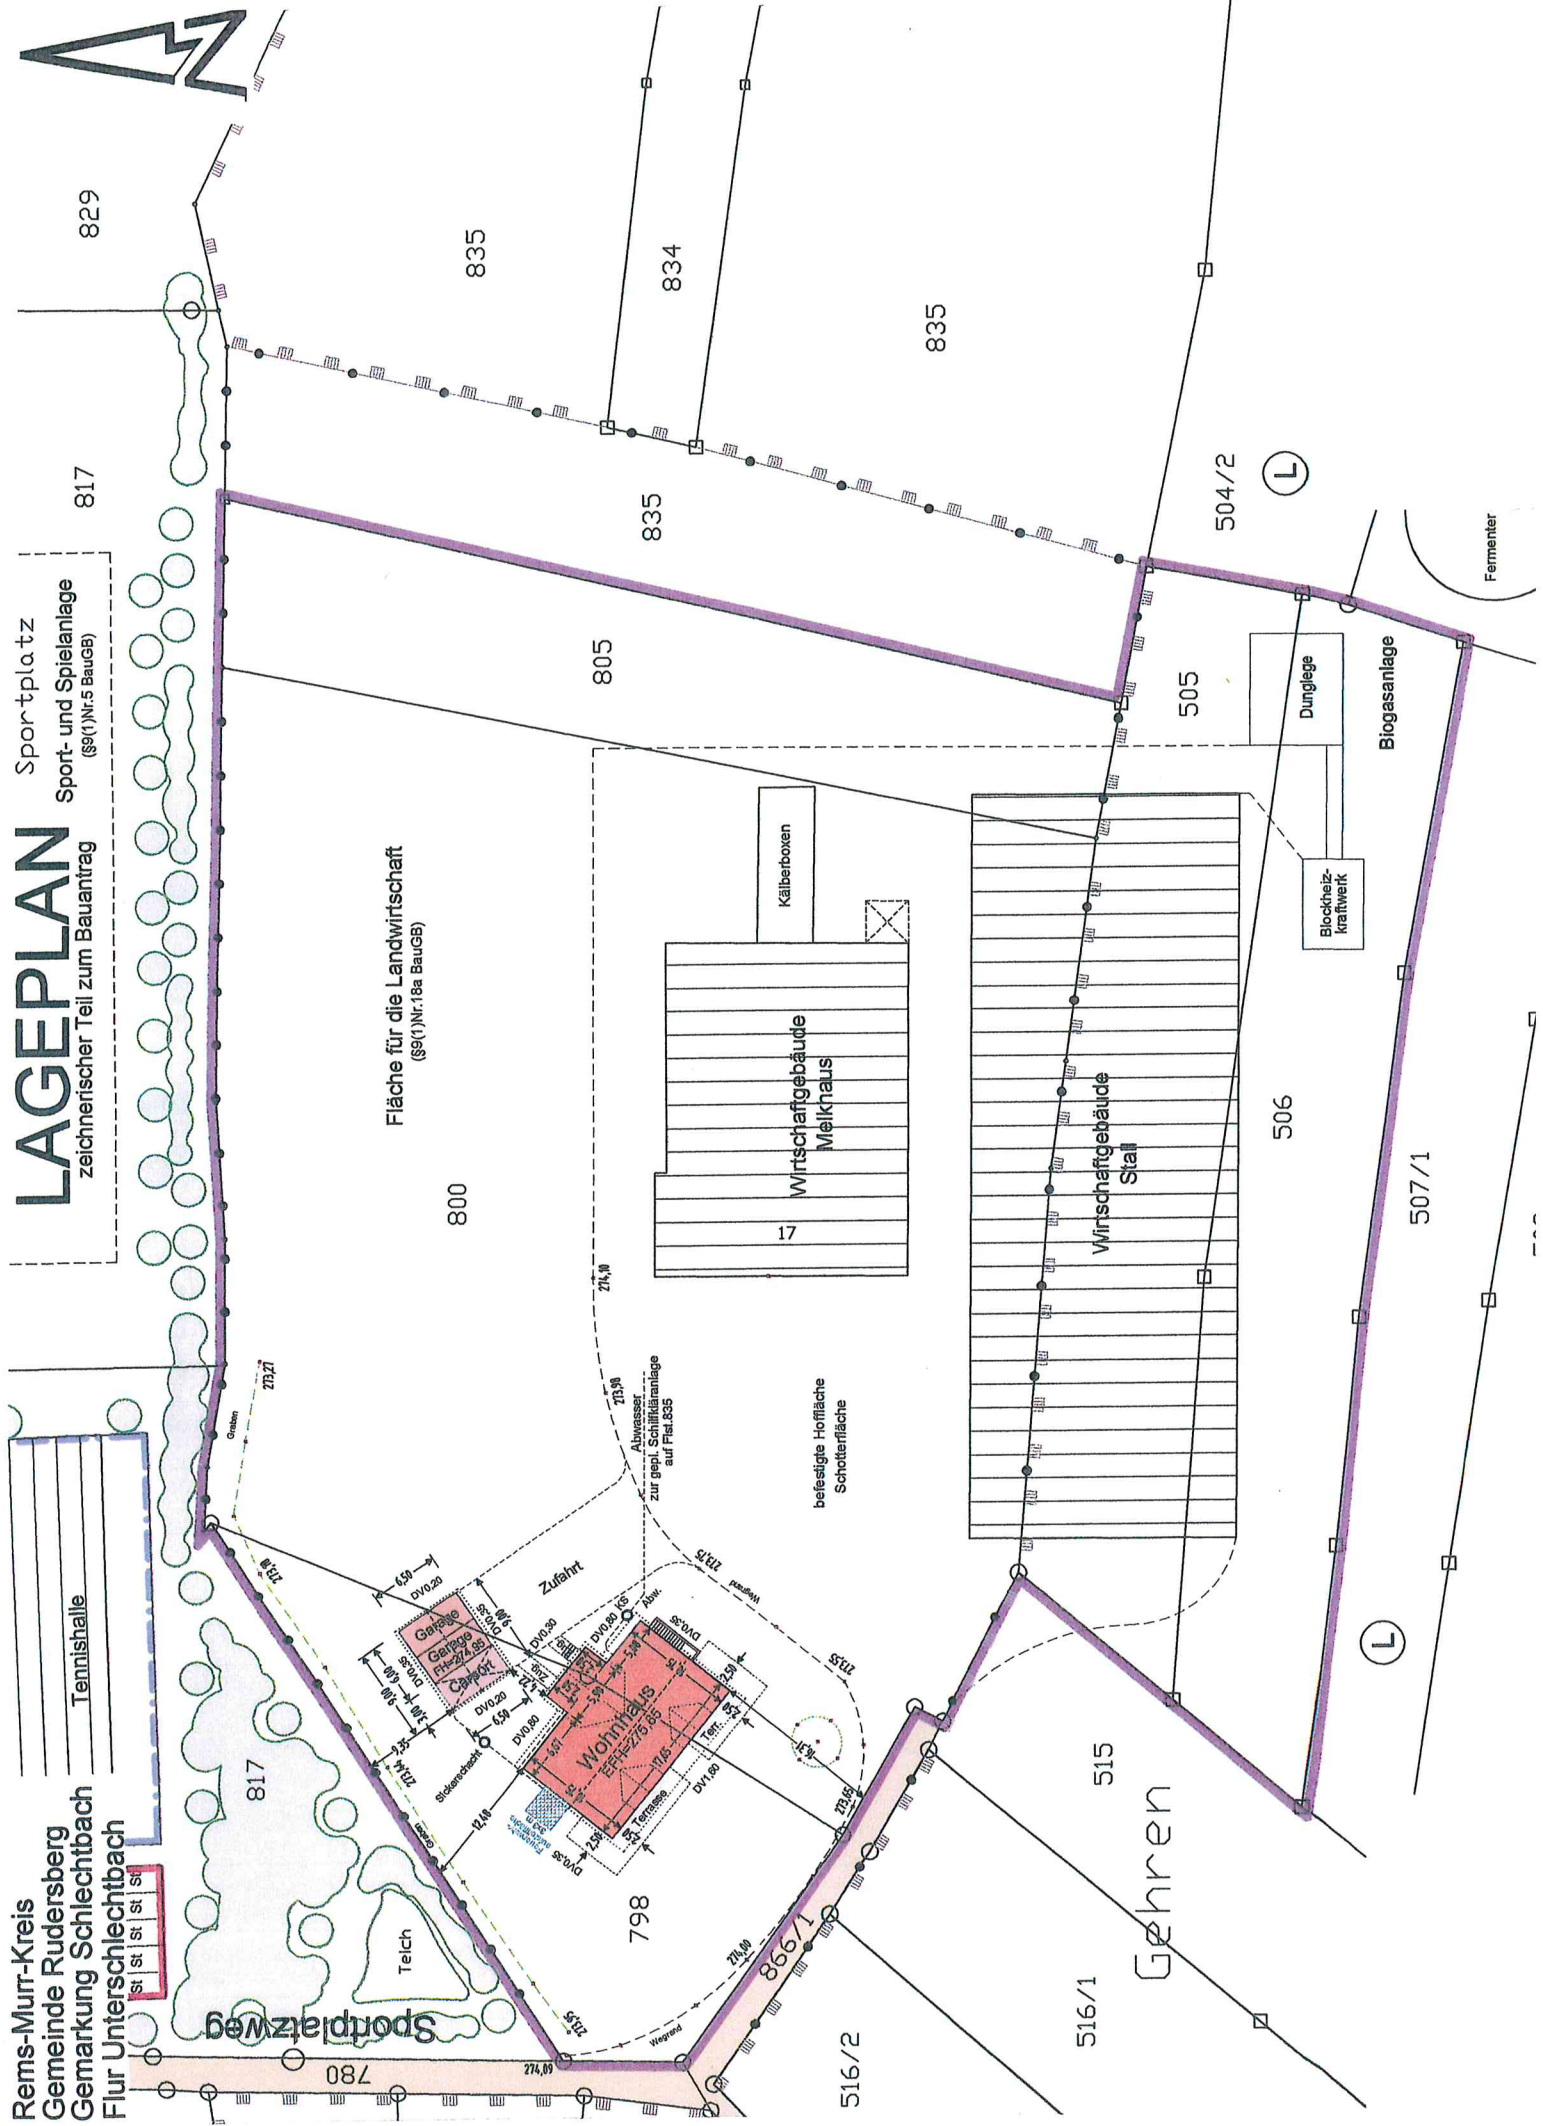


[illegible]

# SCHNITT

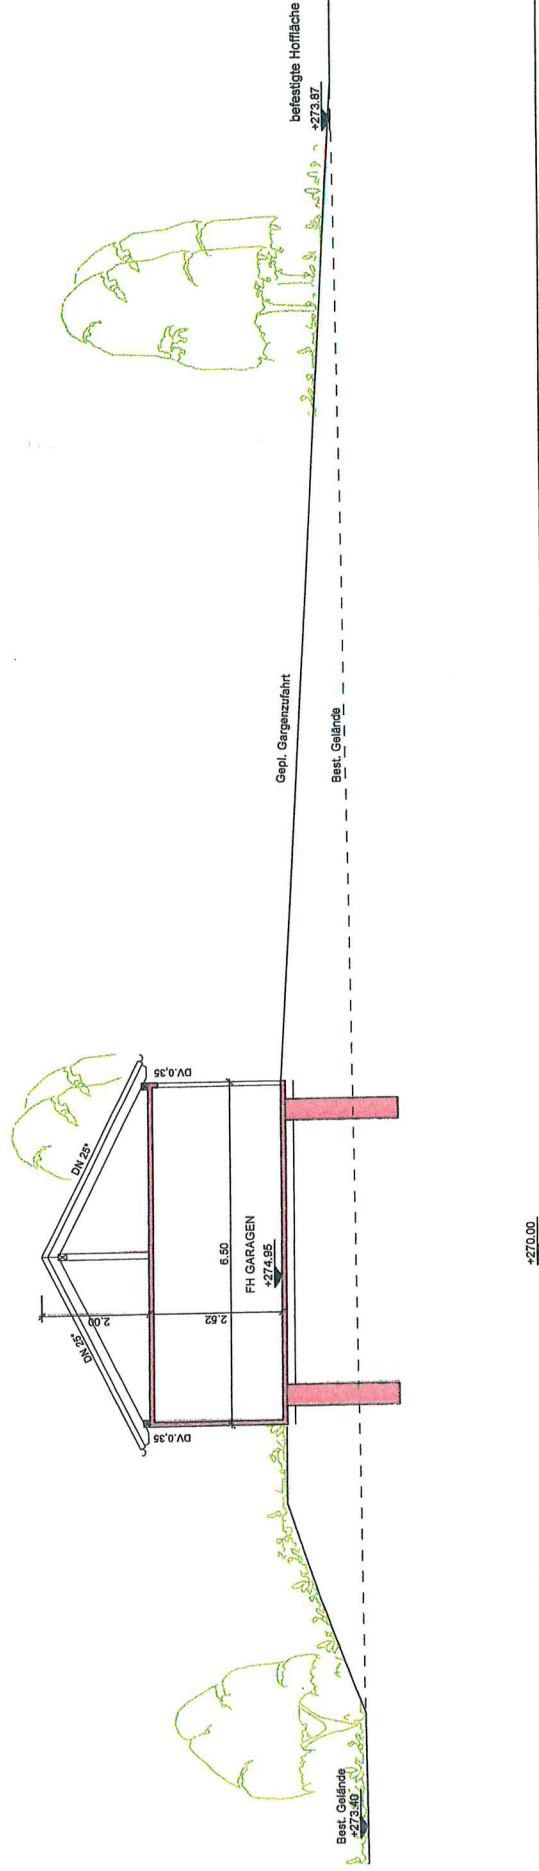


# ANSICHT NORD

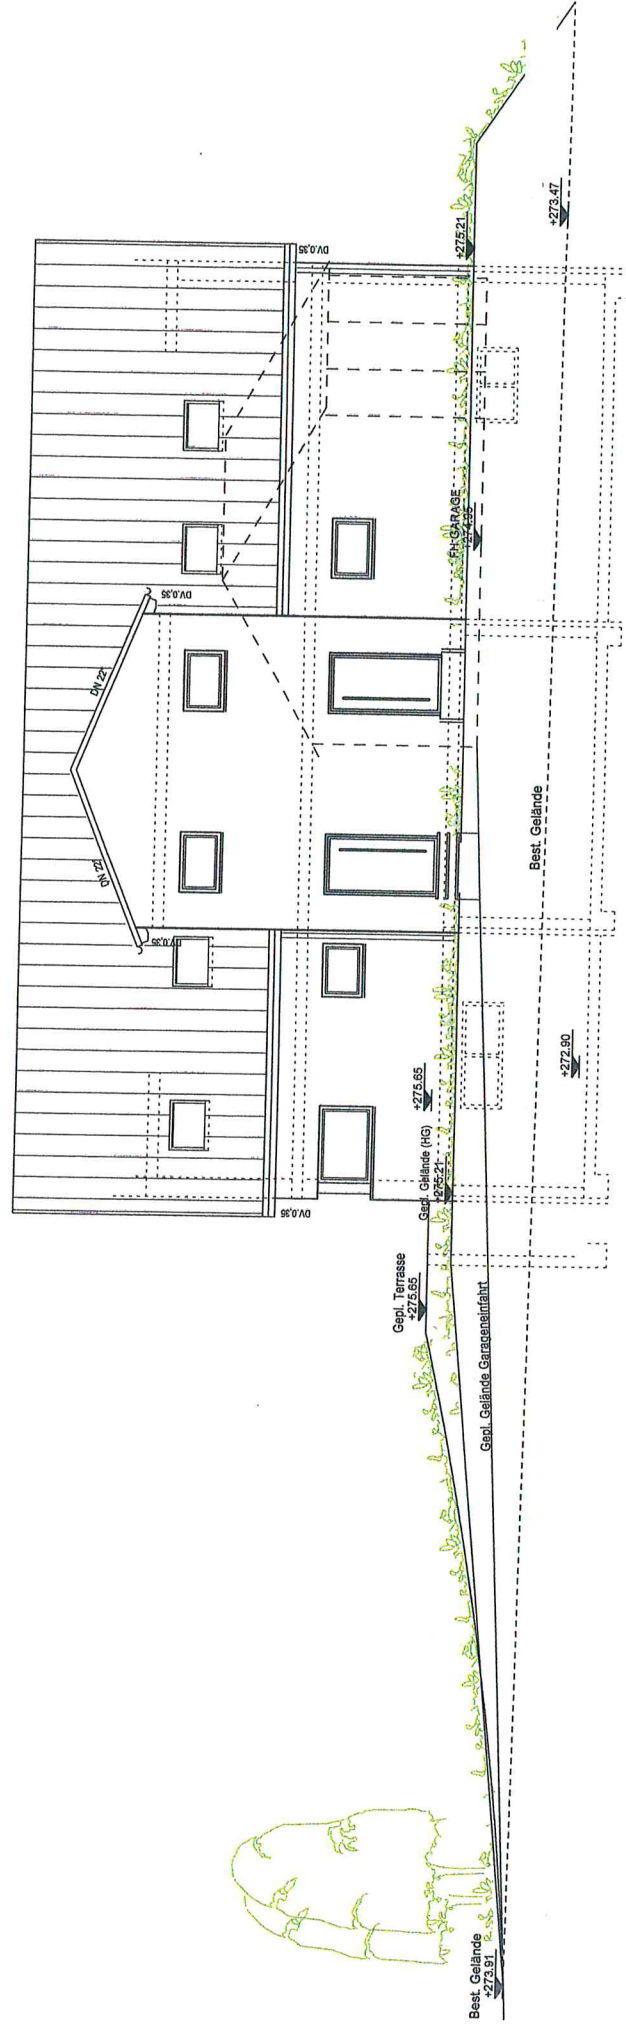



# ANSICHT SÜD

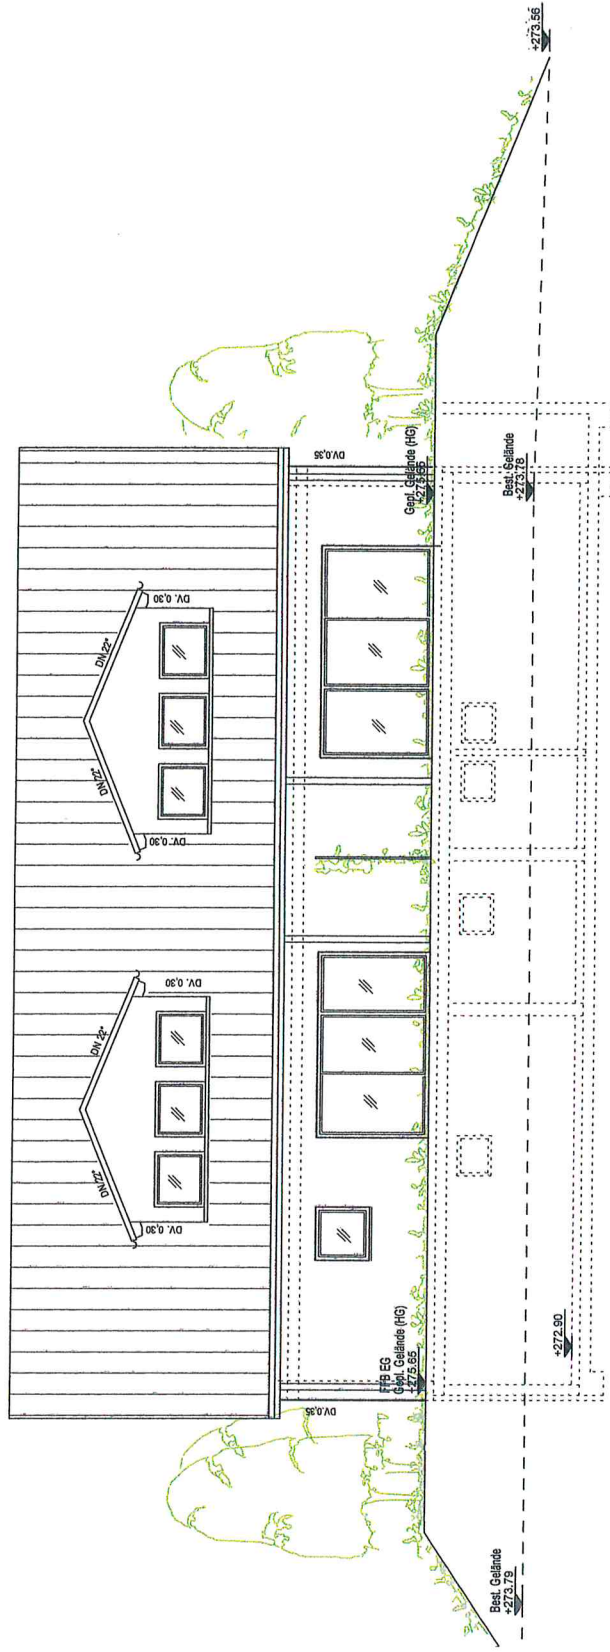

270.00

# ANSICHT WEST

