


Landkreis: Rems-Murr-Kreis
Gemeinde: Rudersberg
Gemkg.: Steinenberg
Flurst.-Nr.: 1228/3

Lageplan 1:500


Zeichnerischer Teil
zum Bauantrag gem. §4 LBOVVO

Der Lageplan stimmt mit dem Auszug aus dem Liegenschaftskataster überein.
Eventuell vorhandene Leitungen sind nicht dargestellt.

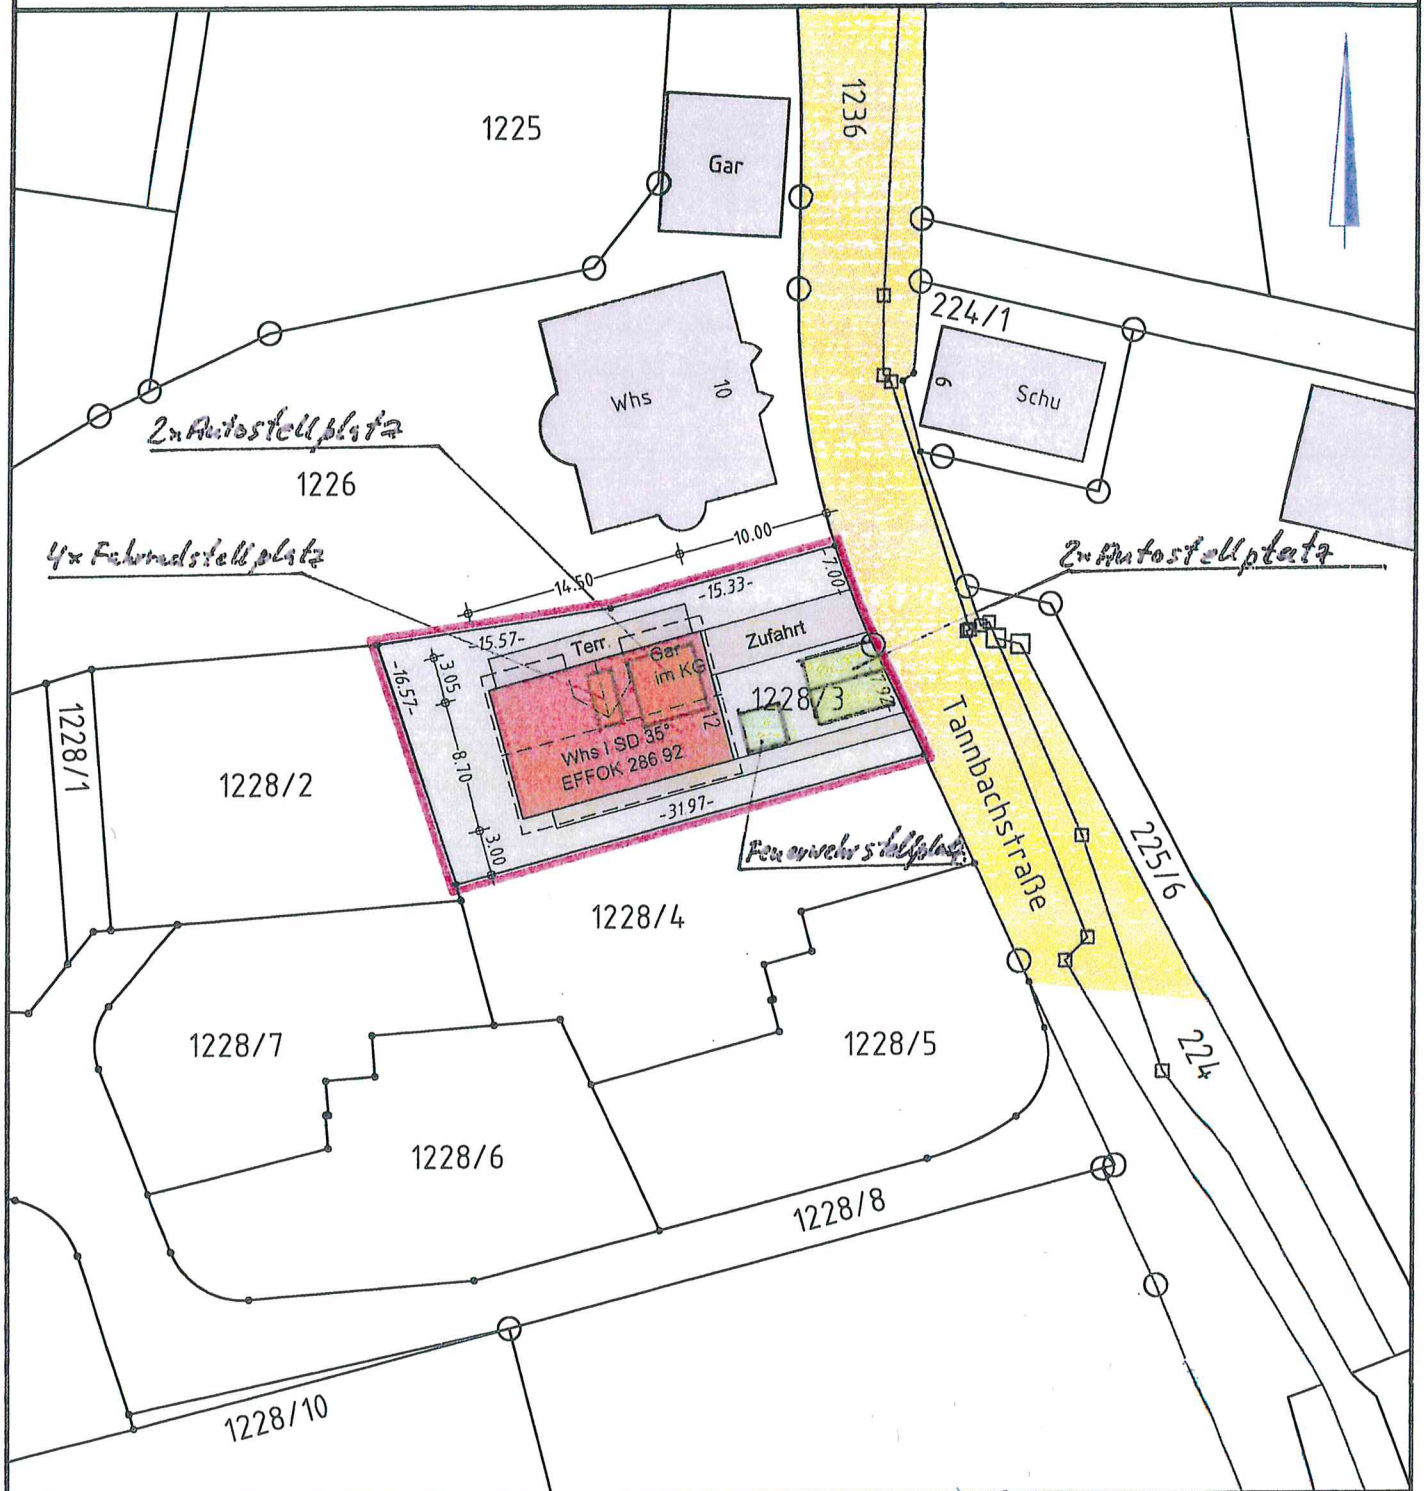


1
Meter 0 5 10 20


SCHNITT A-A

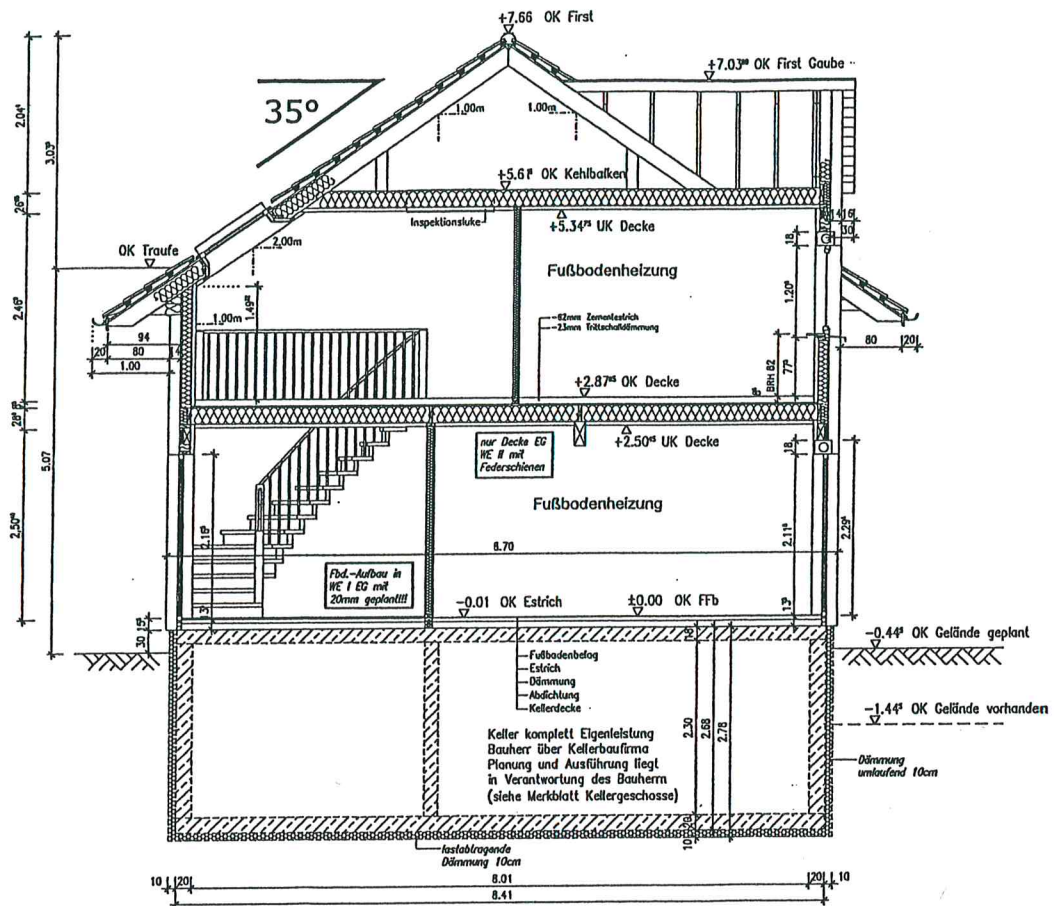


ANSICHT NORD-OST

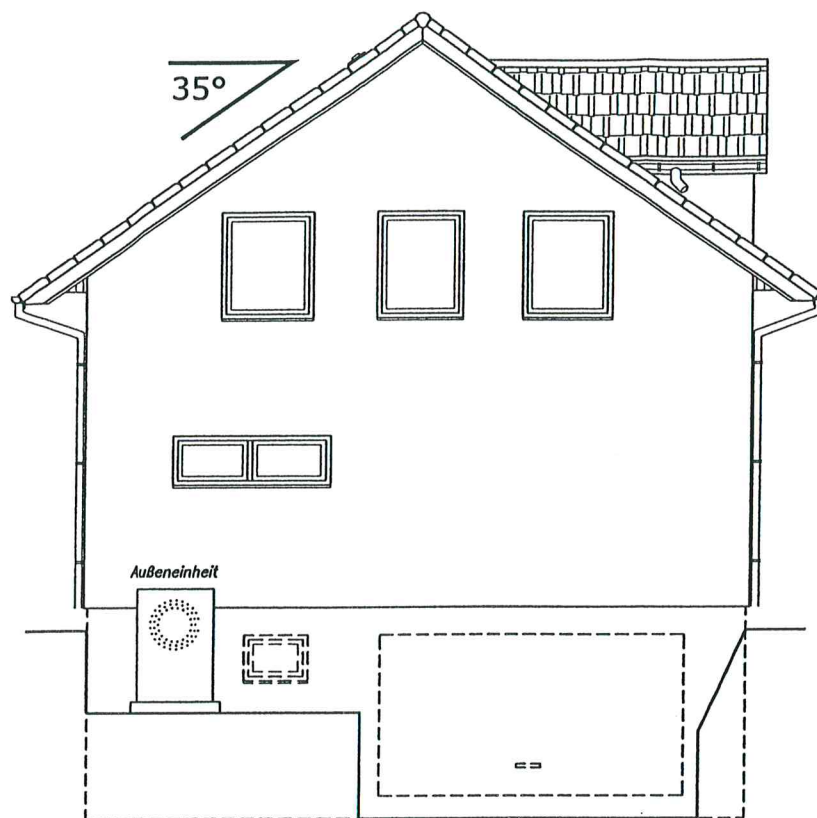


ANSICHT SÜD-WEST

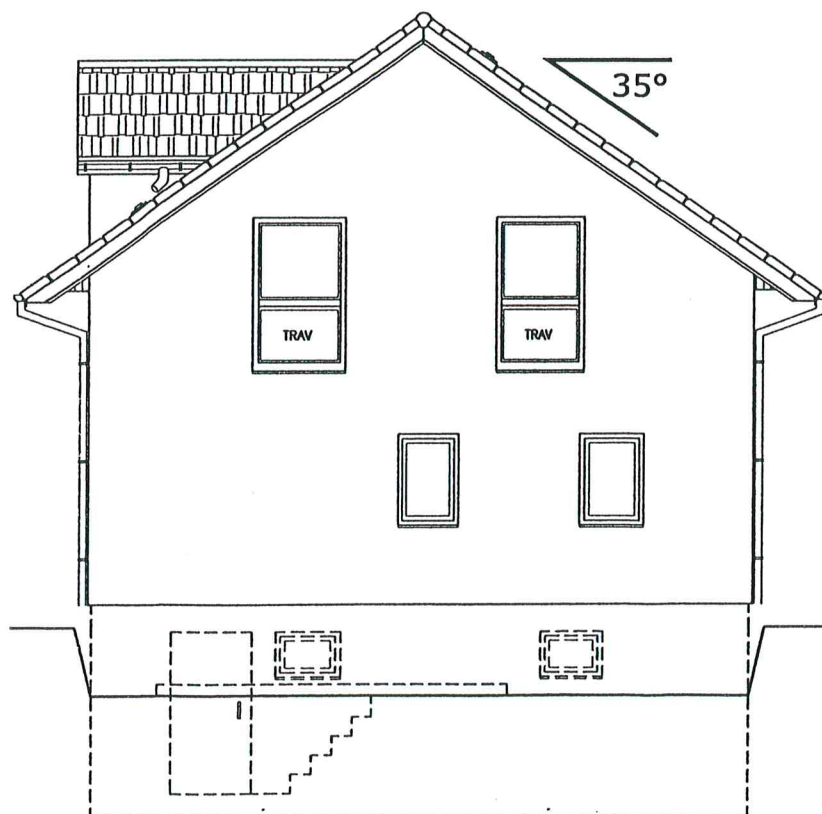


ANSICHT SÜD-OST

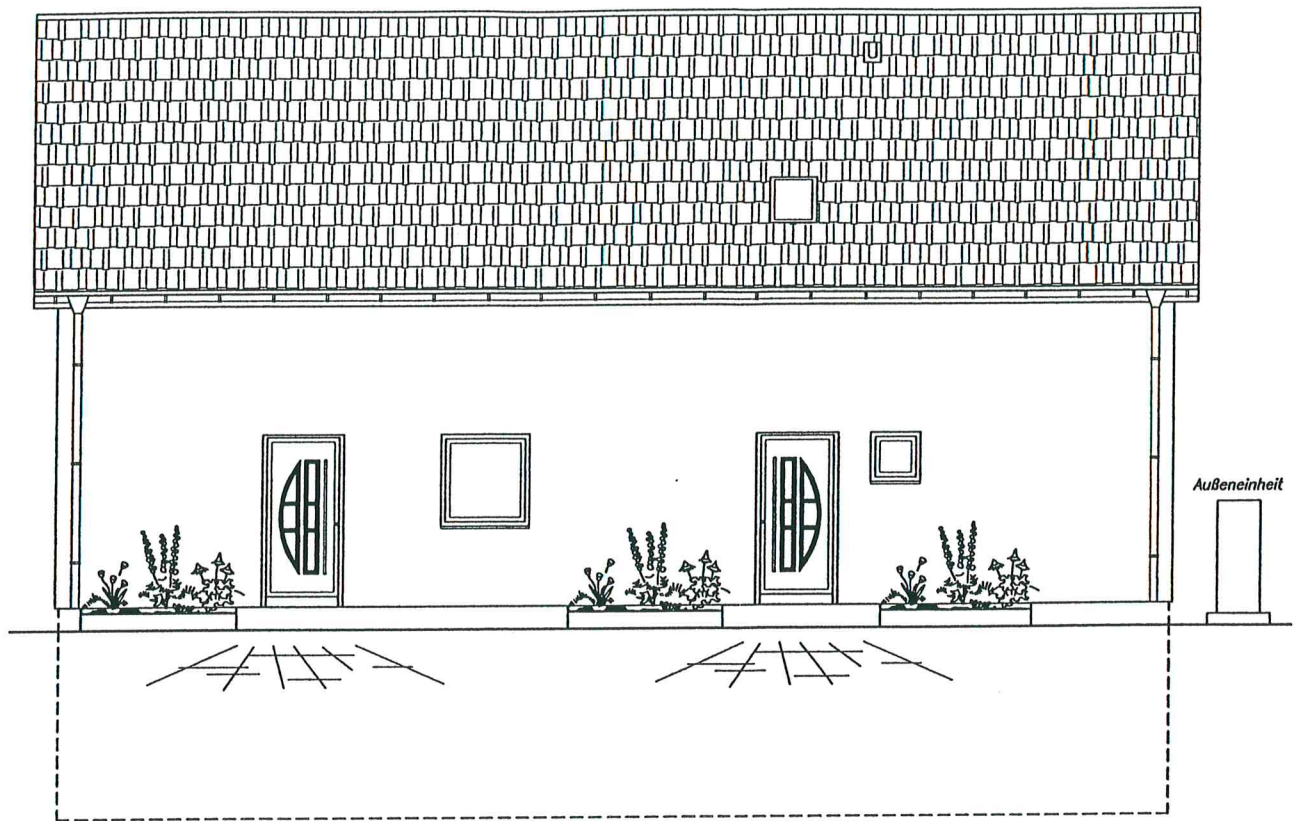

ANSICHT NORD-WEST

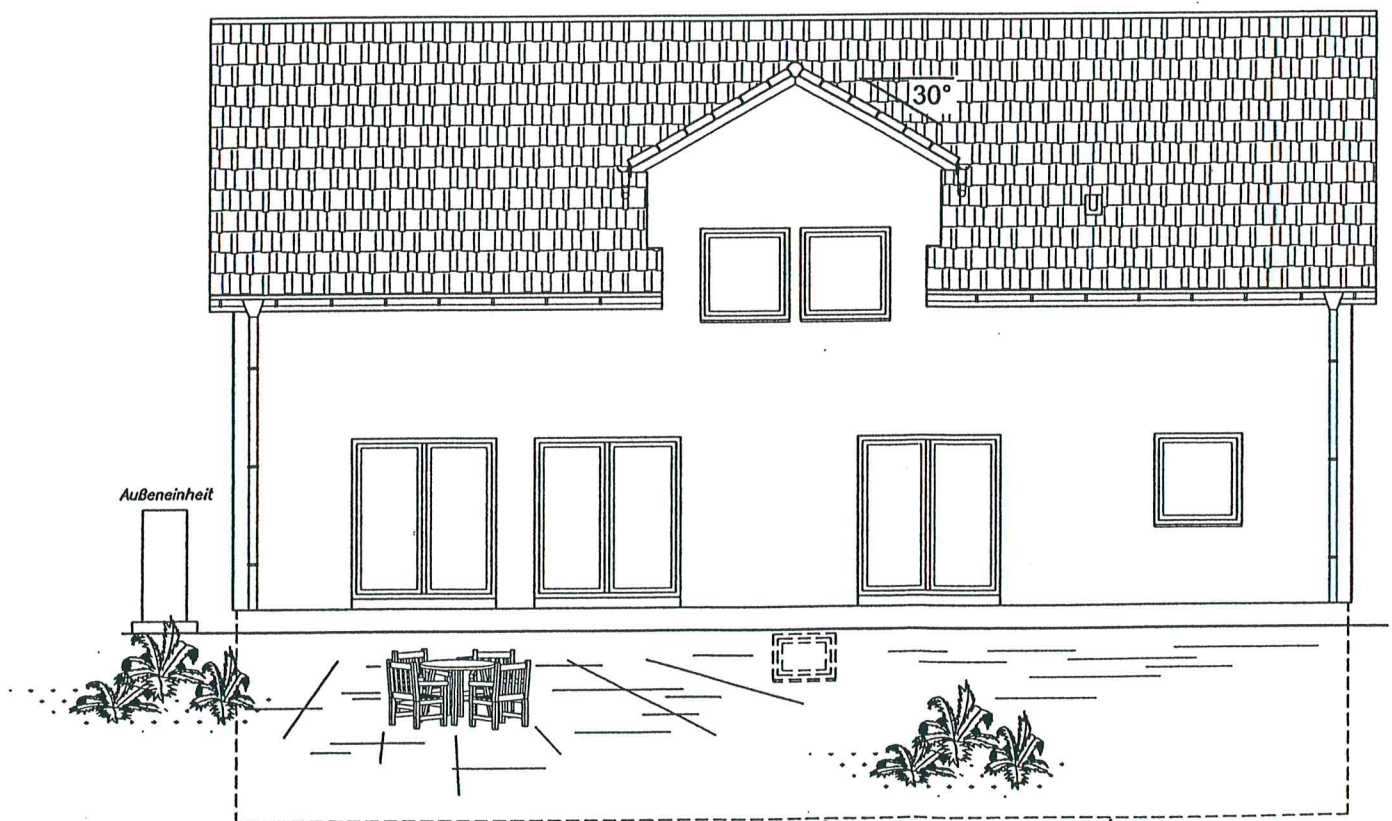


ANSICHT NORD-OST

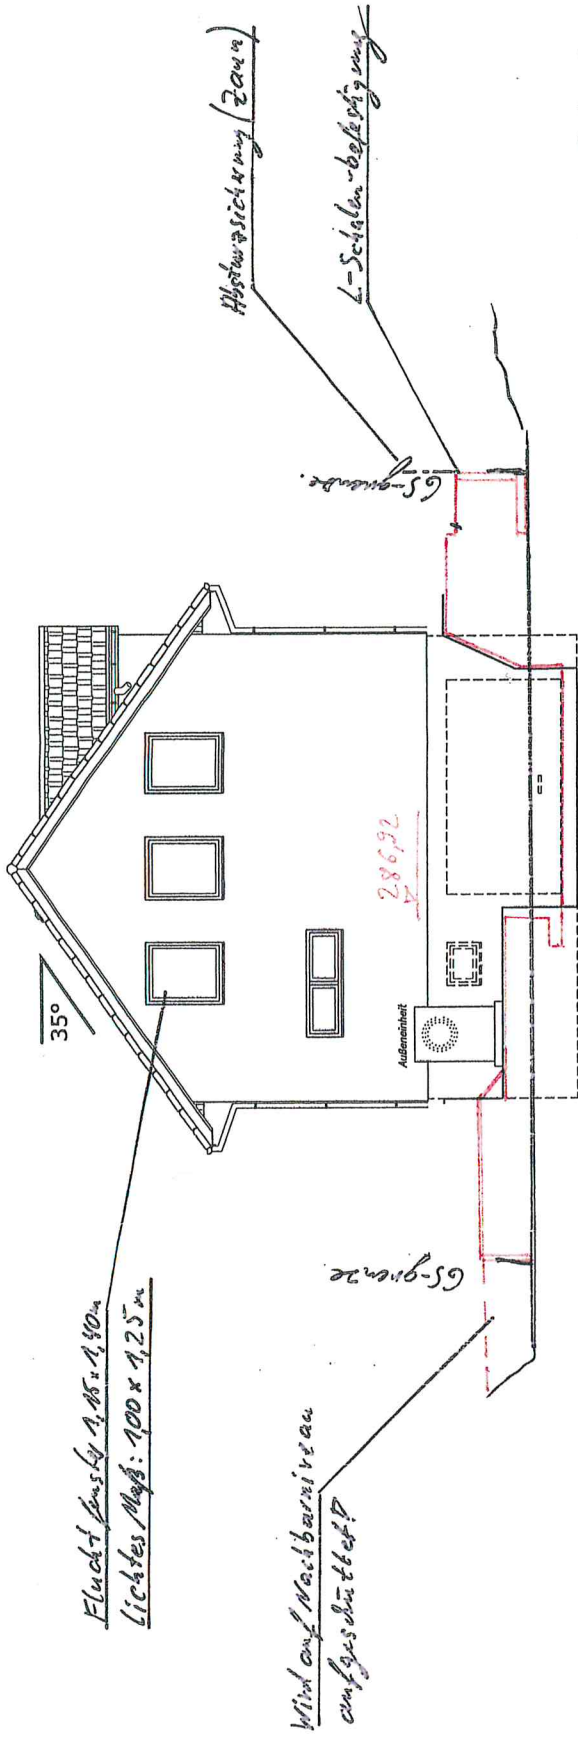


Vorhandenes Gelände

ANSICHT SÜD-WEST

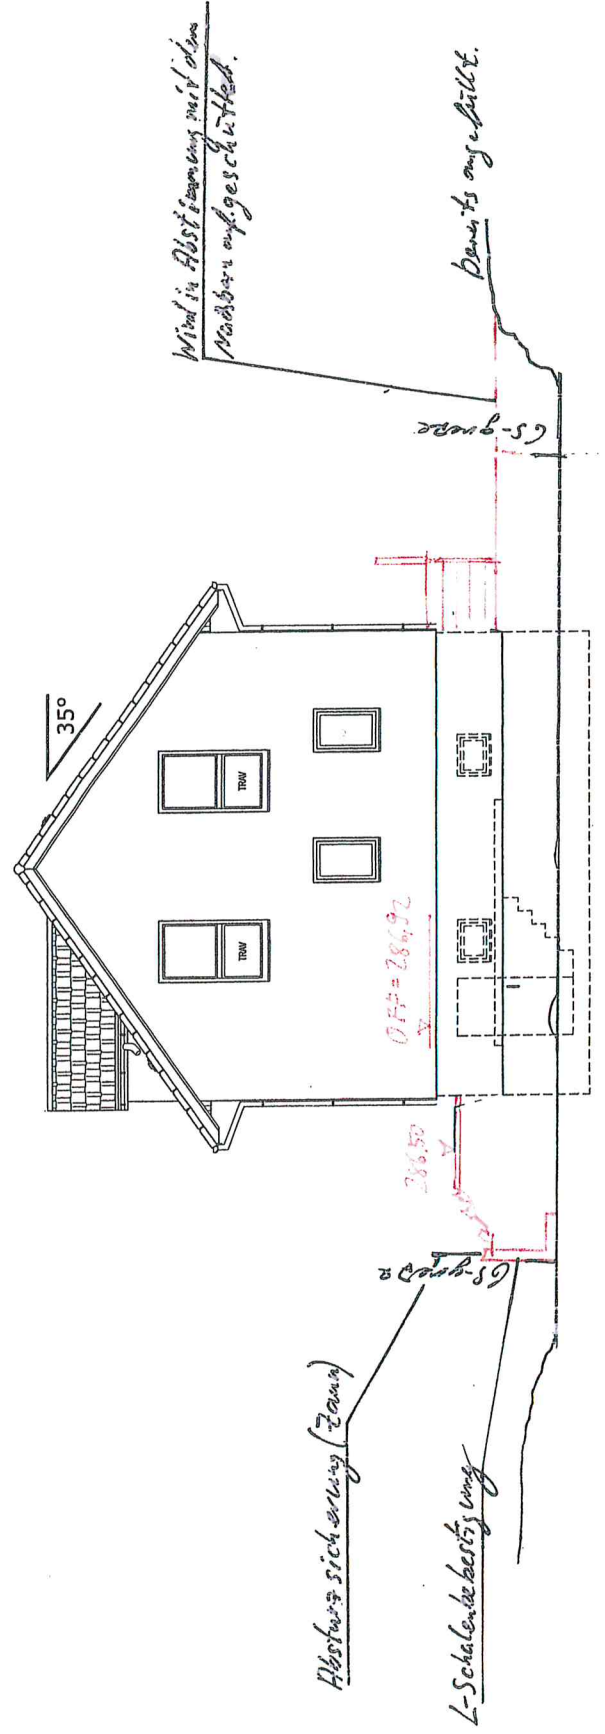

geplantes Gelände

ANSICHT SÜD-OST

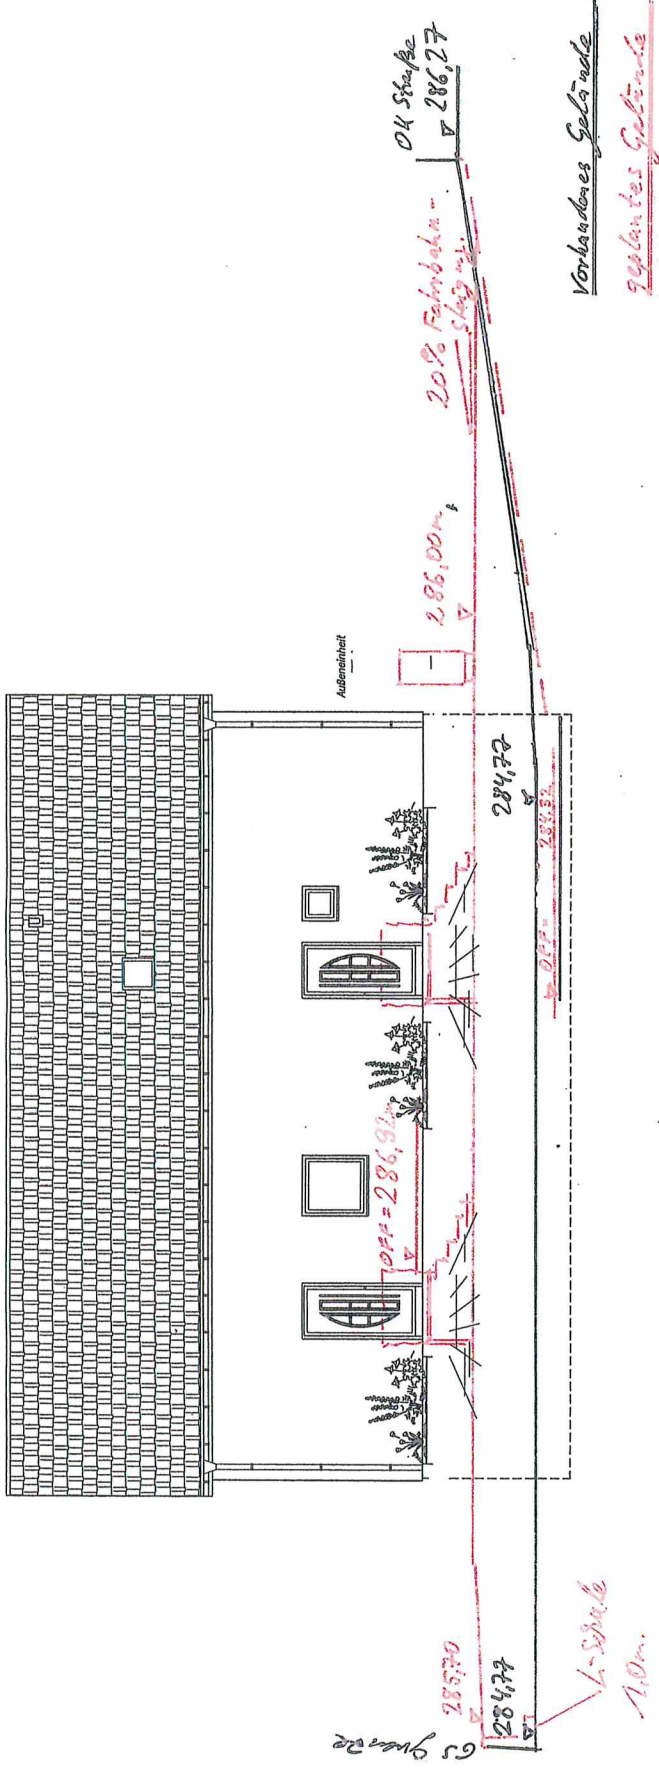

Vorhandenes Gelände
geplantes Gelände

ANSICHT NORD-WEST

