





# Lageplan

zeichnerischer Teil  
zum Bauantrag (§4 LBOVVO)


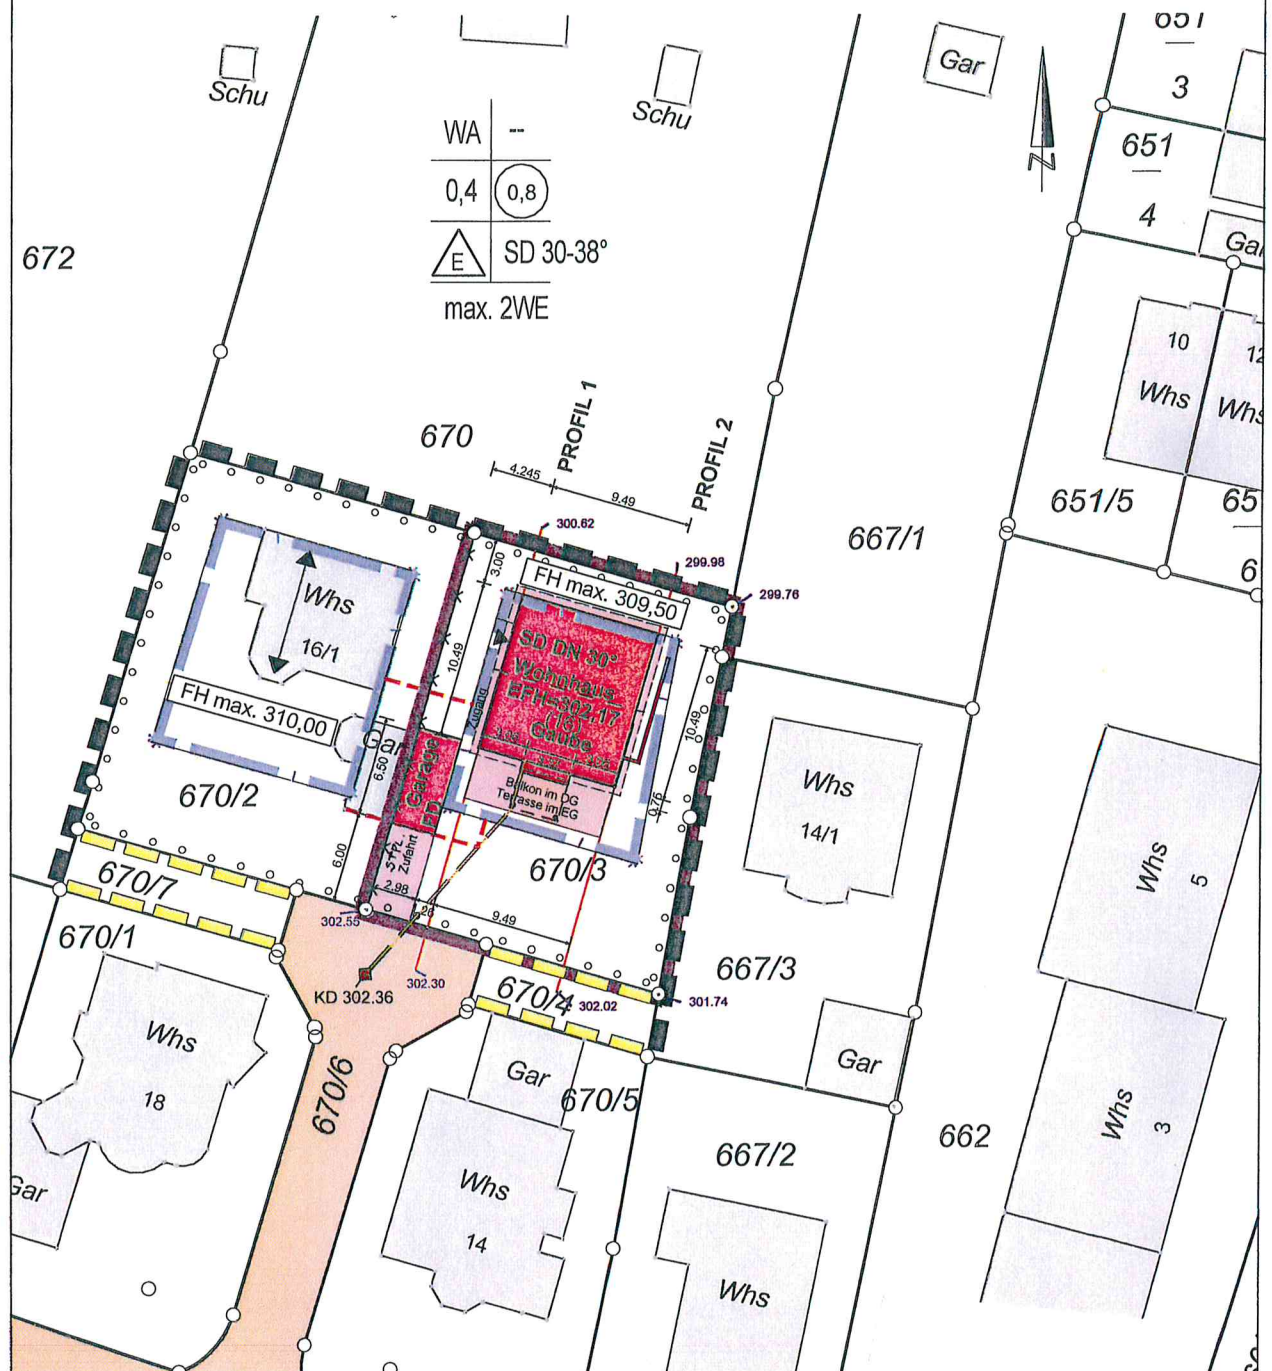


# Schnitt

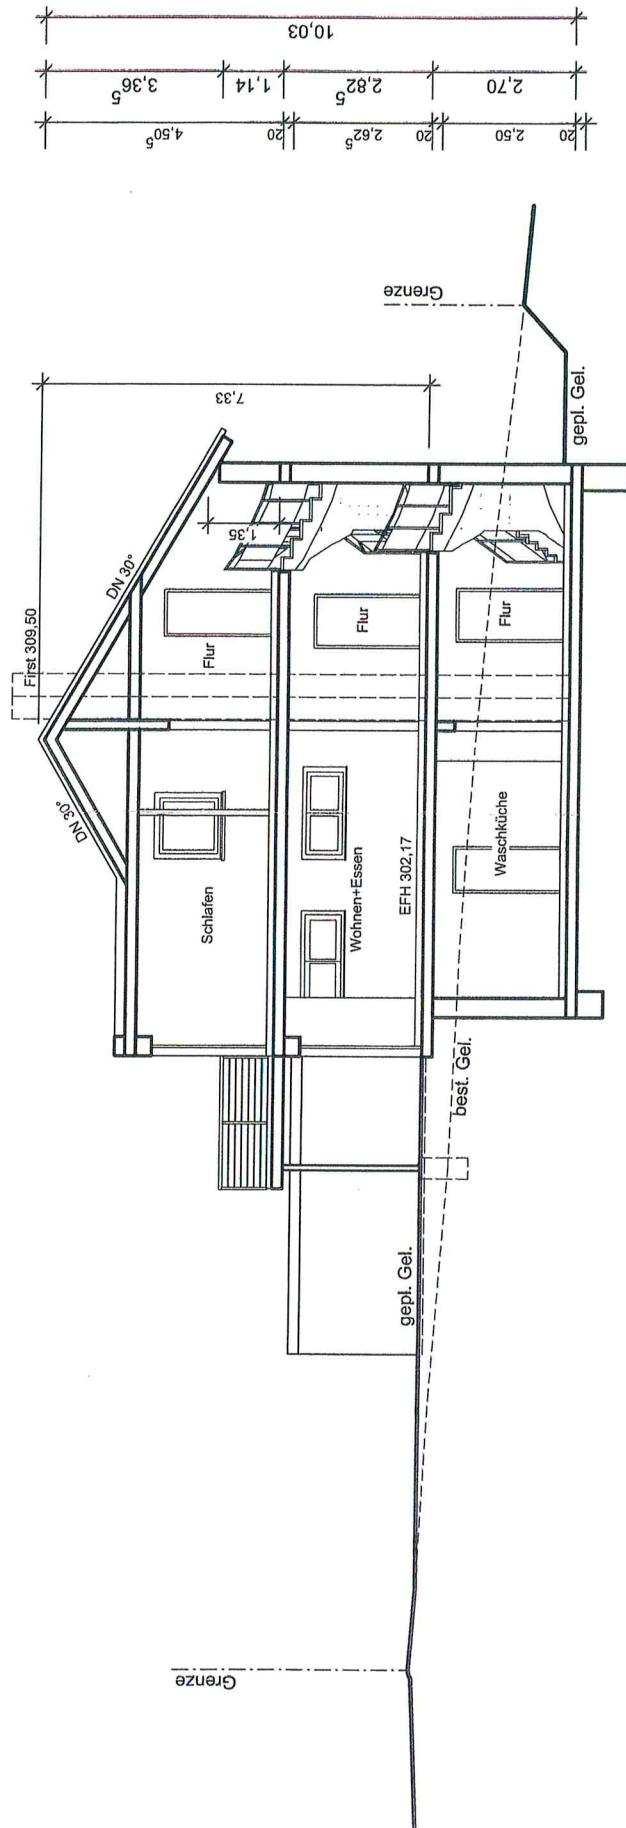

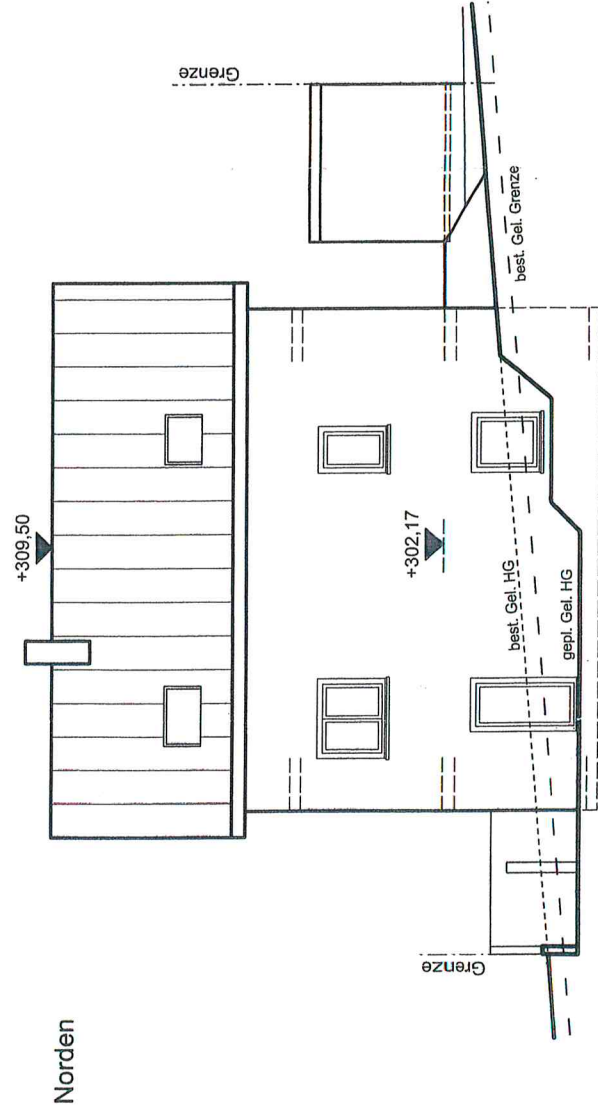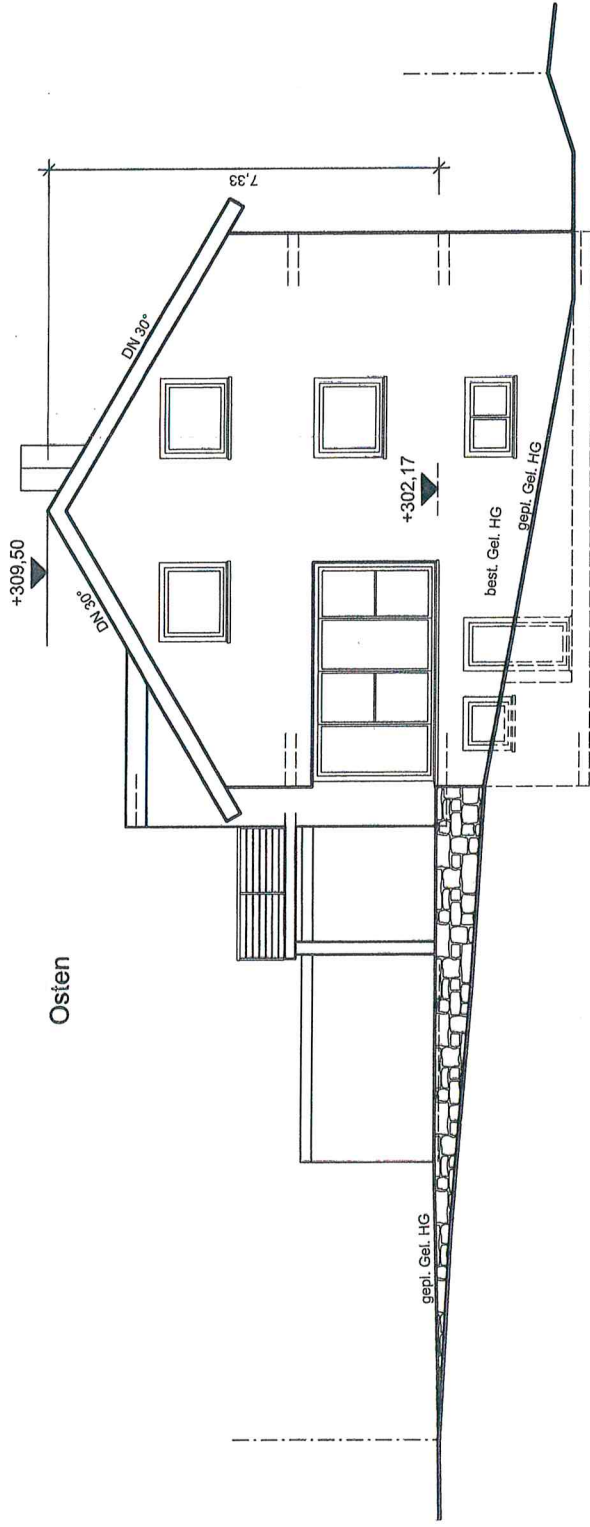

Ansicht Osten/Norden

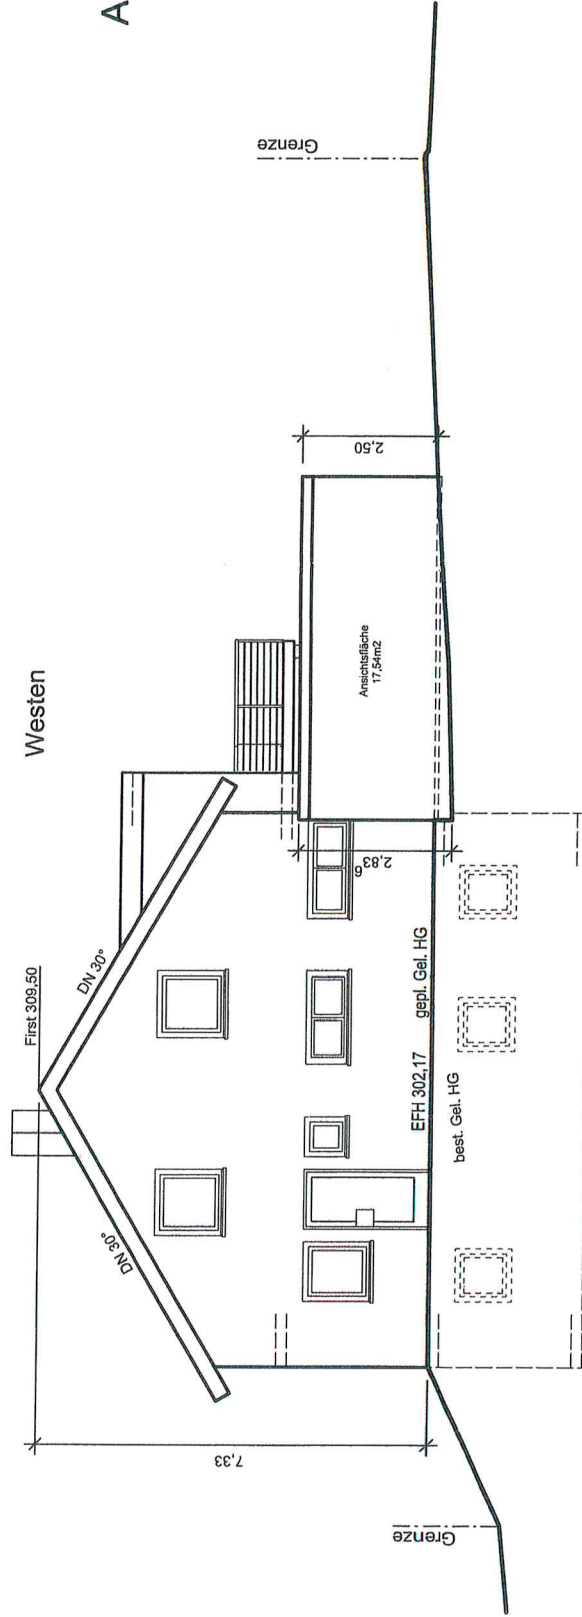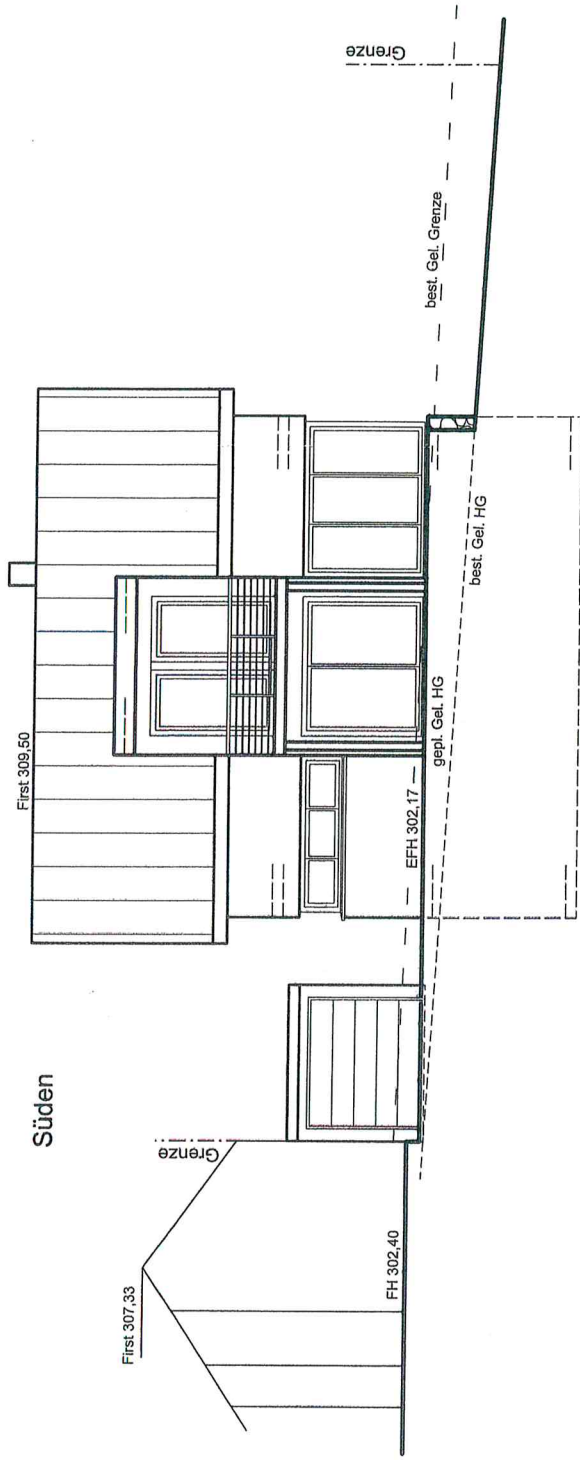

Ansicht Süden/Westen