



Maßstab 1 : 500

SCHNITT A - A

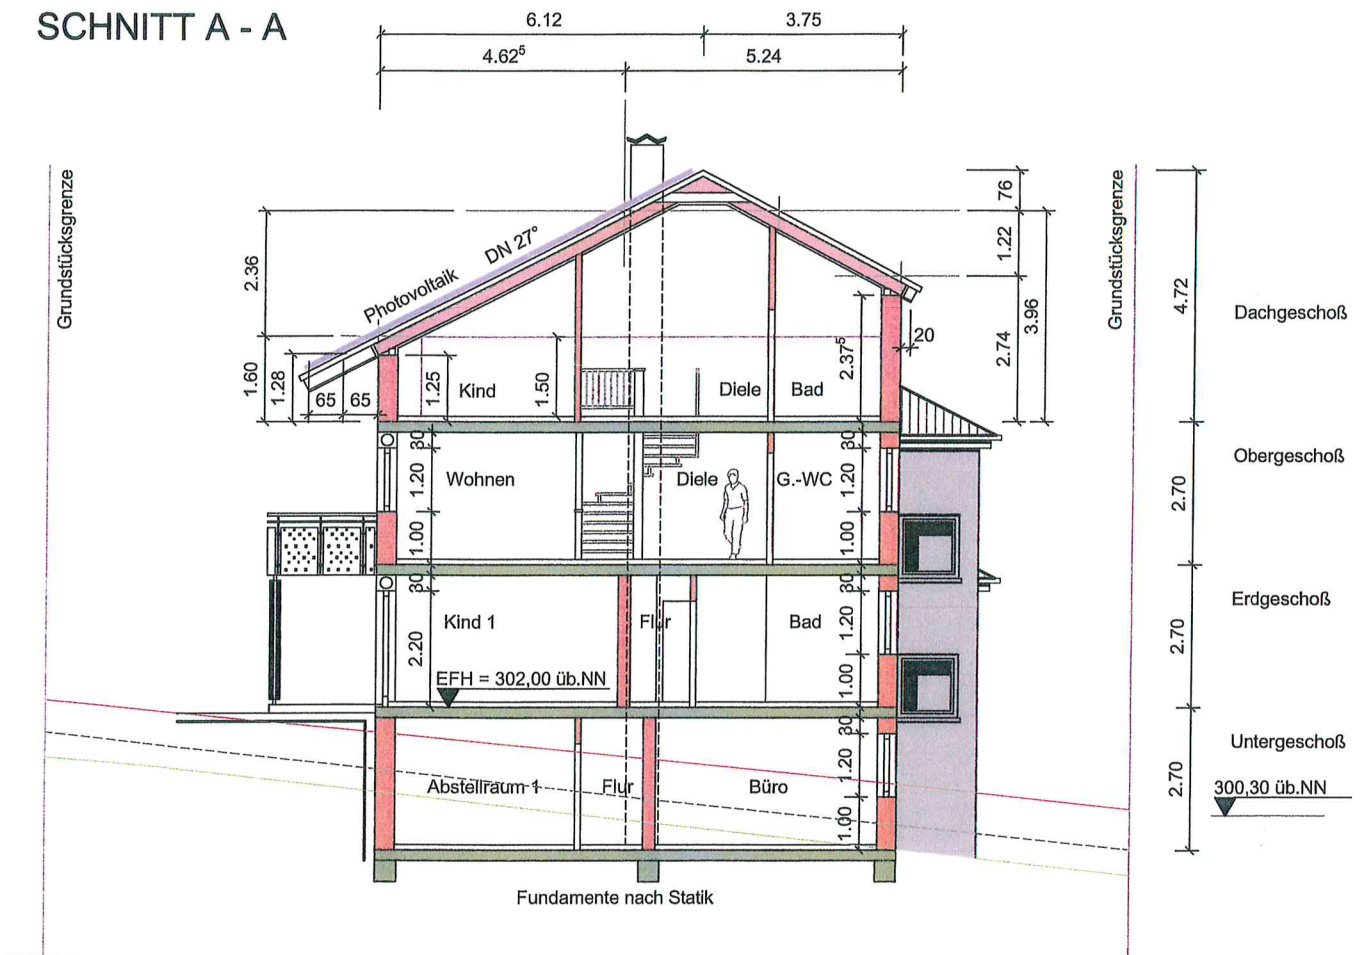

NORDEN

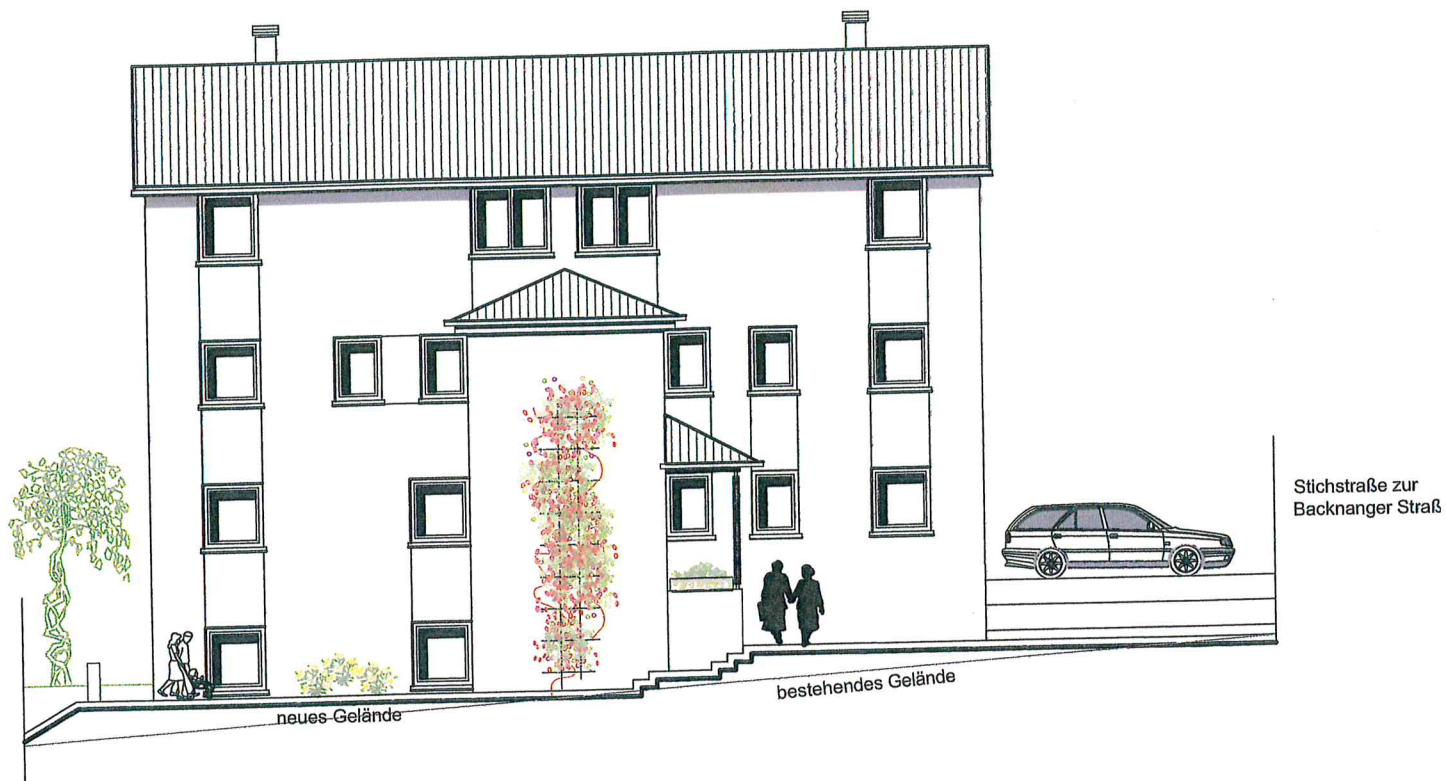

SÜDEN



OSTEN



WESTEN

