



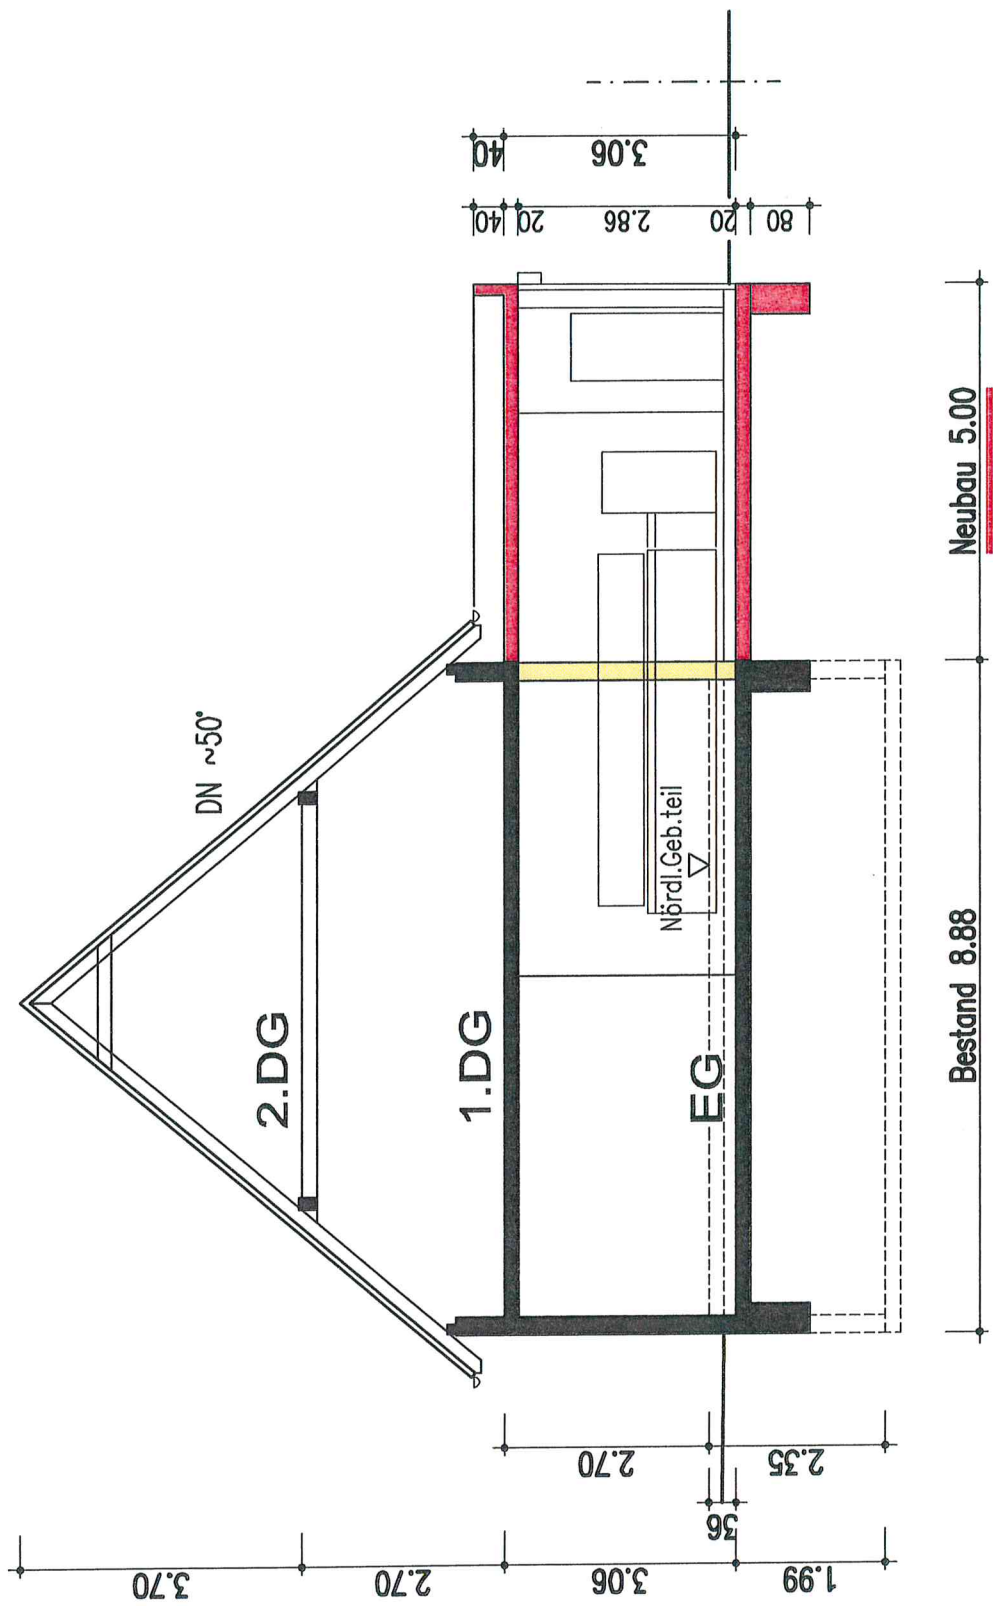

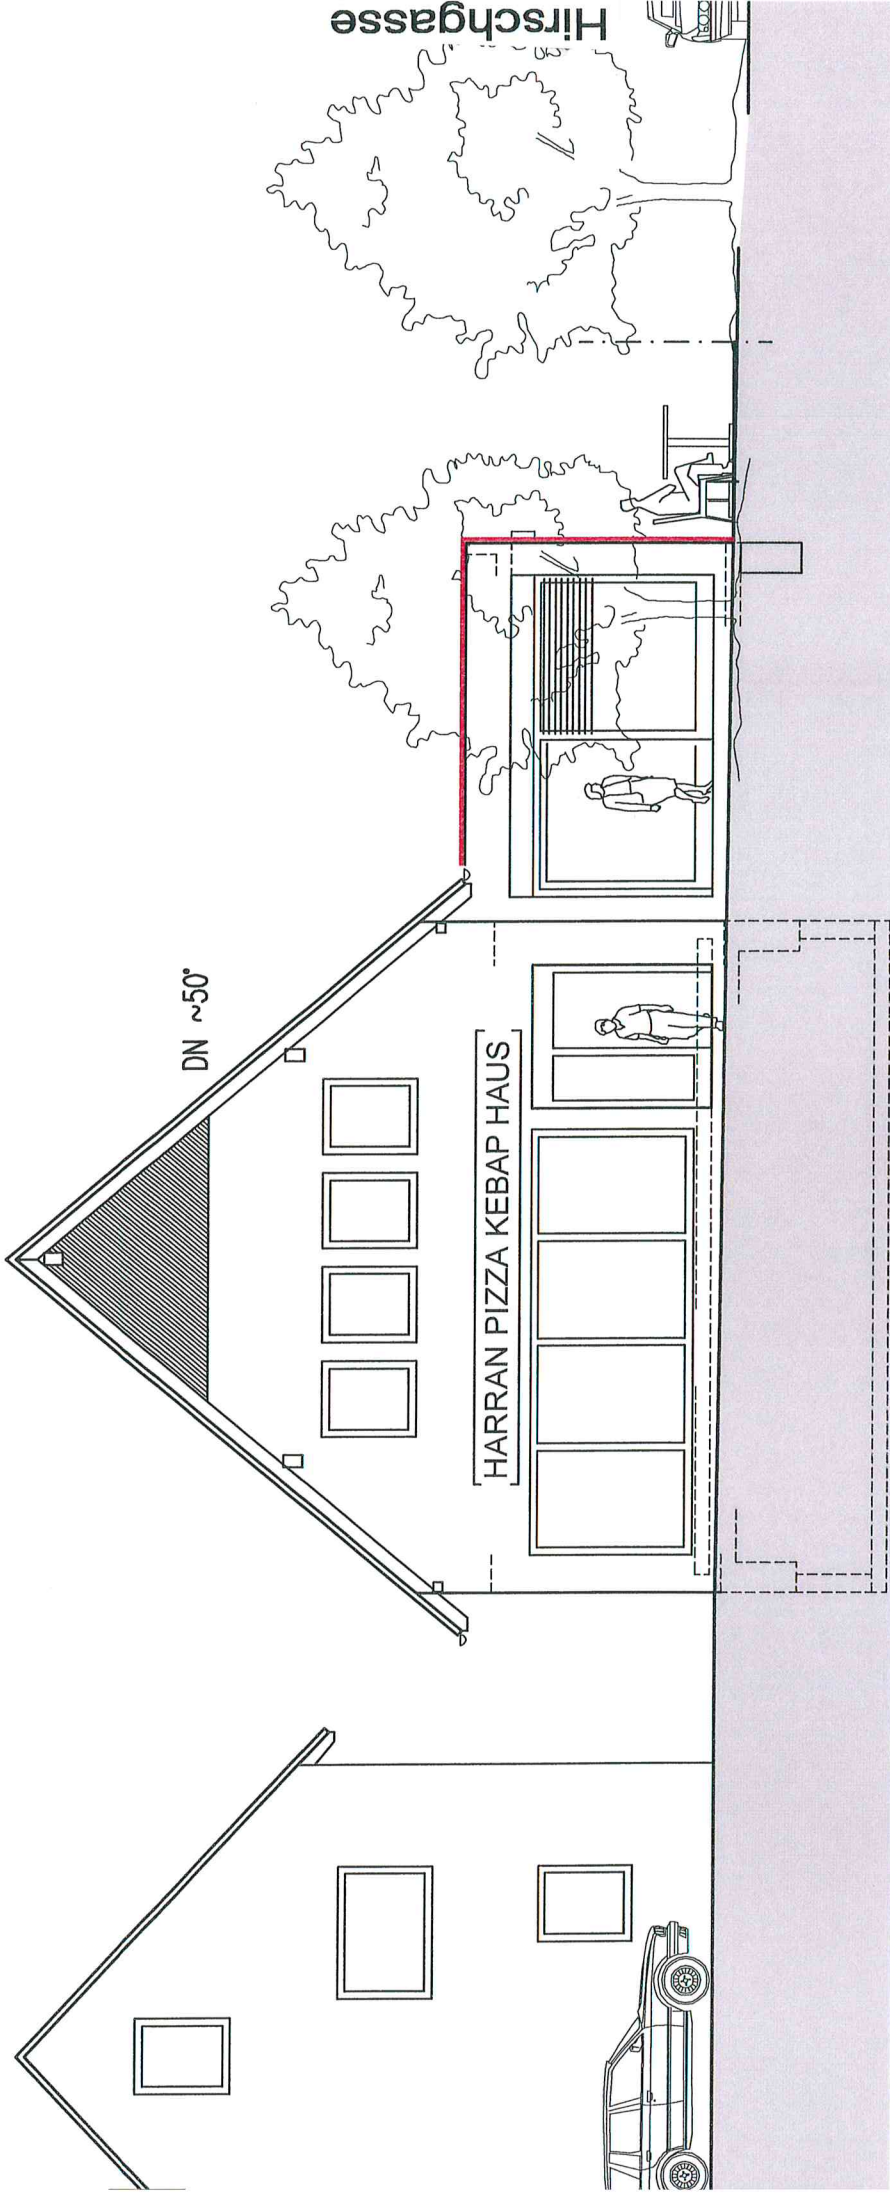

Backnanger Straße


Bestand 8.88

Neubau 5.00

Südansicht

Backnanger Straße

Ostansicht

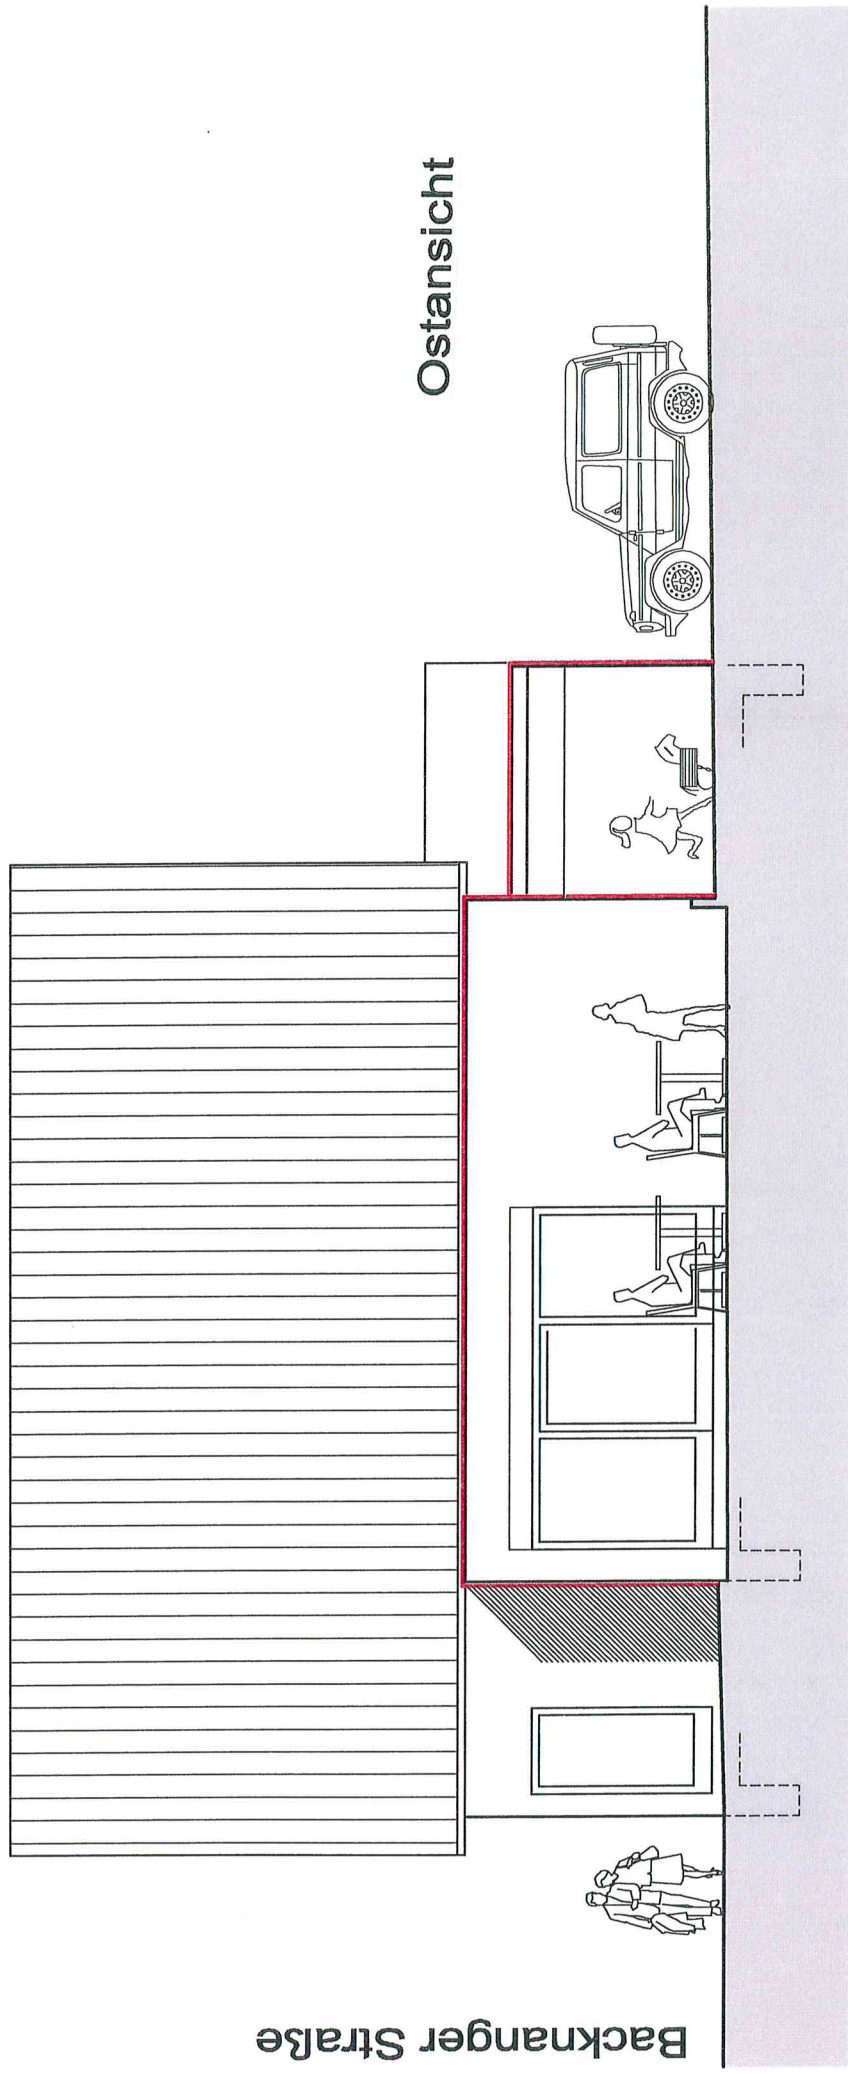

3.10


9.00

3.10

Hirschgasse

Anbau Neu

Anbau Neu

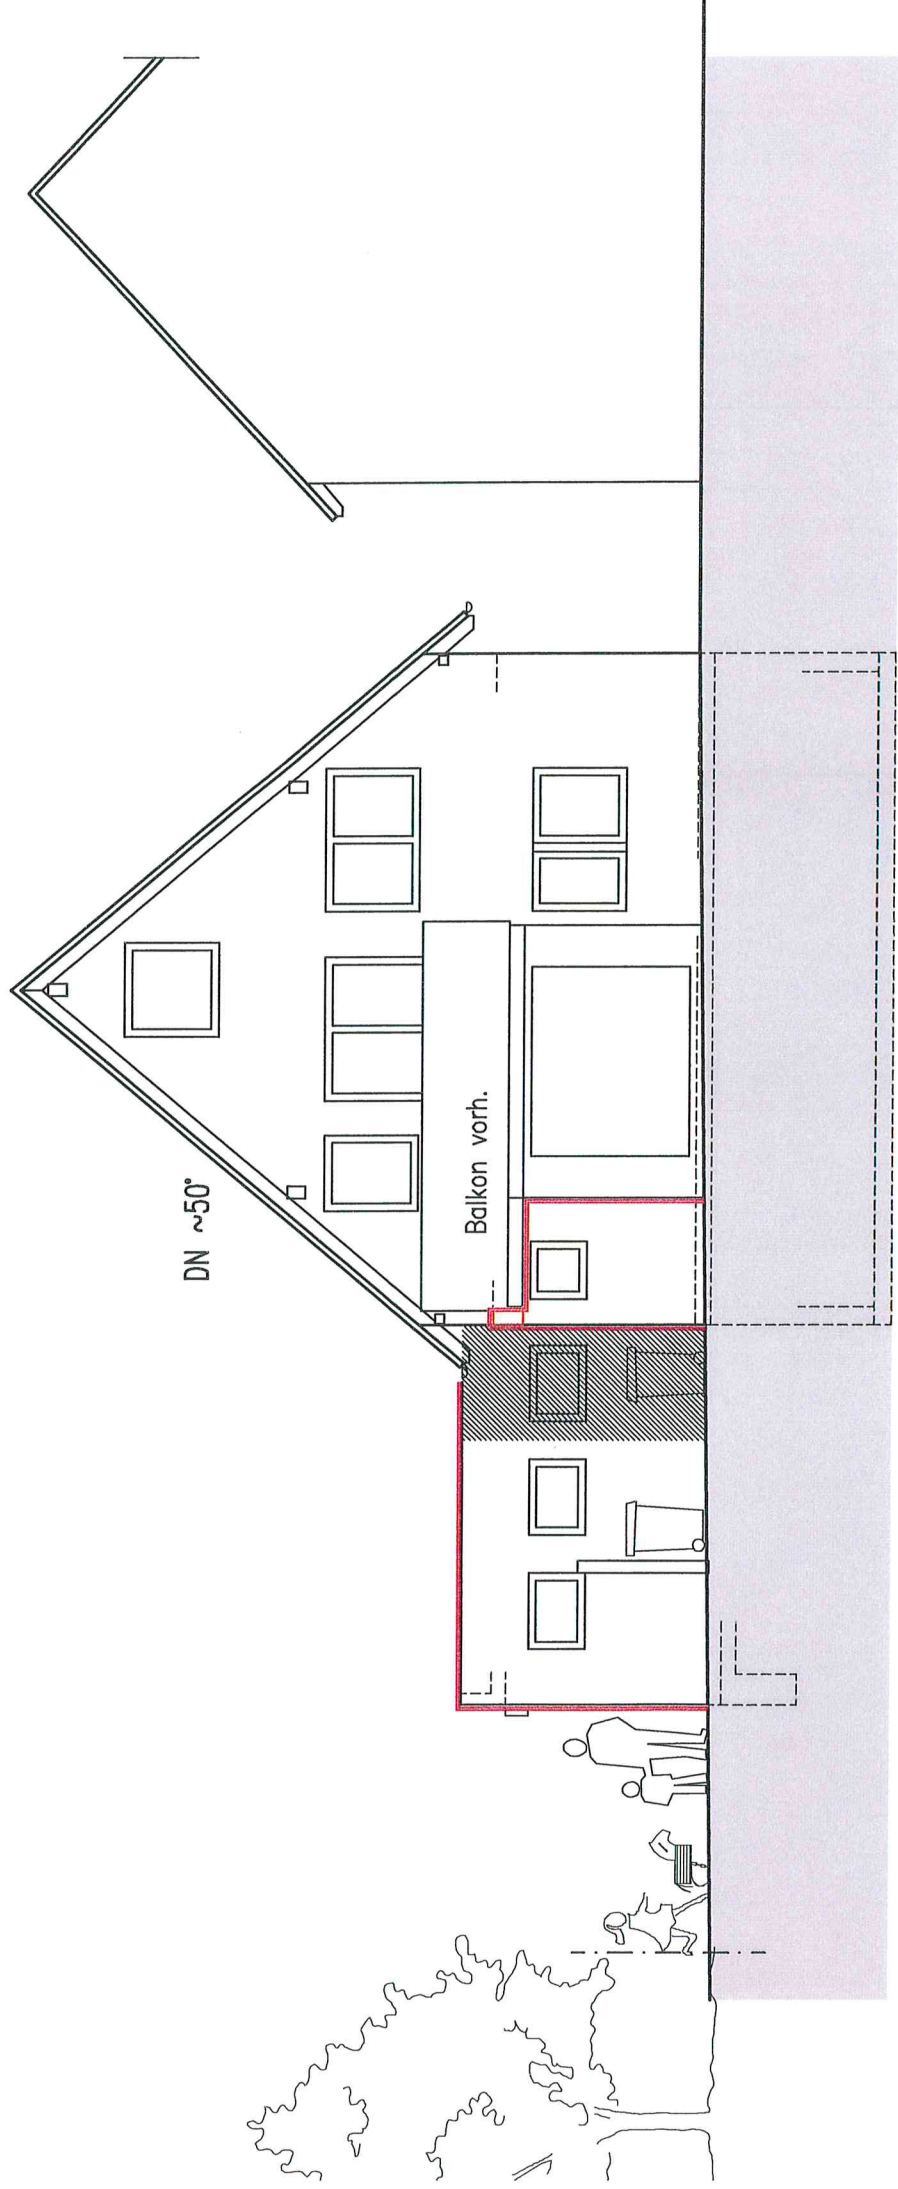

Neubau 5.00

Bestand 8.88

| 1.68 |

Nordansicht