


LAGEPLAN

ZEICHNERISCHER TEIL
ZUM BAUANTRAG (§4u.5 LBOVVO B-W)

KREIS
GEMEINDE
GEMARKUNG

REMS-MURR-KREIS
RUDERSBERG
RUDERSBERG

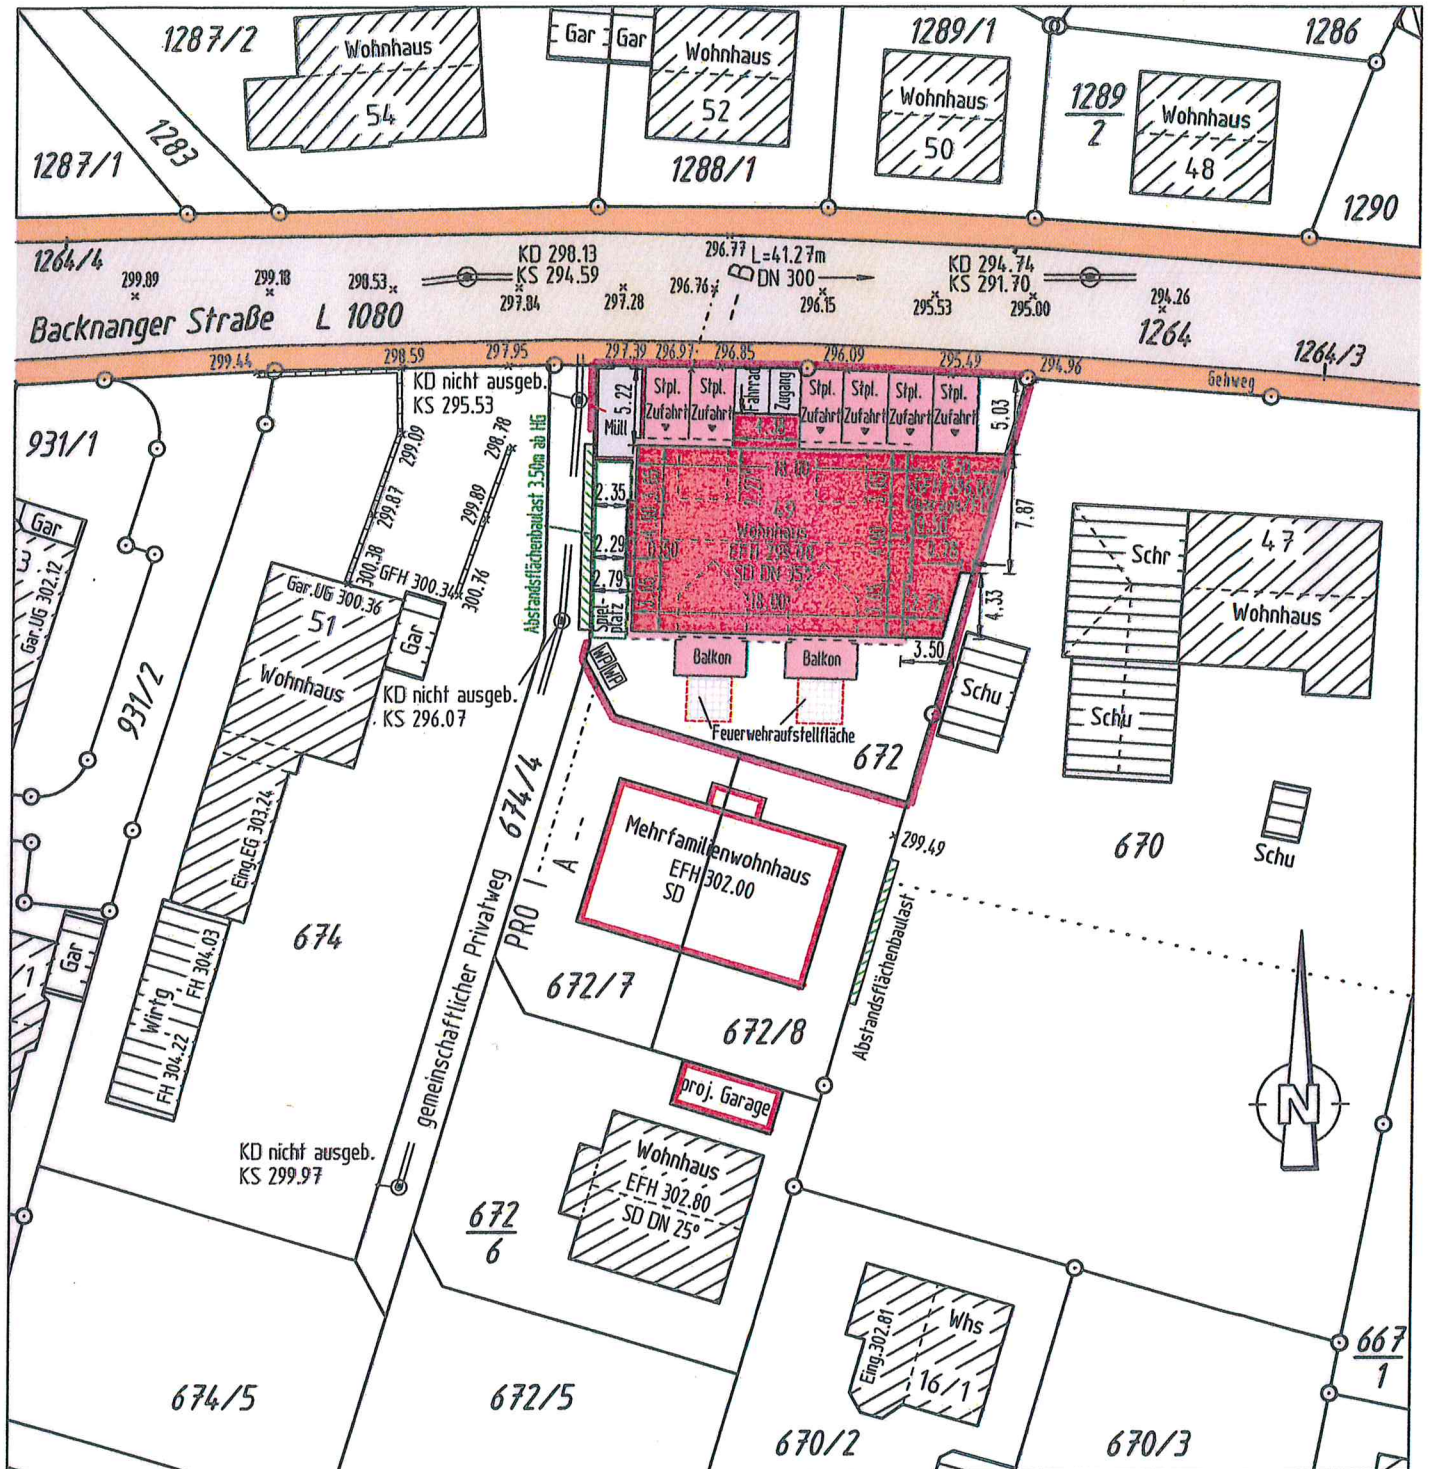

Die eingetragenen Höhen beziehen sich auf das alte/neue Höhensystem.


Evtl. vorhandene Leitungen und Versorgungsanlagen sind im Lageplan nicht dargestellt.

Die Übereinstimmung des zeichnerischen Teils mit dem Auszug aus dem Liegenschaftskataster vom 10.07.2015 wird bestätigt.

--B


PROFIL

A--

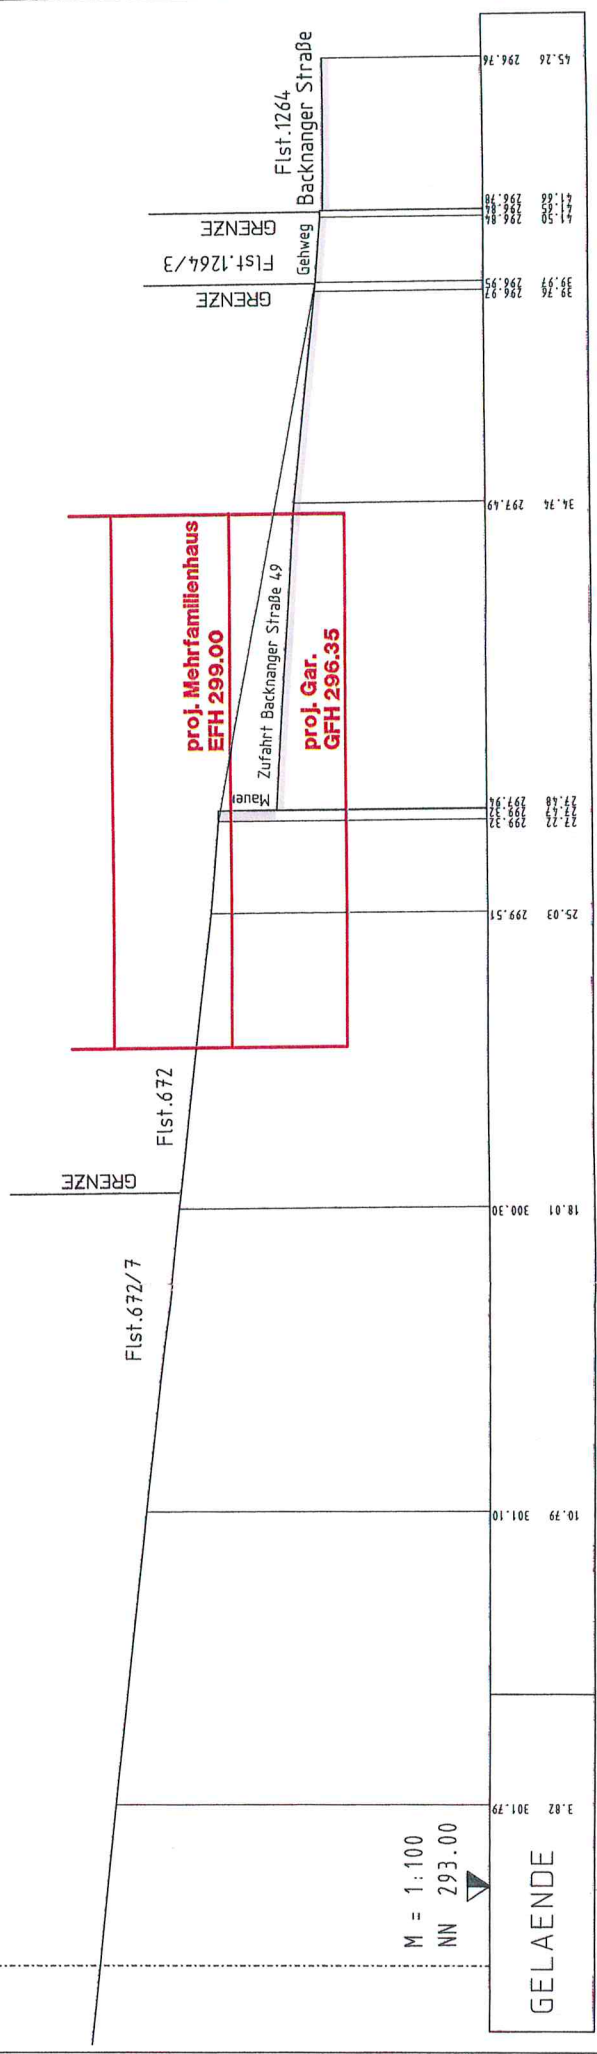


M = 1:100
NN 293.00


Schnitt

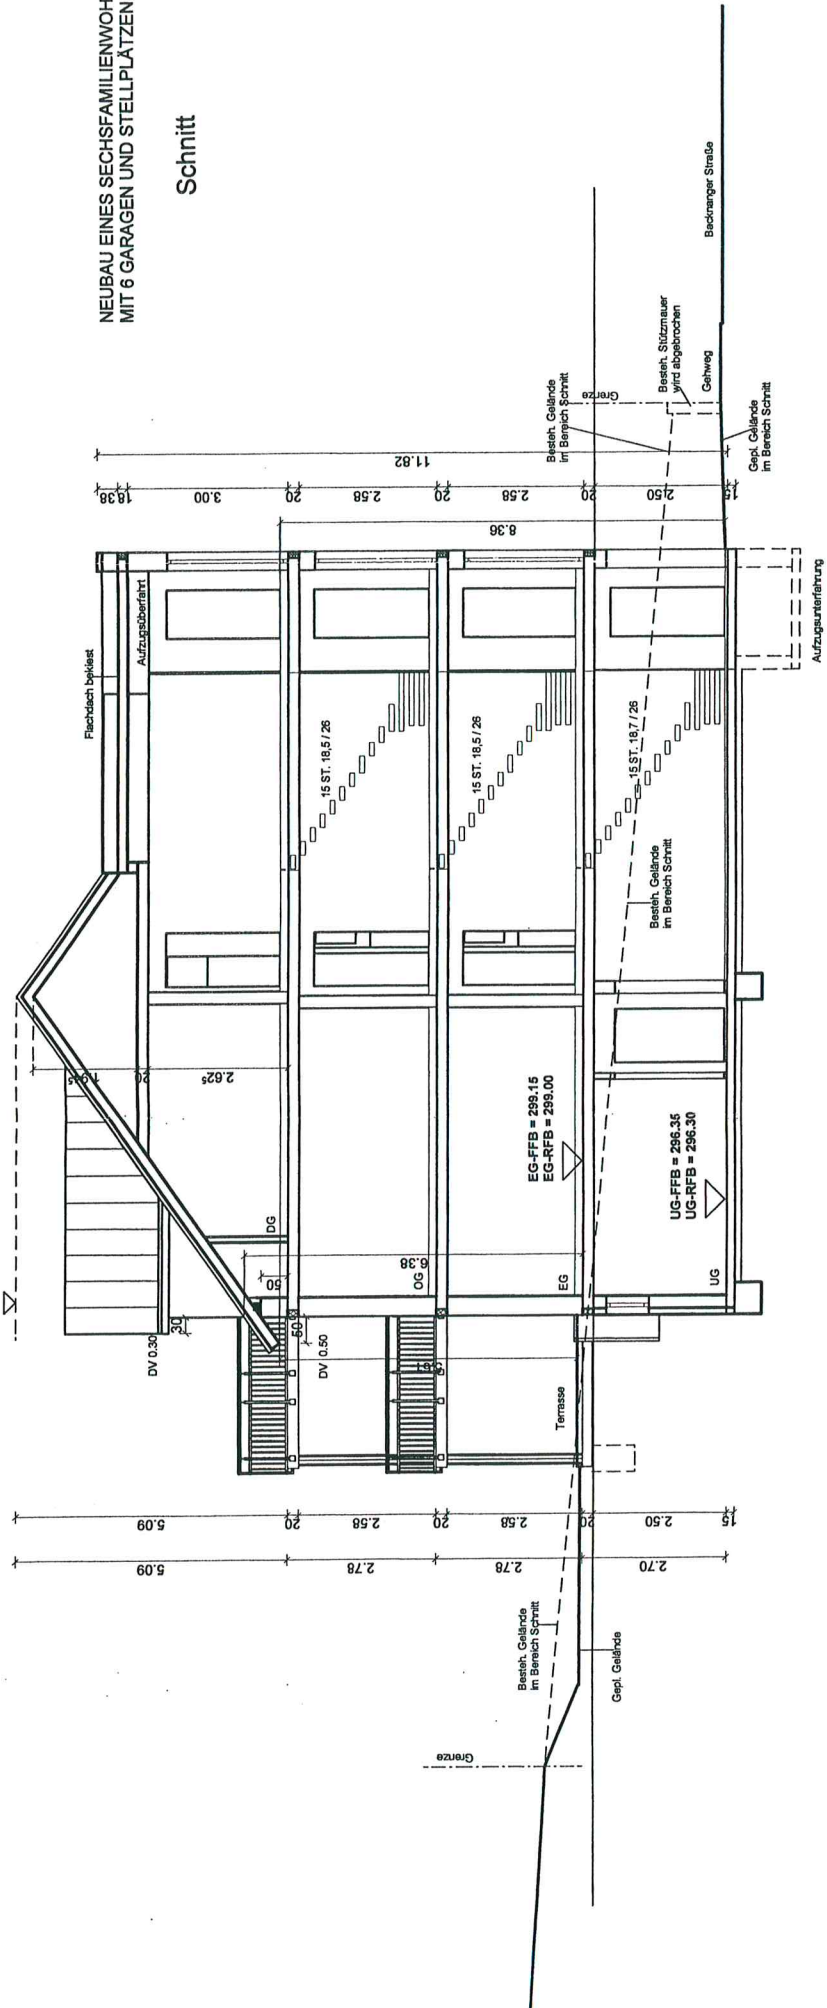

Nordansicht

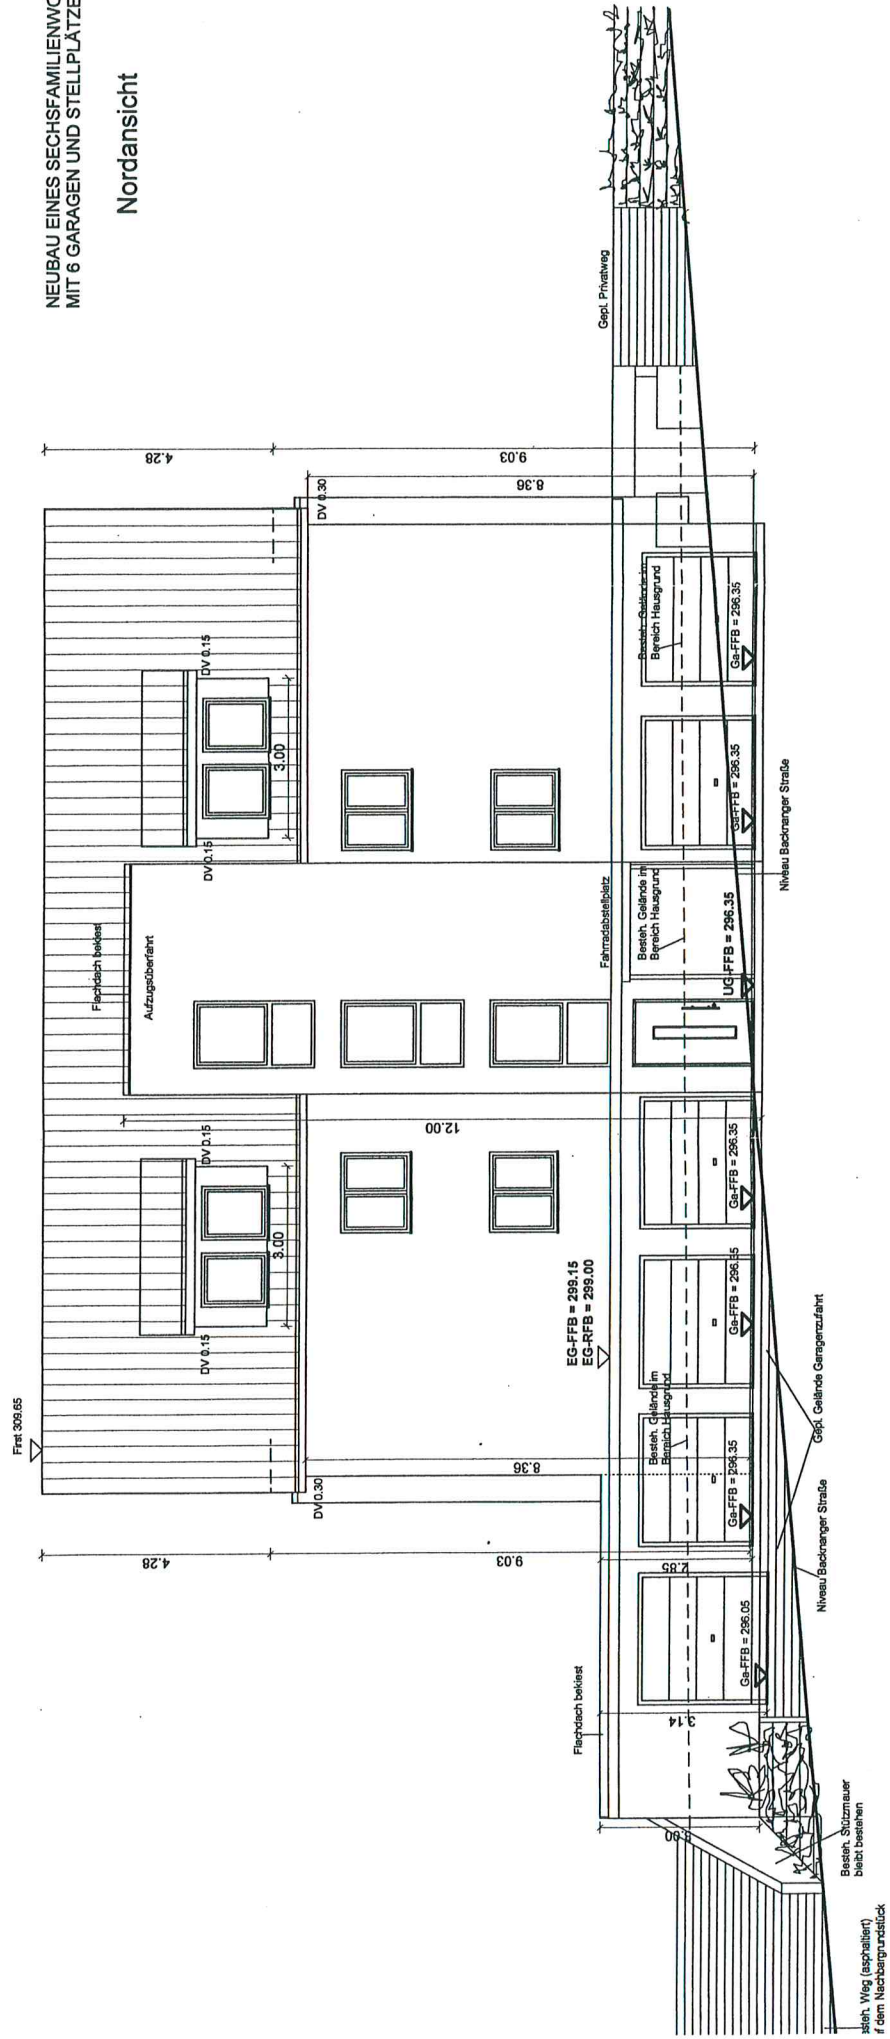


Ostansicht

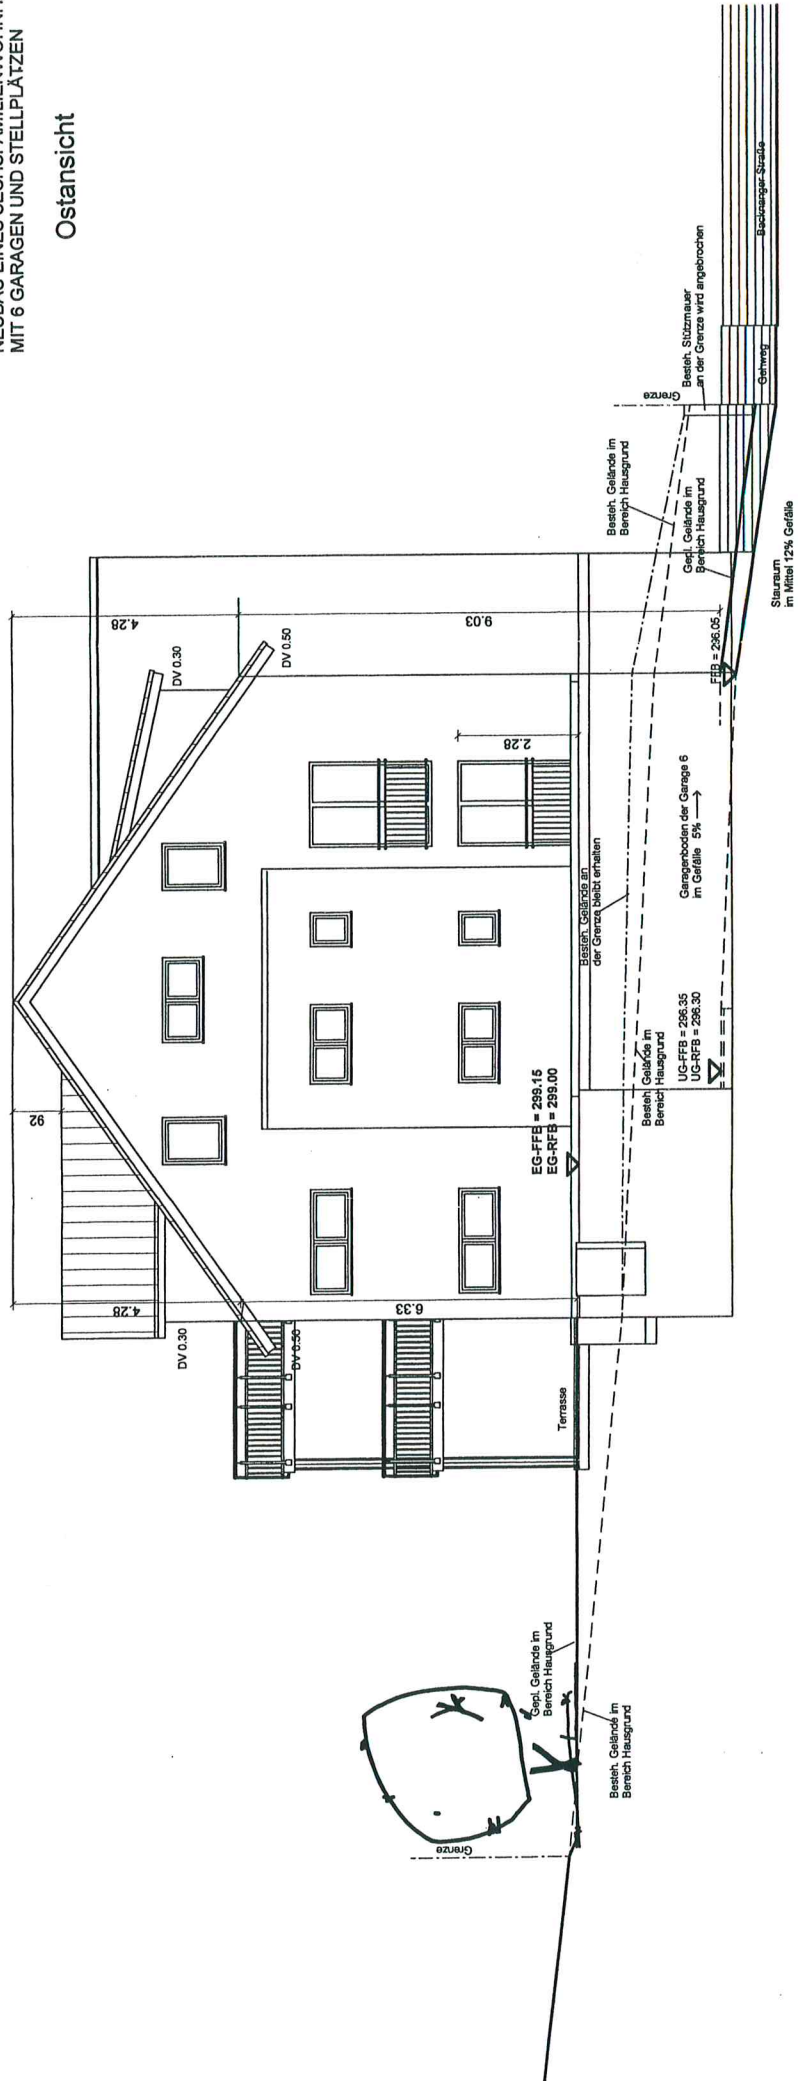

NEUBAU EINES SECHSFAMILIENWOHNHAUSES
MIT 6 GARAGEN UND STELLPLÄTZEN

Südansicht

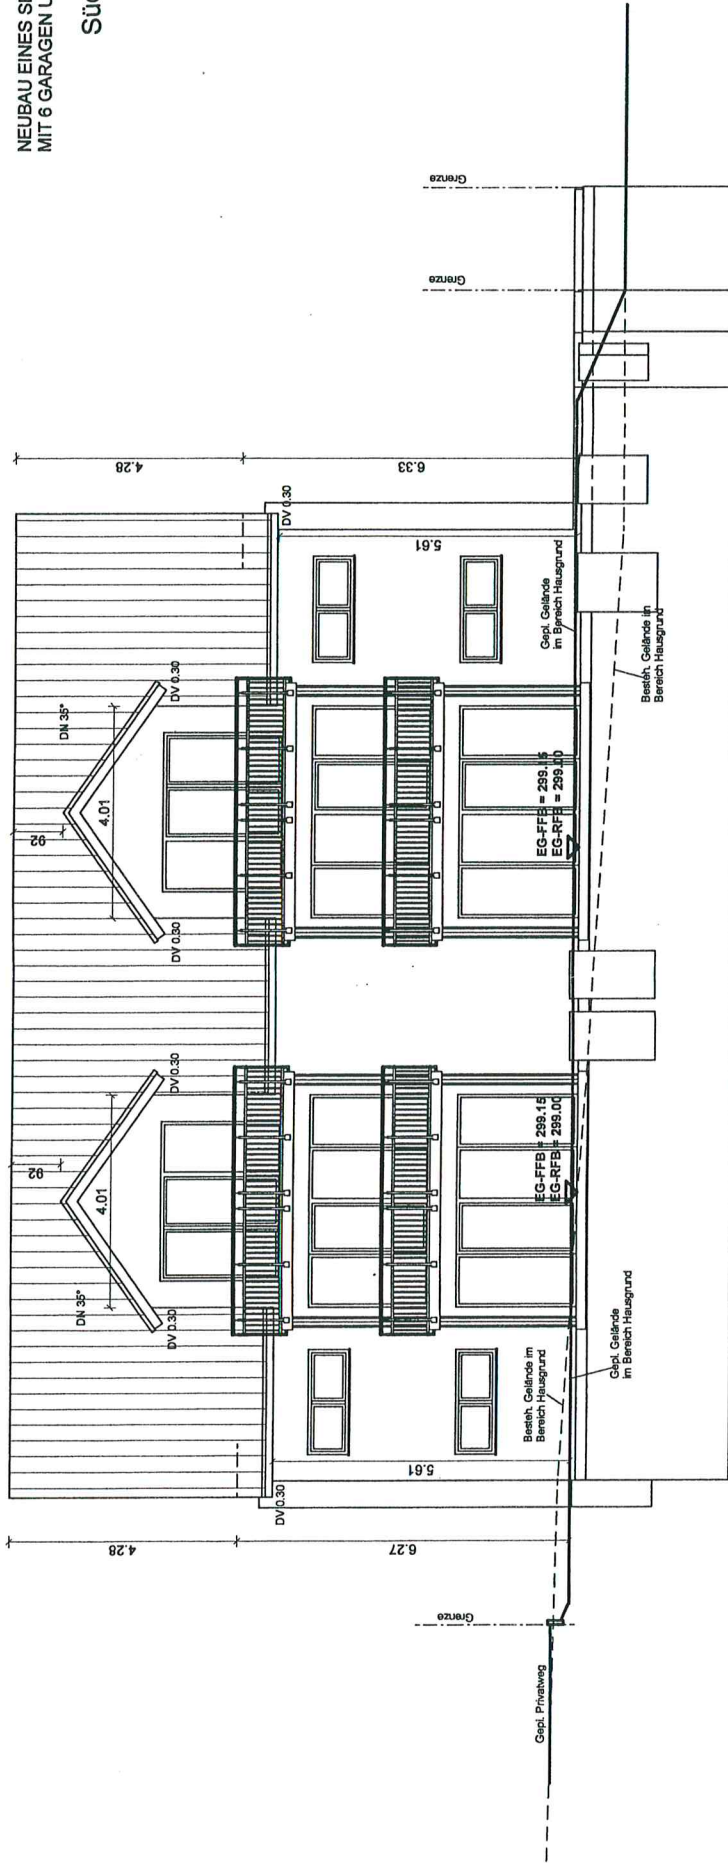

Westansicht

