
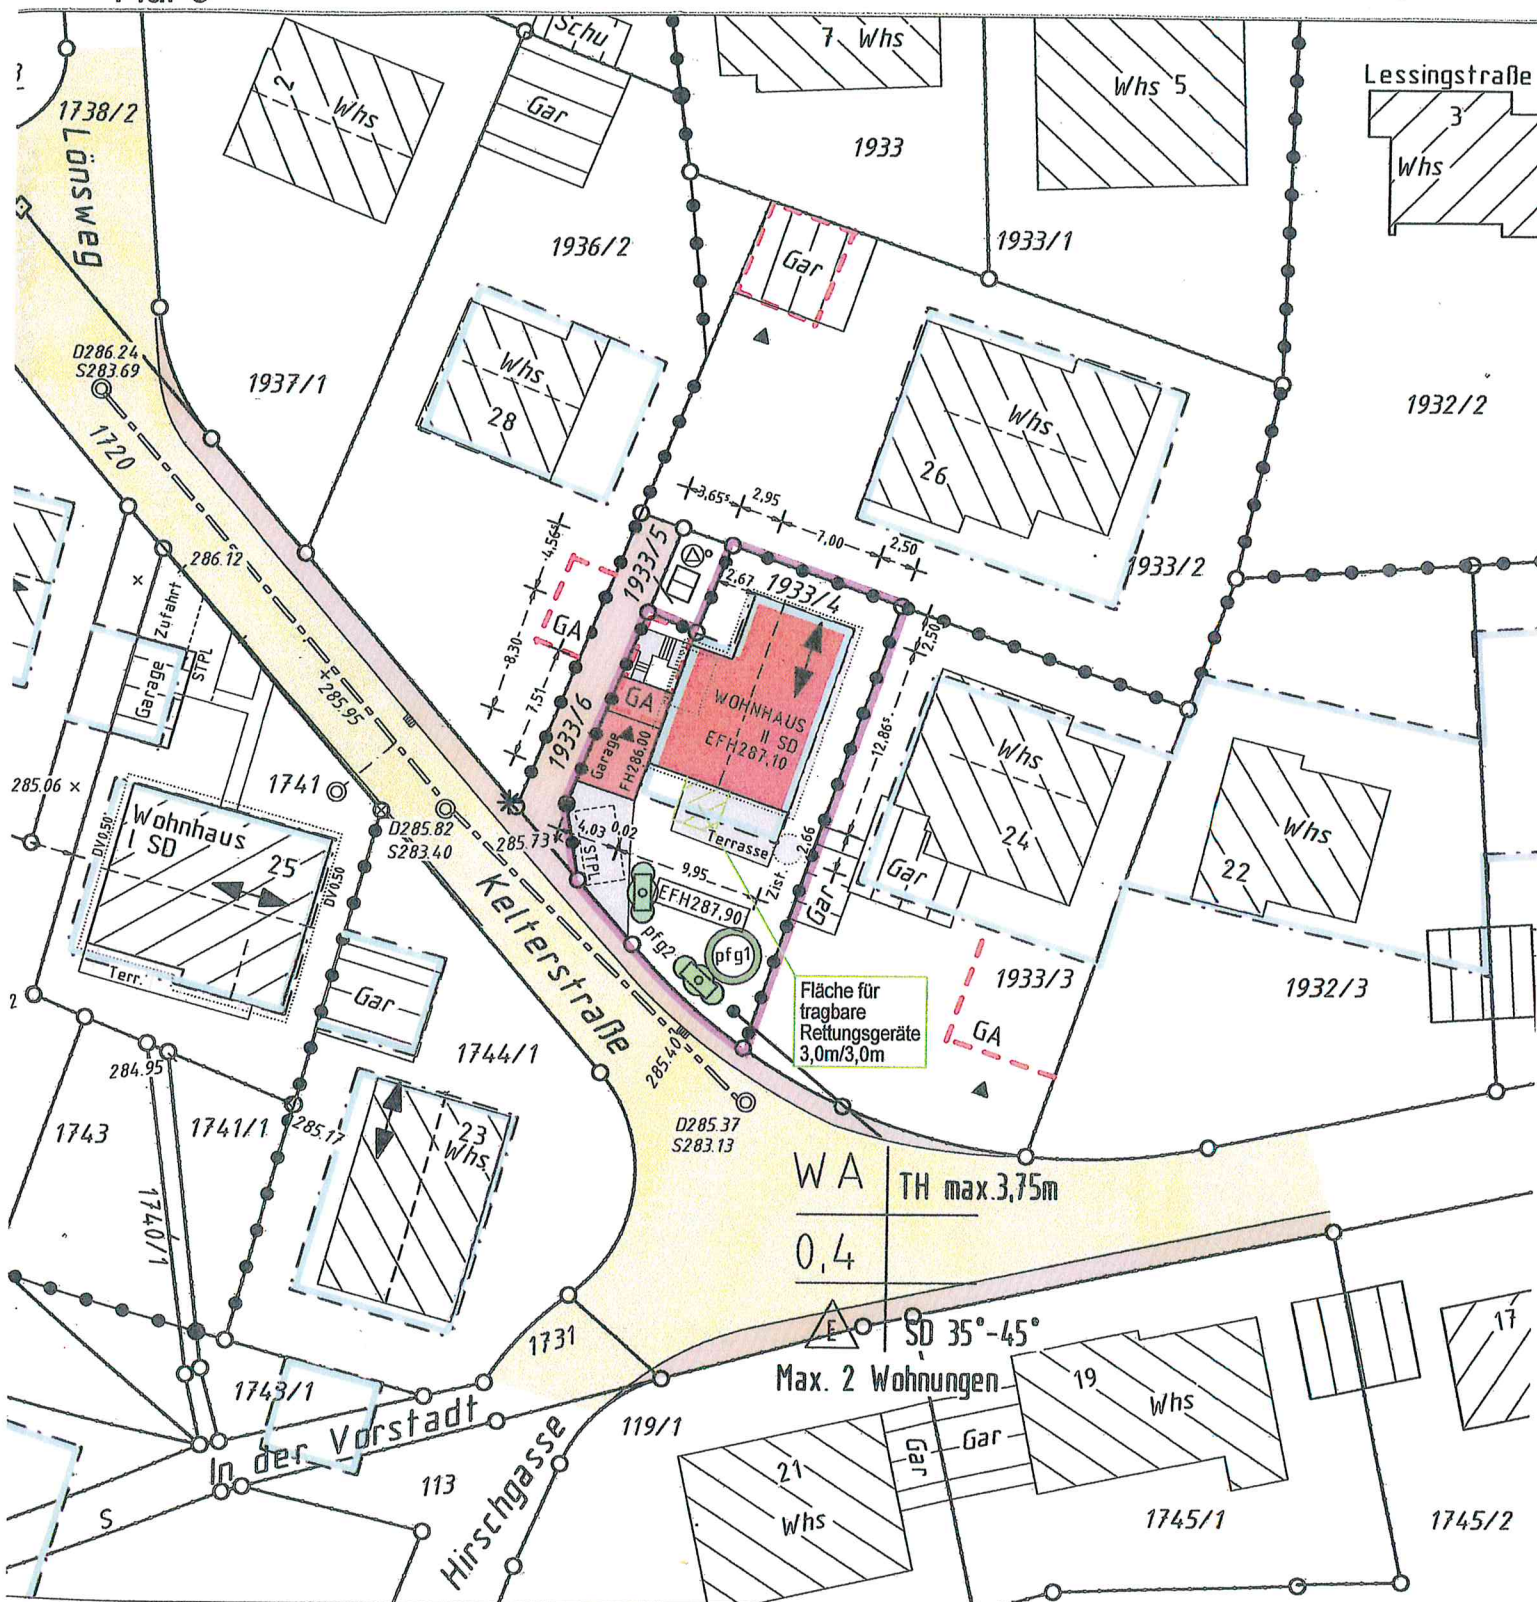


LAGEPLAN

Rems-Murr Kreis
Gemeinde Rudersberg
Gemarkung Rudersberg
Flur 0

Auszug aus dem Liegenschaftskataster
Zeichnerischer Teil zum Bauantrag (§ 4 LBOVVO)

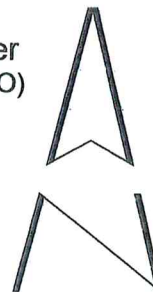







Höhenangaben im neuen System in m ü. NN
Einzeichnungen nach § 4 Abs. 3-5 LBOVVO



Eventuell vorhandene unterirdische Versorgungsleitungen im Baugrundstück sind nicht dargestellt.





Maßstab 1:500


SCHNITT

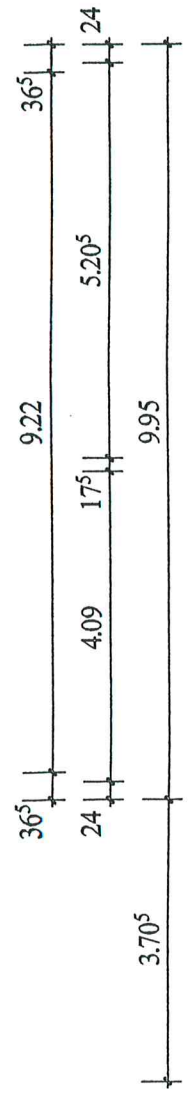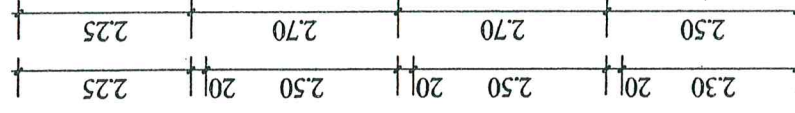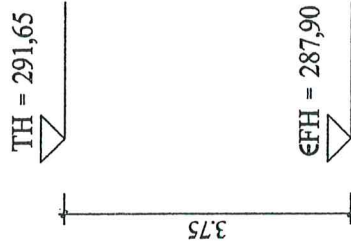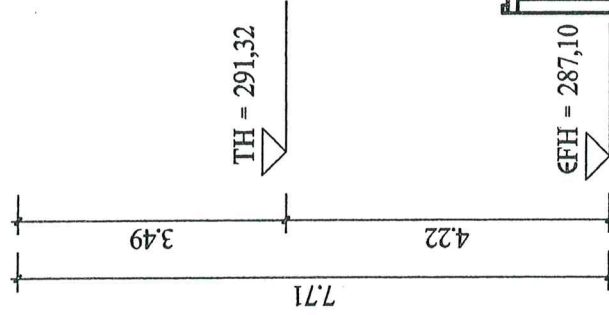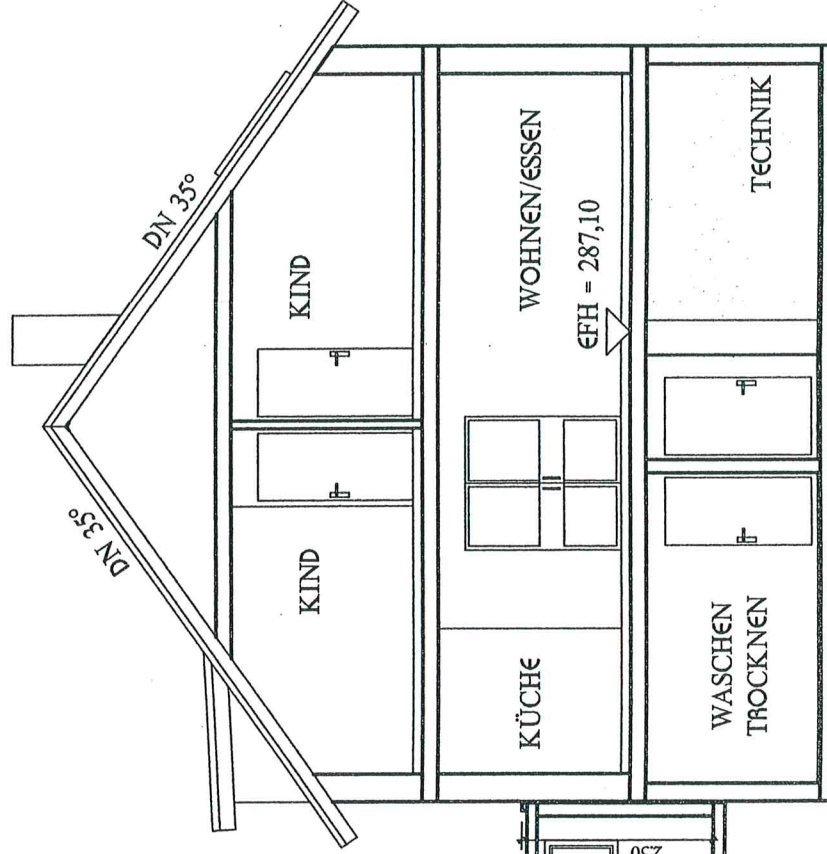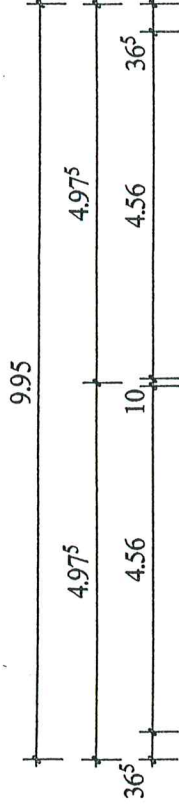

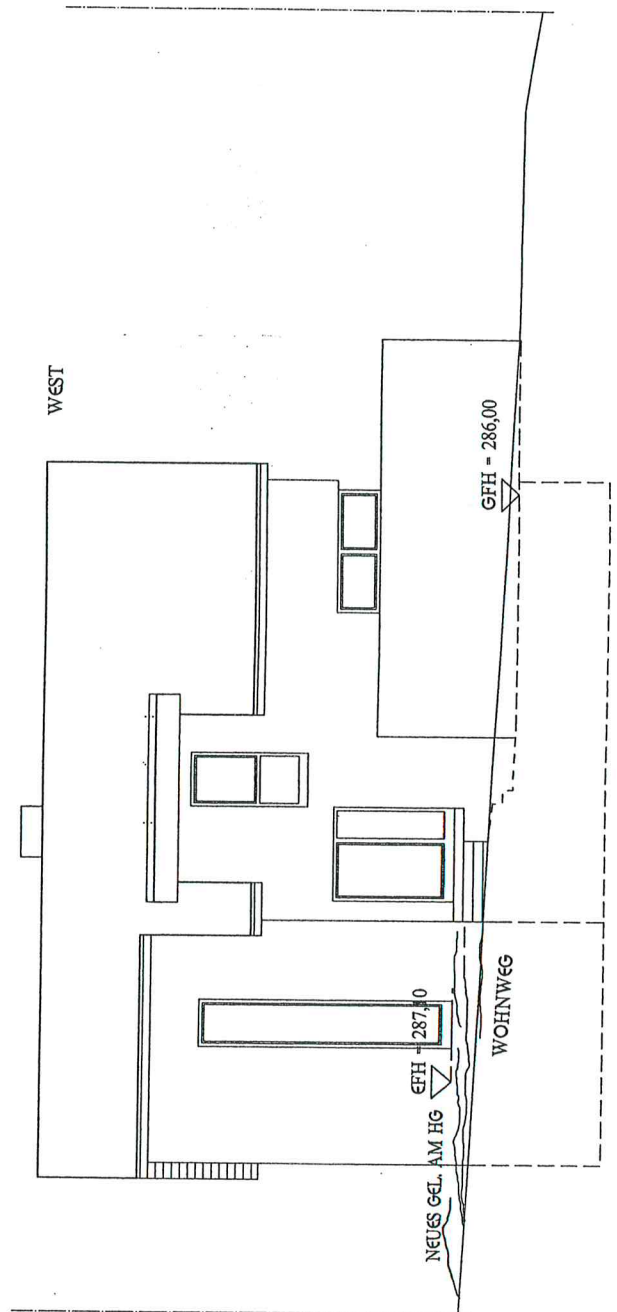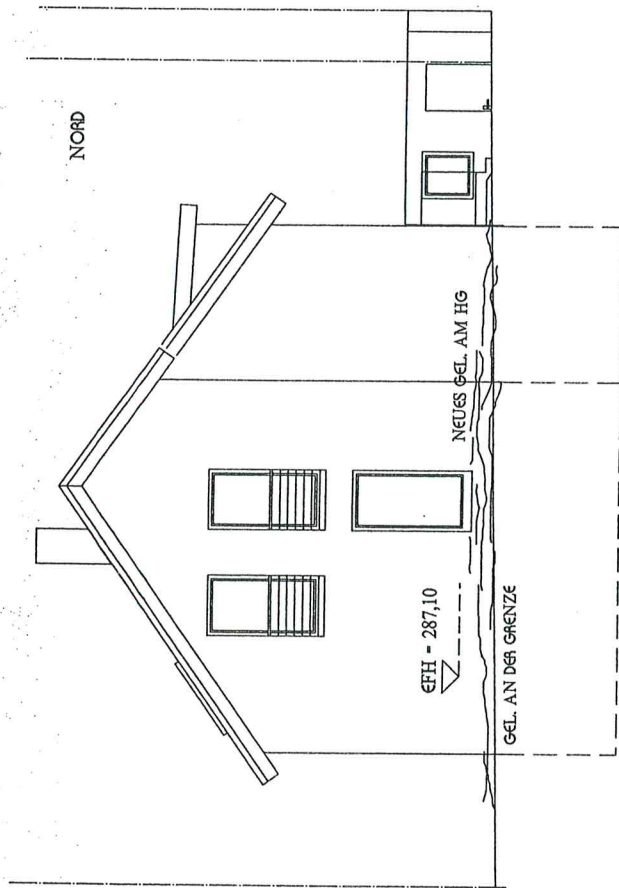

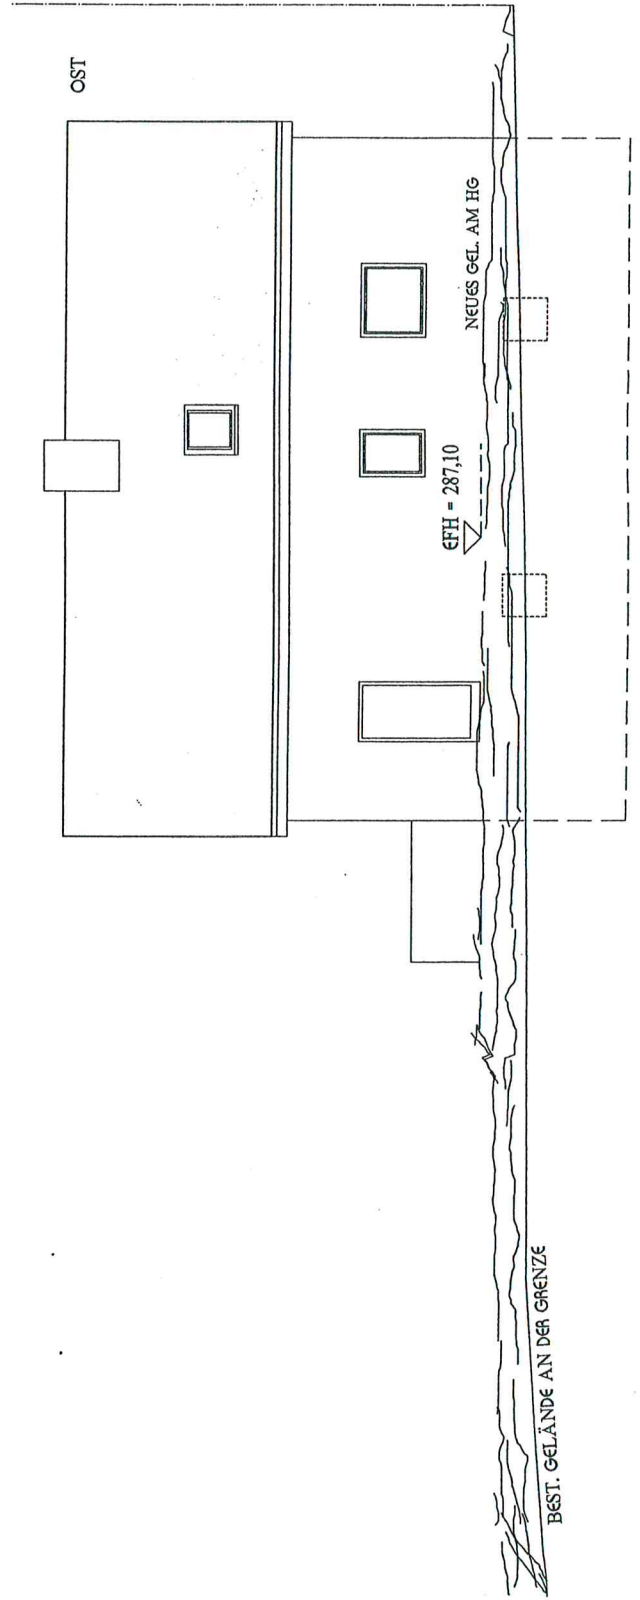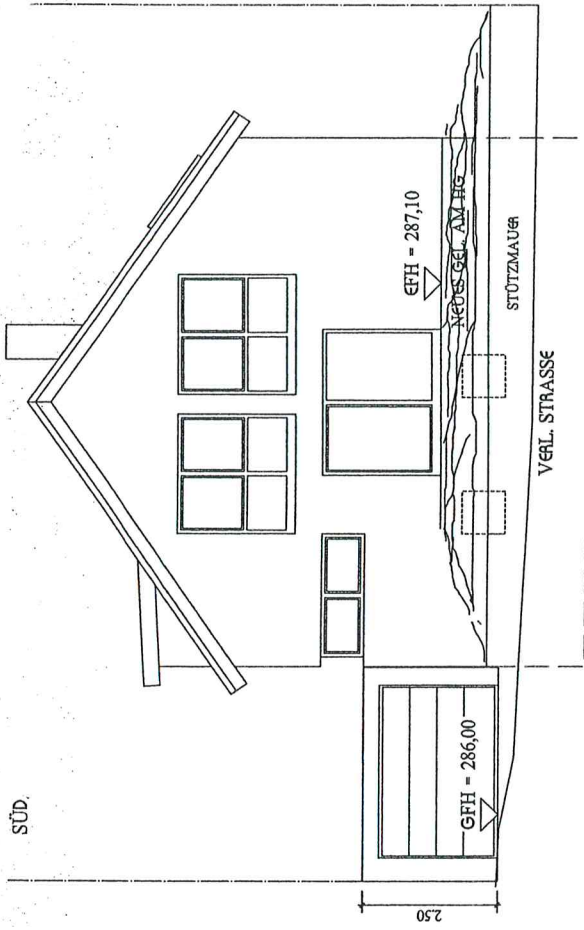

NEUBAU WOHNGEBÄUDE
MIT GARAGE
KELTERSTRASSE
73635 RUDERSBERG

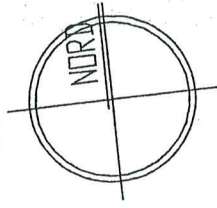

planinhalt:

ERDGESCHOSS
STÜTZMAUER

EFH = 287,10

TERRASSE

STELLPLATZ
EINFÄHRTÜRCHLASSIGER BELAG
WASSERDURCHLÄSSIGER BELAG

Kelterstraße

STÜTZMAUER HÖHE CA 90 CM

STÜTZMAUER
NACHBAR-
GRUNDSTÜCK