


Skizze zur Gartenumgestaltung

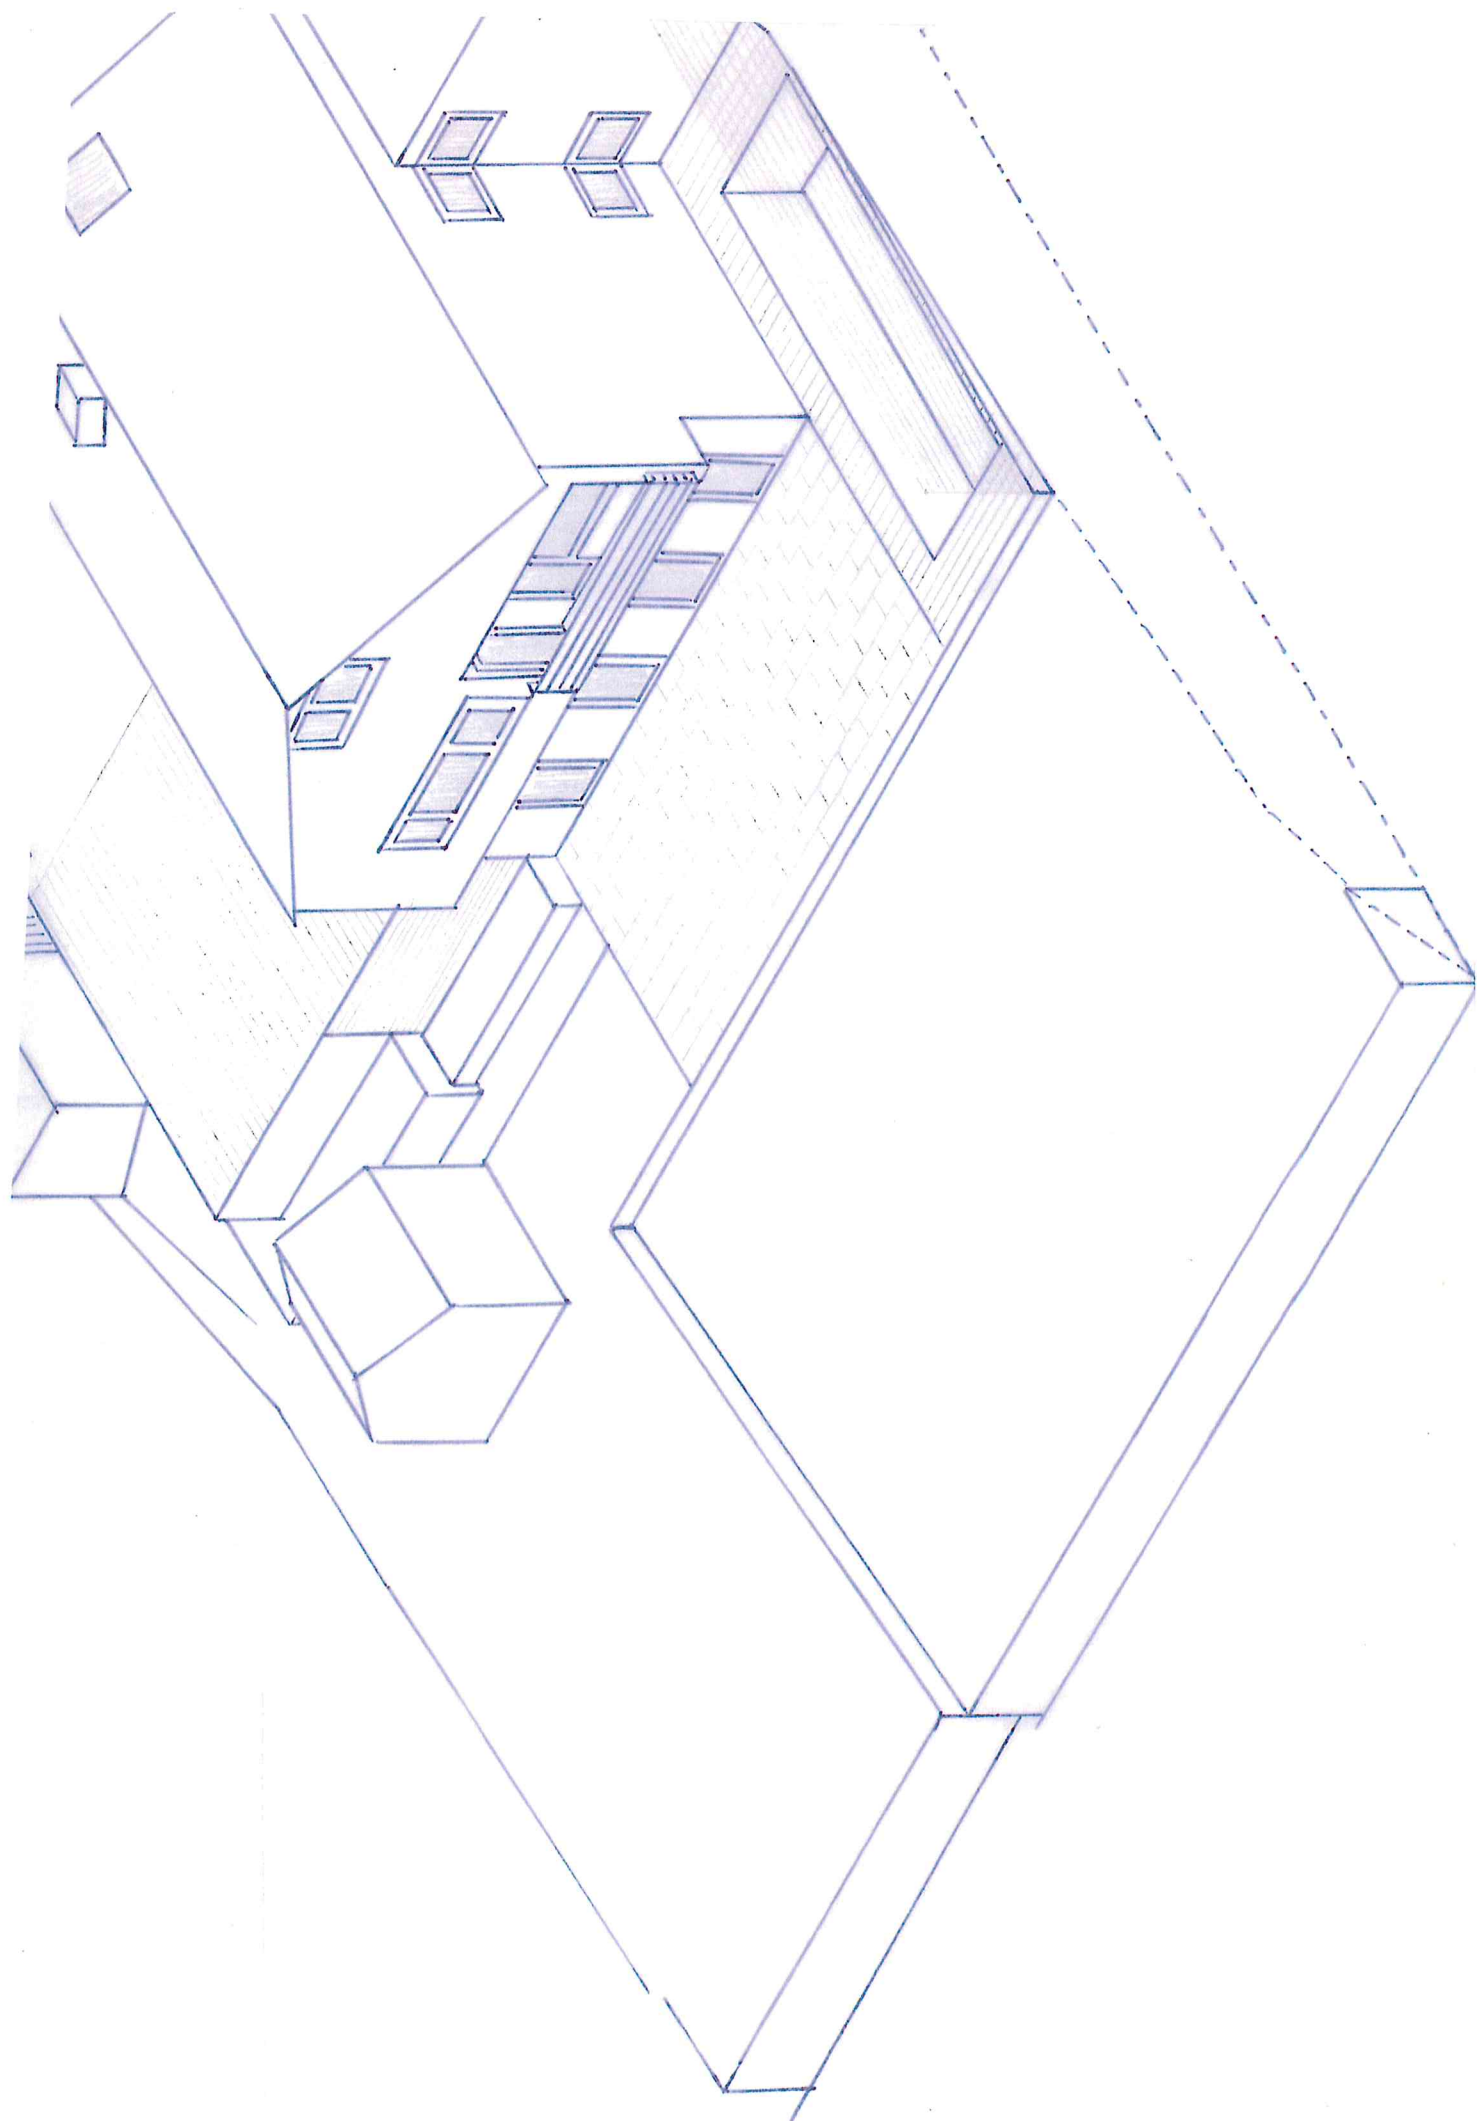



Panoramaweg

Flurstück 1917

Baugrenze

Garage

7

W/hs


Schwimmbecken
Länge : 8 Meter
Breite : 2,5 Meter
Tiefe : 1,5 Meter

Baugrenze

Holzzaun; Höhe: 2 Meter

Stützmauer; Höhe: 1,50 Meter

Aufschüttung

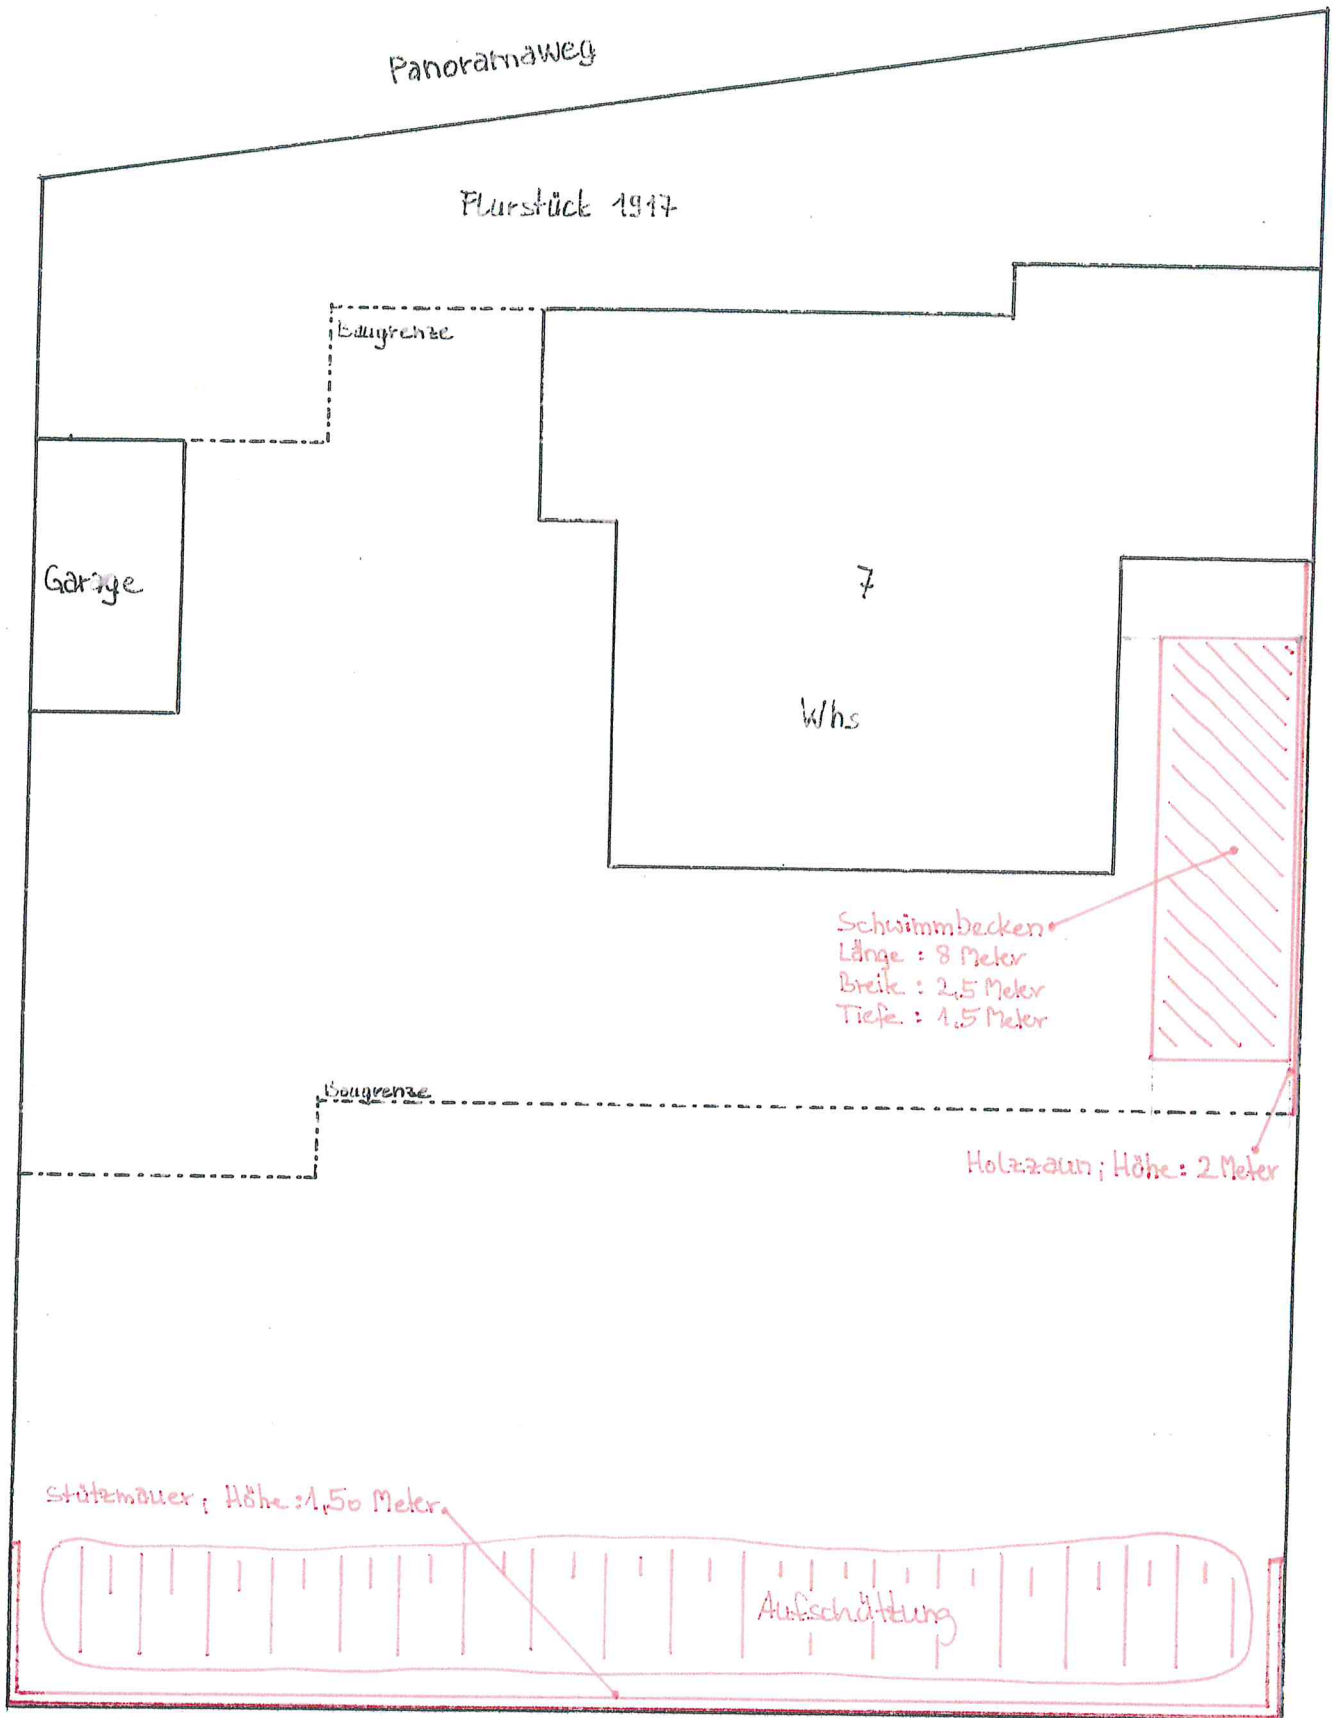

Ansicht Ost → West

