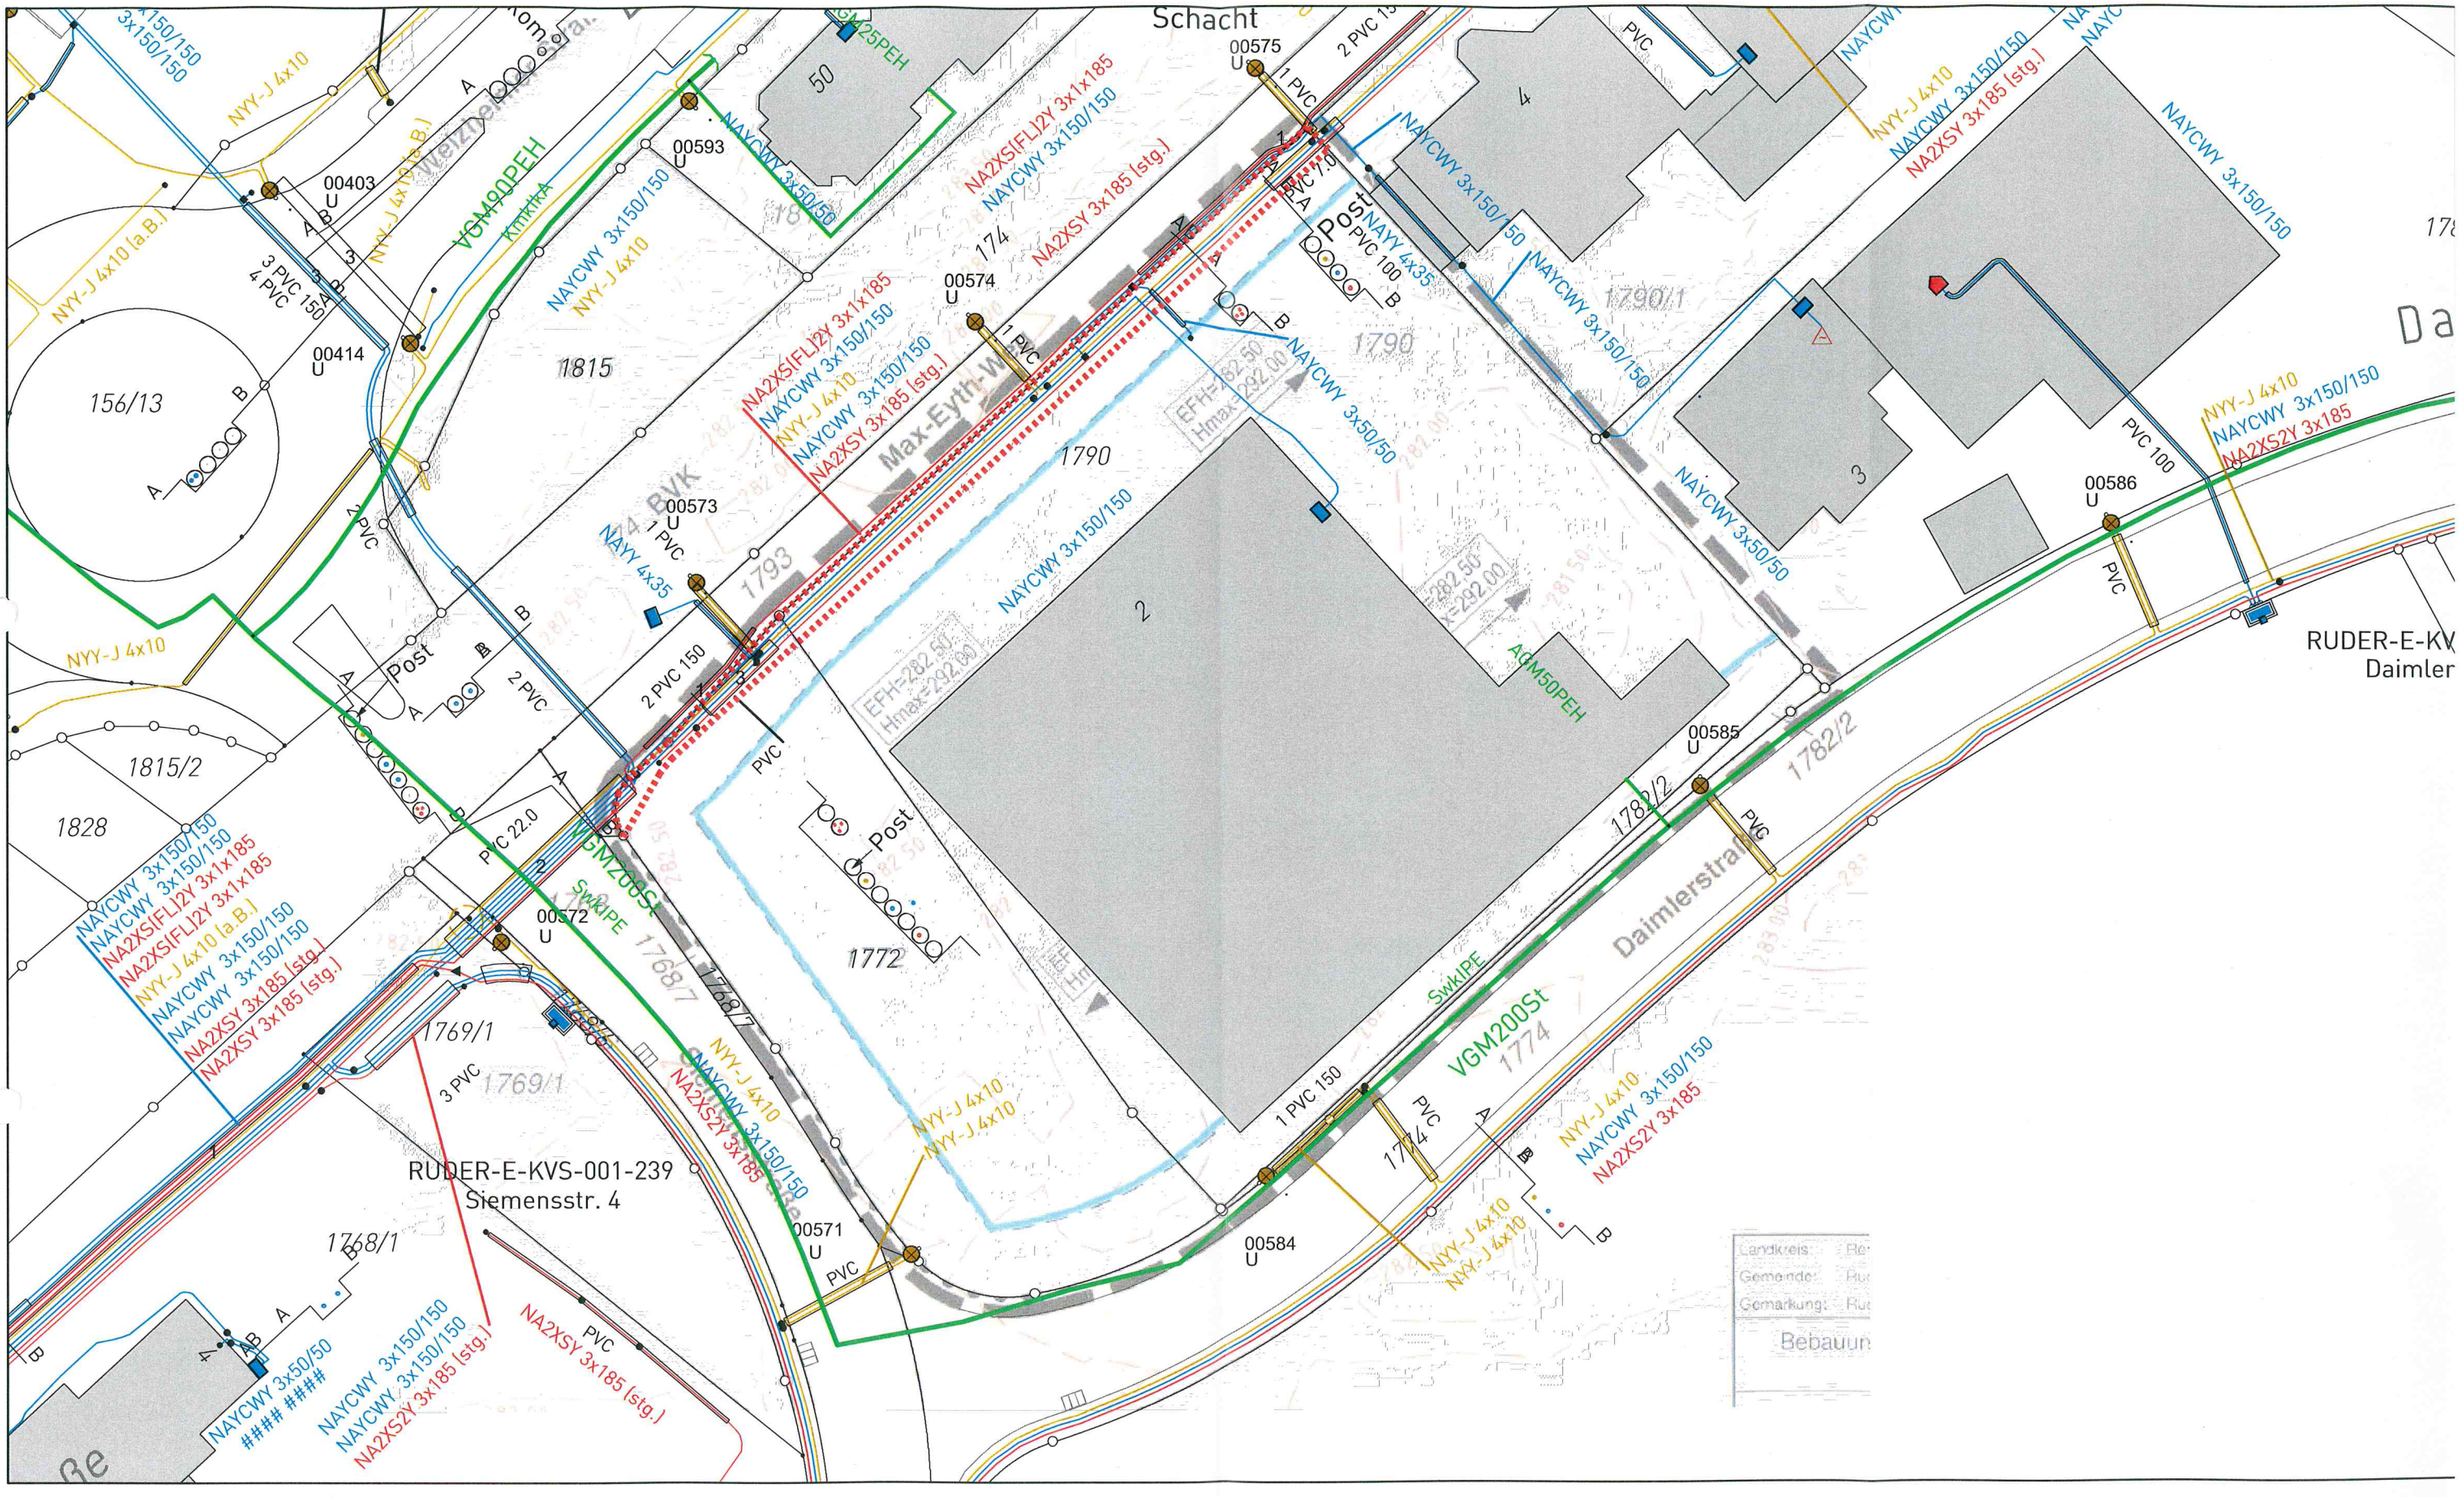

Netze BW	**Rudersberg** **Max-Eyth-Weg** **Bebauungsplan** **"Änderung 4 Mühle - Heuweg, Bereich Daimlerstraße"** **Bestandsplan**	N	Maßstab: 1:500 Bearbeiter: loewema Datum: 22.07.2015