



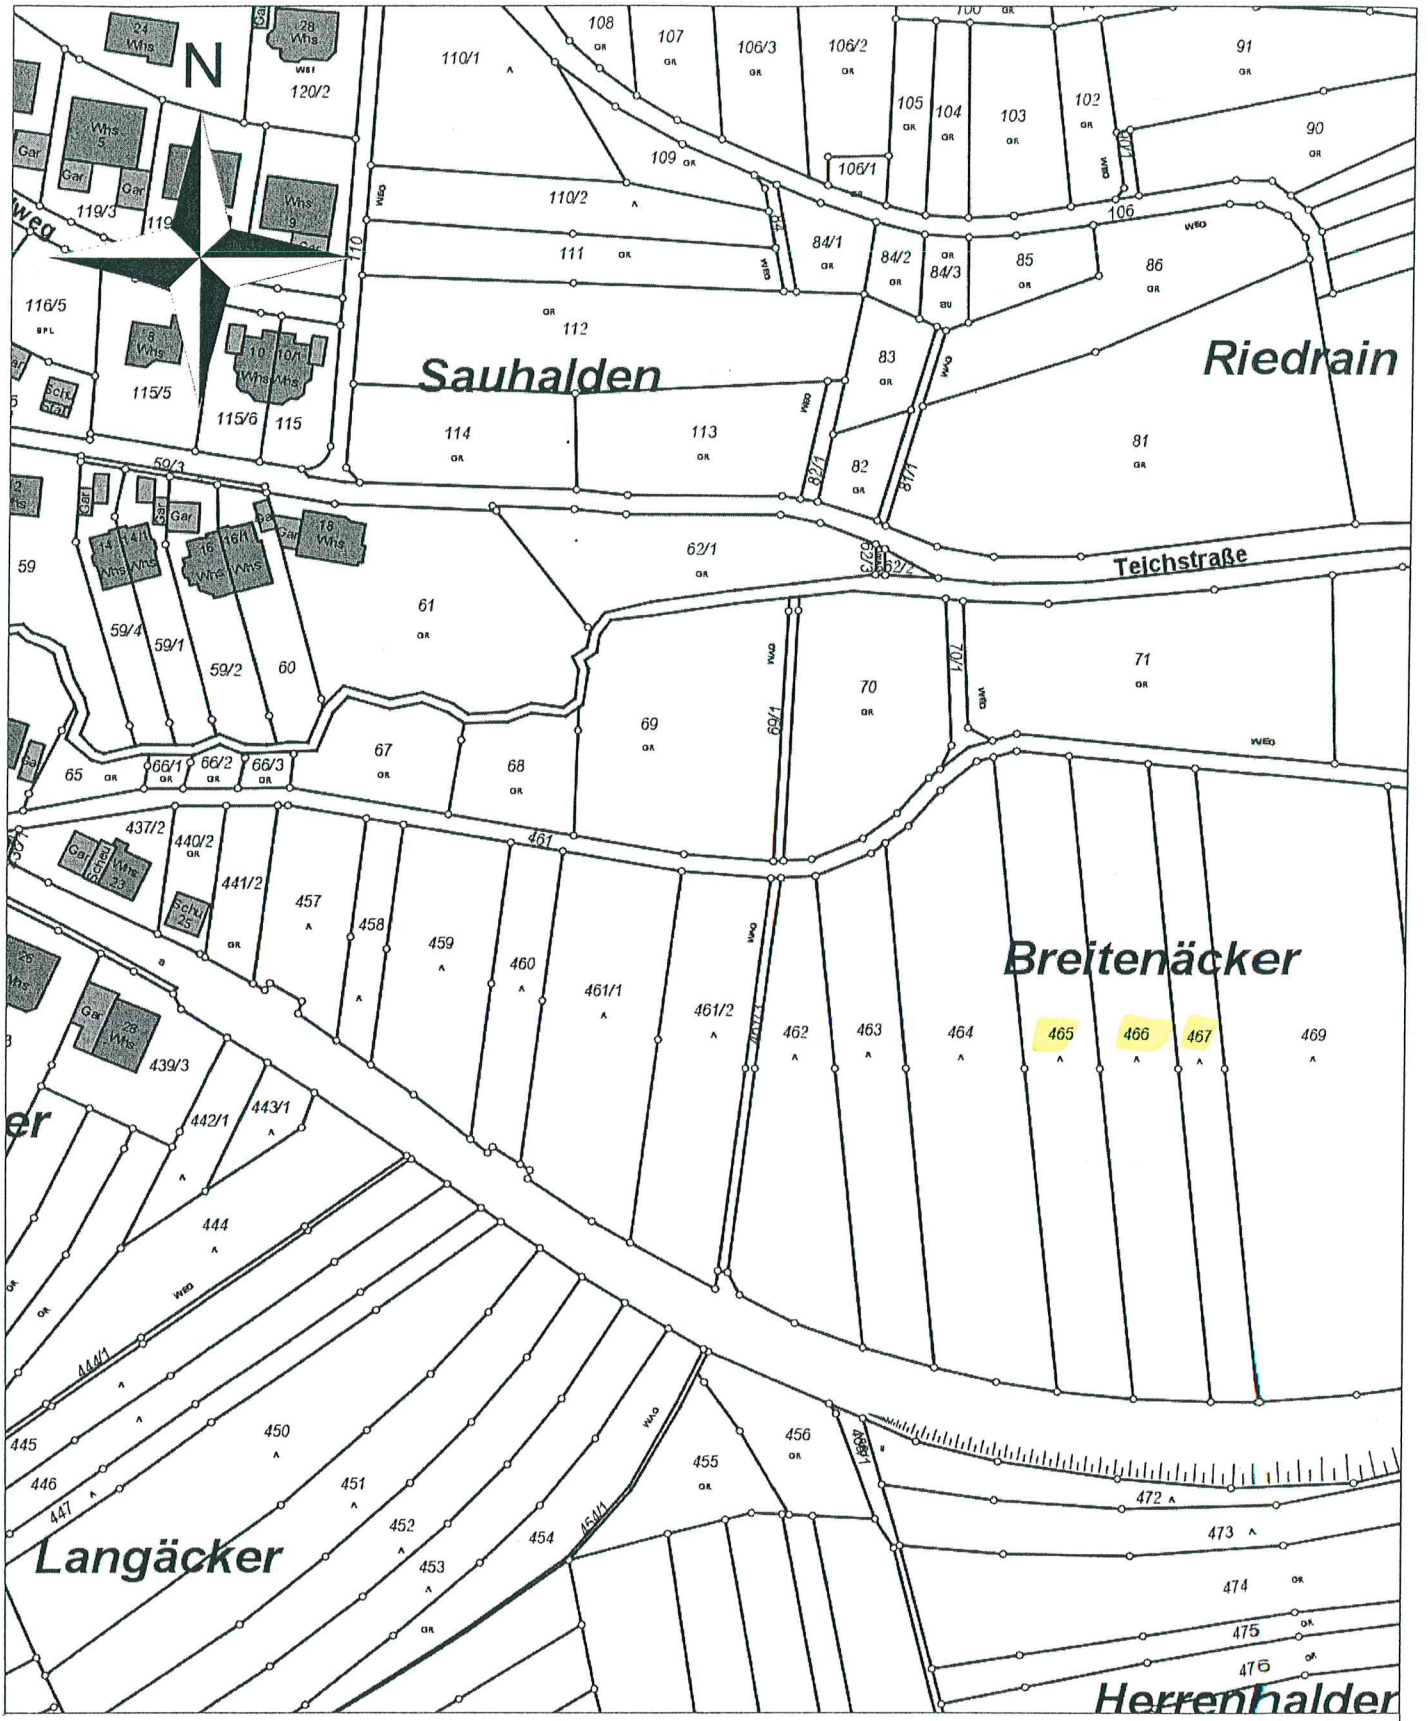

Vermerk:

Graph. Dateiauszug vom 17.04.2015 G5548632

© Landesamt für Geoinformation und Landentwicklung Baden-Württemberg

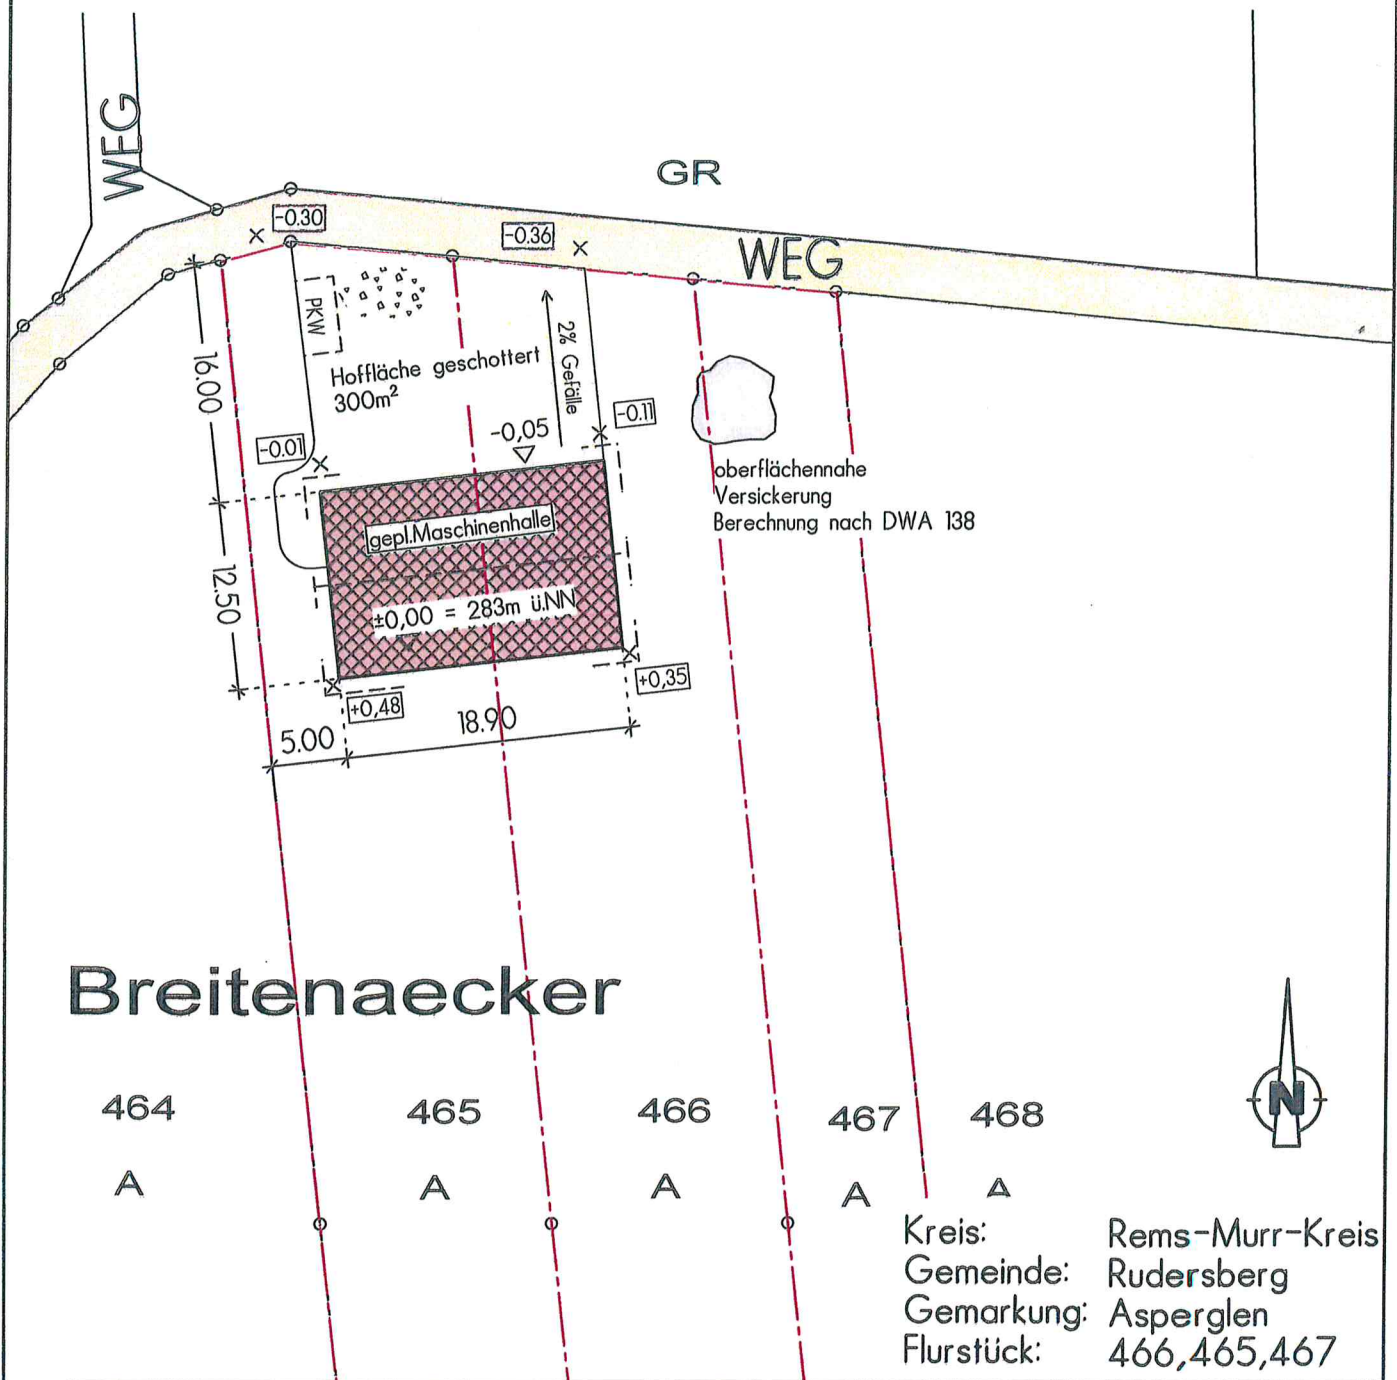

Bauvorhaben: Neubau einer landwirtschaftlichen Maschinen- und Bergehalle

Baugrundst.: 73635 Rudersberg, Gem. Asperglen
Flst-Nr. 466, 465, 467

LEGENDE:

- Flurstücksgrenze
- Dachentwässerung
- Neubau
- geplanter Neubau
- befestigte Wege
- Hof-/Wegefläche geschottert
- Ackerflächen

geplante 1-reihige Hecke aus heimischen standortgerechten Gehölzen

Siräucher (50-60cm):

- Sambucus nigra
- Corylus avellana
- Cornus sanguinea
- Rosa canina
- Crataegus monogyna
- Prunus spinosa
- Ligustrum vulgare
- Euonymus europaea
- Prunus padus

Heister (80-100cm):

- Sorbus aucuparia
- Carpinus betulus
- Acer campestre
- Prunus avium

gepl. Obstbäume (Hochstamm):


- Boskop, Bohnapfel, Gravensteiner, Brettacher, Goldparmäne, ...
- Butterbirne, Gute Graue, ...
- Mirabelle, Pflaume, Kirsche, Zwetschge


Breitenaecker

Kreis: Rems-Murr-Kreis
Gemeinde: Rudersberg
Gemarkung: Asperglen
Flurstück: 466, 465, 467

Bauvorhaben: Neubau einer landwirtschaftlichen Maschinen- und Bergehalle

Baugrundst.: 73635 Rudersberg, Gem. Asperglen
Flst-Nr. 466, 465, 467

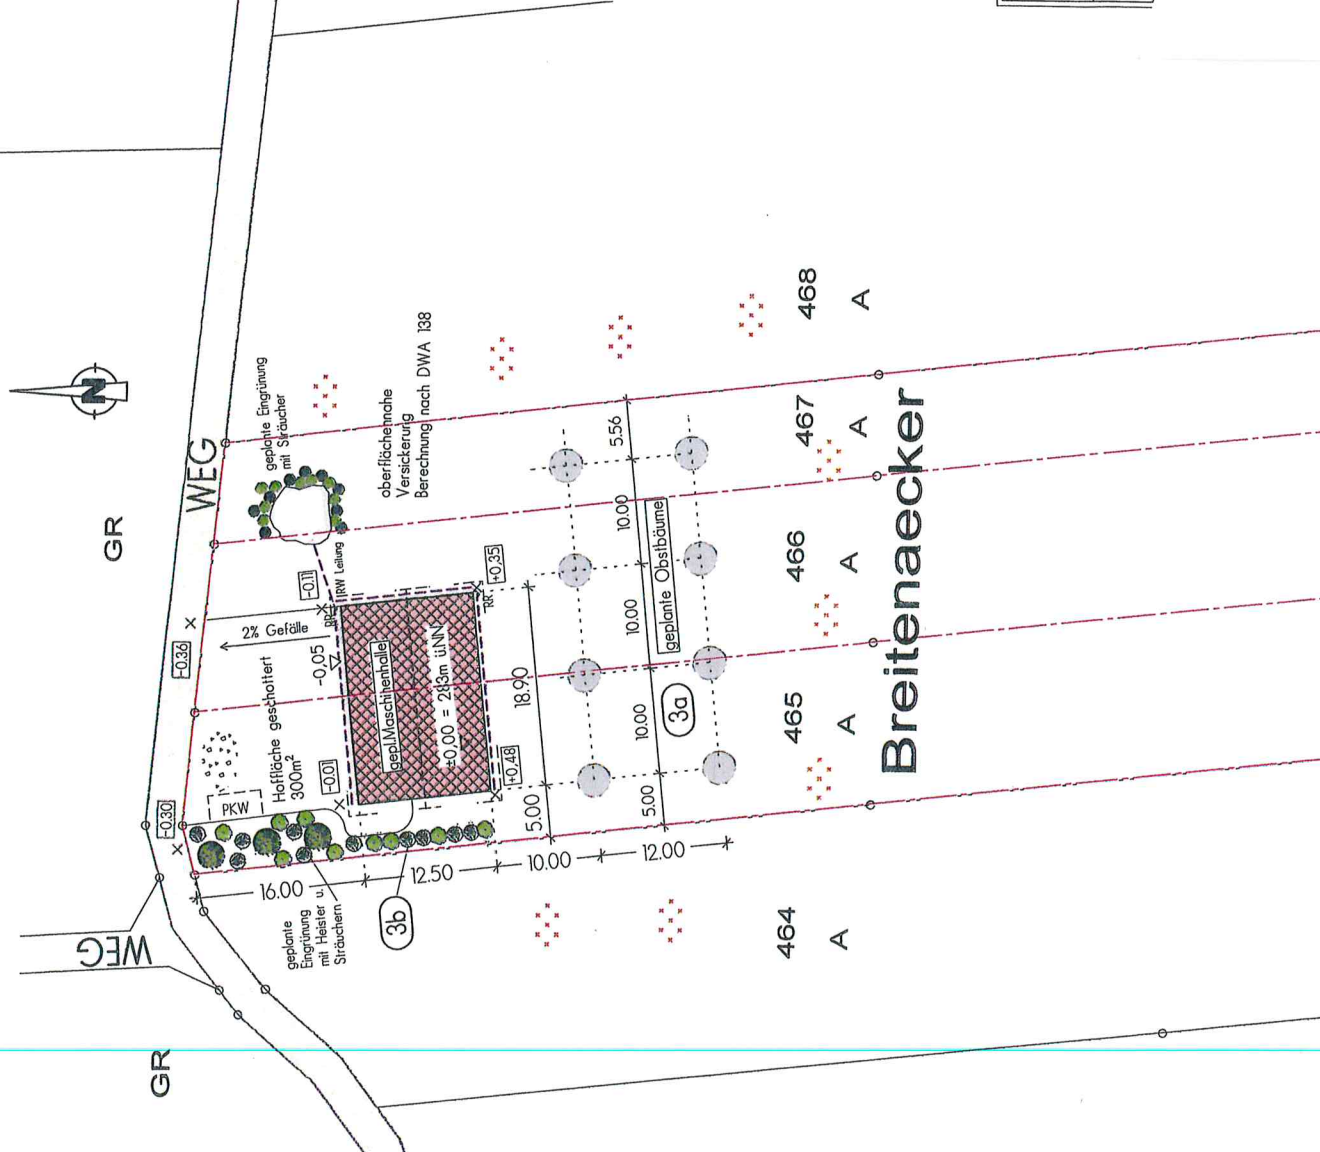

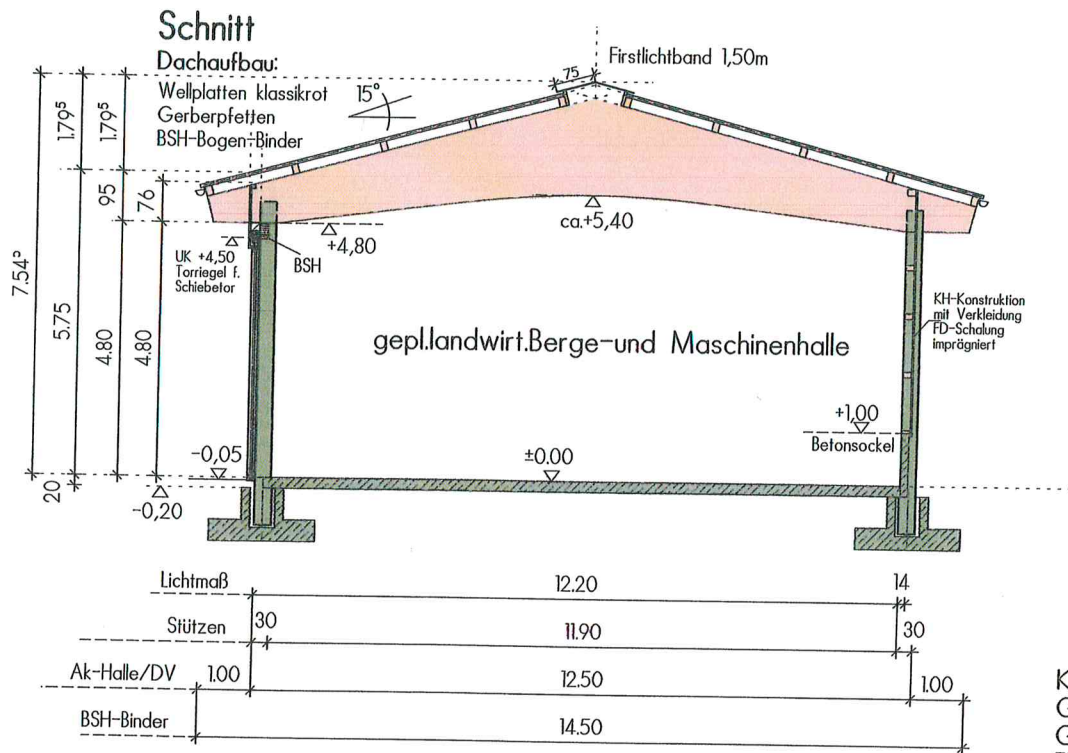

Kreis: Rems-Murr-Kreis
 Gemeinde: Rudersberg
 Gemarkung: Asperglen
 Flurstück: 466, 465, 467

Bauvorhaben: Neubau einer landwirtschaftlichen
 Maschinen- und Bergehalle

Baugrundst.: 73635 Rudersberg, Gem. Asperglen
 Flst-Nr. 466, 465, 467

GRENZE



-0,01

best. Gelände

-0,11



OK Gelände
-0,05

Oberflächenmaße Versickerung




GRENZE


Ansicht von Norden
geplante Bergehdalle

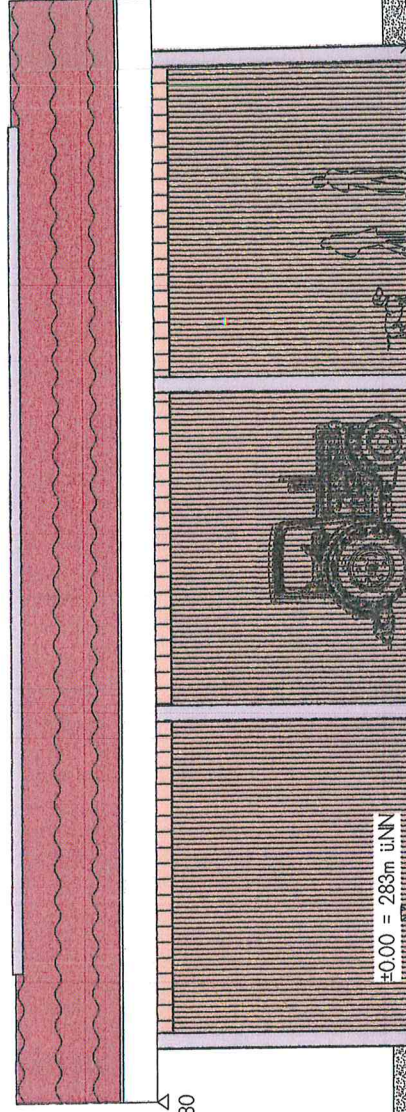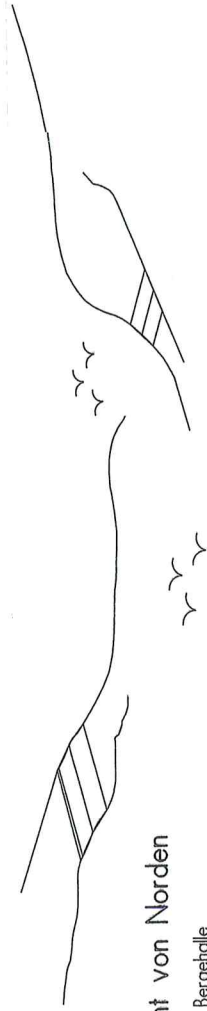


+4,80

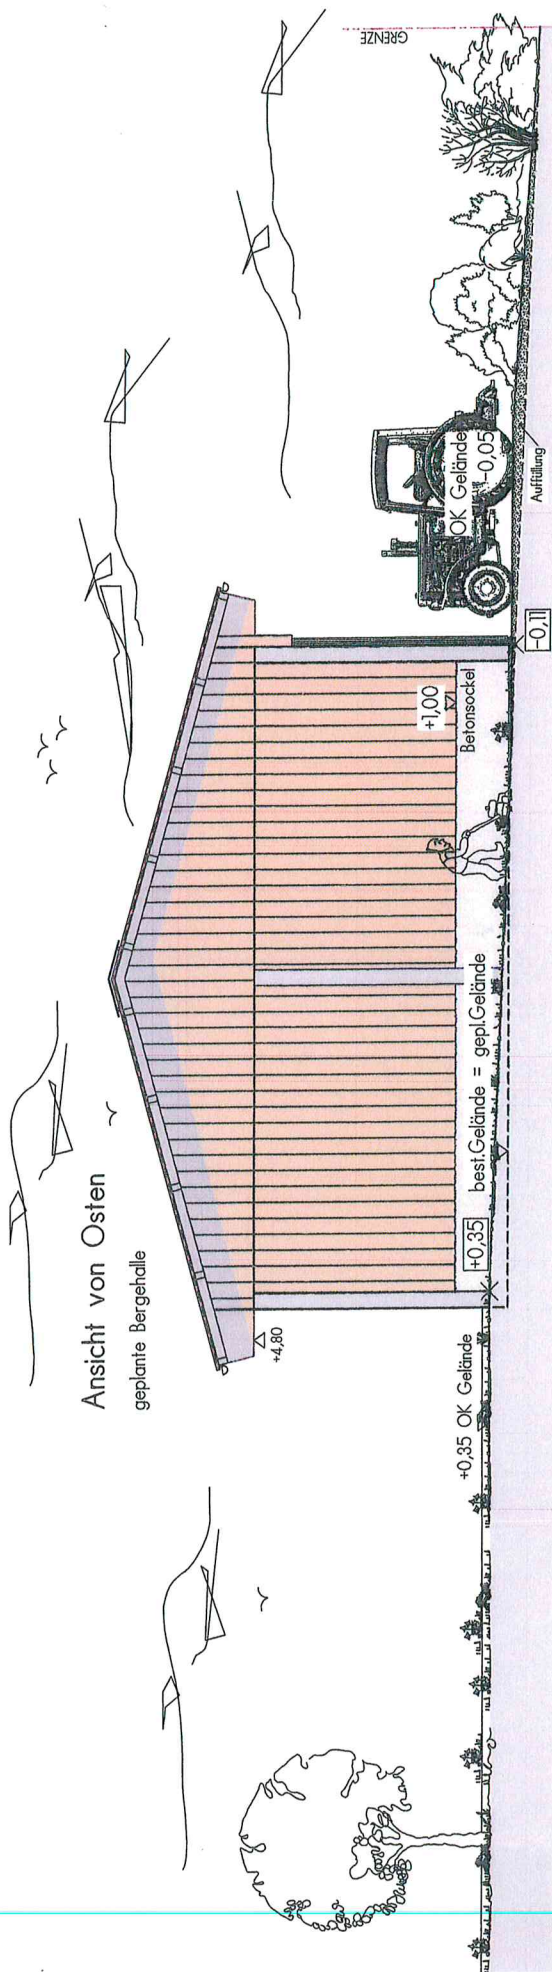

Ansicht von Süden
geplante Bergehdalle

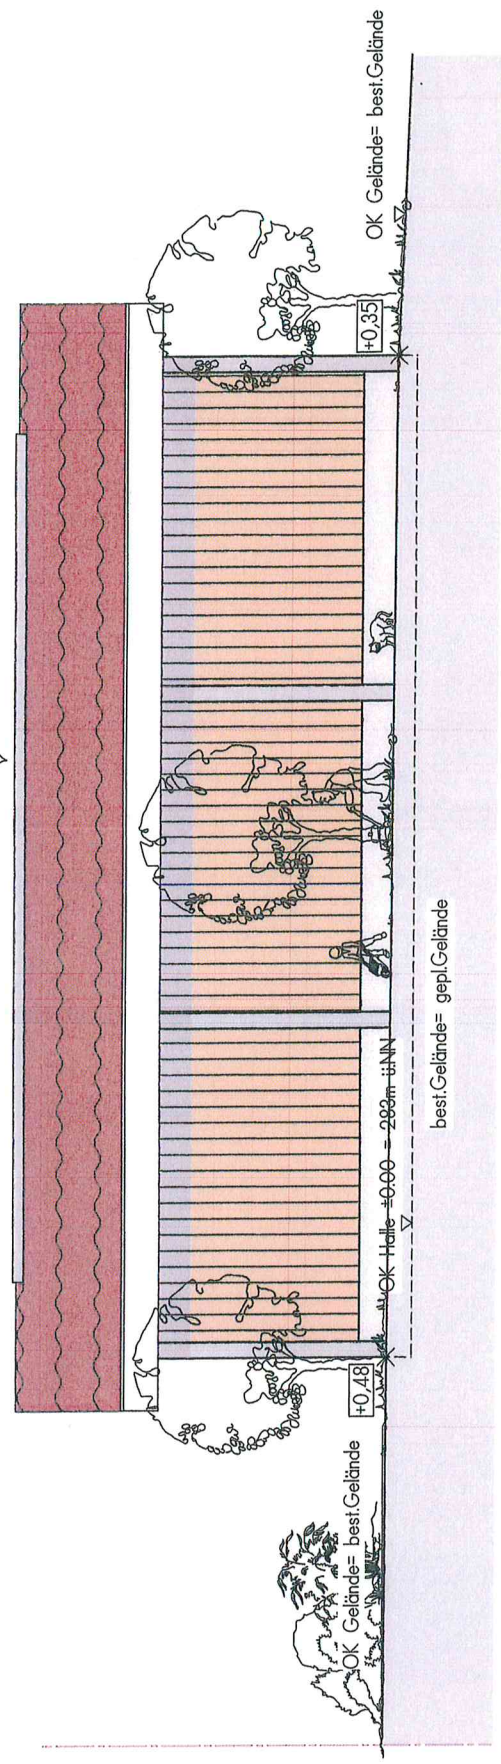

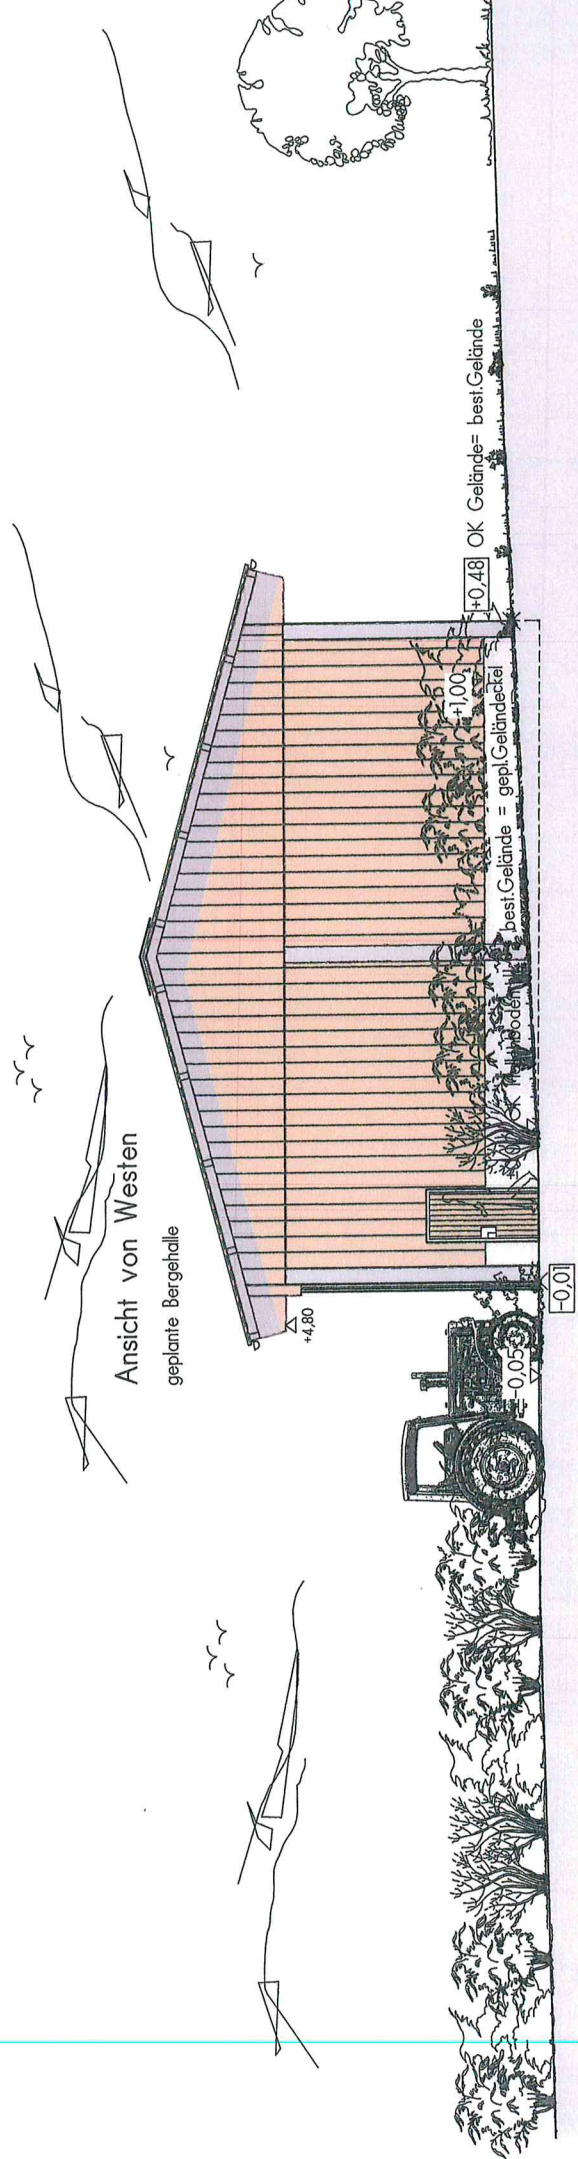

Ansicht von Westen

geplante Bergehdalle

+4.80

+0.05

-0.01

+1.00

best. Gelände = gepl. Geländedeckel

+0.48 OK Gelände= best. Gelände