


KREIS: Rems-Murr
GEMEINDE: Rudersberg
Gemarkung: Asperglen
FLUR: Krehwinkel

LAGEPLAN

ZEICHNERISCHER TEIL ZUM
BAUANTRAG (§4 LBOVVO)

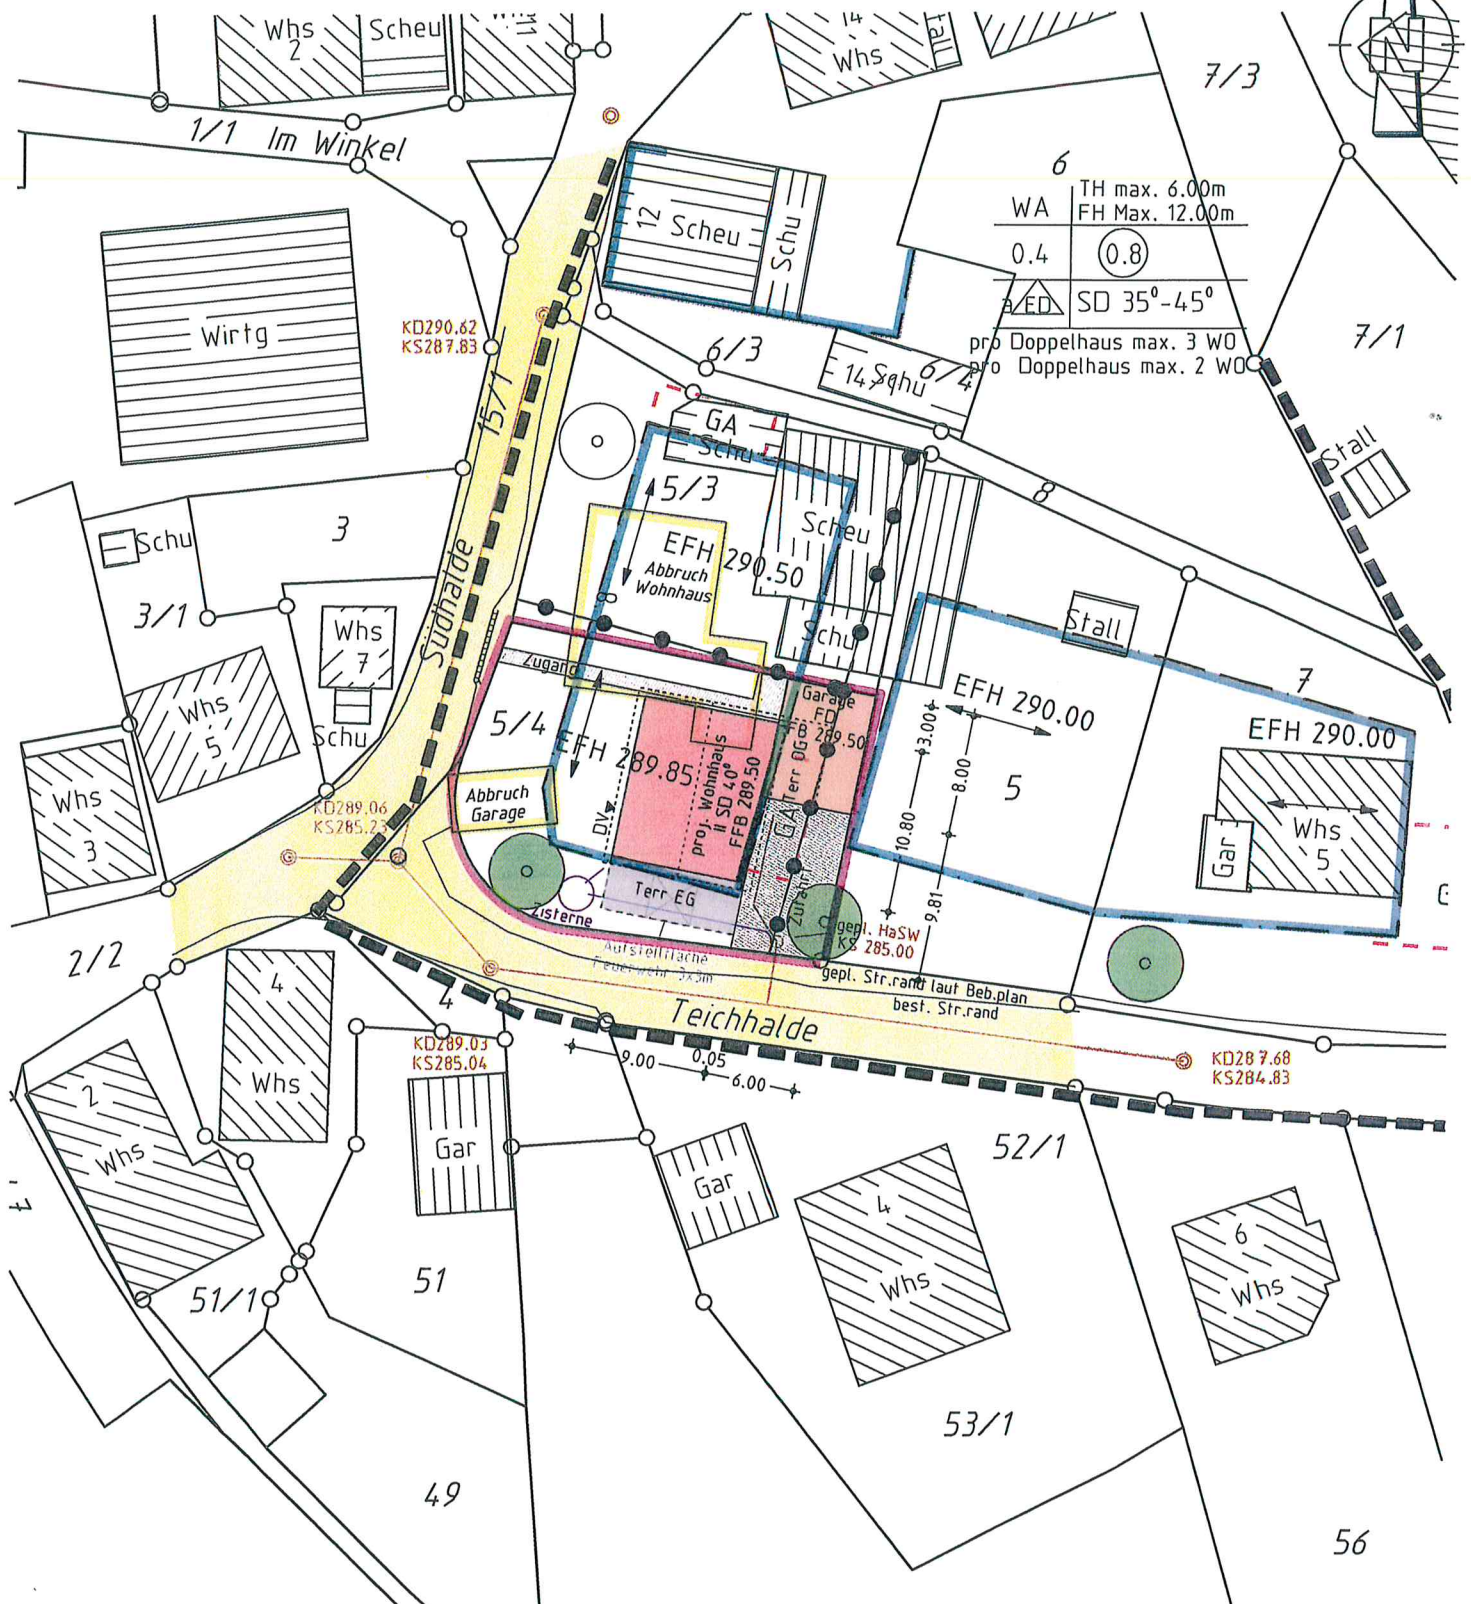

Auszug aus dem Liegenschaftskataster
und Einzeichnungen nach §4 LBOVVO

M 1:500


BAUVORHABEN

Neubau eines Einfamilienwohnhauses
mit Doppelgarage

BAUORT

Kreis: Rems-Murr-Kreis
Gemeinde: 73635 Rudersberg
Gemarkung: Asperglen
Flur: Krehwinkel
Straße: Südhalde 8
Flurstück: 5/4


SCHNITT A-A

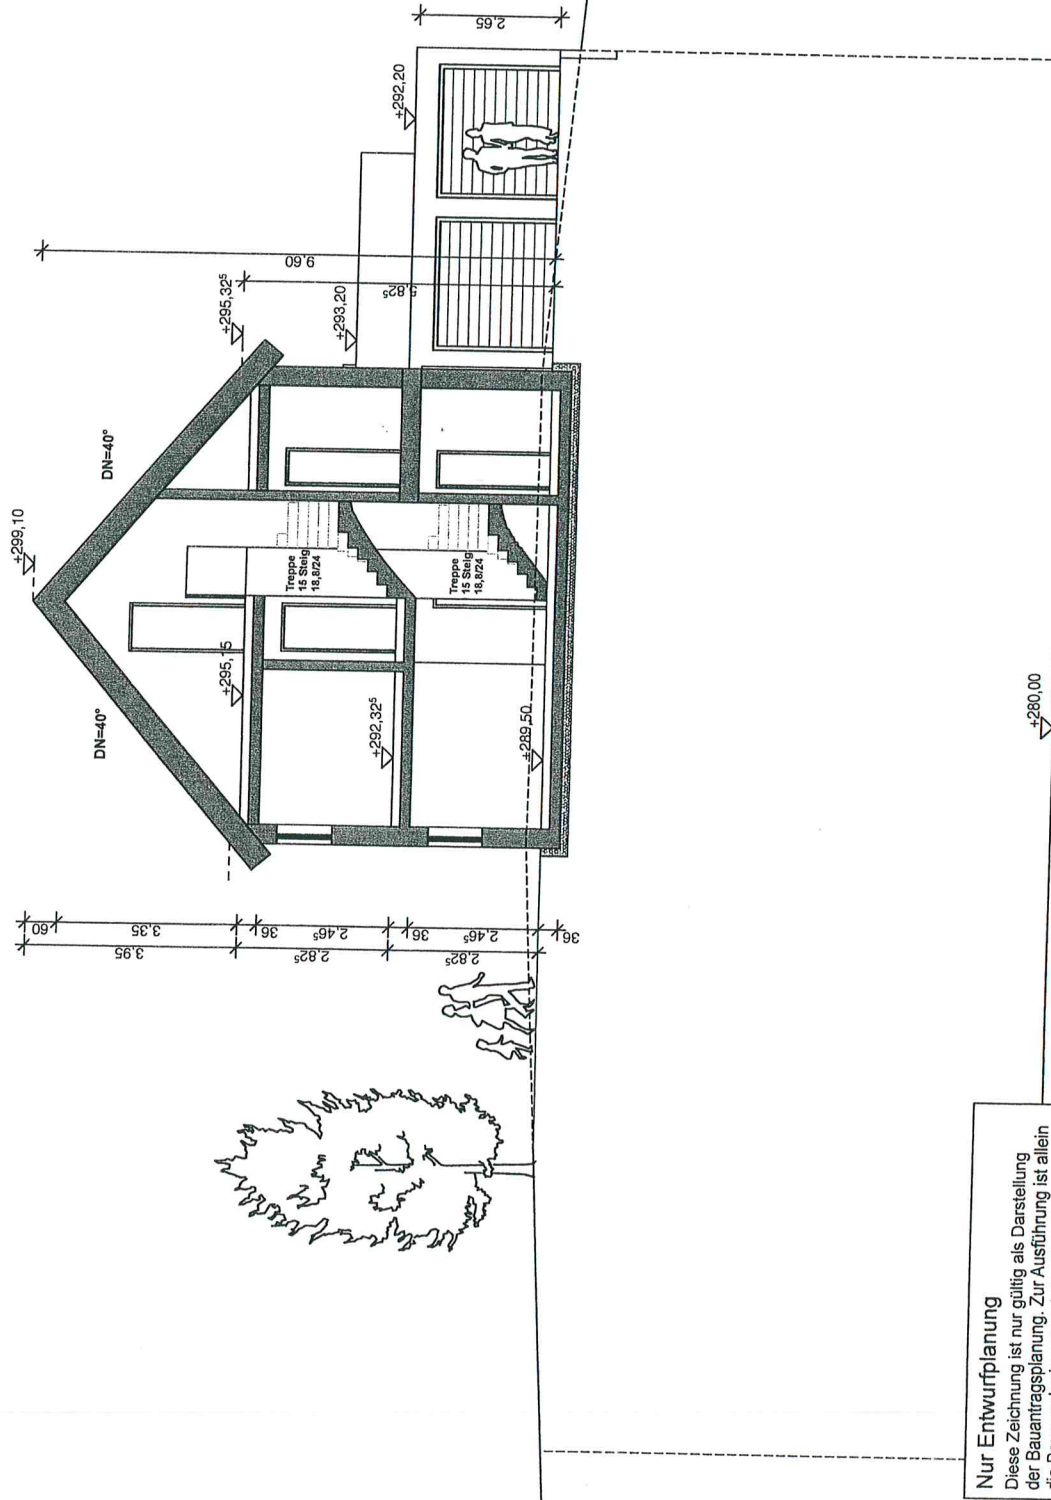

BAUORT

Kreis: Rems-Murr-Kreis
Gemeinde: 73635 Rudersberg
Gemarkung: Asperglen
Flur: Krehwinkel
Straße: Südhalde 8
Flurstück: 5/4

NORDANSICHT

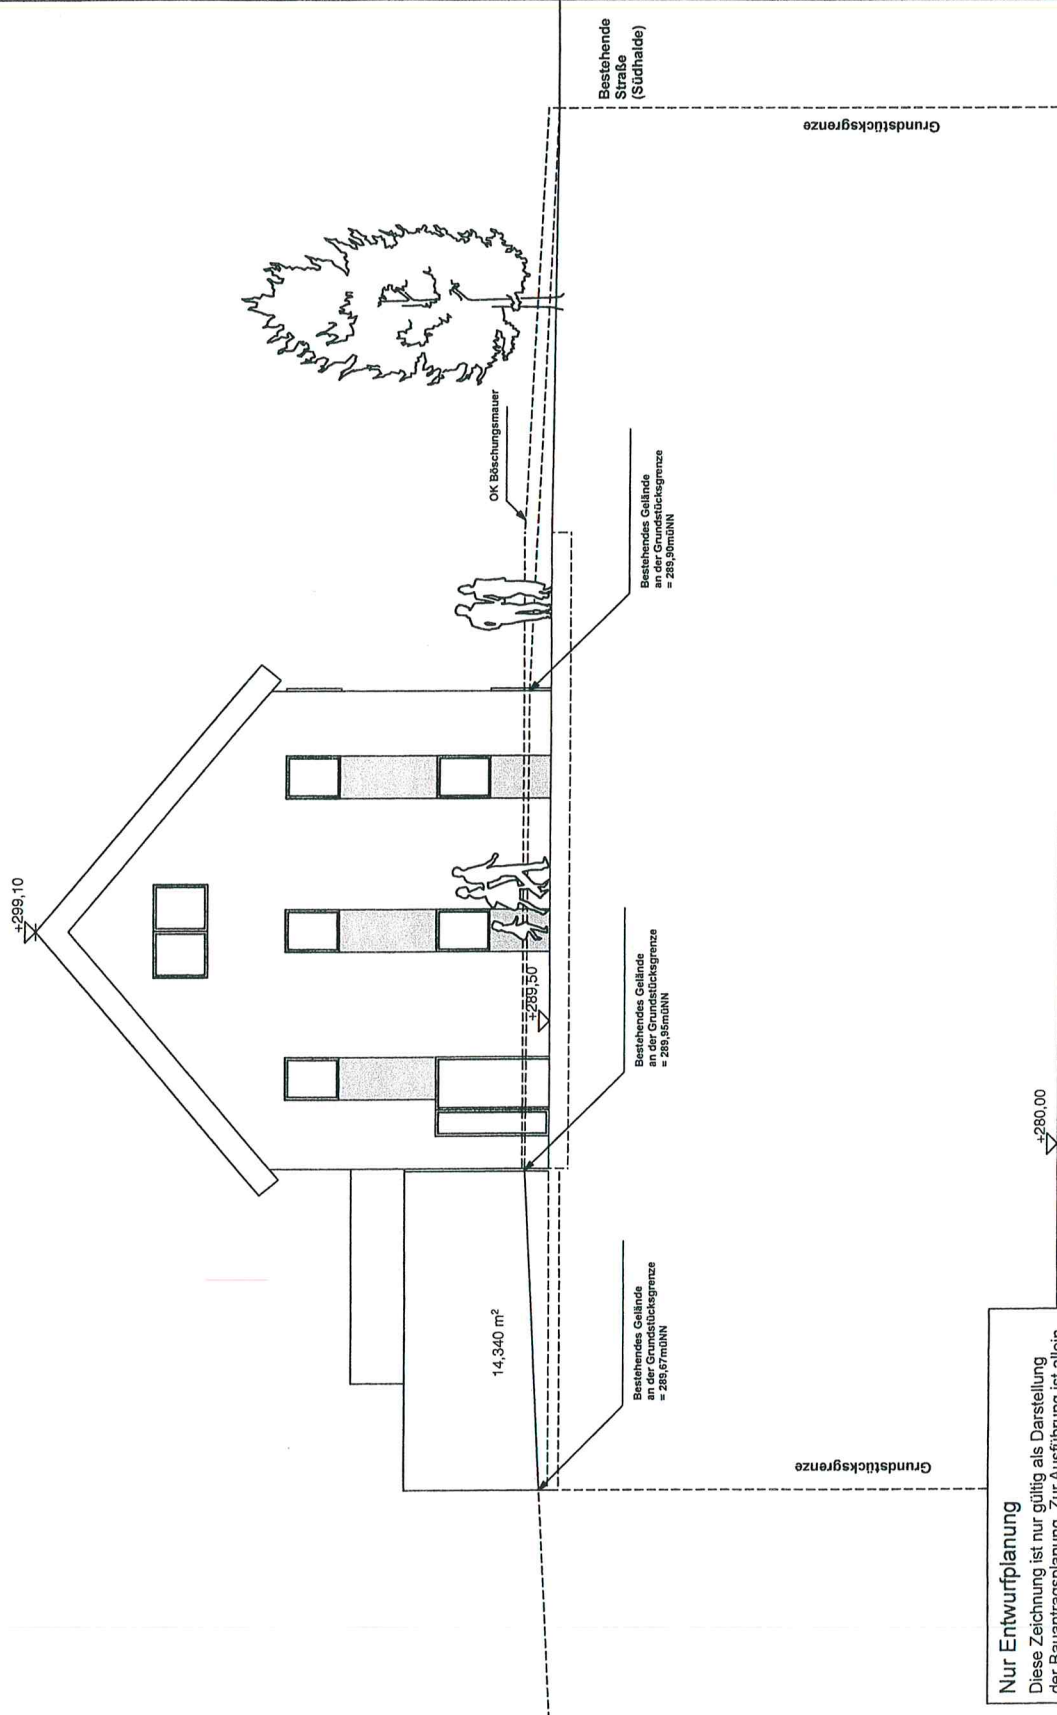


Nur Entwurfsplanung
Diese Zeichnung ist nur gültig als Darstellung der Bauantragsplanung. Zur Ausführung ist allein die Baugenehmigung und die Werkplanung massgebend!

Neubau eines Einfamilienwohnhauses mit Doppelgarage

Kreis: Rems-Murr-Kreis
Gemeinde: 73635 Rudersberg
Gemarkung: Aspergen
Flur: Krehwinkel
Straße: Südhalde 8
Flurstück: 5/4

OSTANSICHT

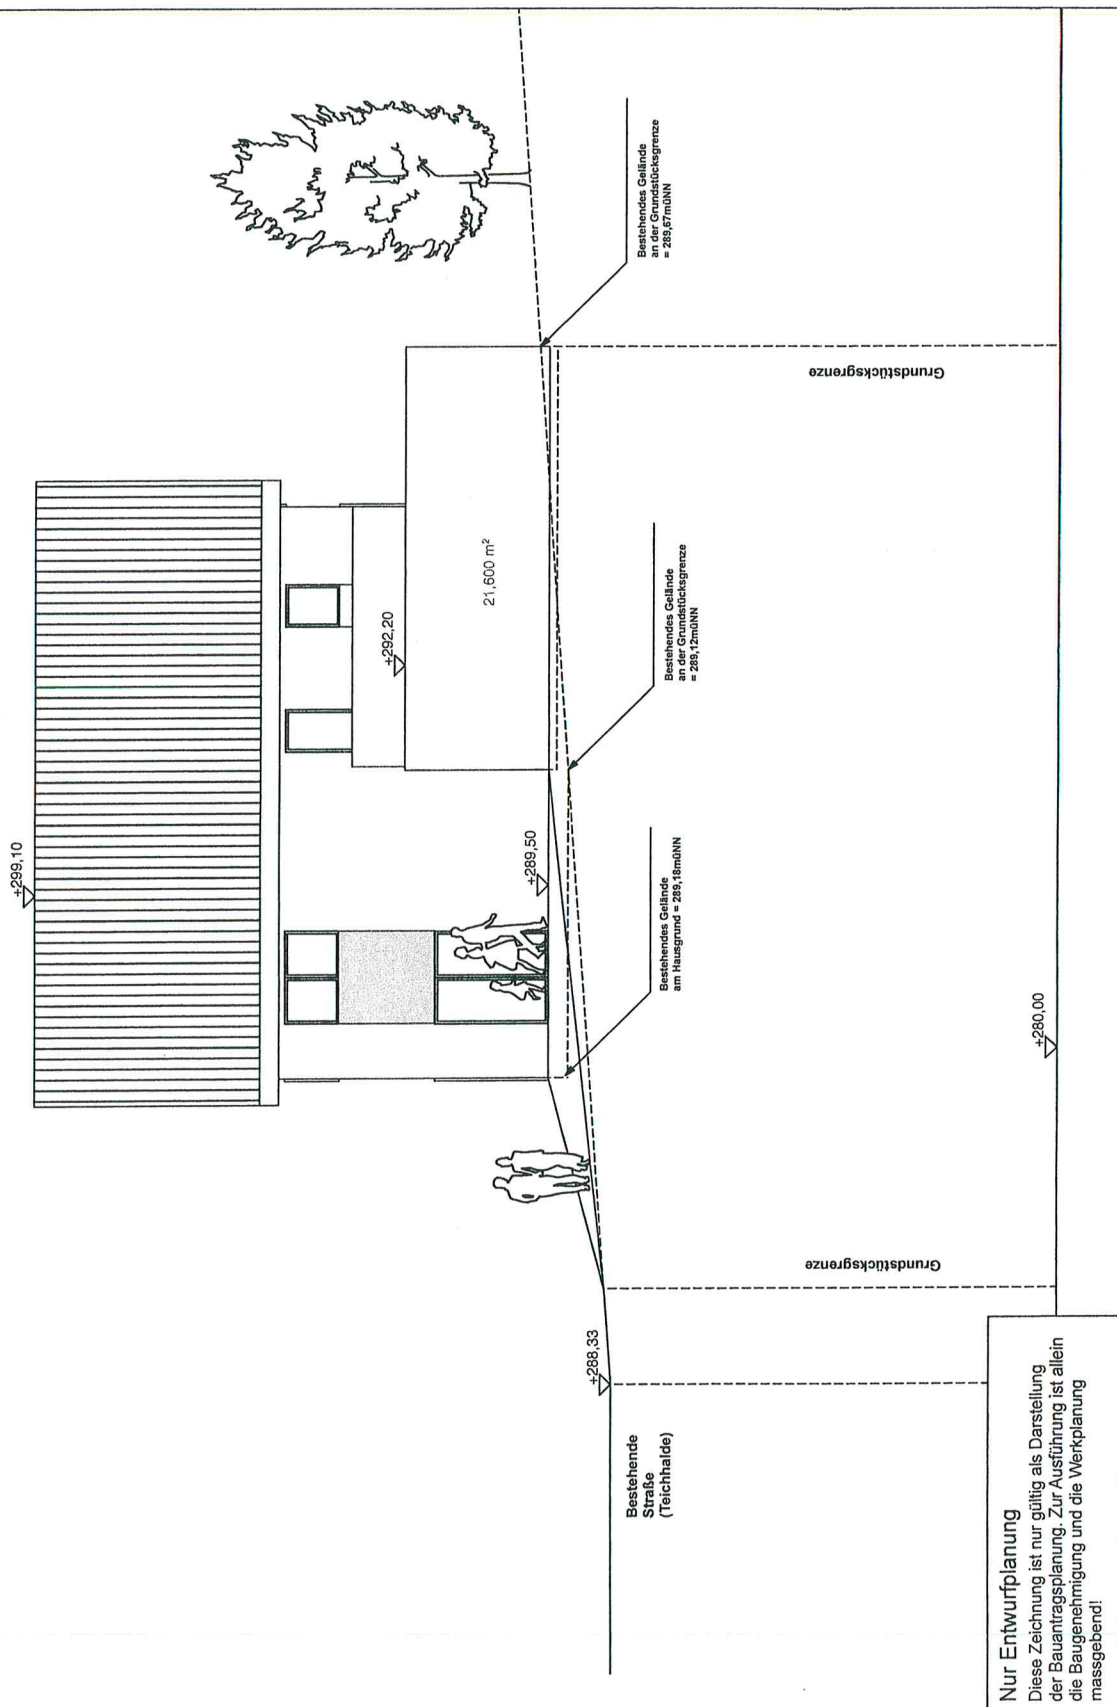


BAUVORHABEN

Neubau eines Einfamilienwohnhauses
mit Doppelgarage

BAUORT

Kreis: Rems-Murr-Kreis
Gemeinde: 73635 Rudersberg
Gemarkung: Asperglen
Flur: Krehwinkel
Straße: Südhalde 8
Flurstück: 5/4

SÜDANSICHT

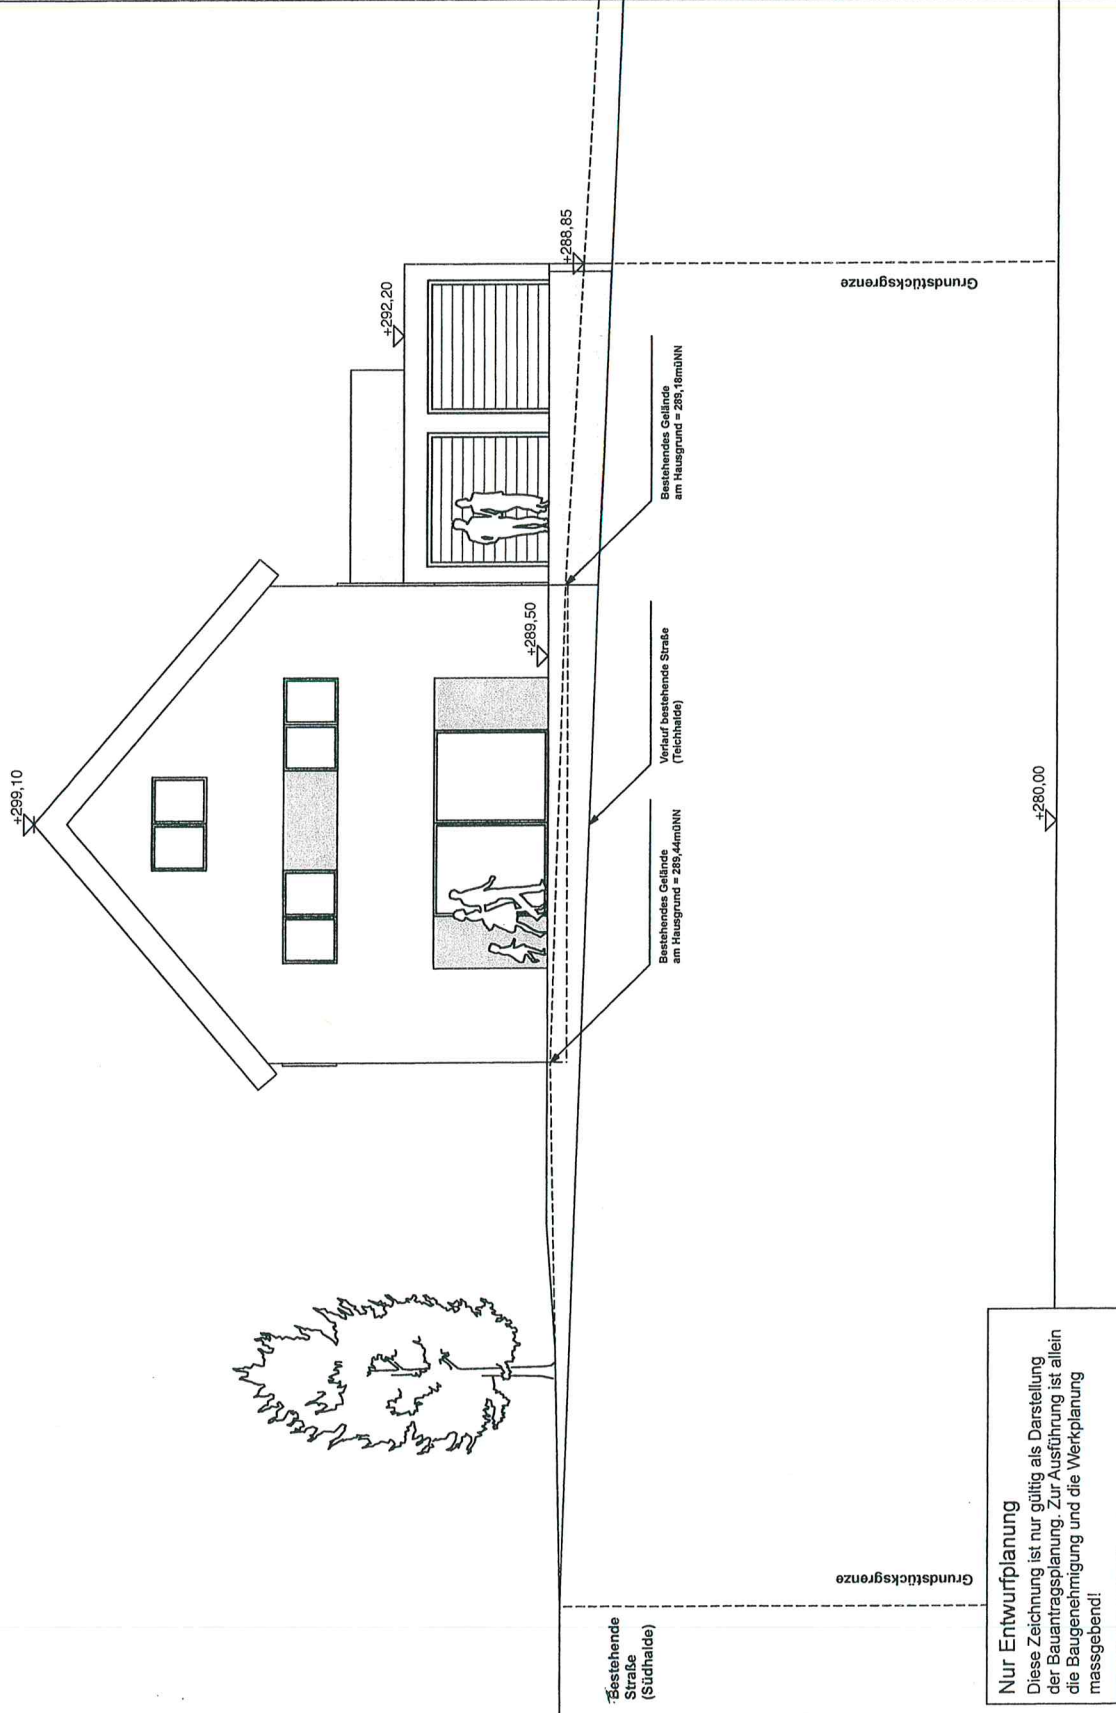

Neubau eines Einfamilienwohnhauses mit Doppelgarage

Kreis: Rems-Murr-Kreis
Gemeinde: 73635 Rudersberg
Gemarkung: Asperglen
Flur: Krehwinkel
Straße: Südhalde 8
Flurstück: 5/4

WESTANSICHT

