


Gemeinde Rudersberg
Gemarkung Oberndorf

LAUFPLAN - zeichnerischer Teil -

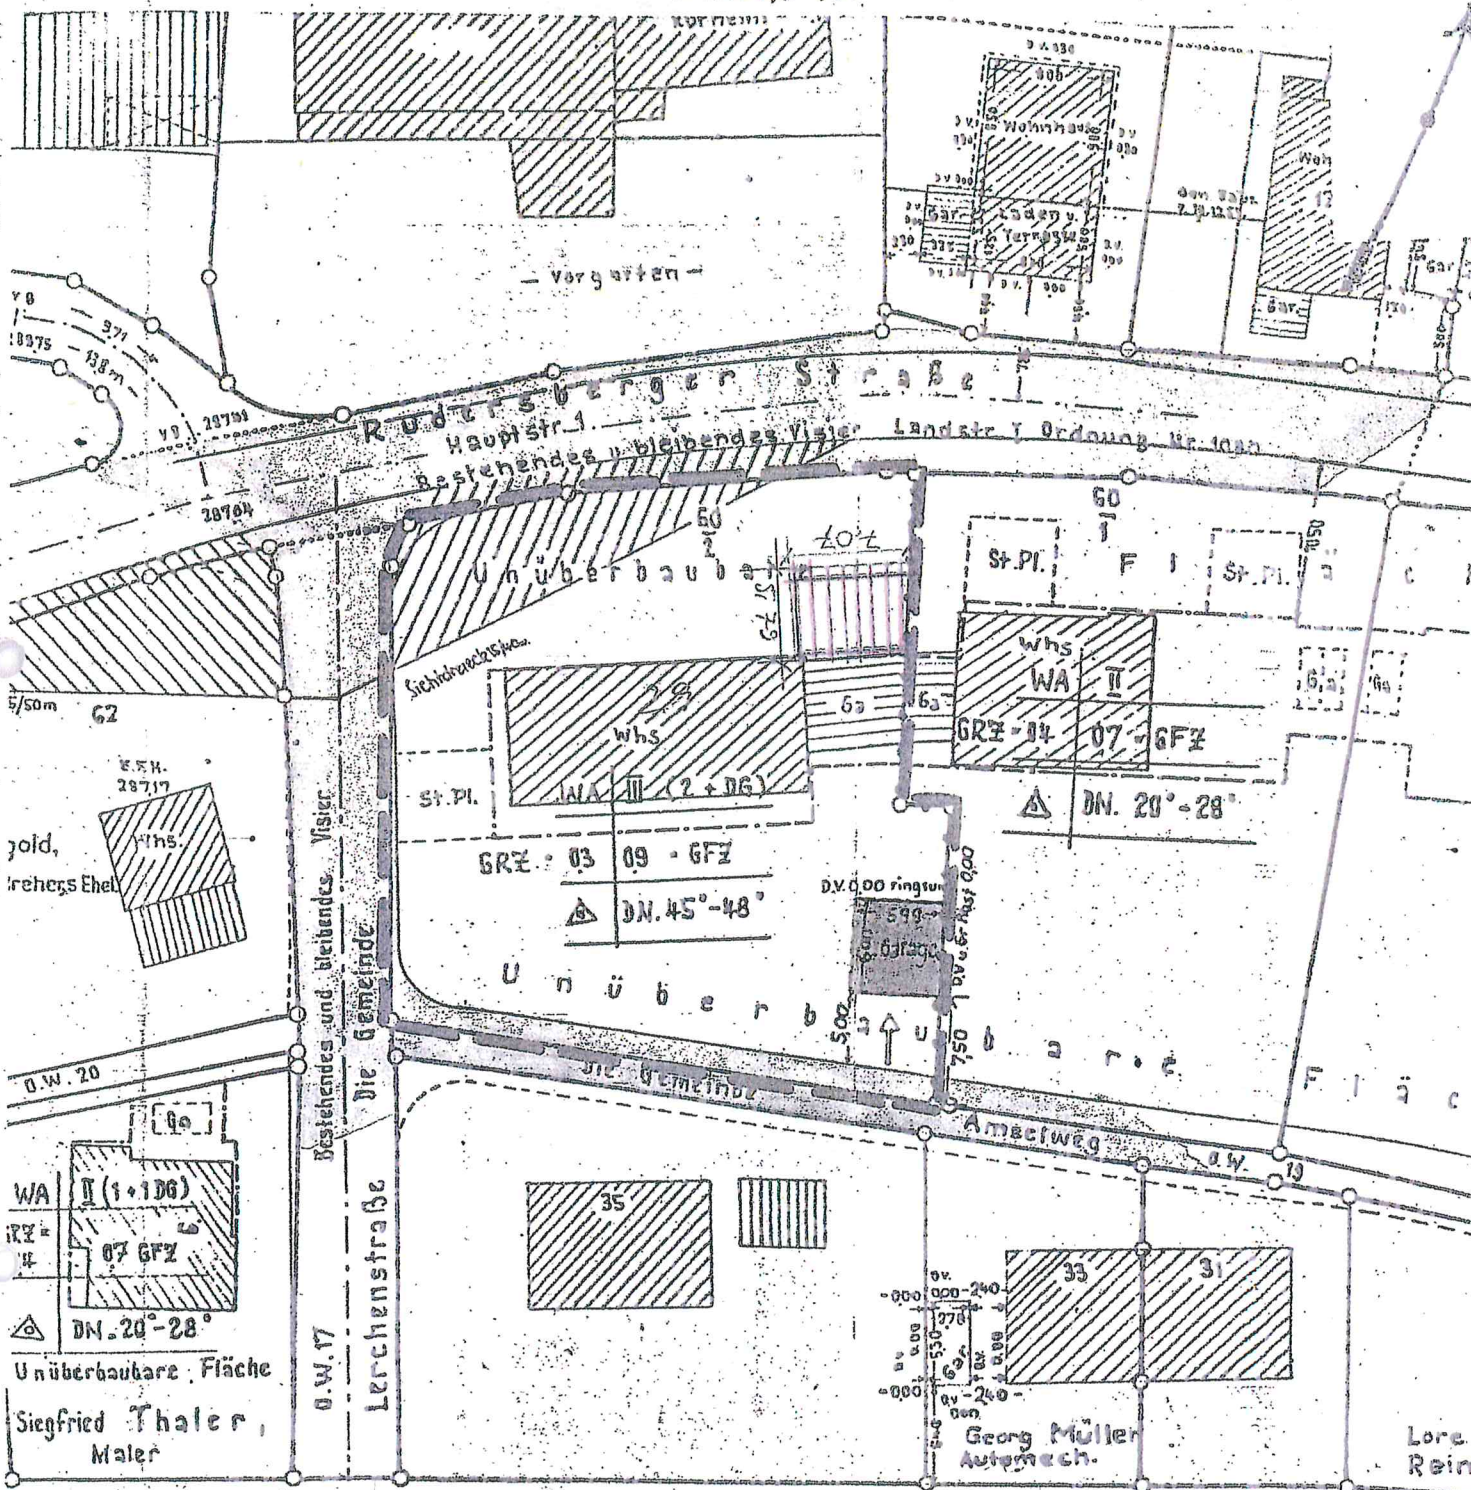

E. B. 2
Bundeseisenbahnvermögen


Eventuell vorhandene unterirdische Versorgungsleitungen im Baugrundstück sind nicht dargestellt.

Maßstab 1 : 500

M: 1: 100

Vorderansicht

✕ Haus

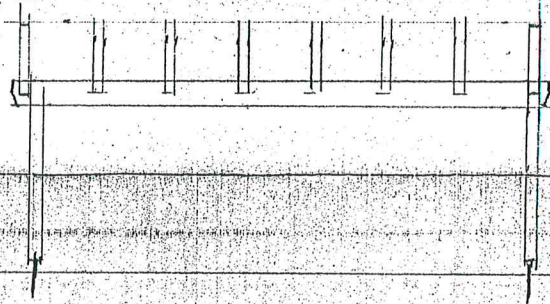

Schnitt

Druckseite

