


LAGEPLAN


Auszug aus dem Liegenschaftskataster
Zeichnerischer Teil zum Bauantrag (§ 4 LBOVVO)

Rems-Murr Kreis
Gemeinde Rudersberg
Gemarkung Schlechtbach
Flur 3 (Mittelschlechtbach)

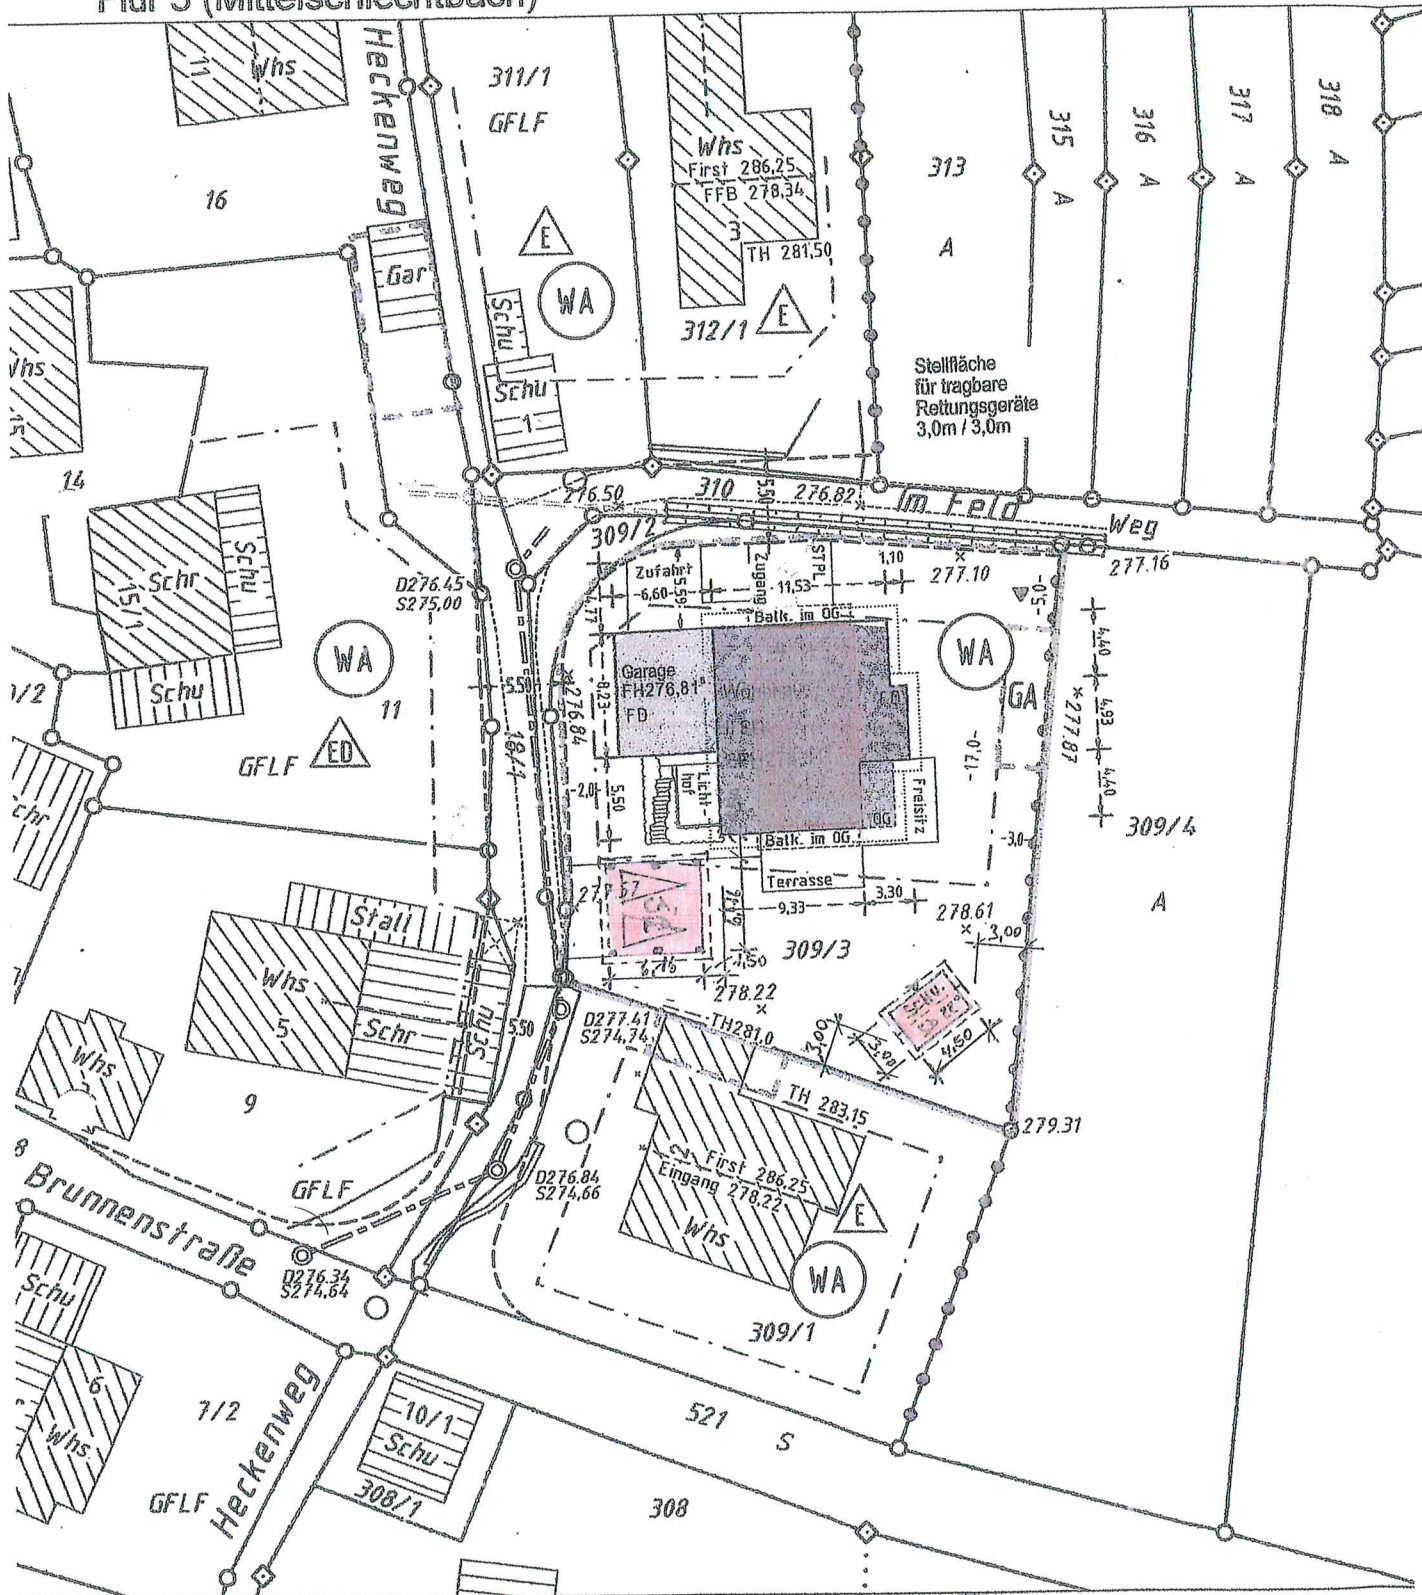


Höhenangaben im neuen System in m ü. NN
Einzeichnungen nach § 4 Abs. 3-5 LBOVVO


Eventuell vorhandene unterirdische Versorgungsleitungen im Baugrundstück sind nicht dargestellt.

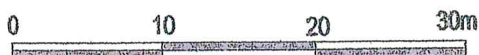


Maßstab 1:500

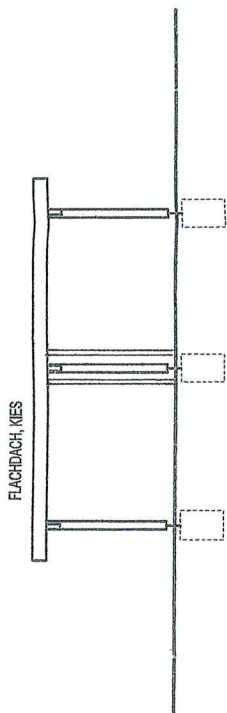


ANSICHT SÜD, M. 1:100

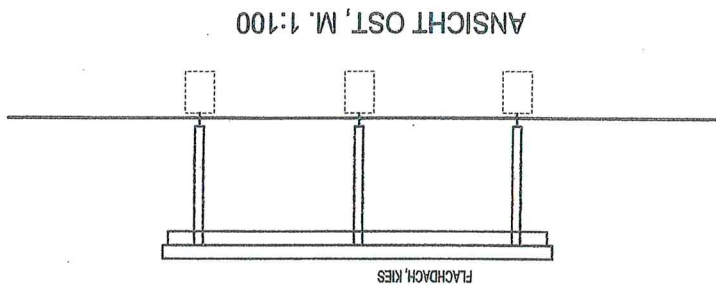


ANSICHT OST, M. 1:100

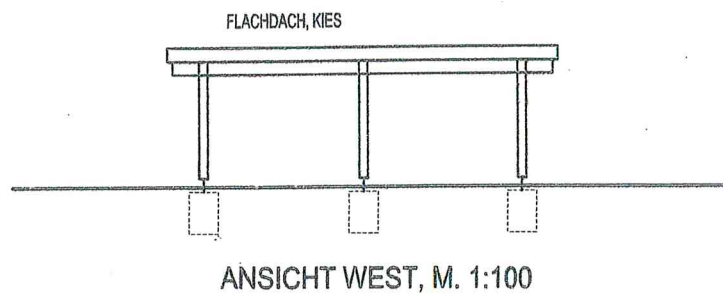

ANSICHT WEST, M. 1:100

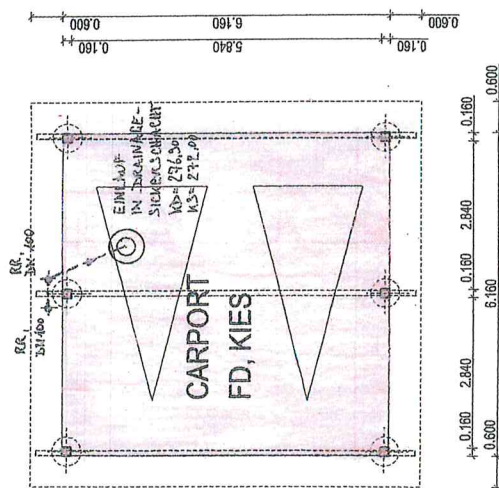

GRUNDRISS, M. 1:100

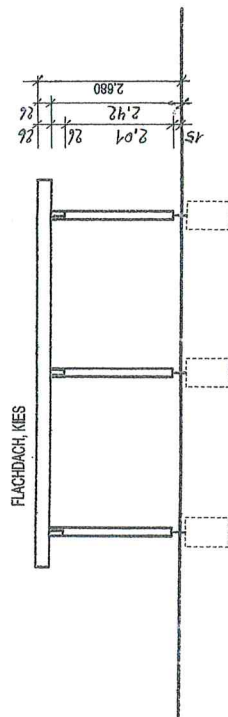


PROFILSNITT / ANSICHT NORD, M. 1:100

LEGENDE:


	GENEHMIGTE TEILE
	NEUE TEILE
	ENTFALLENE TEILE

DIESE ZEICHNUNG IST NUR GÜLTIG ALS DARSTELLUNG DER
BAUANTRAGSPLANUNG. ZUR AUSFÜHRUNG ALLENE MASZGEBEND
SIND DIE BAUGENEHMIGUNG, DIE AUSFÜHRUNGSPLANUNG UND
DIE STATISCHE BERECHNUNG.

SATTELDACH
DN 22°

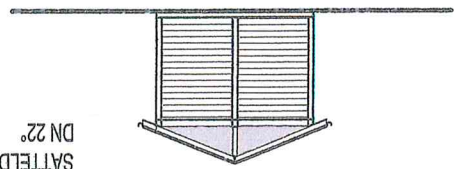


PROFILSCHNITT
ANSICHT NO, M. 1:100

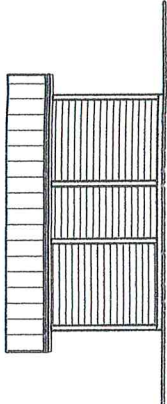


ANSICHT SO, M. 1:100

OFFENER AUSLAUF
INS BELTANDE

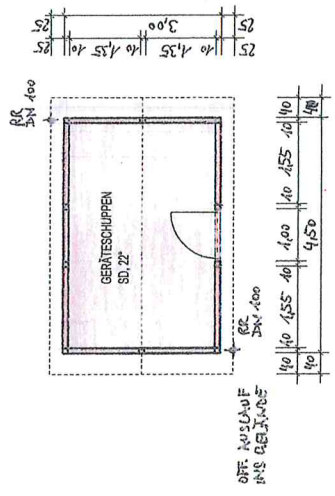

ANSICHT NW, M. 1:100

OFF. AUSLAUF
INS BELTANDE

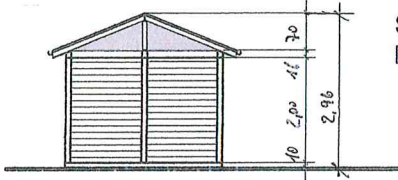

ANSICHT SW, M. 1:100

SATTELDACH
DN 22°

LEGENDE:

- GENEHMIGTE TEILE
- NEUE TEILE
- ENTFALLENE TEILE