


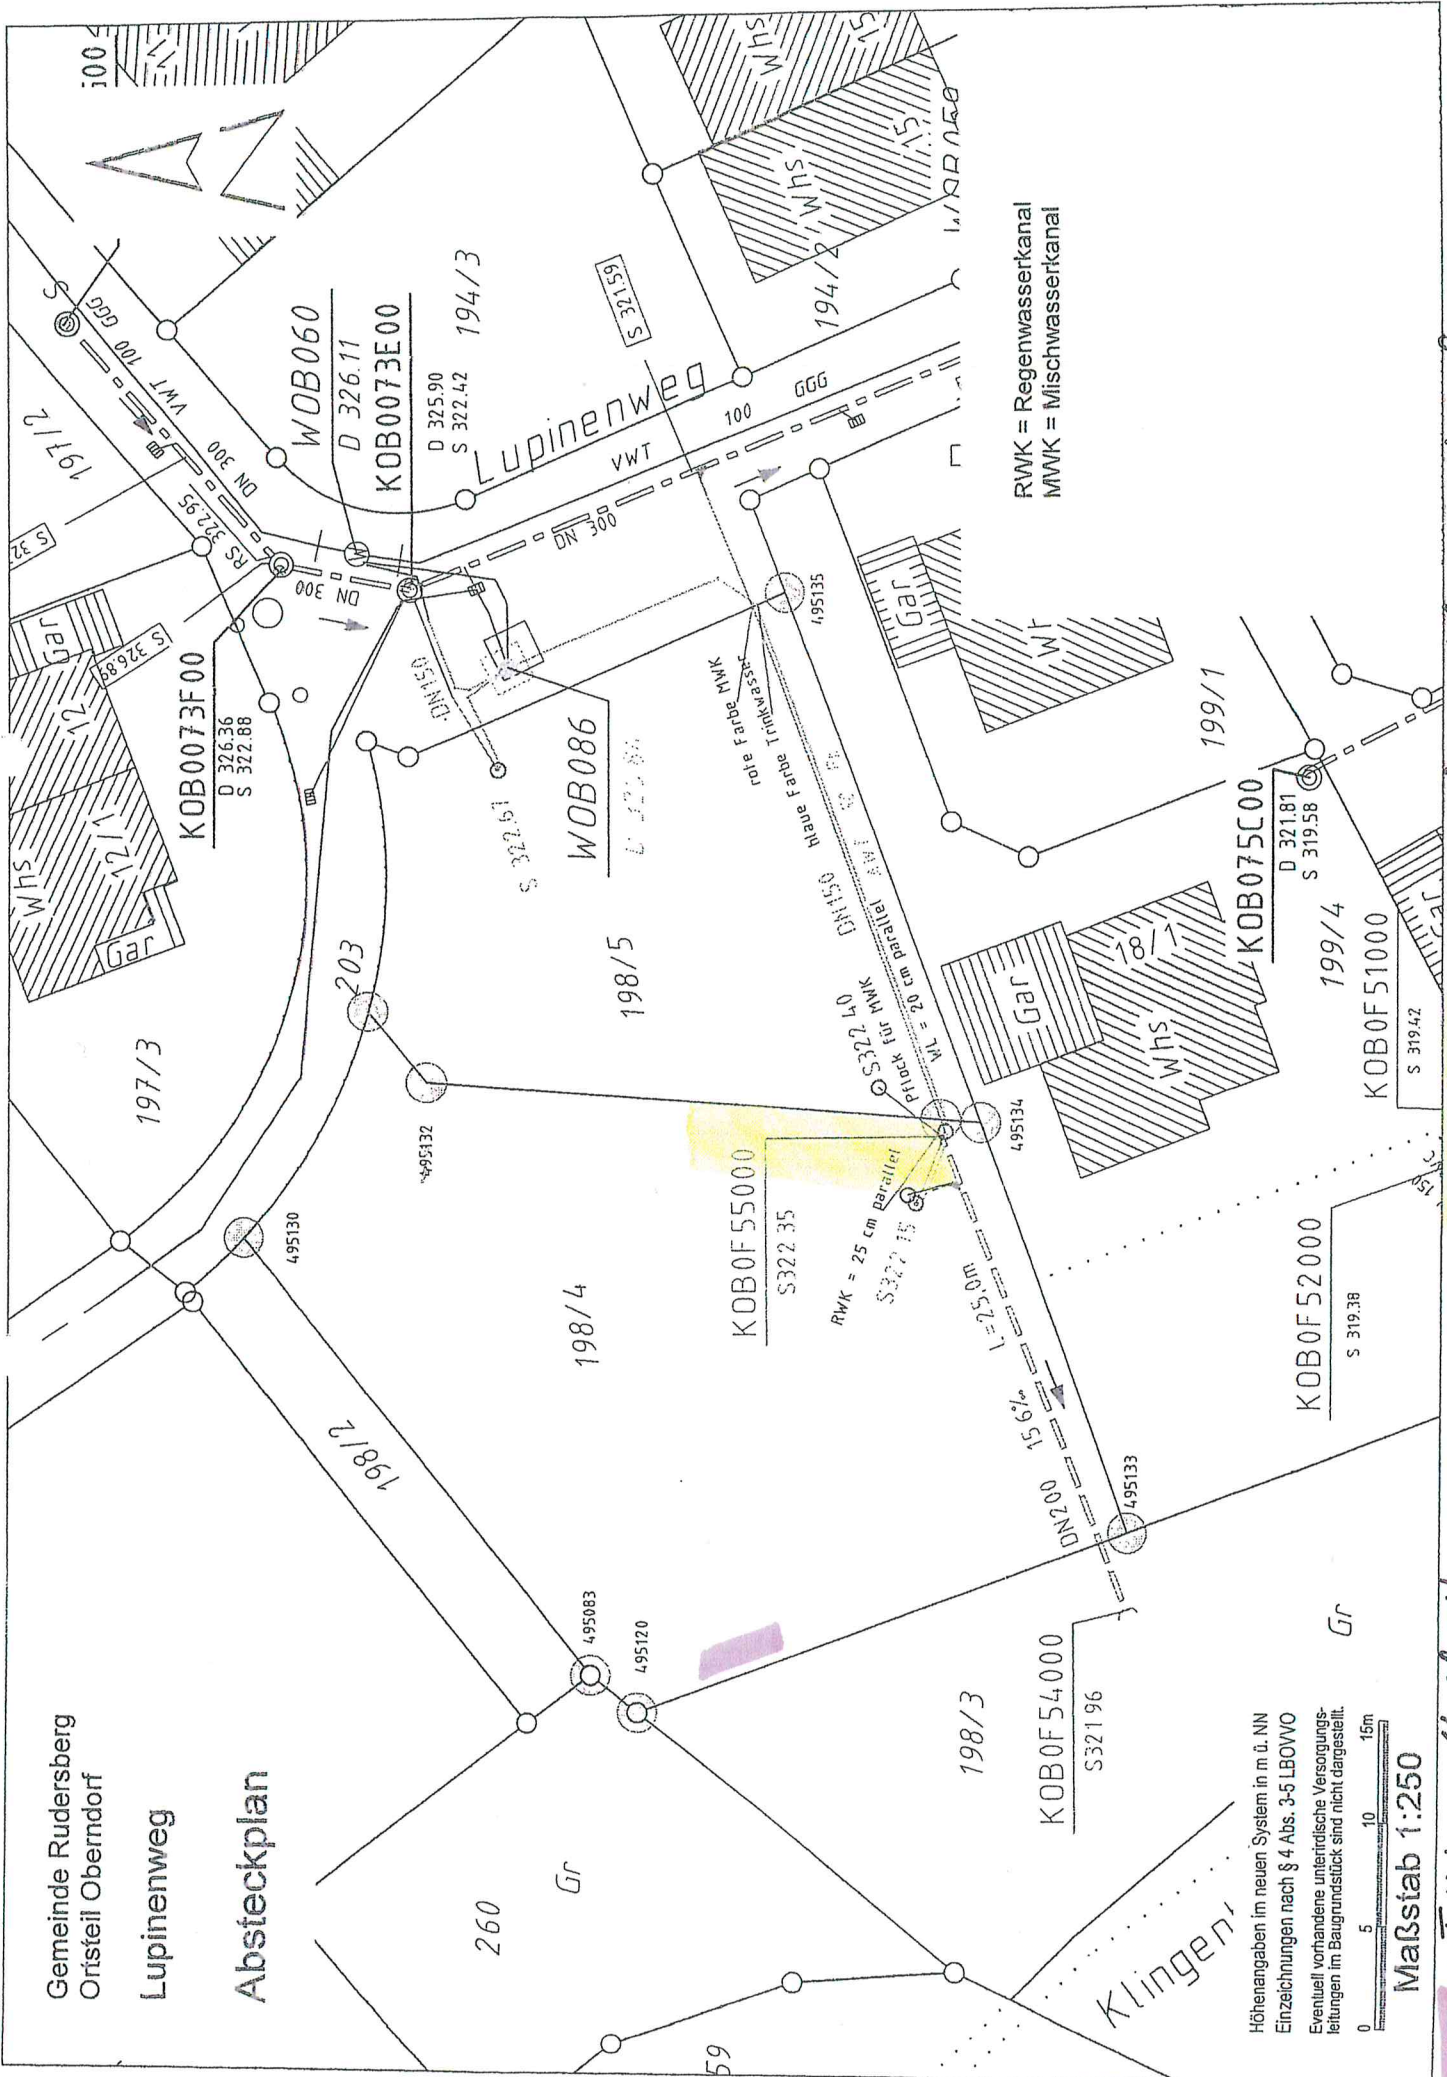

= gewünschter Ort für Grabenwasser

= Fasssäure (bestehend)

Gemeinde Rudersberg
Ortsteil Oberndorf
Lupinenweg

Absteckplan

Höhenangaben im neuen System in m ü. NN
Einzeichnungen nach § 4 Abs. 3-5 LBOVVO
Eventuell vorhandene unterirdische Versorgungs-
leitungen im Baugrundstück sind nicht dargestellt.

0 5 10 15m

Maßstab 1:250