


ABKUNFTSPLAN:
RÄUMLICHER GELTUNGSBEREICH

REMS-MURR-KREIS
GEMEINDE RUDERSBERG
GEMARKUNG STEINENBERG

BEBAUUNGSPLAN TANNBACHSTRASSE OST

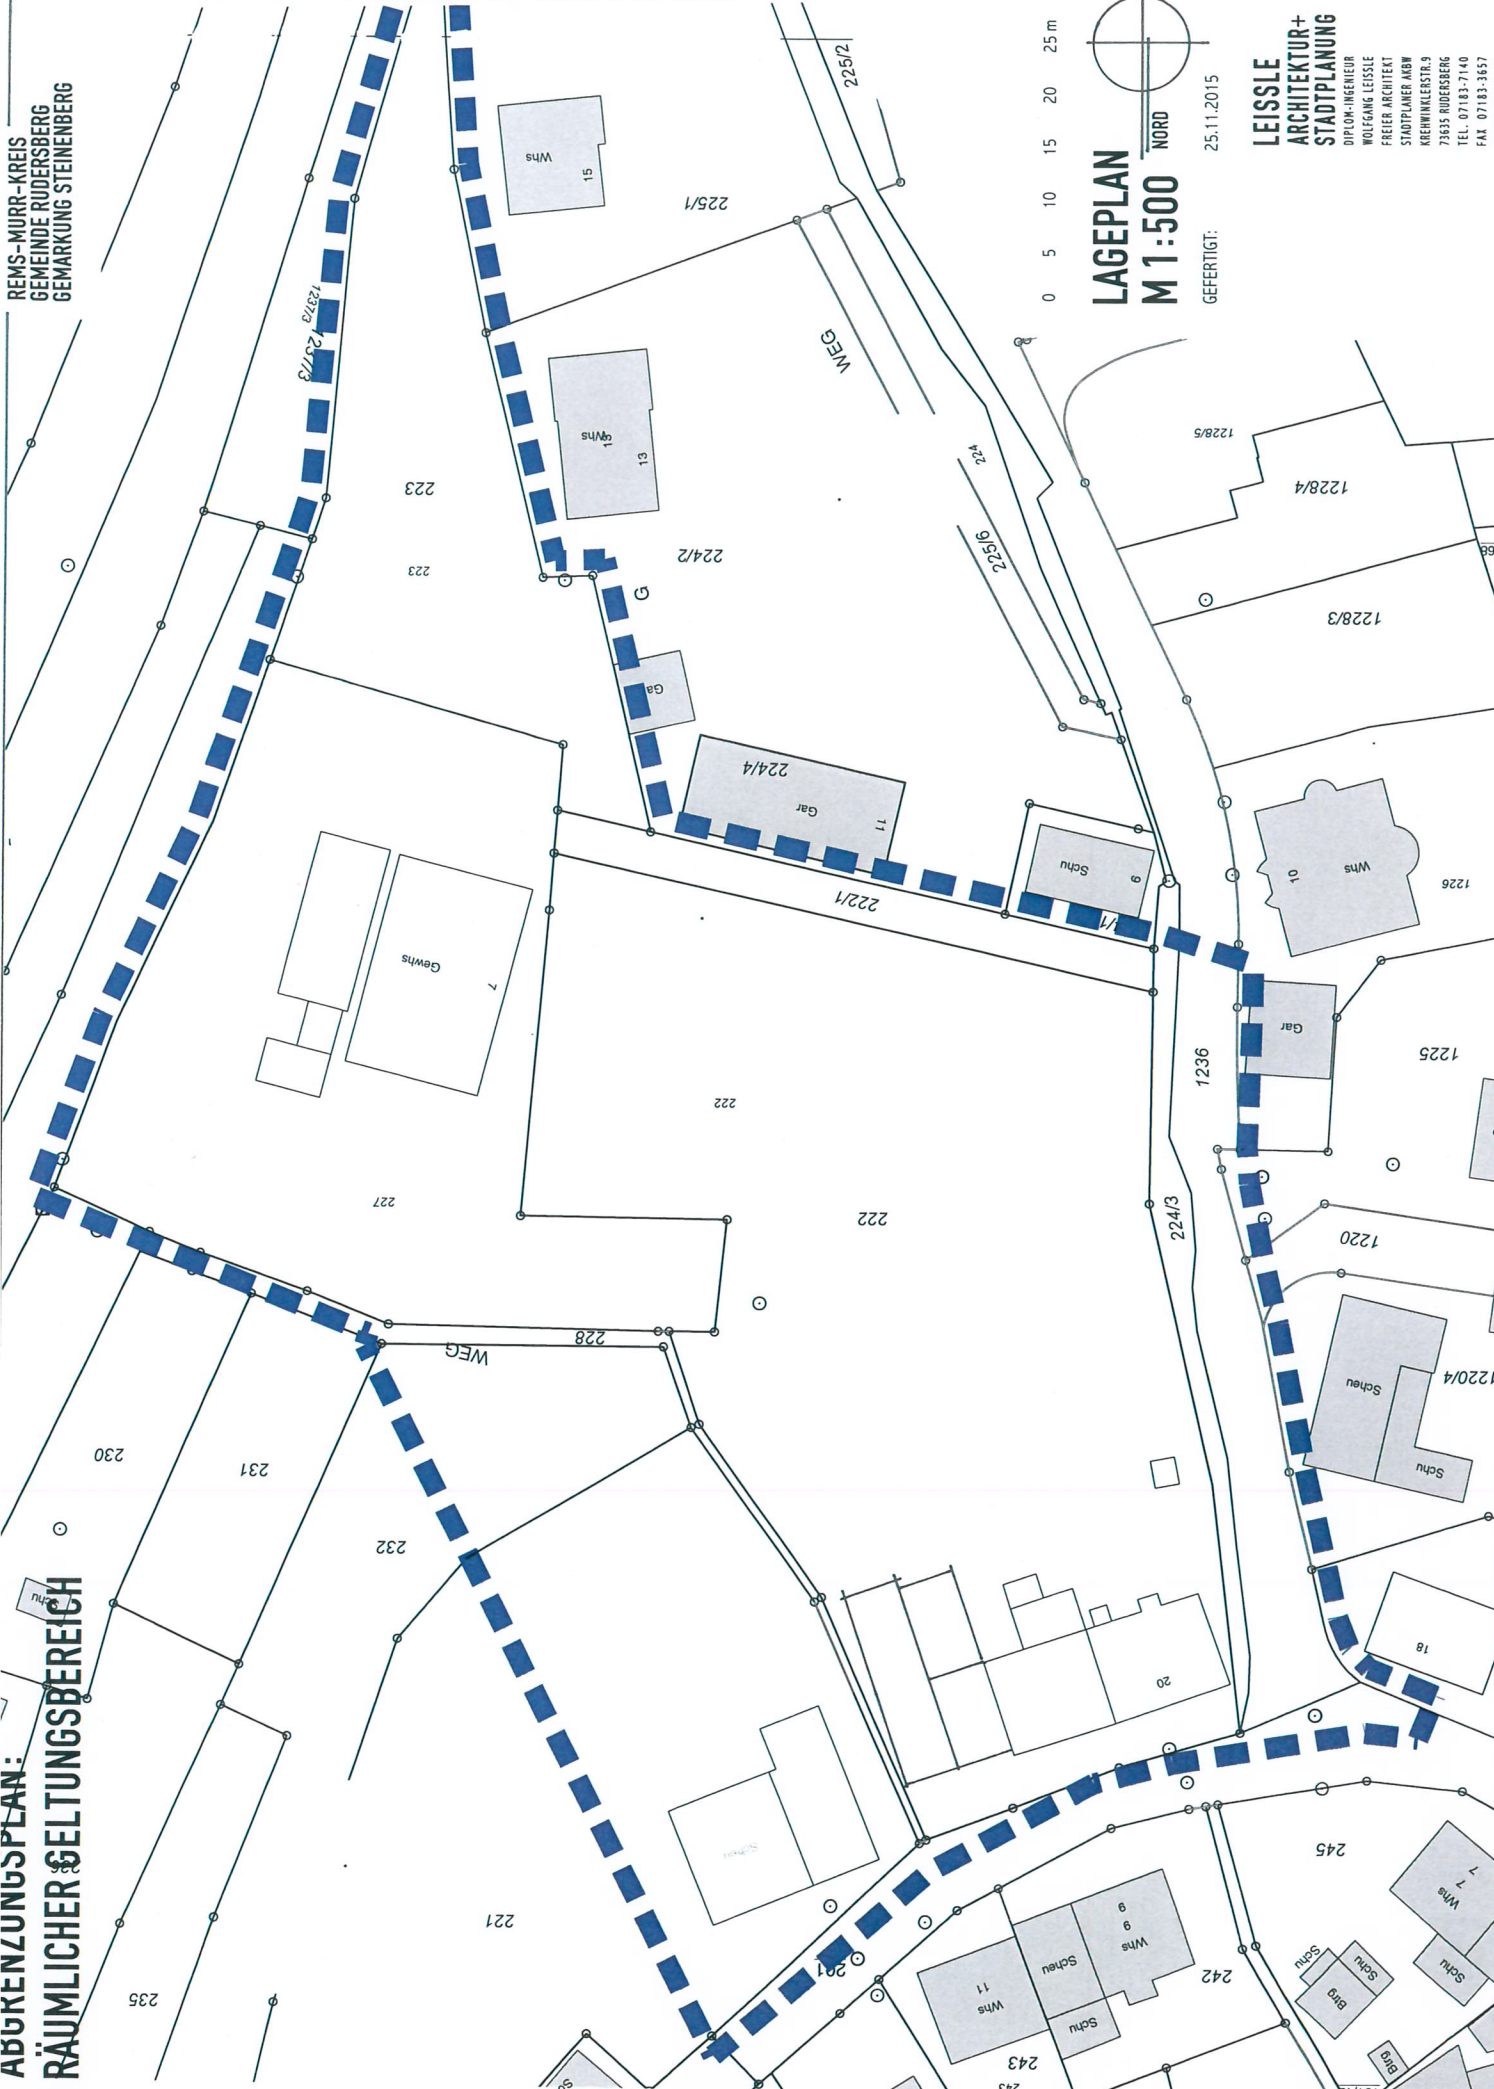

0 5 10 15 20 25 m

LAGEPLAN
M 1:500

GEFERTIGT: 25.11.2015

NORD

LEISSE
ARCHITEKTUR+
STADTPLANUNG
DIPLOM-INGENIEUR
WOLFGANG LEISSE
FREIER ARCHITECT
STADTPLANER MBV
KREHWINKLERSTR. 9
73535 RUDERSBERG
TEL. 07183-7140
FAX. 07183-3657
ARCHITEKT@LEISSE.NET