AQ 1 - Achse

Jahnstraße

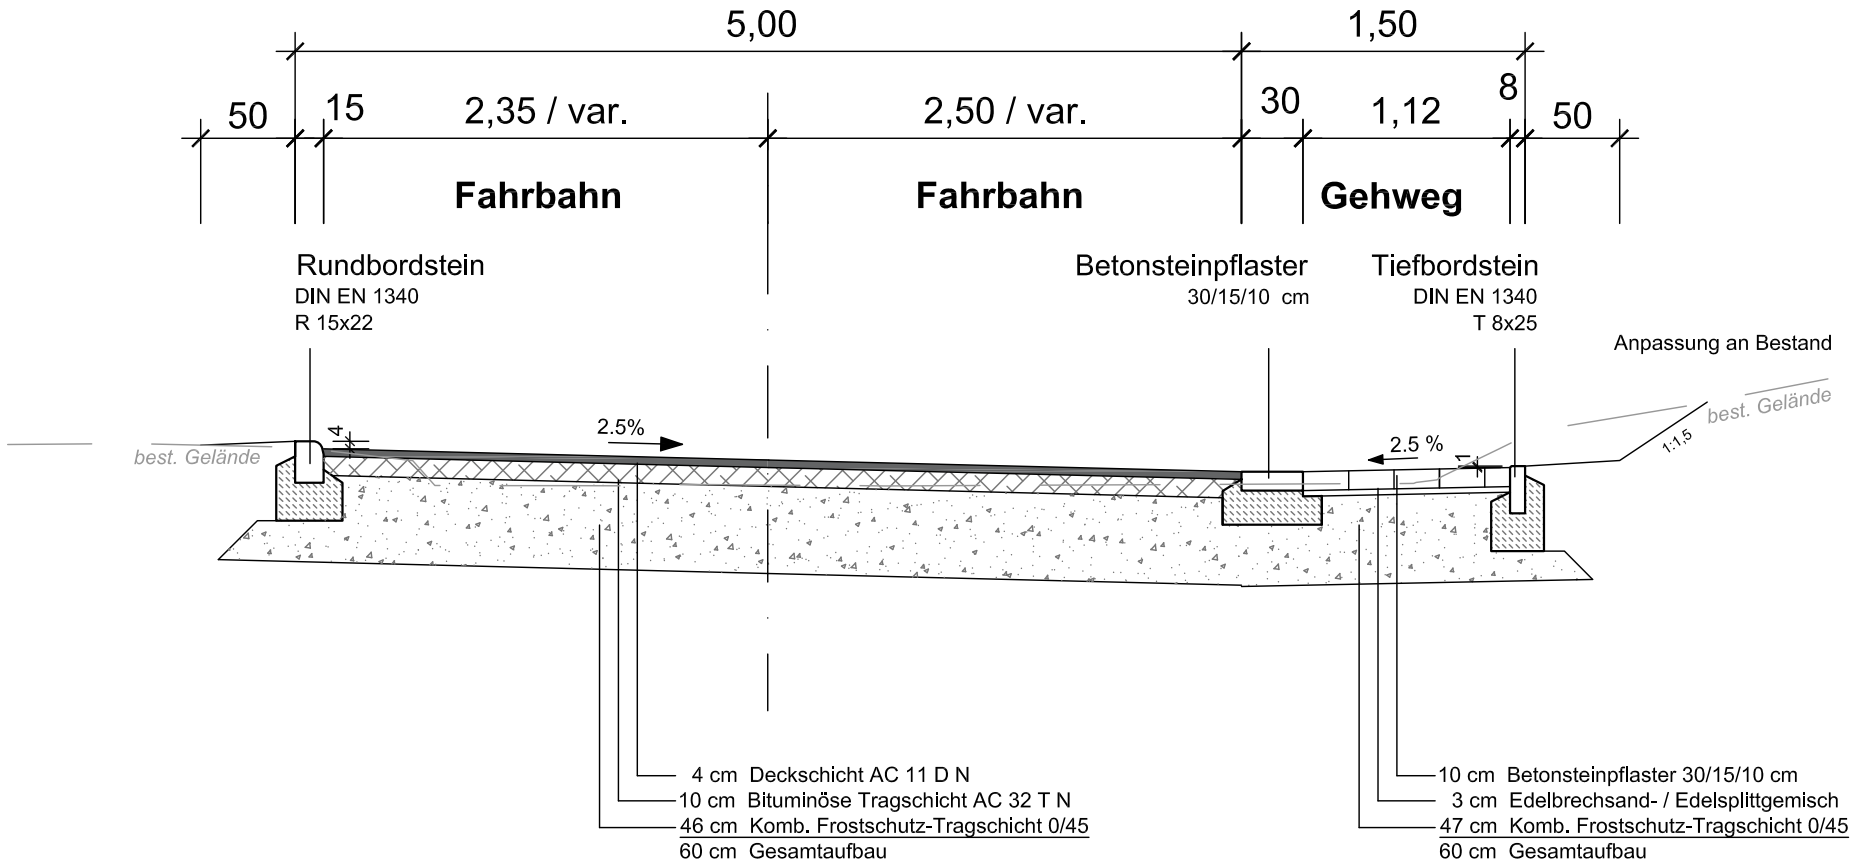

Ausbau der Jahnstraße

Ausbauquerschnitt

01.12.2015

BOLZ PALMER INGENIEURE