


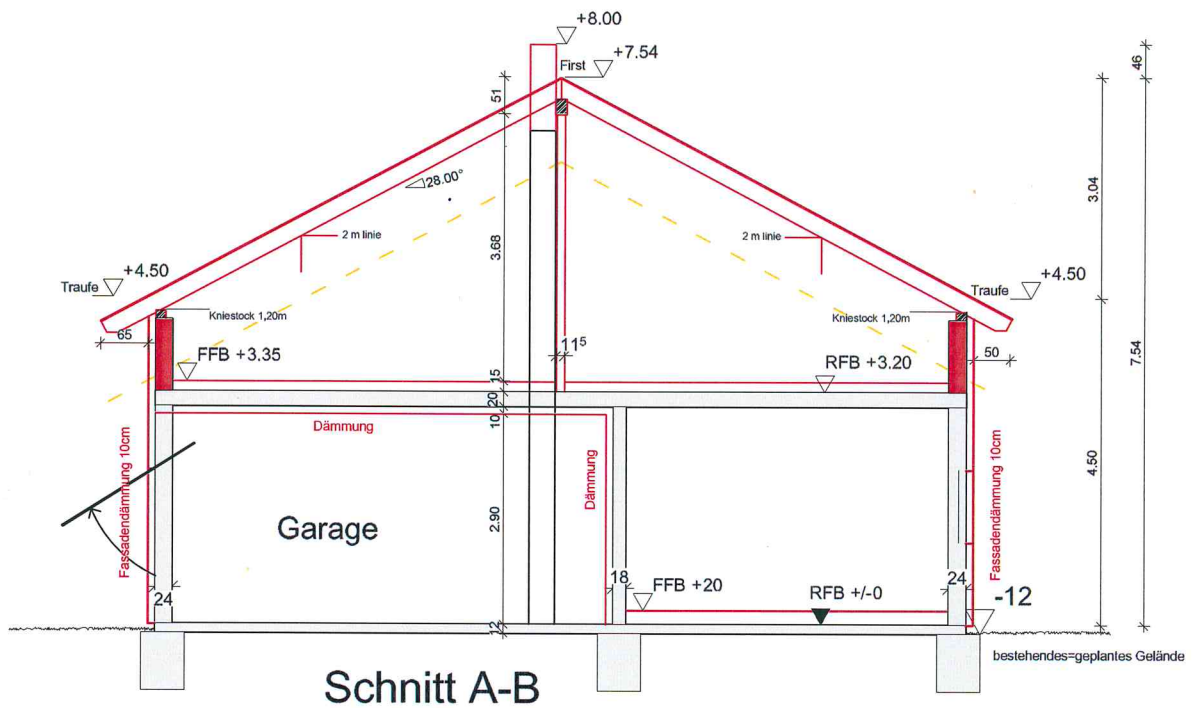

Baugesuch

ZEICHNUNG

Schnitt A-B


M 1:100.00 23.11.2015

	ABBRUCH
	NEU


der Bauherr:

der Architekt:

Ansicht Süd

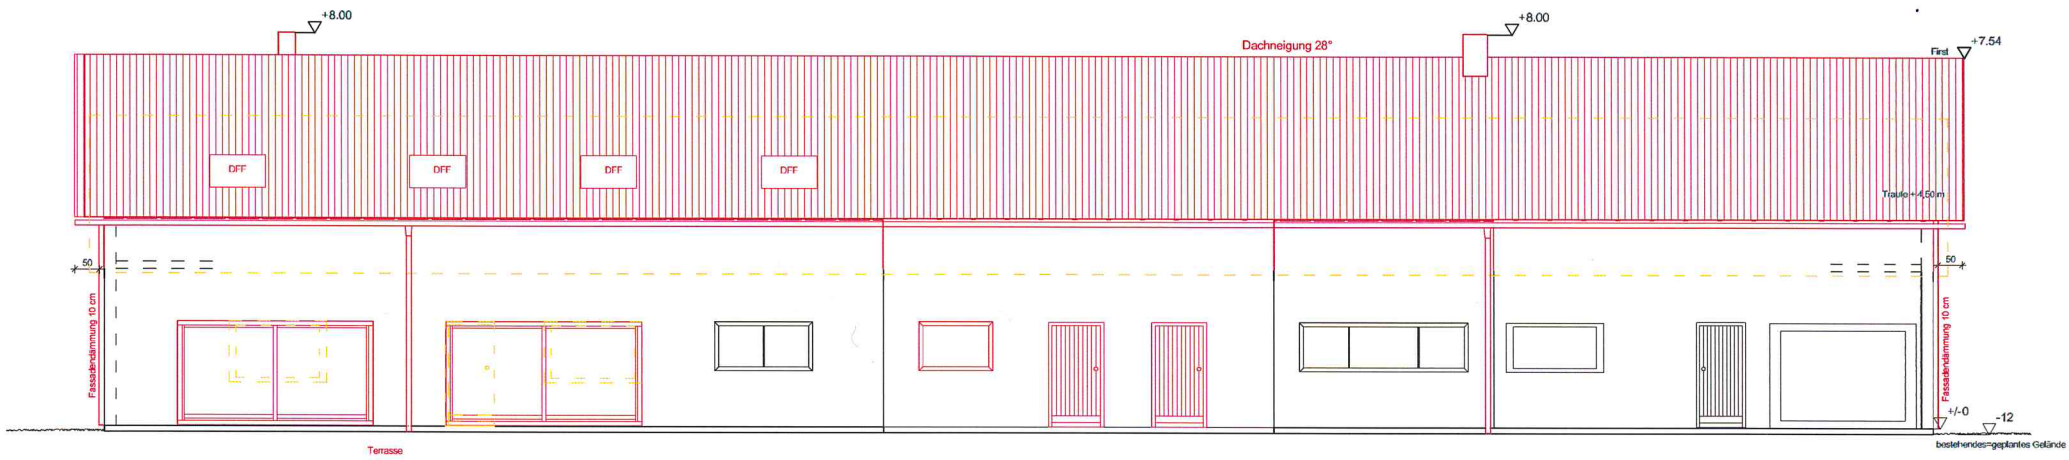

Ansicht Nord

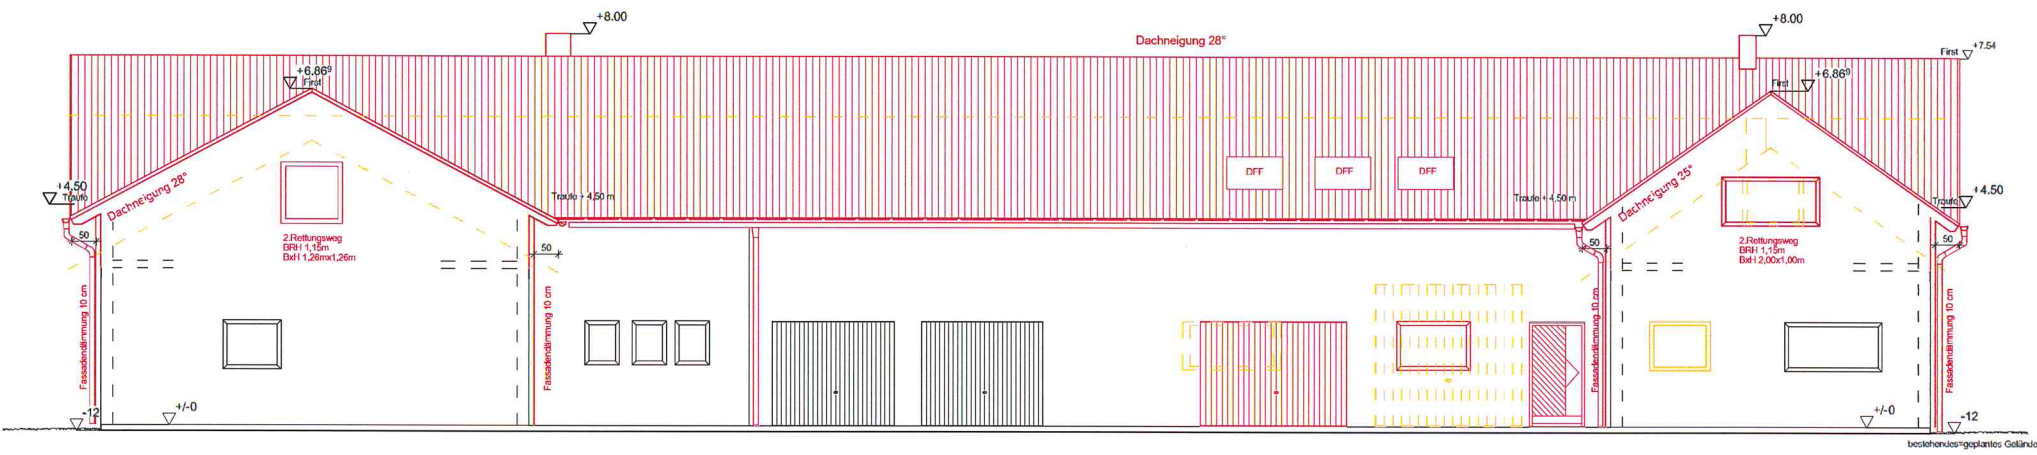

Baugesuch


ZEICHNUNG
Ansicht Norden
Ansicht Süden
M 1 :100.00 23.11.2015

ABDRUCH
NEU


der Bauherr :

der Architekt :

Ansicht West

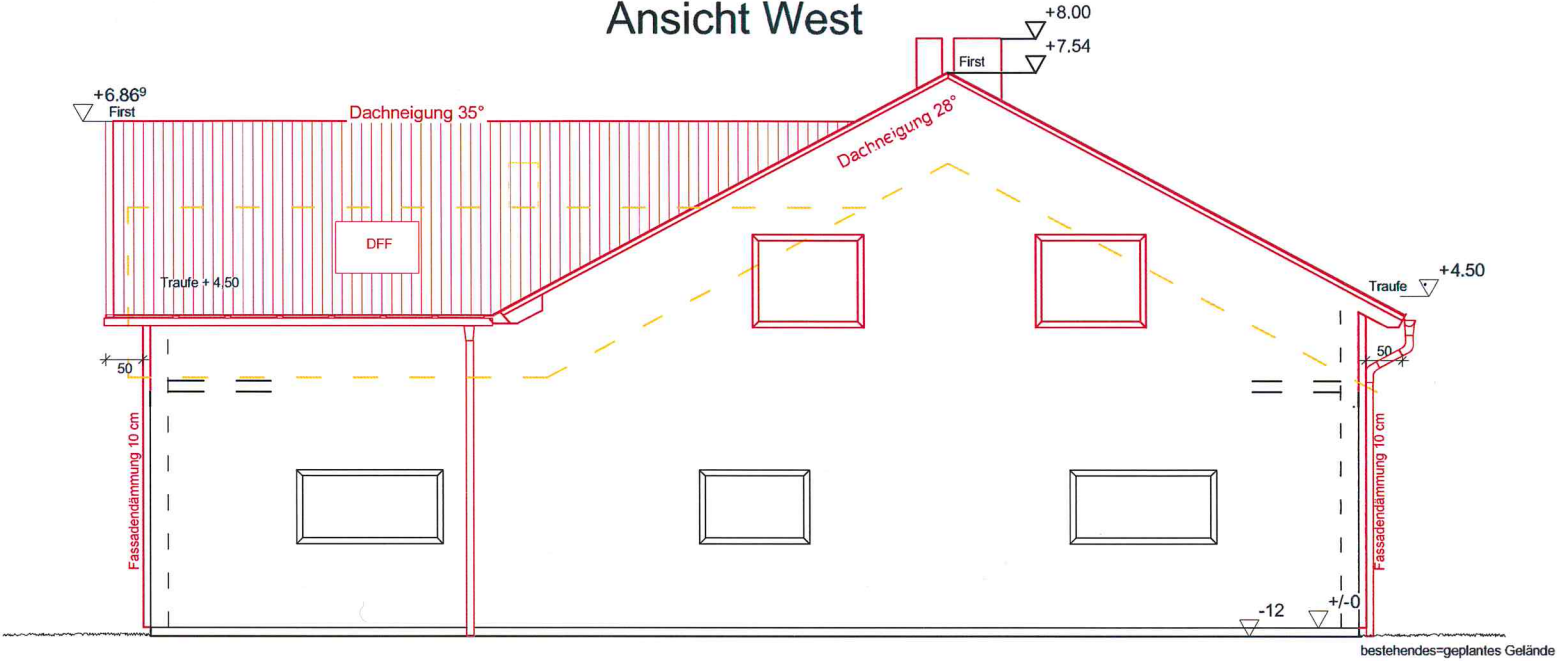

Ansicht Ost

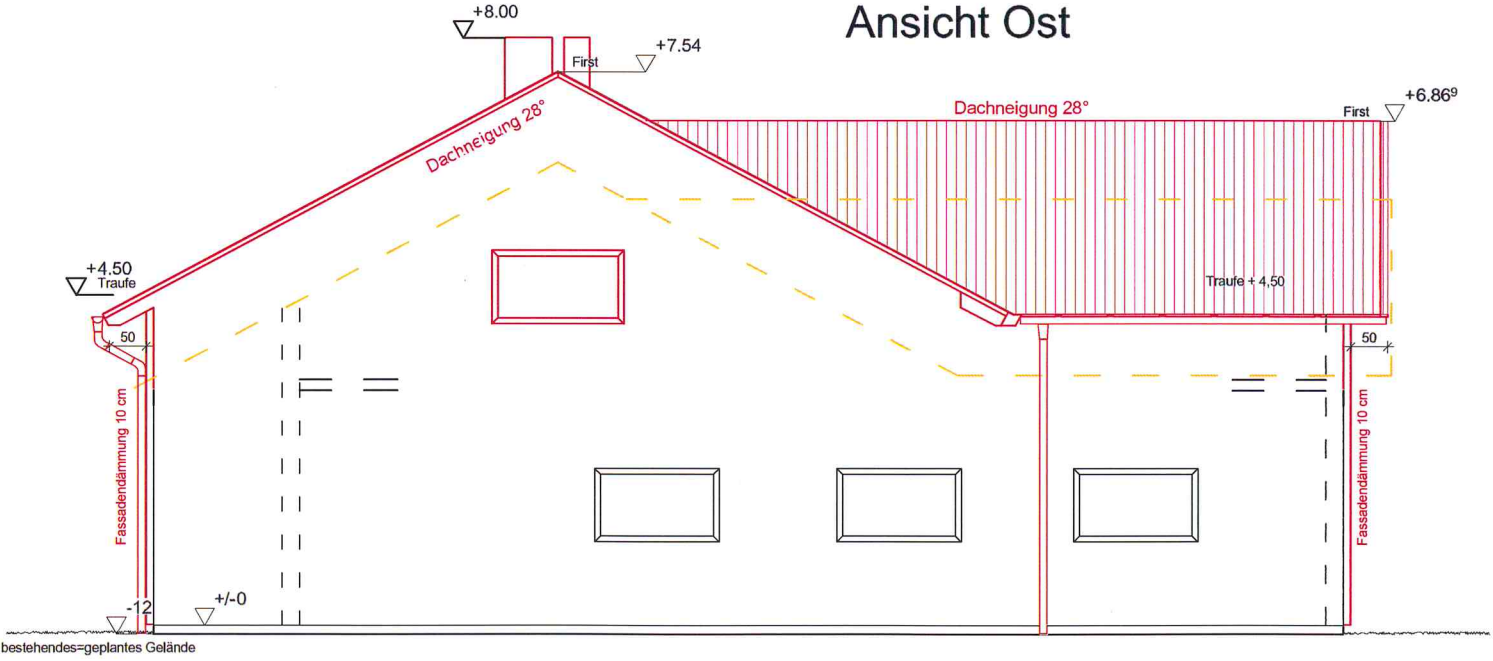

Baugesuch

ZEICHNUNG

Ansicht Ost + West

M 1 :100.00 23.11.2015

- ABBRUCH
- NEU

der Bauherr :

der Architekt :