

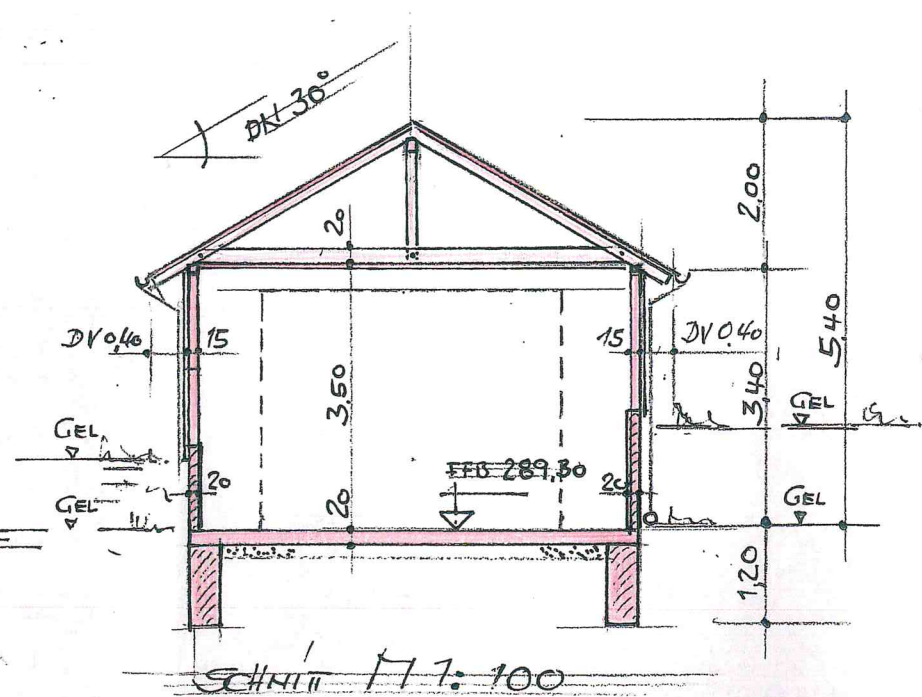


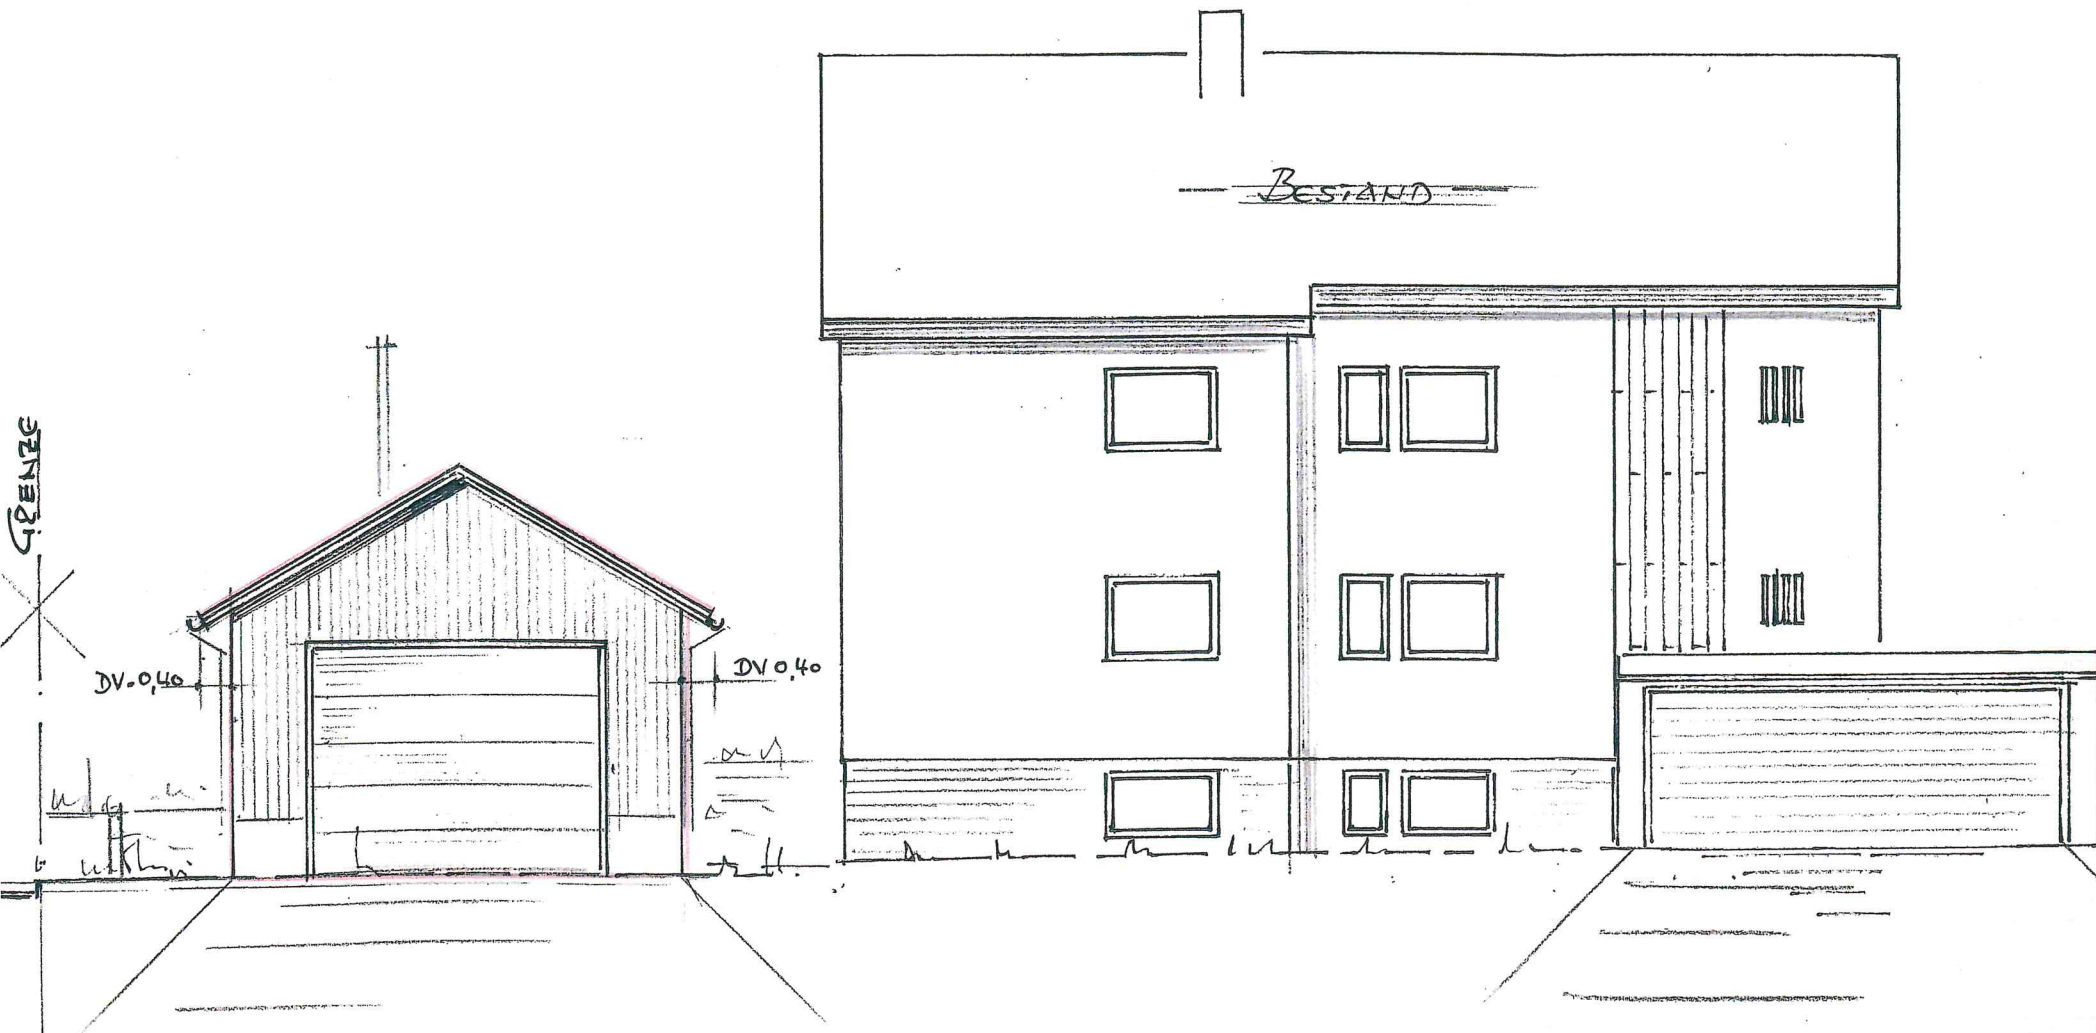



NEUBAU GARAGE MIT BRENNEREI

ANSICHT NORDEN UND SCHNITT 1:100

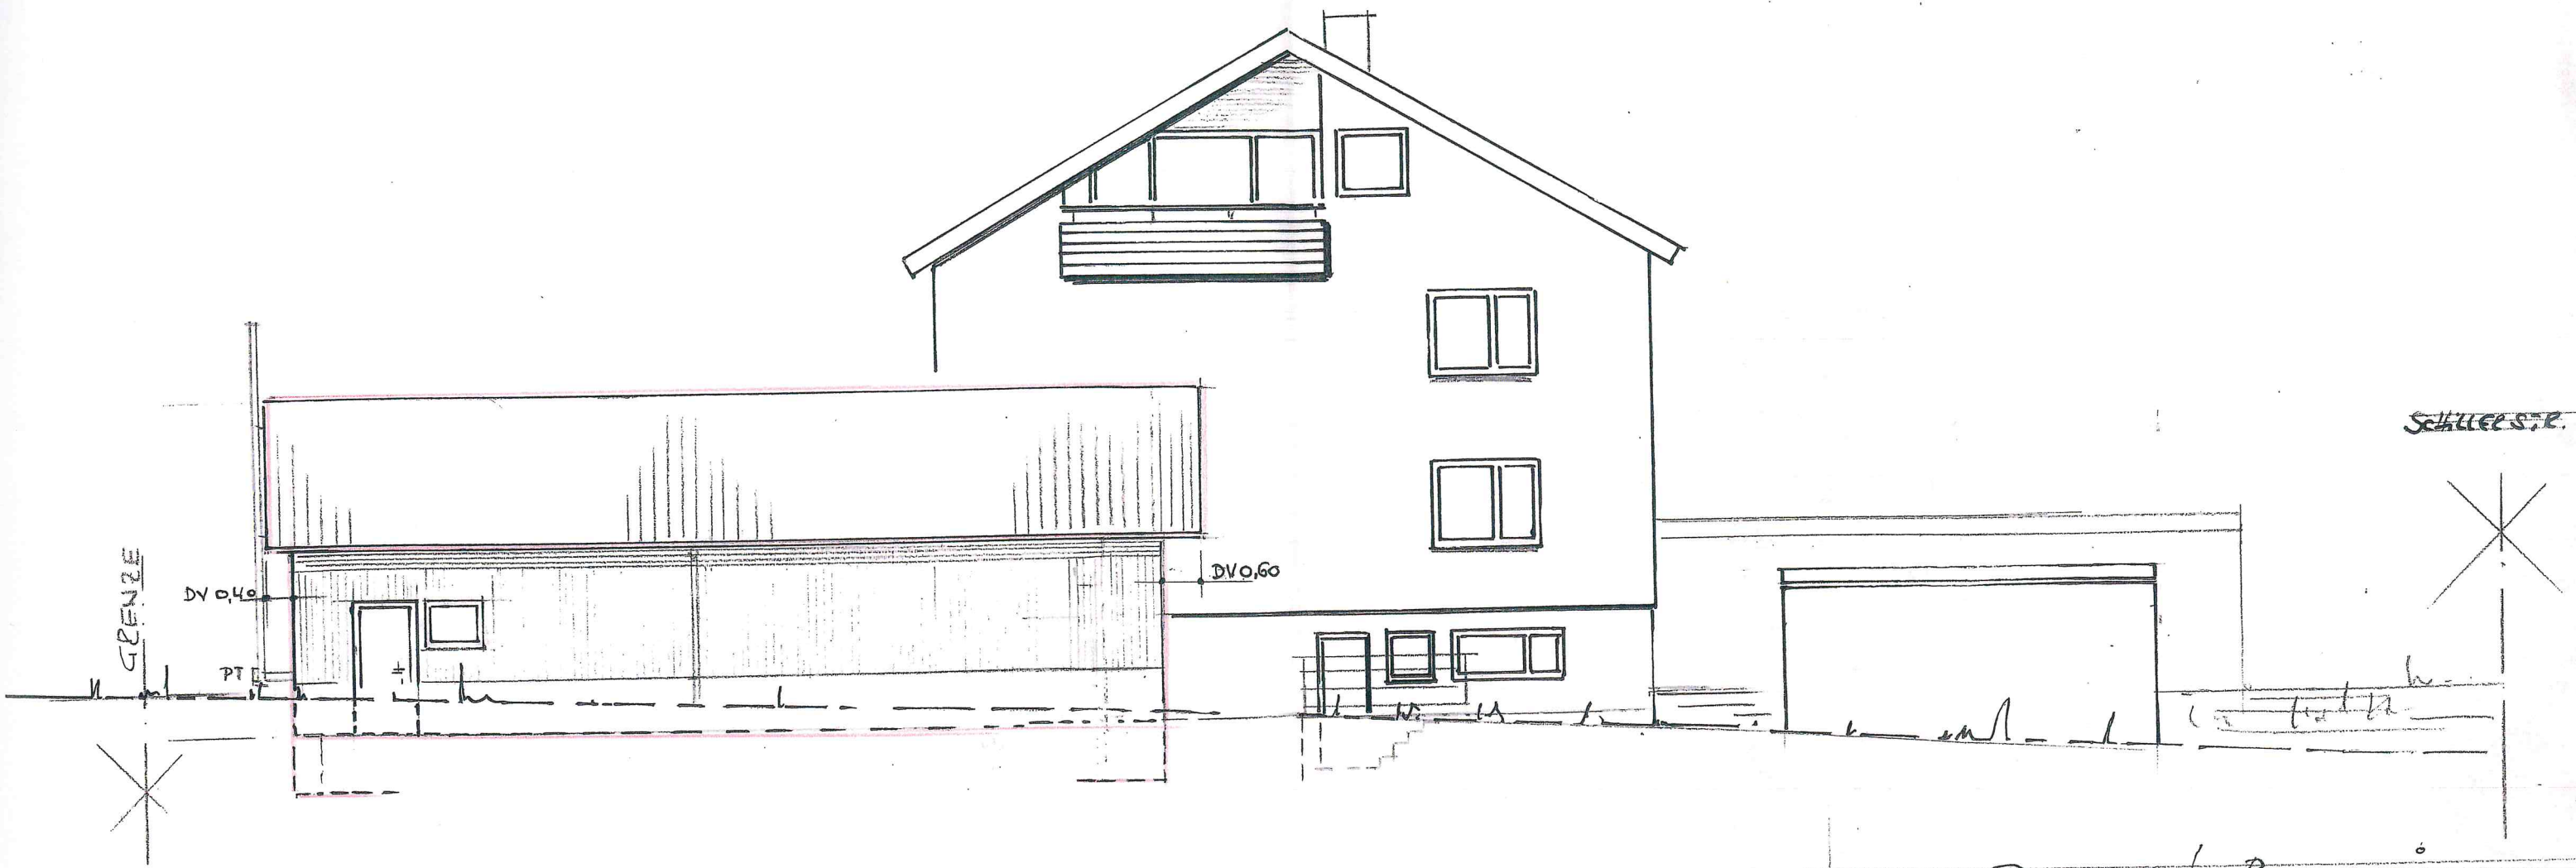

NEUBAU GARAGE MIT BRENNEREI

ANSICHT GEGEN OSTEN 1/1:100

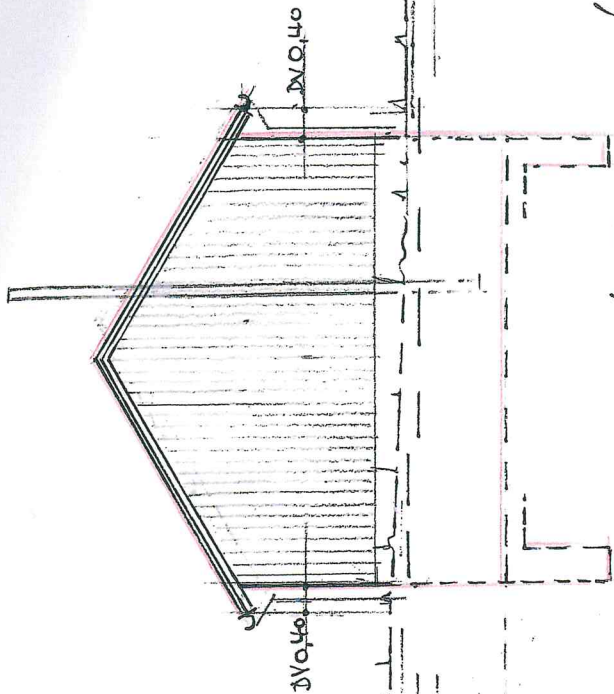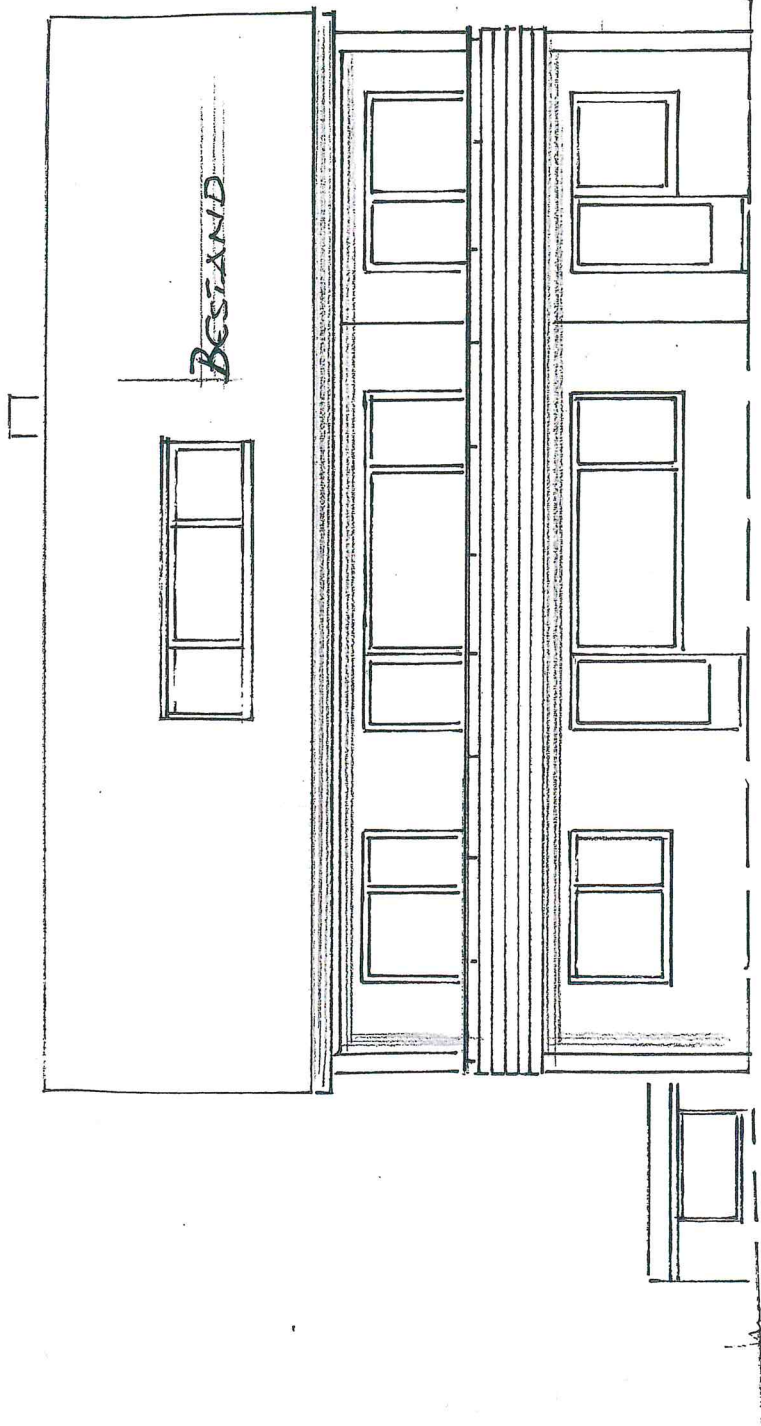

NEUBAU GARAGE MIT BRENNEREI

ANSICHT GEGEN SÜDEN 1:100





NEUBAU GARAGE MIT BRENNEREI

ANSICHT GEGEN WESTEN 1:100