


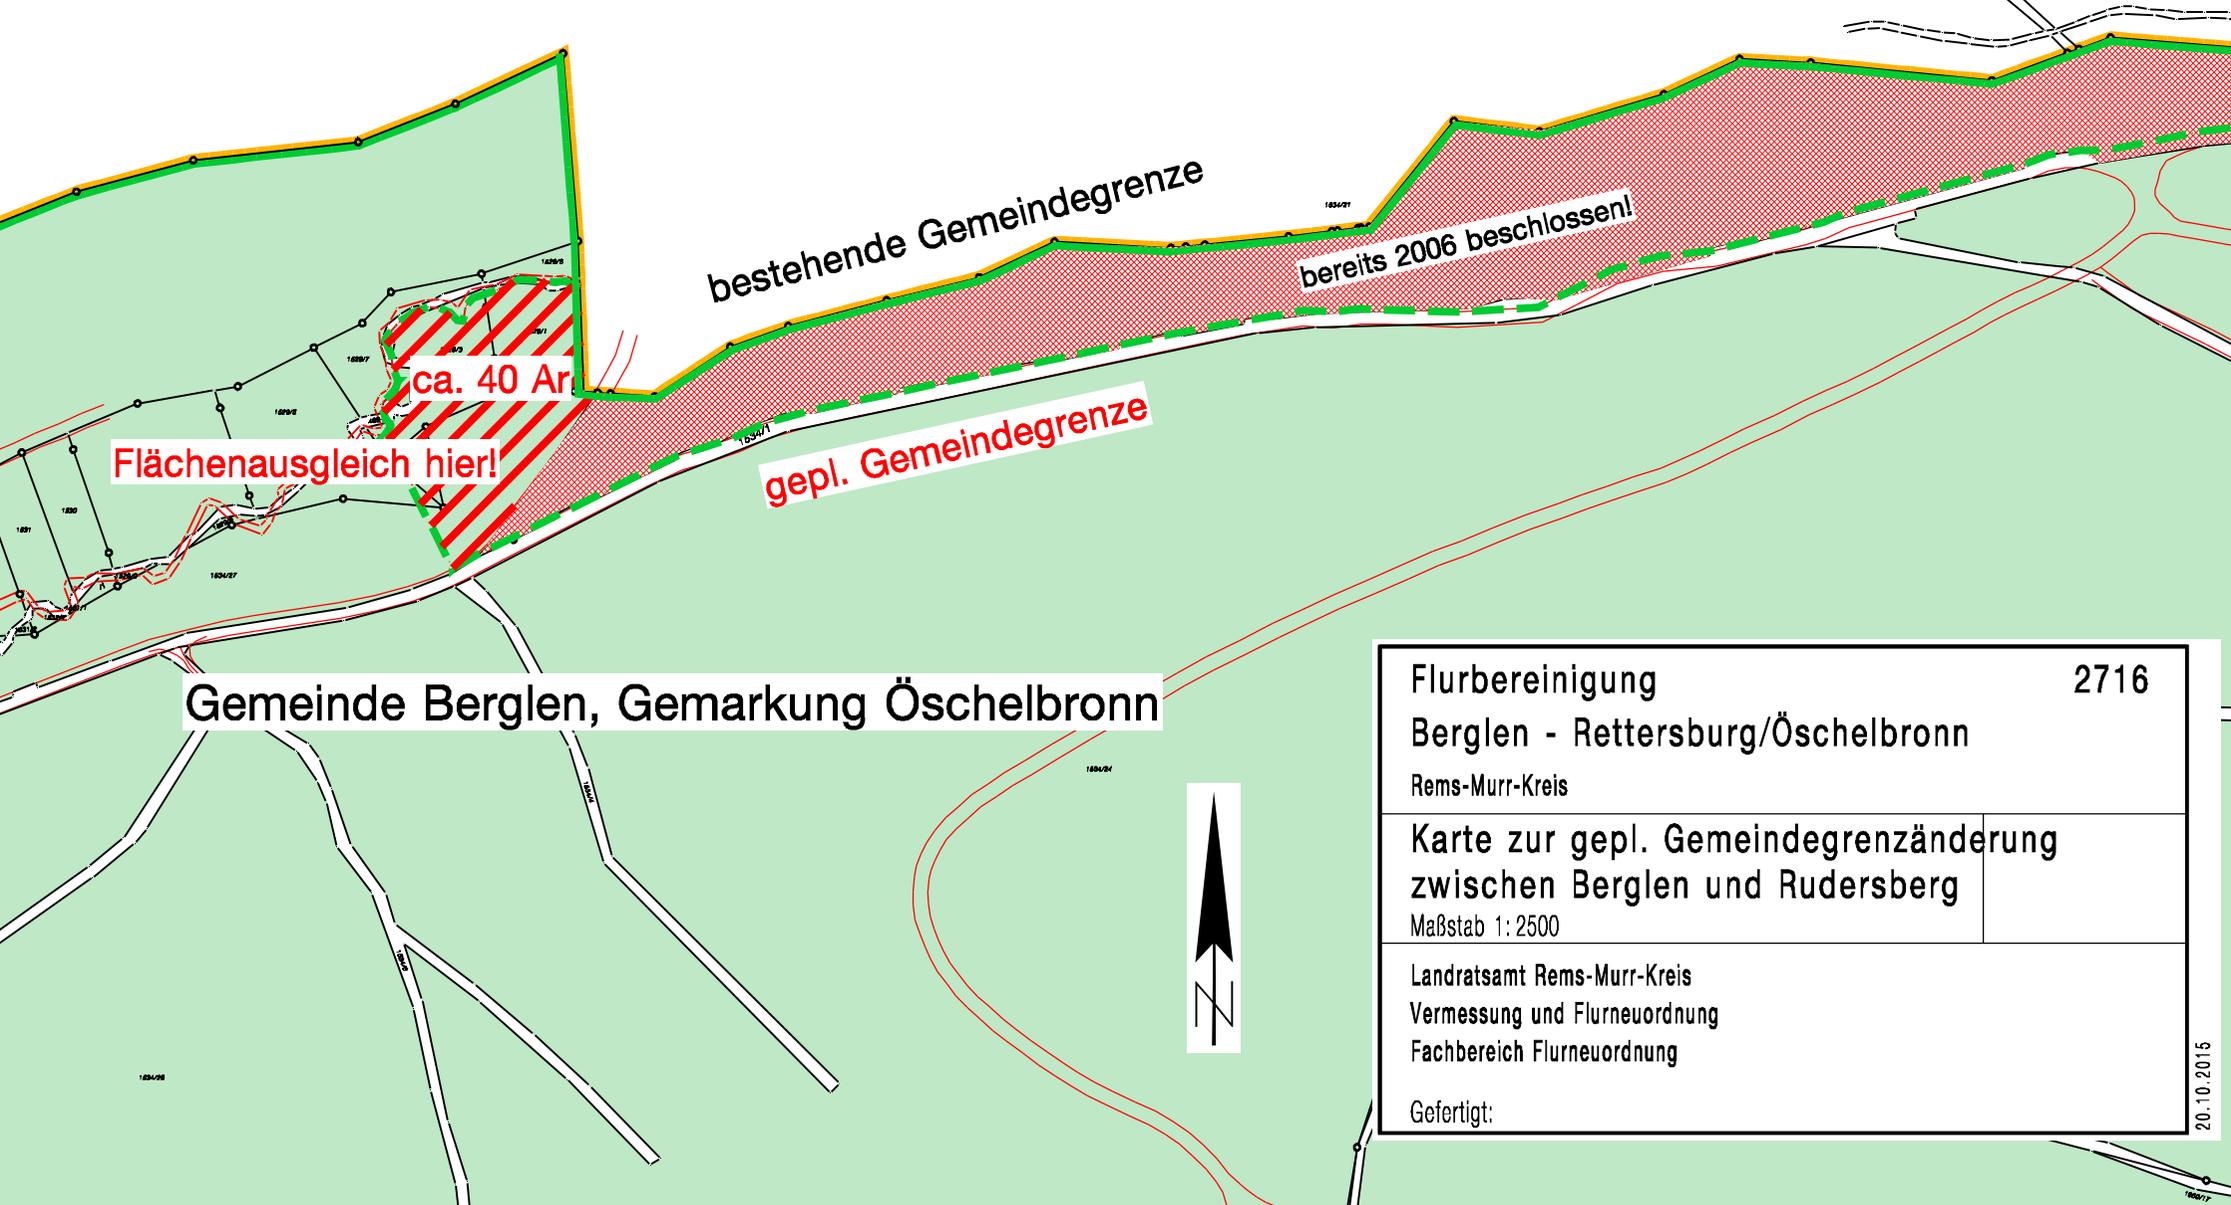

Flächenabgang bei Berglen bzw. Flächenzugang bei Rudersberg

Gemeinde und Gemarkung Rudersberg, Flur Königsbronnhof



Flurbereinigung 2716
Berglen - Rettersburg/Öschelbronn
Rems-Murr-Kreis

Karte zur gepl. Gemeindegrenzänderung
zwischen Berglen und Rudersberg
Maßstab 1: 2500

Landratsamt Rems-Murr-Kreis
Vermessung und Flurneuordnung
Fachbereich Flurneuordnung

Gefertigt: