


Rems-Murr-Kreis
Gemeinde Rudersberg
Bauvorhaben: Gartengerätehaus


Wielandstraße

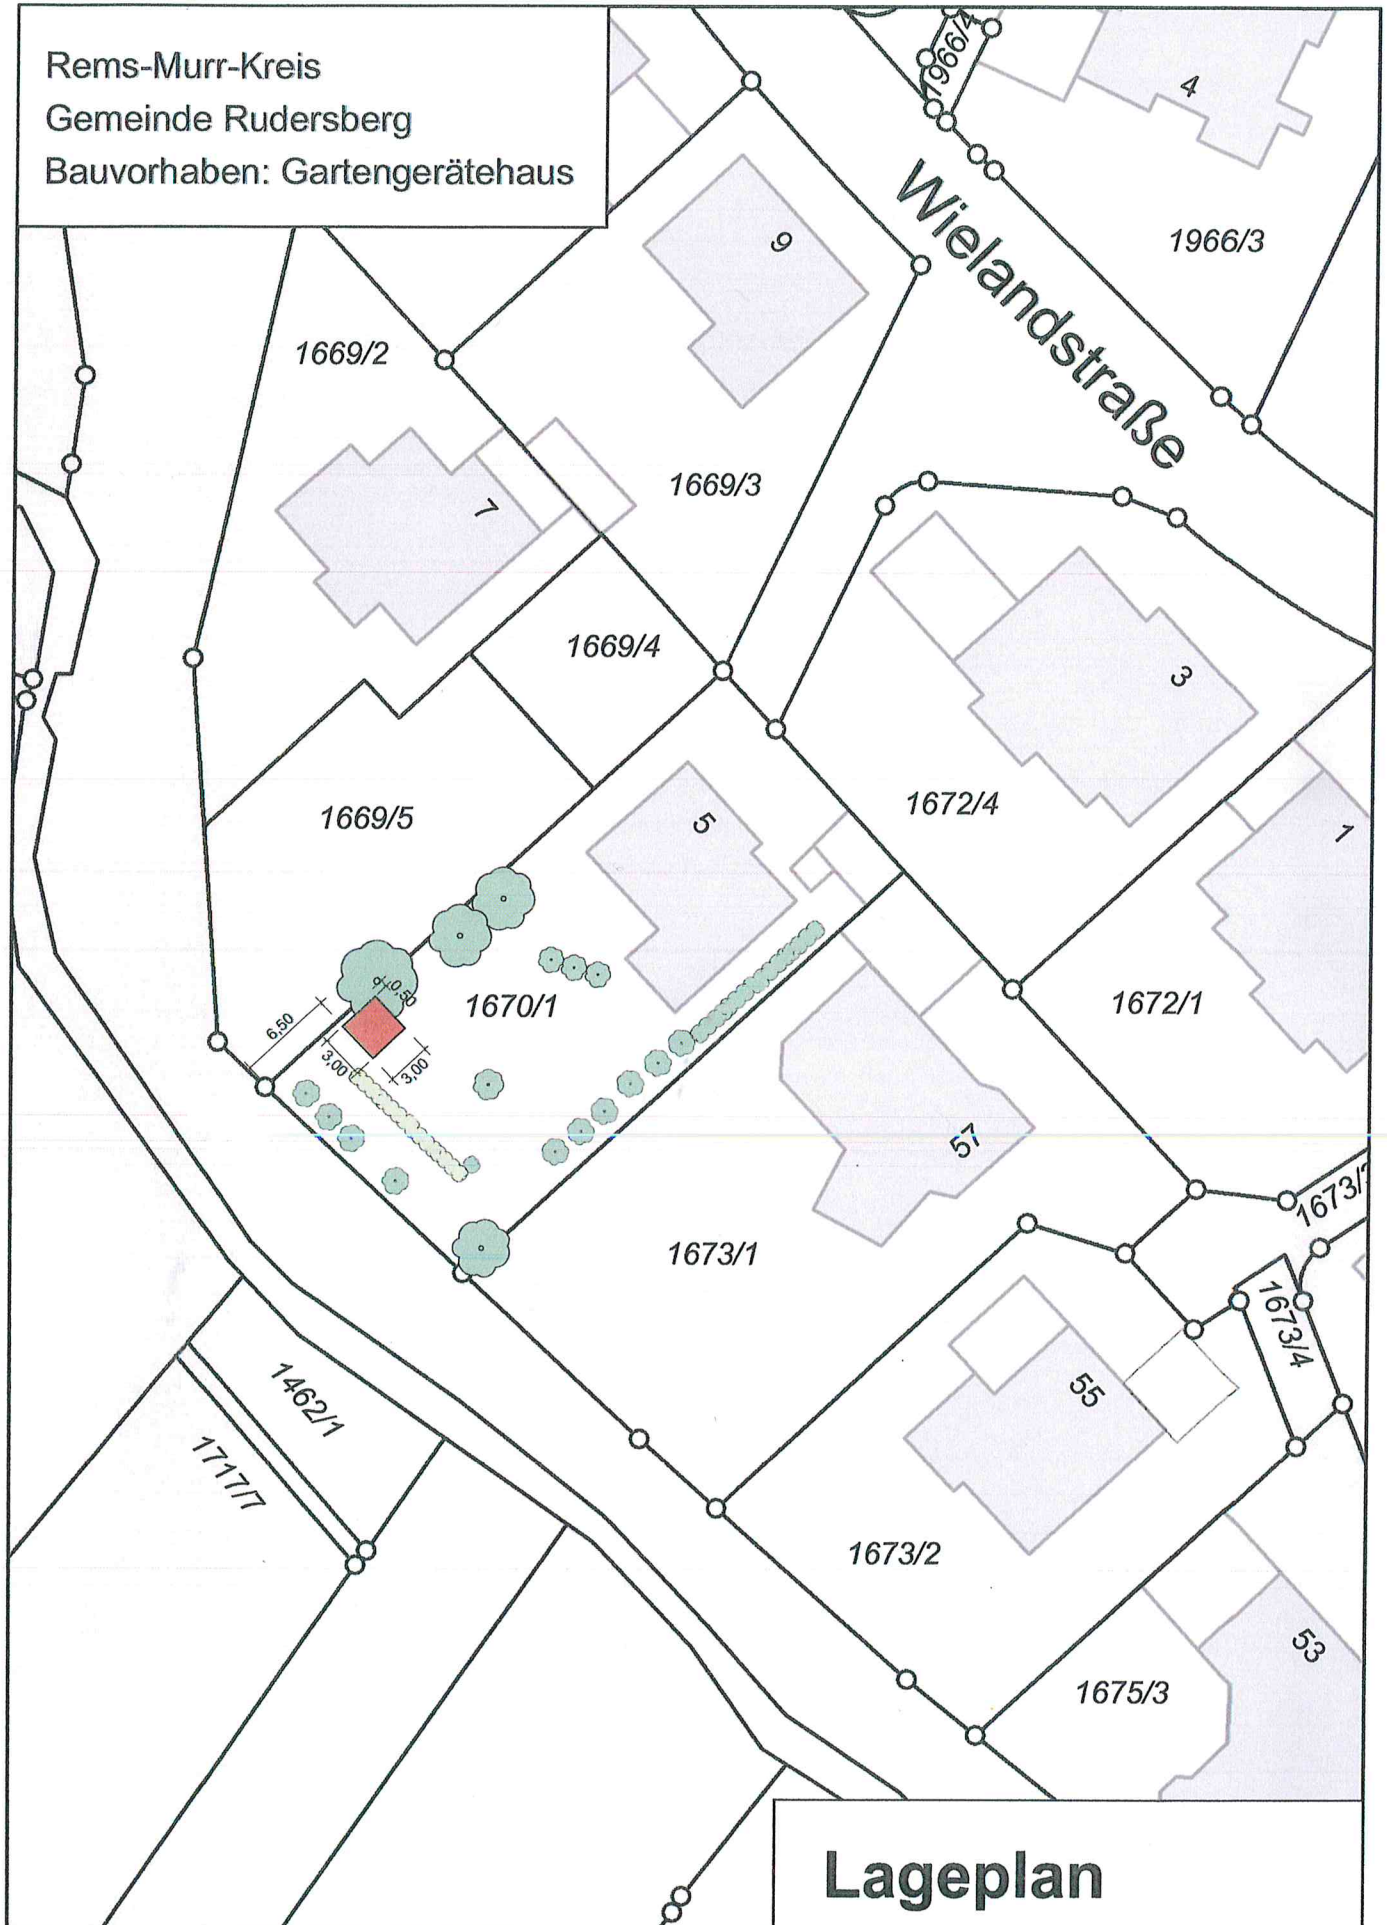


Lageplan

M= 1:500


14.12.2015

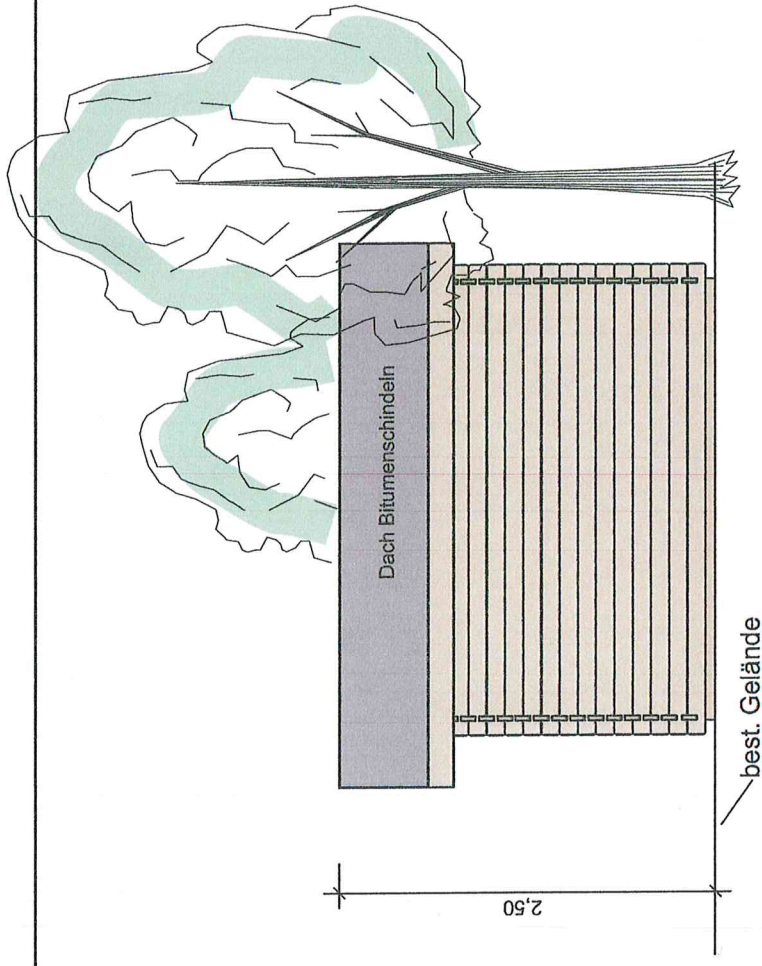

Ansicht Ost

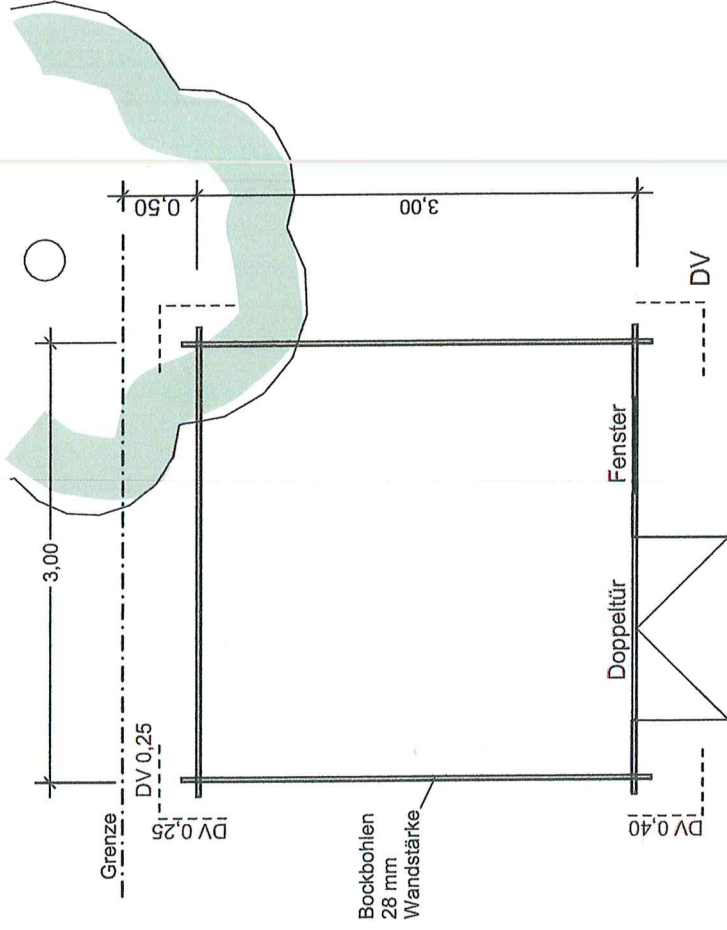

Grundriss

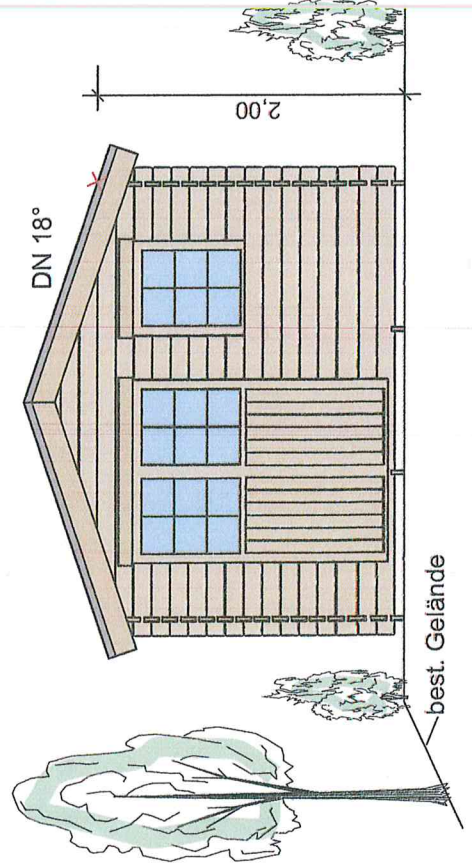

Ansicht Süd

Bauort:
Wielandstraße 5
73635 Rudersberg

Gartengerätehaus

M= 1:50

14.12.2015