

Vermessungsverwaltung Baden-Württemberg

Landratsamt Rems-Murr-Kreis
Vermessungsbehörde

Stuttgarter Straße 110
71032 Waiblingen


Auszug aus dem Liegenschaftskataster

Liegenschaftskarte 1 : 500

Erstellt am 22.01.2016

Flurstück: 677
Flur: 0 (Rudersberg)
Gemarkung: Rudersberg

Gemeinde: Rudersberg
Kreis: Rems-Murr-Kreis
Regierungsbezirk: Stuttgart

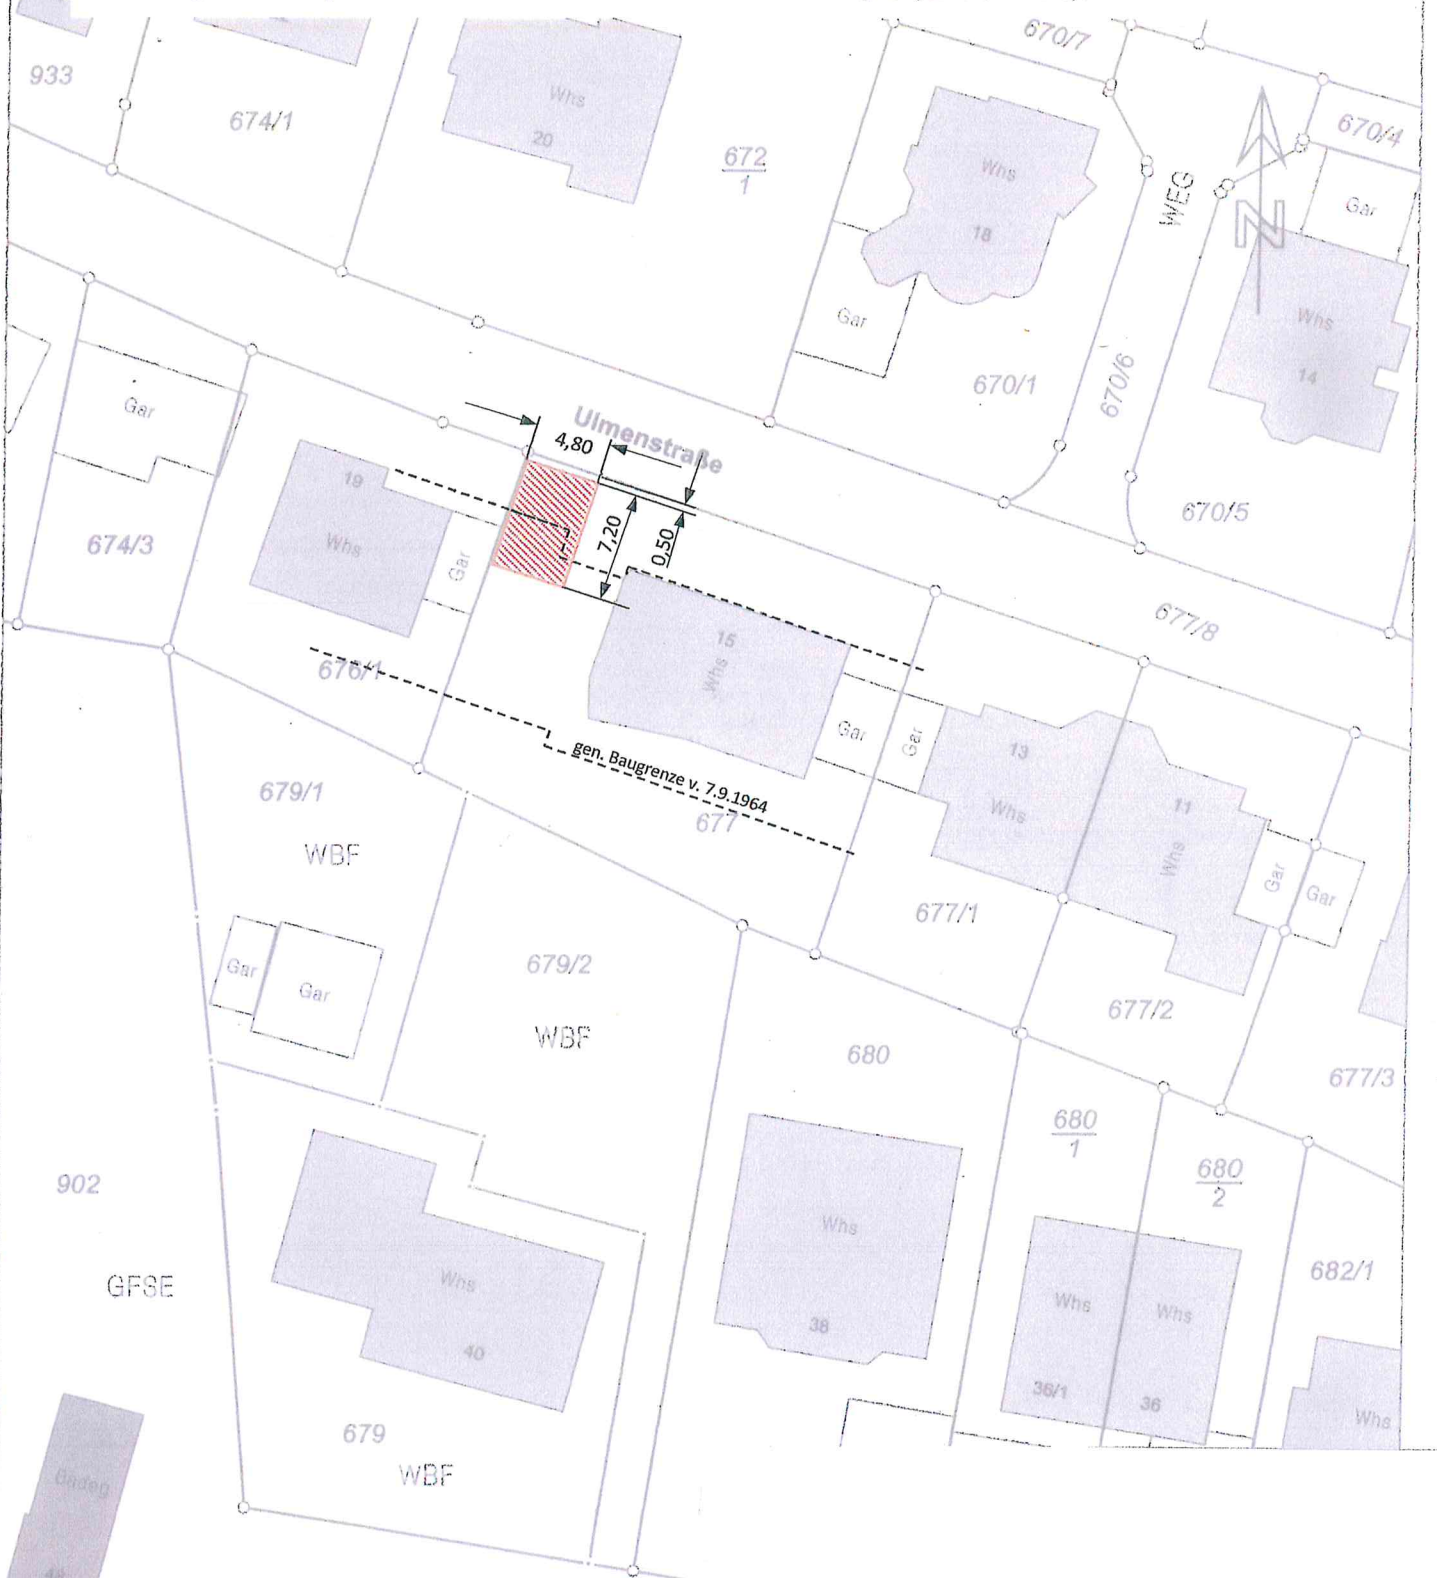

gefertigt 25.01.2016

Die Basisinformationen und Basisdaten des Liegenschaftskatasters unterliegen dem Vorbehalt nach § 2 Abs. 2 und 4 des Vermessungsgesetzes vom 1. Juli 2004 (BGBl. 8, 406, 809), zuletzt geändert durch Gesetz vom 06. November 2010 (BGBl. 8, 989). Sie dürfen vom Empfänger nur für den Zweck verwendet werden, zu dem sie übermittelt worden sind. Eine Verwertung für andere Zwecke ist nur zulässig, wenn die Vermessungsbehörde eingewilligt hat.

Maßstab 1 : 500 0 5 10 15 Meter

BESTEHENDEN PWK CARPORT VERGRÖßERN (STELLPLATZ FÜR KOMPAKT WOHNMOBIL)

