


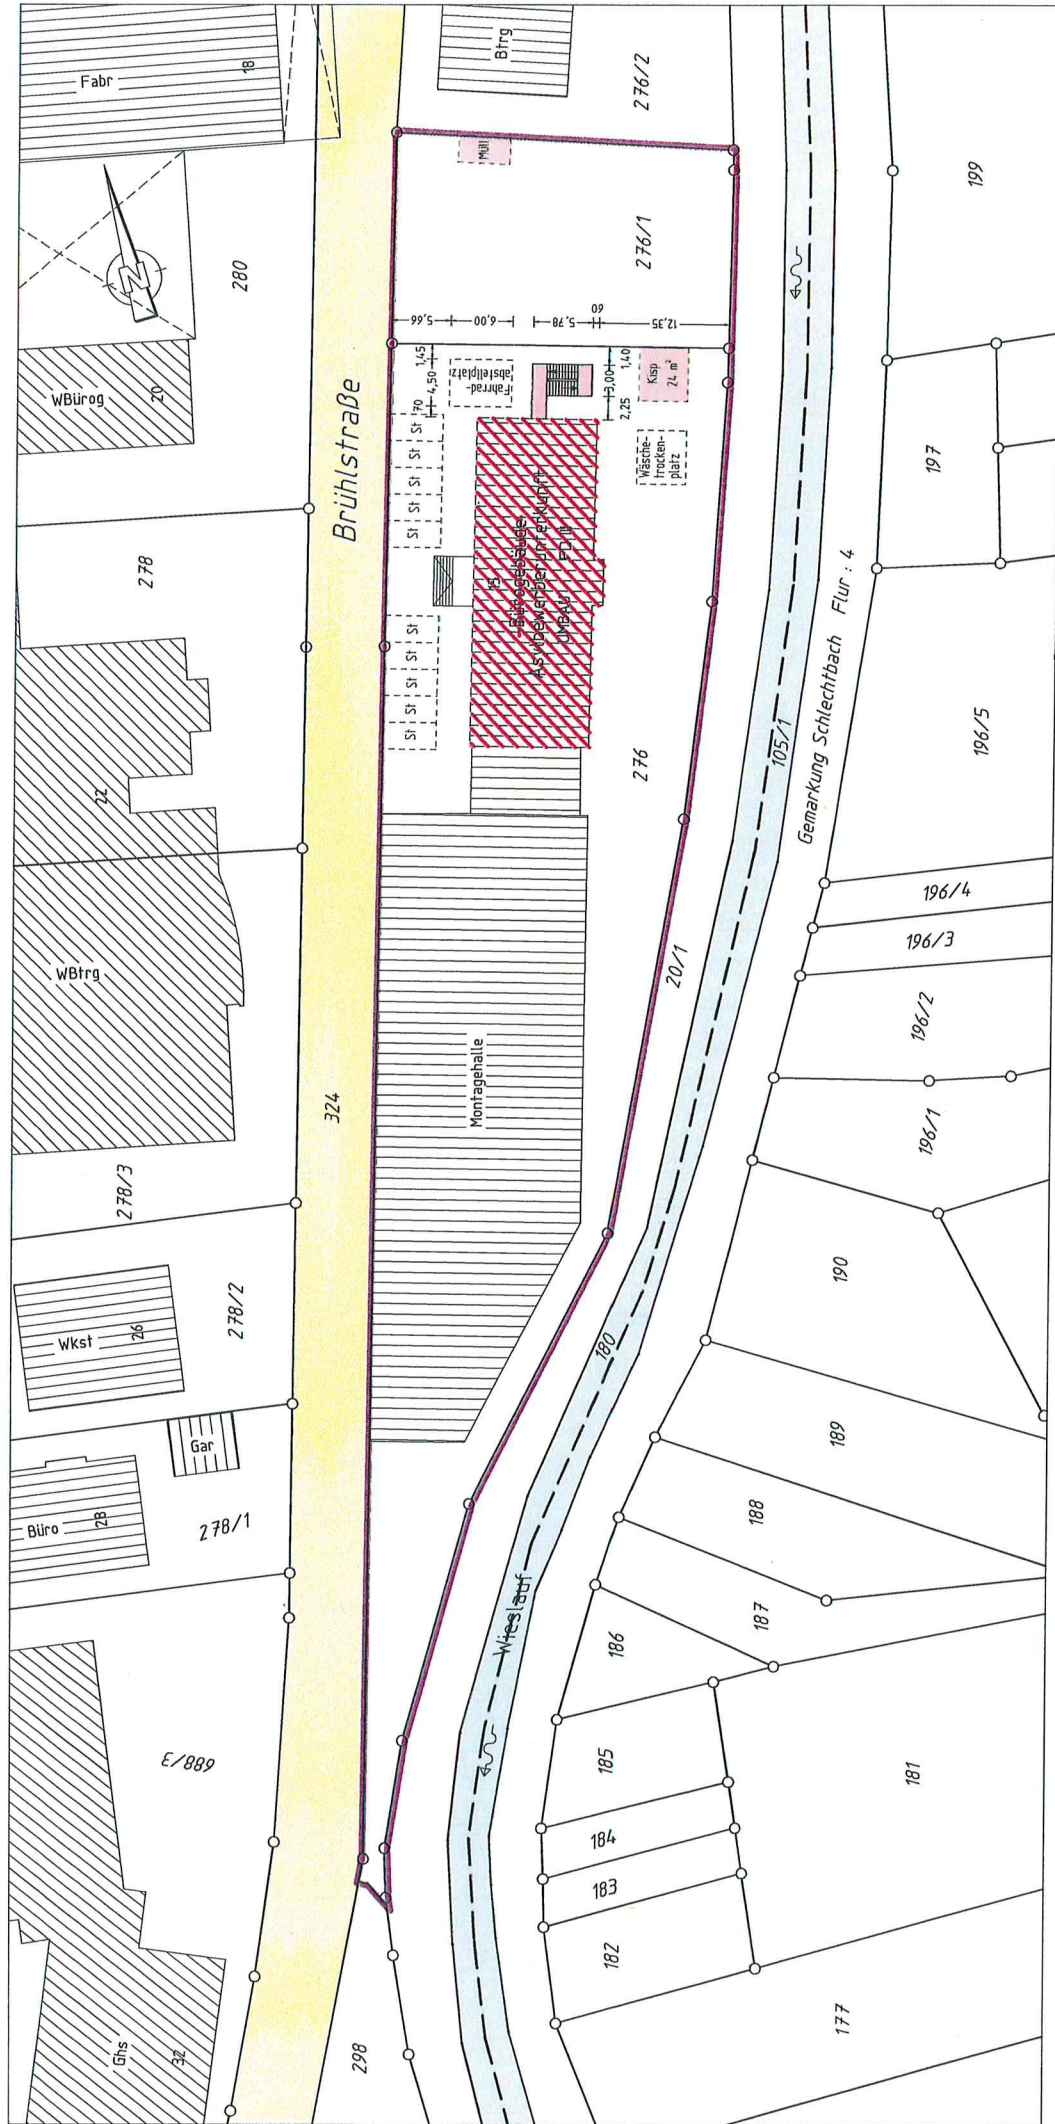

Unterrichtliche Leitungen sind dem Planfertiger nicht bekannt und im Vort. Plan nicht enthalten
Auszug aus dem Liegenschaftskataster
u. Einzeichnung gem. §4 Abs.3-5 LBOVV0

Schnitt

VERWALTUNGSGEB.
SCHNITT 1-1

BESTAND

STR.

9.45

11.00

2.0G

1.0G

EG

UG

3.05

3.20

3.20

2.40

3.0


1.20

0.25

6.40

± 0.00

-2.40

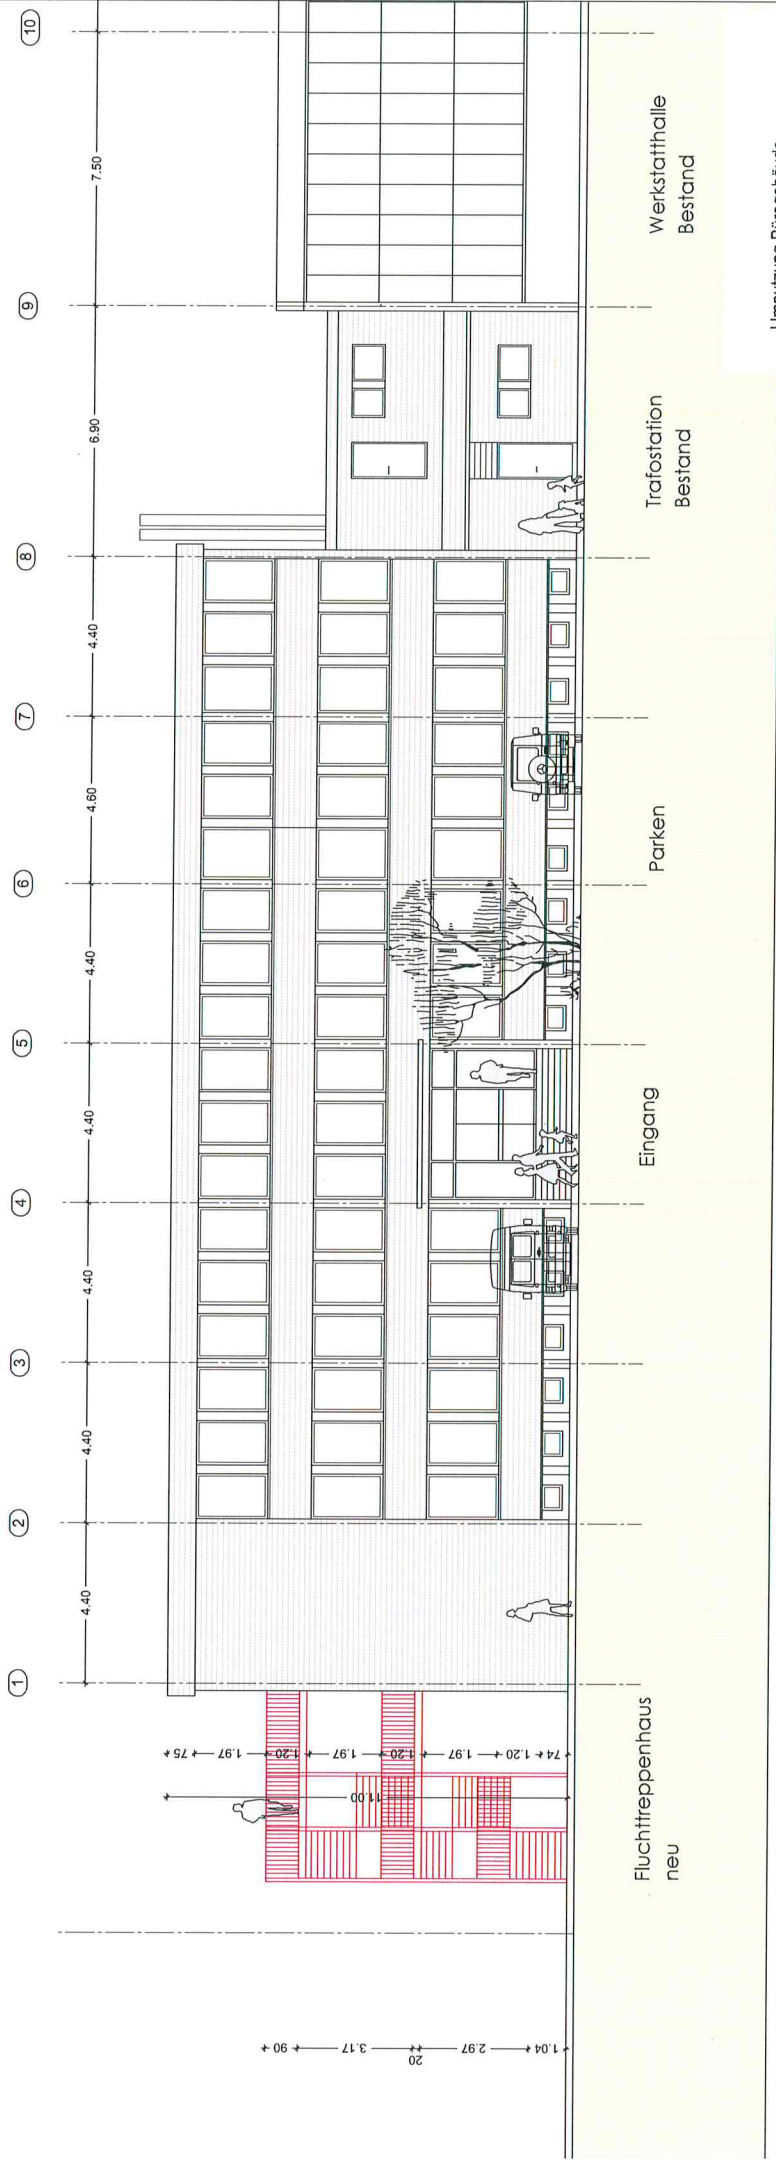

Umnutzung Bürogebäude
zur Asylbewerberunterkunft
Brühlstrasse 15
73635 Rudersberg


Ansicht West

ansicht west - brühlstrasse


Umnutzung Bürogebäude
zur Asylbewerberunterkunft
Brühlstrasse 15
73635 Rudersberg

Ansicht Nord

Datum 18.12.2015

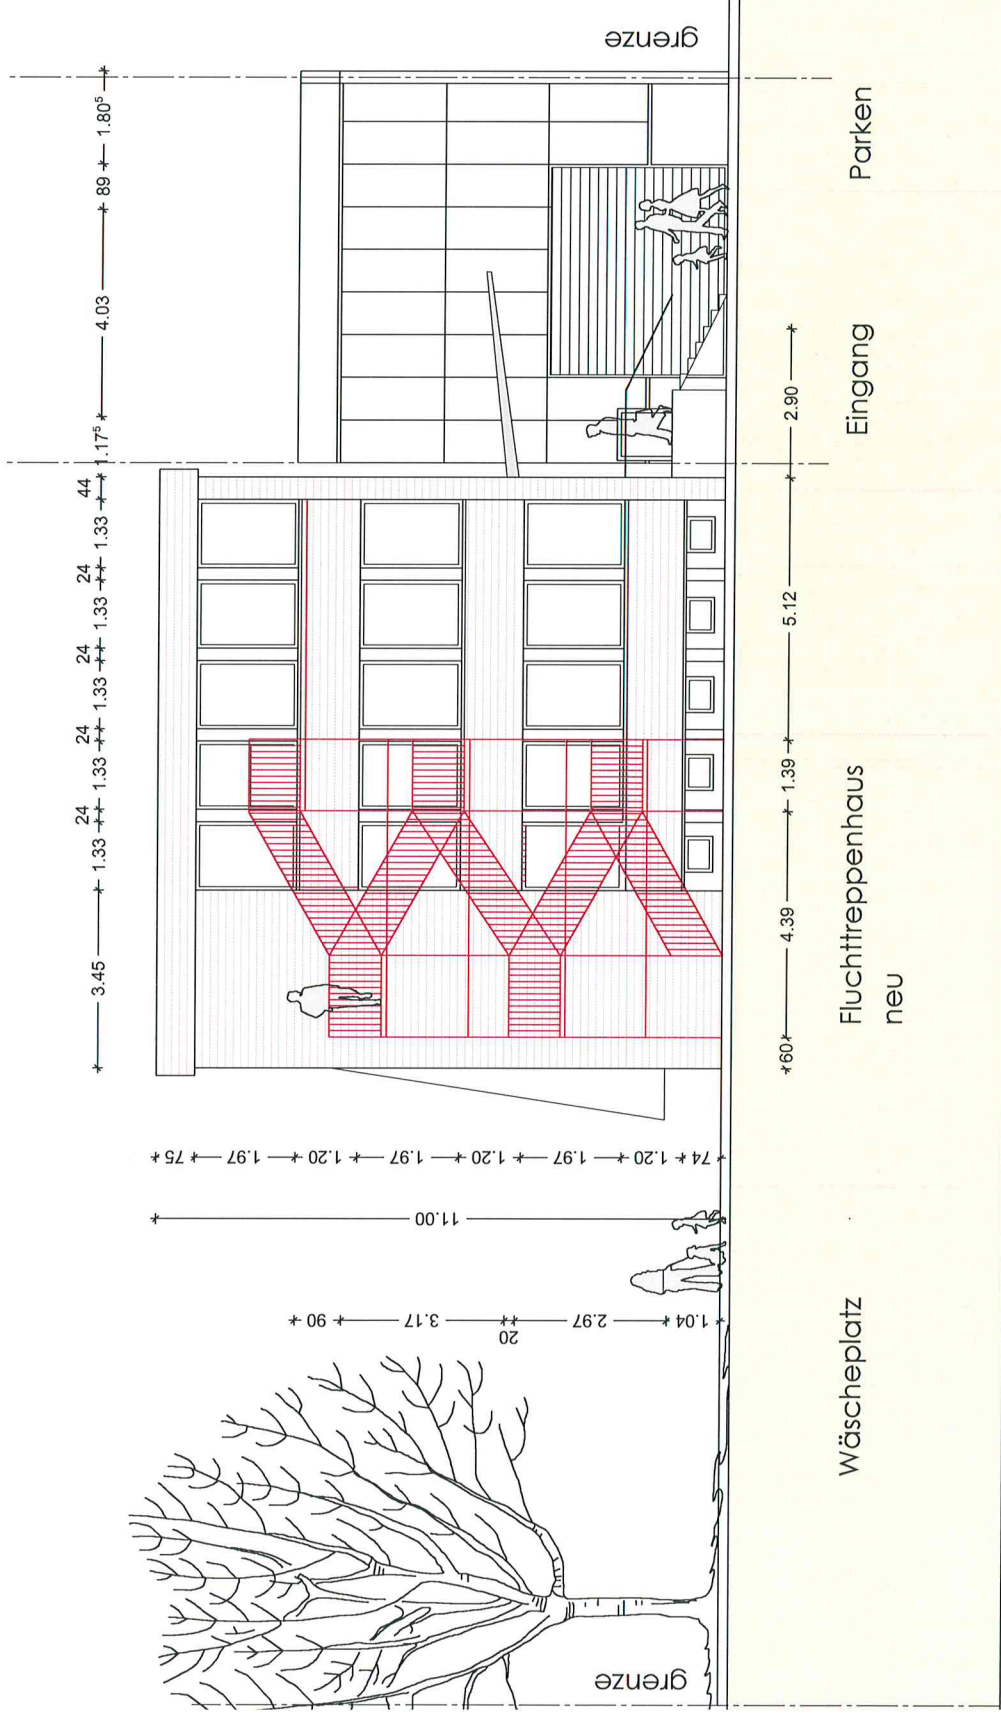

ansicht nord

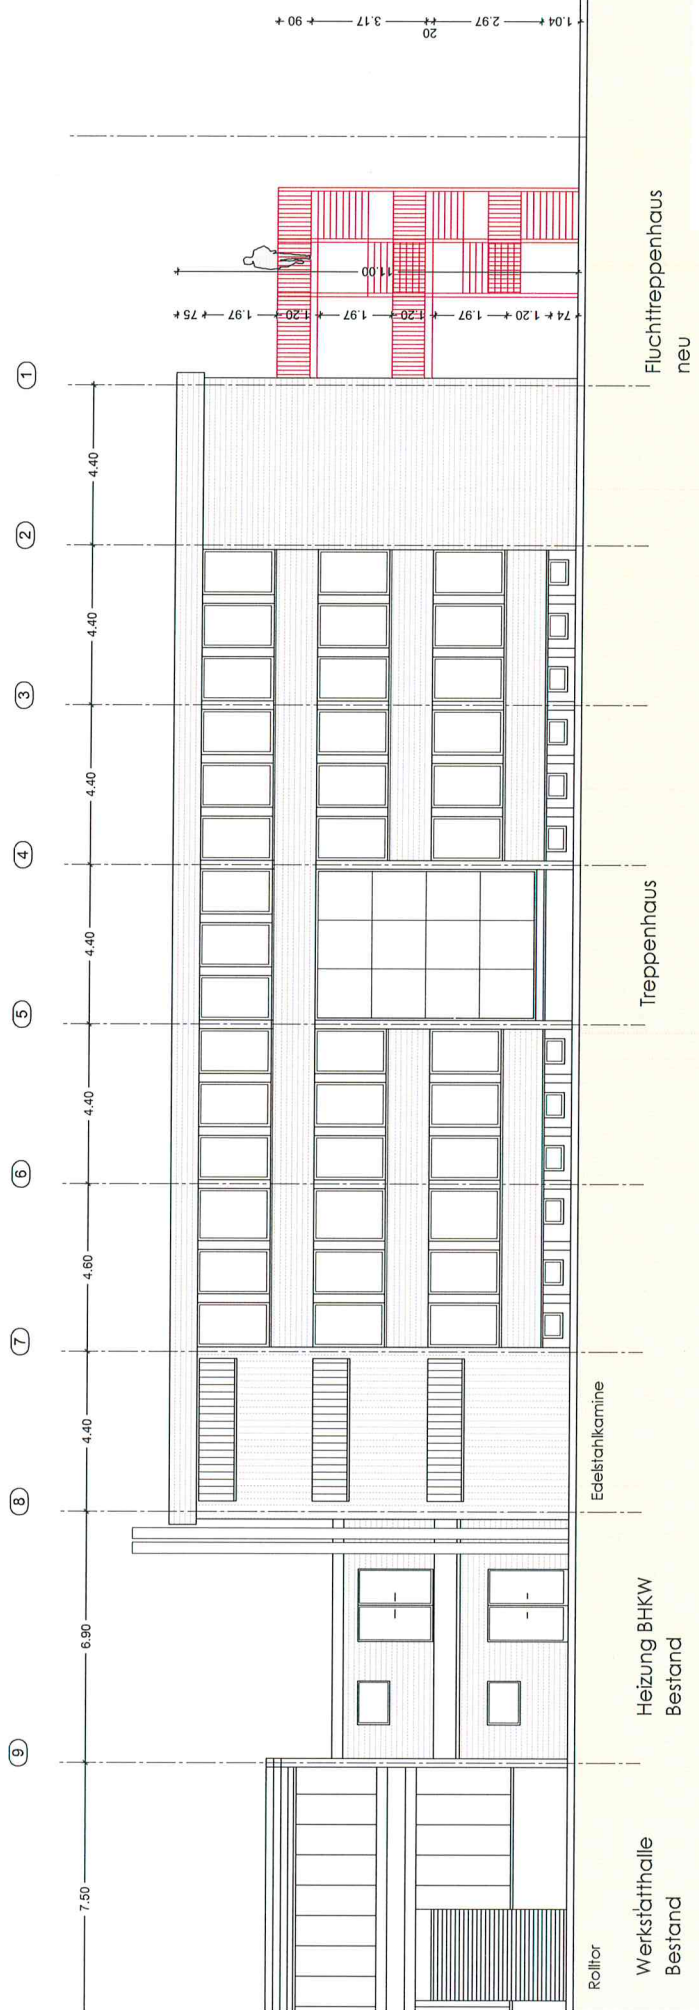

Umnutzung Bürogebäude
zur Asylbewerberunterkunft
Brühstrasse 15
73635 Rudersberg

Ansicht Ost

Ansicht Ost