


# LAGEPLAN

Auszug aus dem Liegenschaftskataster  
Zeichnerischer Teil zum Bauantrag (§ 4 LBOVVO)

Rems-Murr Kreis  
Gemeinde Rudersberg  
Gemarkung Schlechtbach  
Flur 4 (Oberschlechtbach)

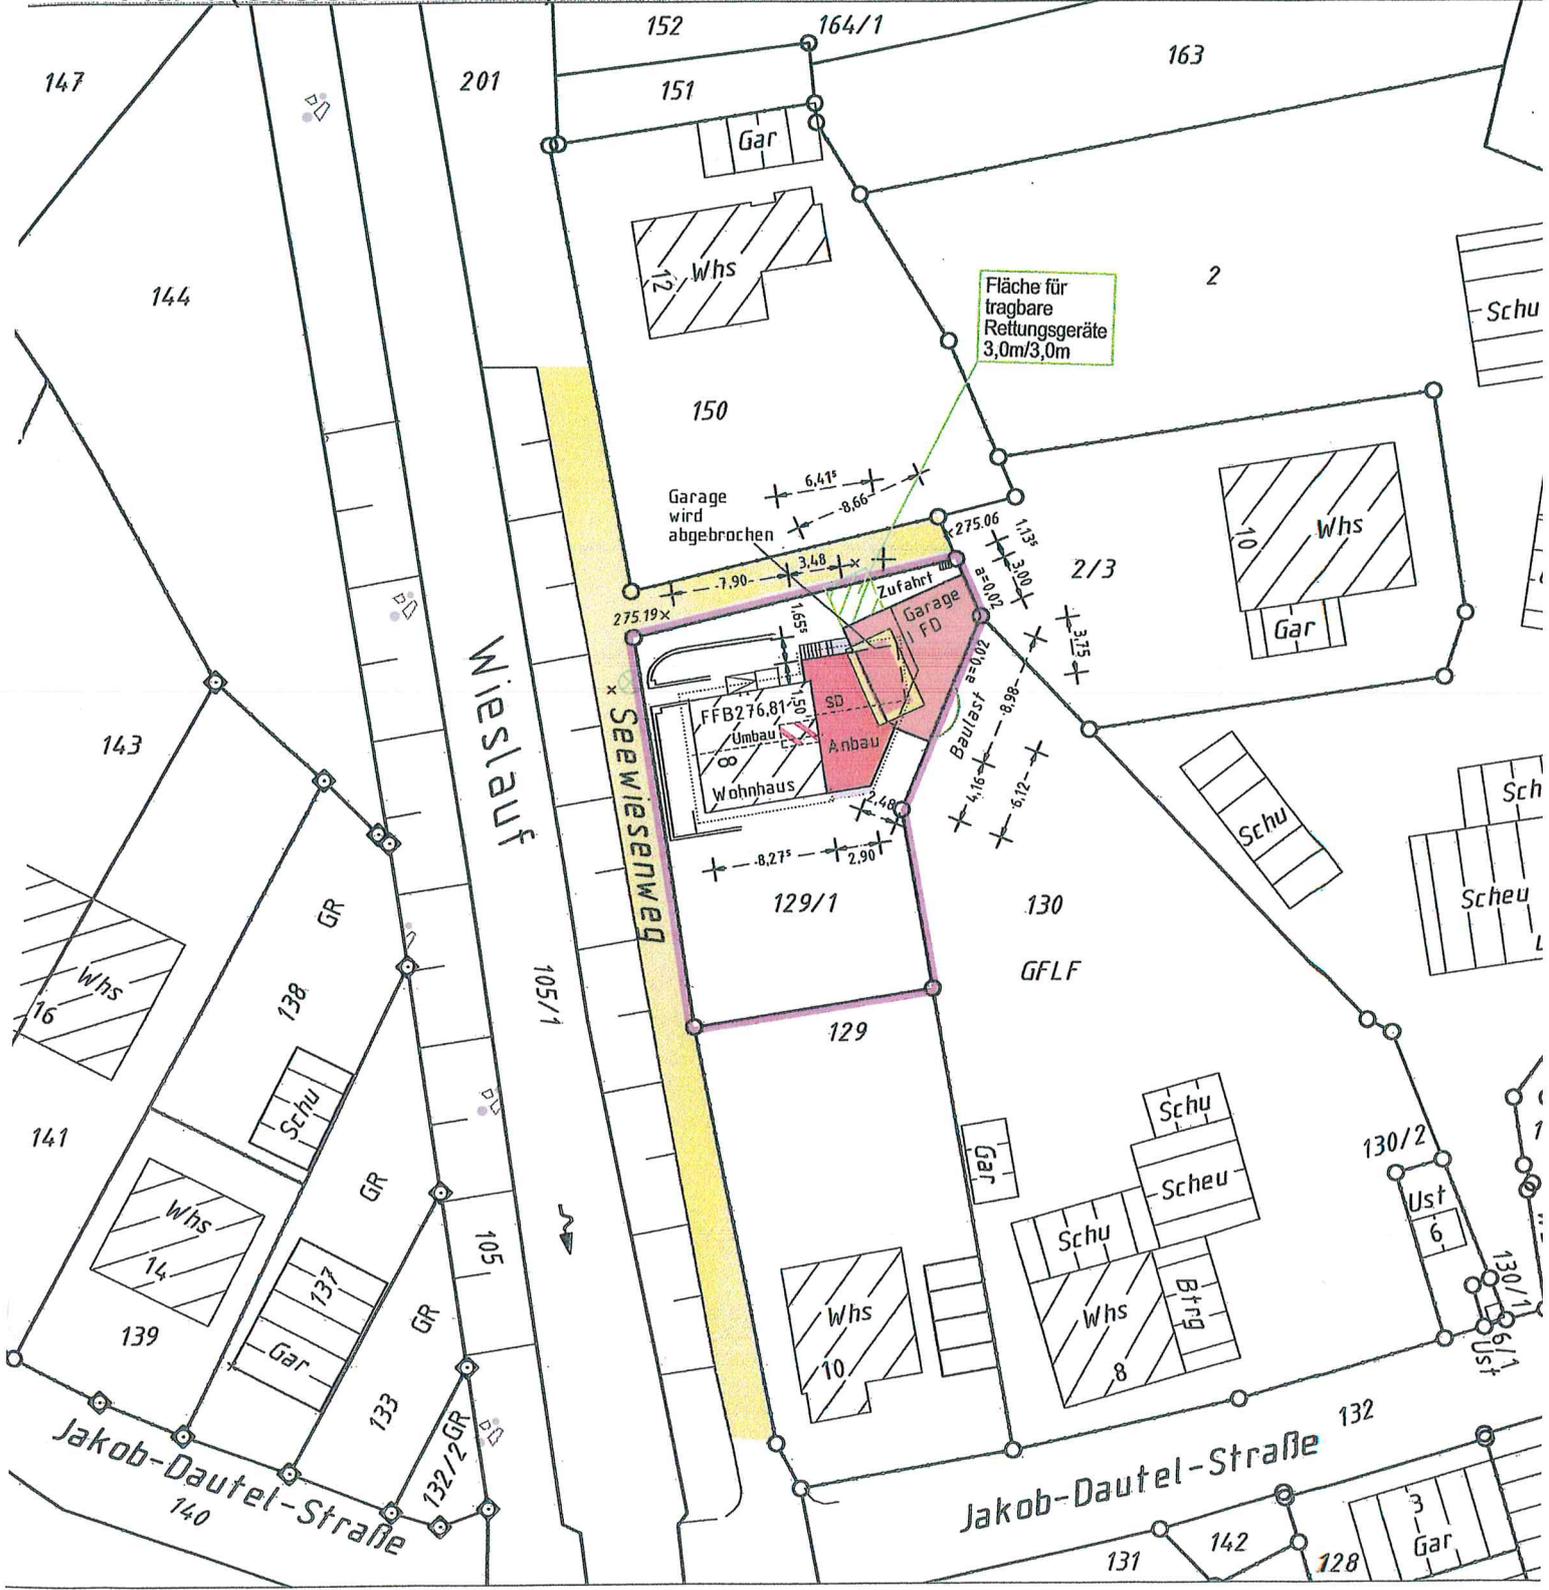

Höhenangaben im neuen System in m ü. NN  
Einzeichnungen nach § 4 Abs. 3-5 LBOVVO

Eventuell vorhandene unterirdische Versorgungsleitungen im Baugrundstück sind nicht dargestellt.



Maßstab 1:500



WOHNGEBAUDEAN-UMB  
MIT GARAGE  
SEEWIESENWEG 8  
73635 RUDERSBERG

