


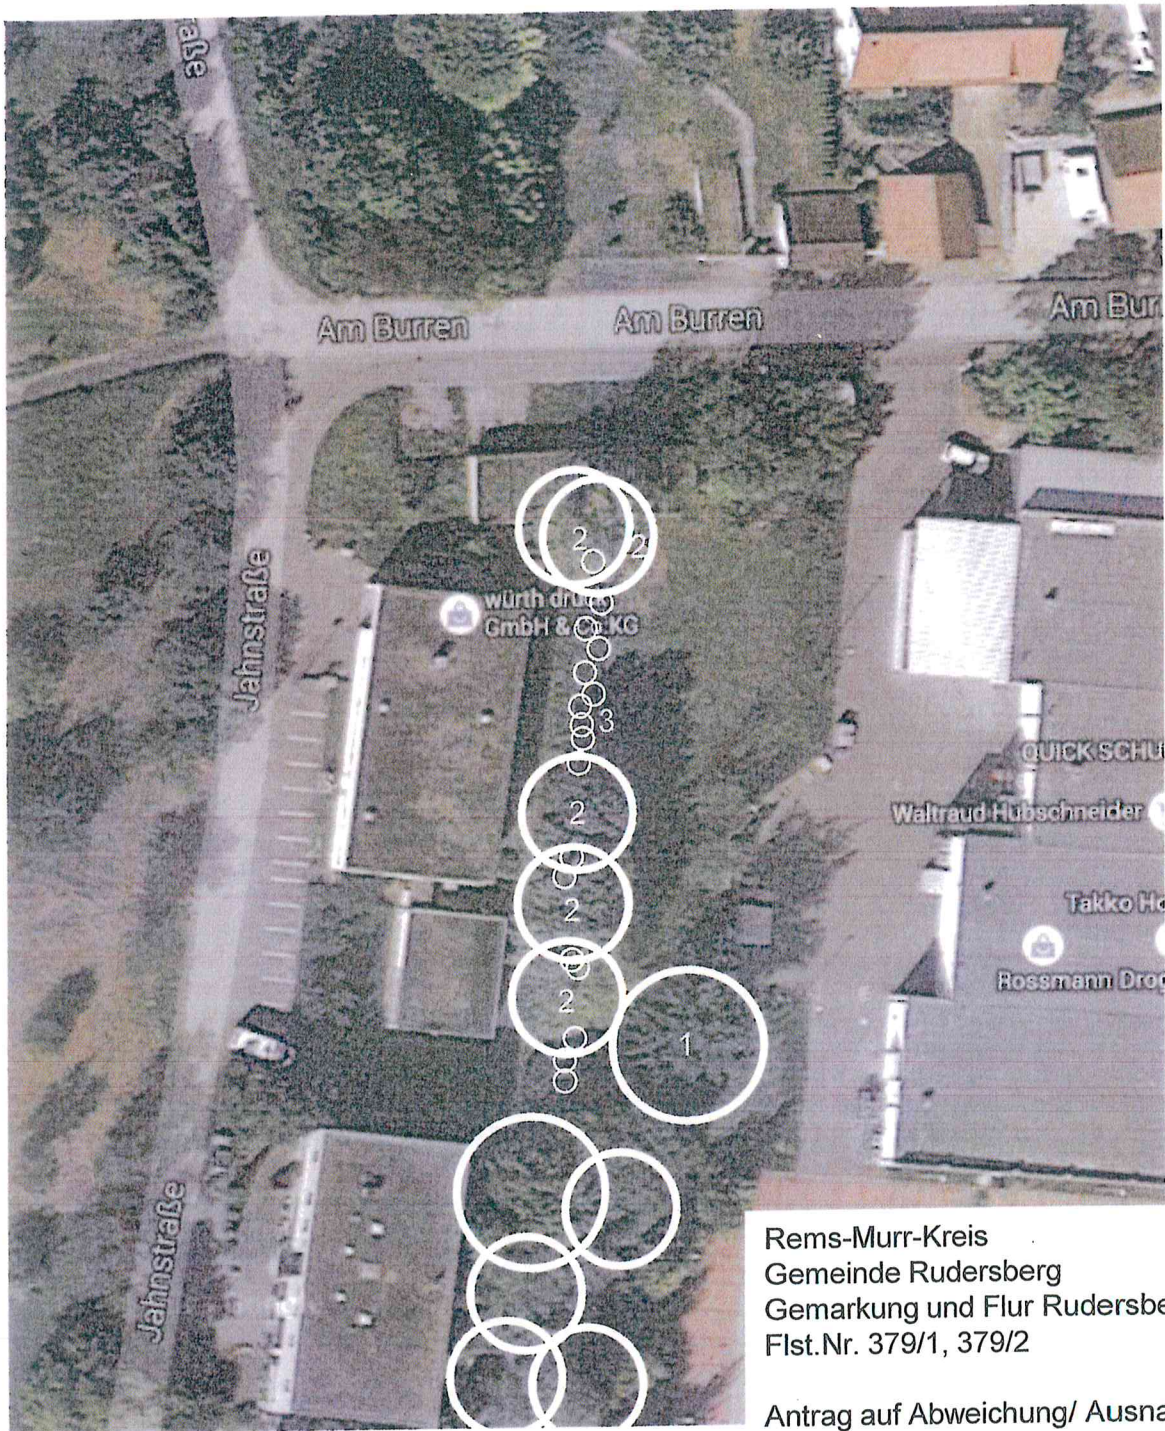


Rems-Murr-Kreis
Gemeinde Rudersberg
Gemarkung und Flur Rudersberg
Flst.Nr. 379/1, 379/2

Antrag auf Abweichung/ Ausnahme/
Befreiung gemäß
§ 51 Abs. 5 i.V.m. § 56 Abs.6 LBO

Vorhandene markante Laubbäume

1. Rotbuche *Fagus sylvatica* St.D. ca. 40 cm,
K.D. ca. 15 m
2. Weißbuche *Carpinus betulus* St.D. ca. 15- 25
cm, K.D. ca. 10-12 m (mehrstämmig)
3. Sträucher Schneeball *Viburnum*, Ligustrum
Liguster

Bestandssituation 2008

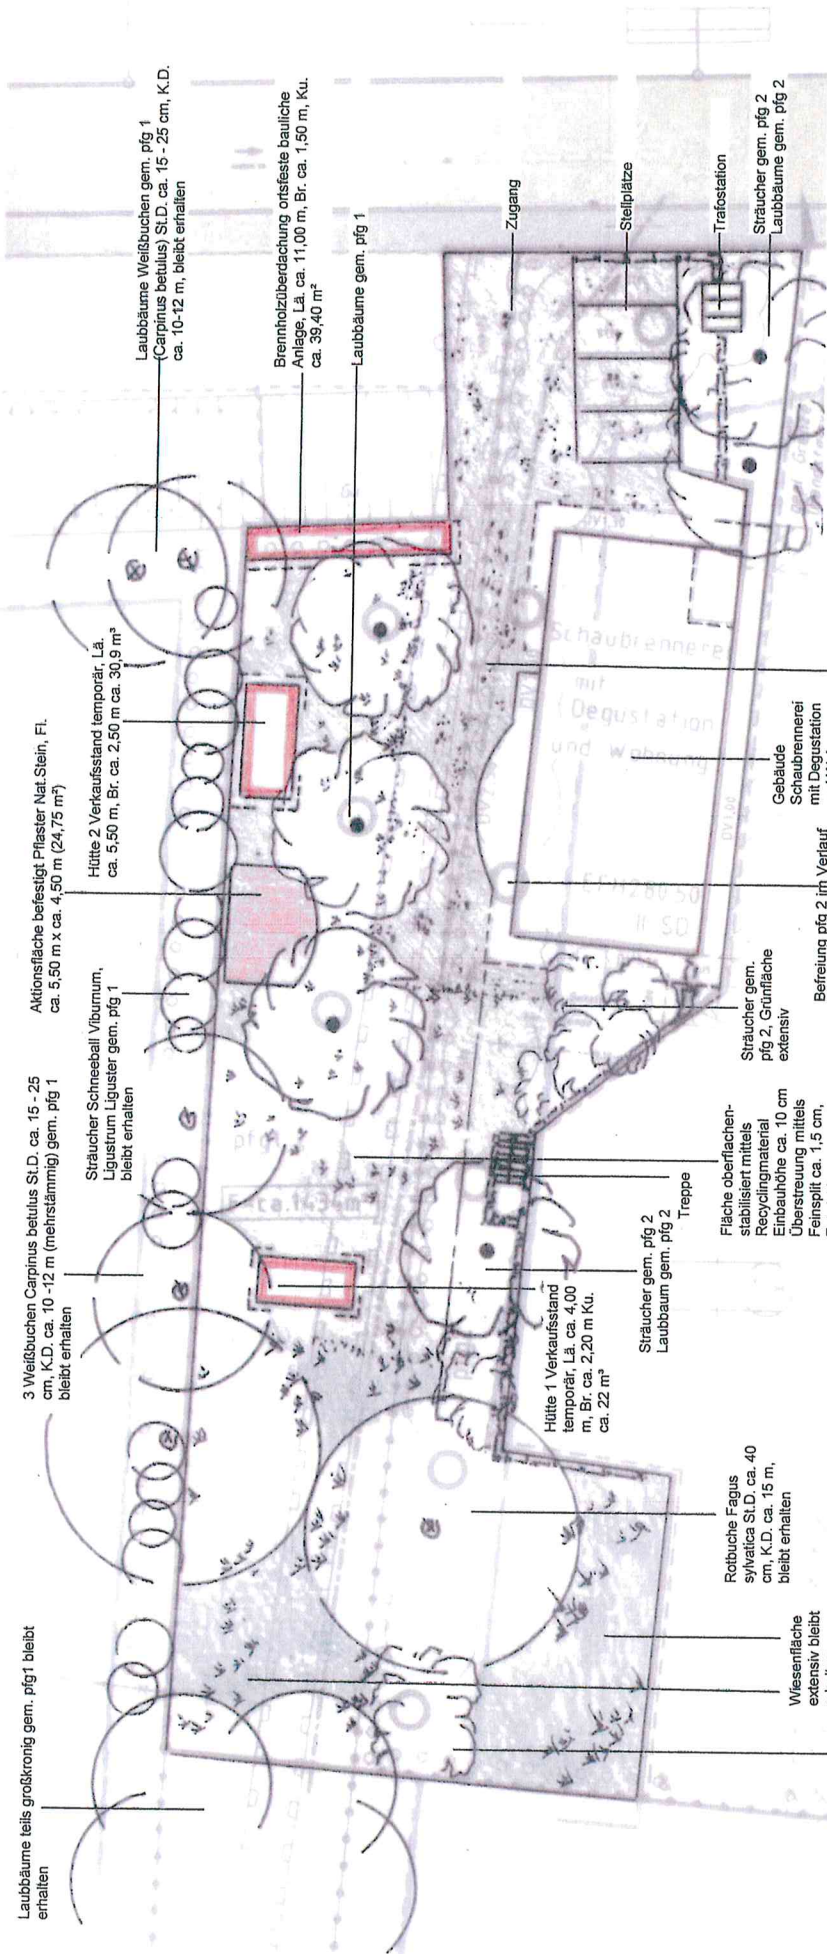

Laubbäume teils großkronig gem. pfg 1 bleibt erhalten

3 Weißbuchen *Carpinus betulus* St.D. ca. 15 - 25 cm, K.D. ca. 10 - 12 m (mehrstämmig) gem. pfg 1 bleibt erhalten

Sträucher *Schneeball* / *Viburnum Ligustrum* gem. pfg 1 bleibt erhalten

Aktionfläche befestigt Pflaster Nat.Stein, Fl. ca. 5,50 m x ca. 4,50 m (24,75 m²)

Hütte 2 Verkaufsstand temporär. LÄ. ca. 5,50 m, Br. ca. 2,50 m ca. 30,9 m²

Laubbäume Weißbuchen gem. pfg 1 (*Carpinus betulus*) St.D. ca. 15 - 25 cm, K.D. ca. 10-12 m, bleibt erhalten

Brennholzüberdachung ortsfeste bauliche Anlage, LÄ. ca. 11,00 m, Br. ca. 1,50 m, Ku. ca. 39,40 m²

Laubbäume gem. pfg 1

Hütte 1 Verkaufsstand temporär, LÄ. ca. 4,00 m, Br. ca. 2,20 m Ku. ca. 22 m²

Sträucher gem. pfg 2 Laubbaum gem. pfg 2

Fläche oberflächenstabilisiert mittels Recyclingmaterial Einbauhöhe ca. 10 cm Überstreuerung mittels Feinsplitt ca. 1,5 cm Entwicklung extensiv Schotterrasen

Sträucher gem. pfg 2, Grünfläche extensiv

Befreiung pfg 2 im Verlauf Genehmigungsverfahren Schaubbrennerei bereits erfolgt

Gebäude Schaubbrennerei mit Degustation und Wohnung

Fläche oberflächenstabilisiert mittels Recyclingmaterial Einbauhöhe ca. 10 cm Überstreuerung mittels Feinsplitt ca. 1,5 cm

Zugang

Steilplätze

Trafostation

Sträucher gem. pfg 2 Laubbäume gem. pfg 2

Rotbuche *Fagus sylvatica* St.D. ca. 40 cm, K.D. ca. 15 m, bleibt erhalten

Wiesenfläche extensiv bleibt erhalten

Sträucher gem. pfg 2 Laubbaum gem. pfg 2

Rems-Murr-Kreis
Gemeinde Rudersberg
Gemarkung und Flur Rudersberg
Flst.Nr. 379/1, 379/2

Antrag auf Abweichung/ Ausnahme/ Befreiung
gemäß § 51 Abs. 5 i.V.m. § 56 Abs.6 LBO



Hütte 2 Verkaufsstand temporär, Länge ca. 5,50 m, Breite ca. 2,50 m, Kubatur ca. 30,9 m³



Brennholzüberdachung ortsfeste bauliche Anlage, Länge ca. 11,00 m, Breite ca. 1,50 m, Kubatur ca. 39,40 m³



Hütte 1 Verkaufsstand temporär, Länge ca. 4,00 m, Breite ca. 2,20 m Kubatur ca. 22 m³



Aktionsfläche befestigt Pflaster Naturstein, Fläche ca. 5,50 m * ca. 4,50 m (24,75 m²)