


Flurstück: 187 u.a.
Flur: 3 (Mittelschlechtach)
Gemarkung: Schlechtbach

Gemeinde: Rudersberg
Kreis: Rems-Murr-Kreis
Regierungsbezirk: Stuttgart

5414815.04

3539006.53


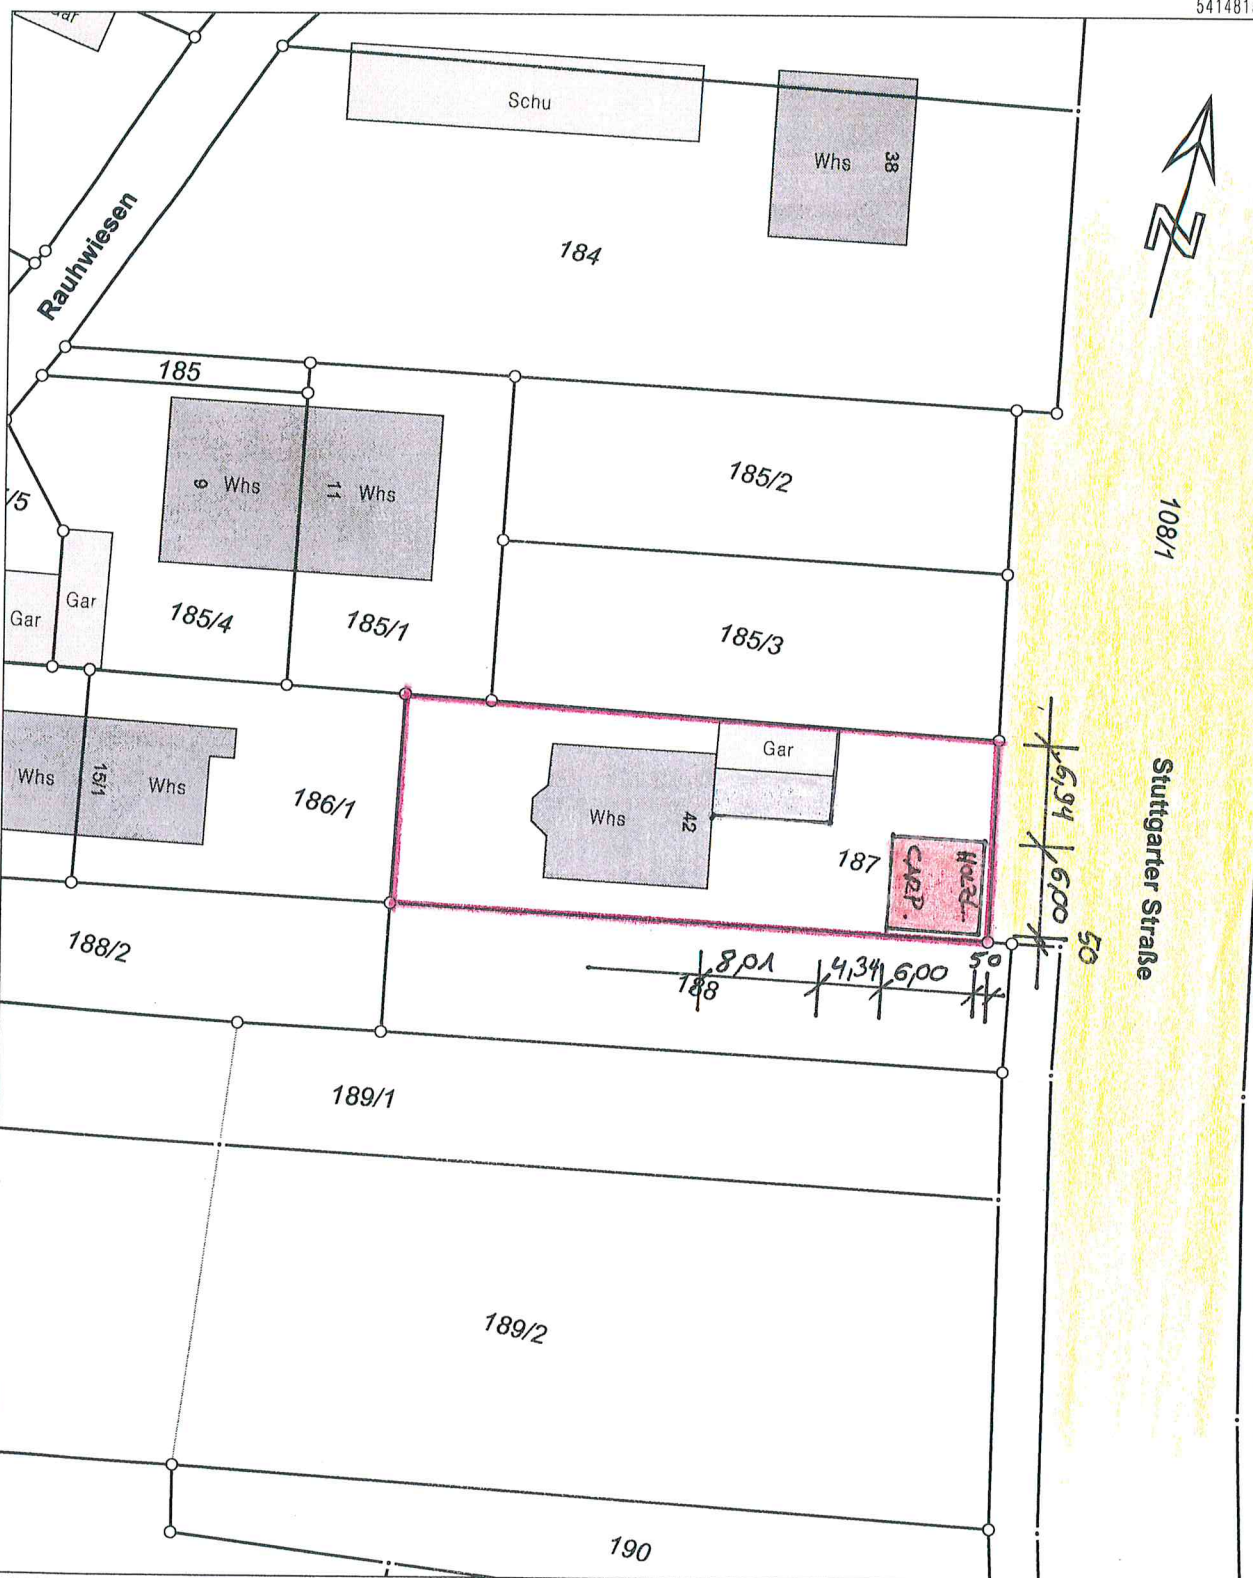


5414694.79

Maßstab 1:500

0 5 10 15 Meter

Die Basisinformationen und Basisdaten des Liegenschaftskatasters unterliegen dem Verwendungsvorbehalt nach § 2 Abs. 3 und 4 des Vermessungsgesetzes vom 1. Juli 2004 (GBl. S. 469, 509), zuletzt geändert durch Gesetz vom 30. November 2010 (GBl. S. 989). Sie dürfen vom Empfänger nur für den Zweck verwendet werden, zu dem sie übermittelt worden sind. Eine Verwendung für andere Zwecke ist nur zulässig, wenn die Vermessungsbehörde eingewilligt hat.

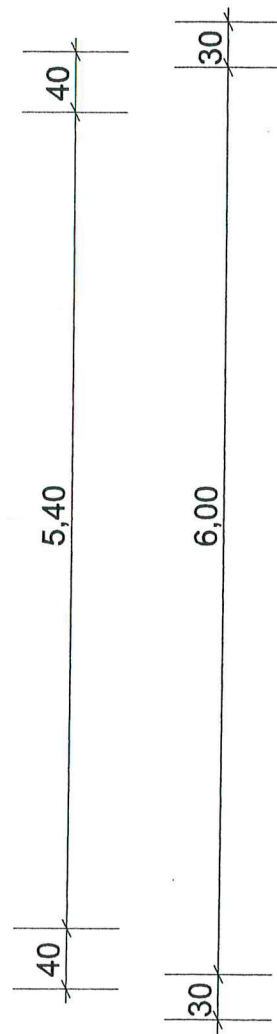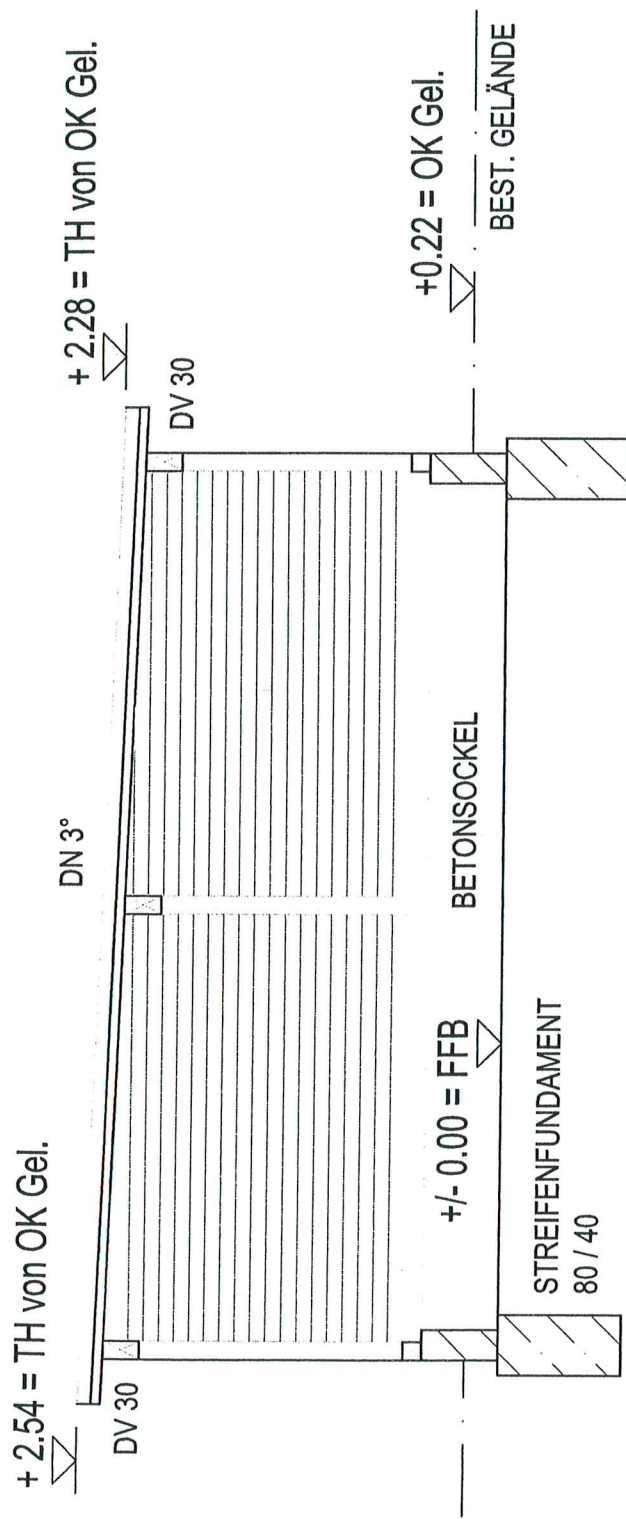


SNCHNITT A-A - M 1:50

+ 2.76 = von OK FFB



DV 30

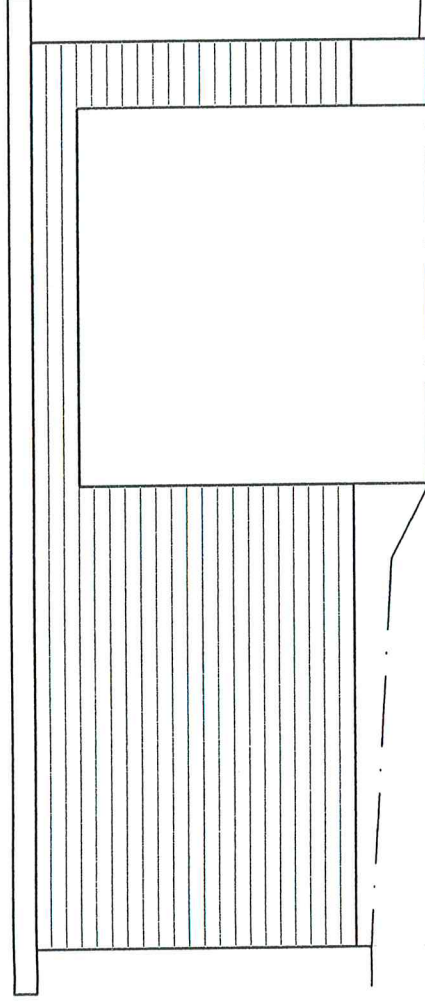


+/- 0.00 = FFB



BEST. GELÄNDE

ANSICHT NORD

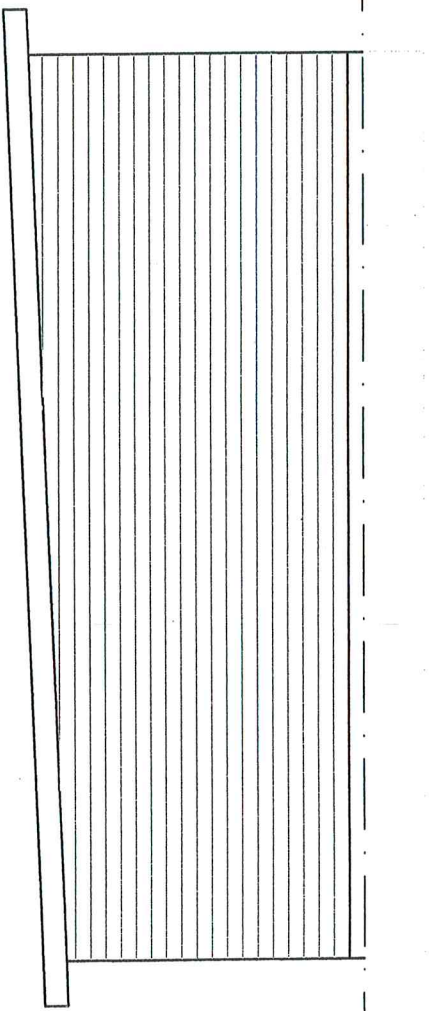

BEST. GELÄNDE

$\pm/- 0.00 = \text{FFB}$




ANSICHT OST

+ 2.50 = von OK FFB



DV 30

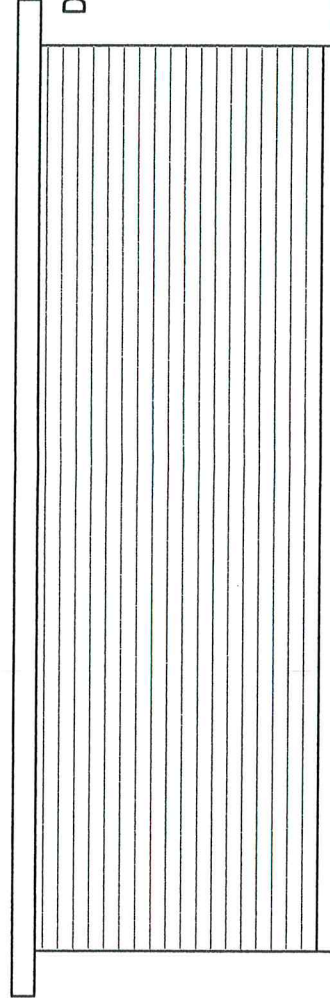

$\pm 0.00 = \text{FFB}$




BEST. GELÄNDE

ANSICHT SÜD

+ 2.76 = von OK FFB

+ 2.50 = von OK FFB

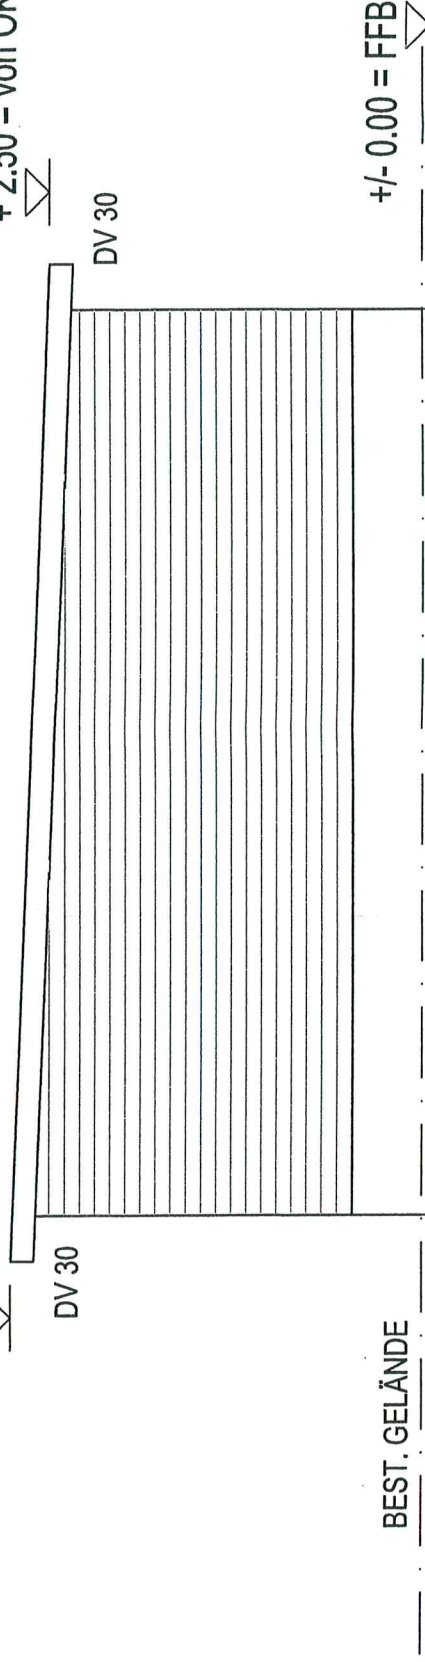

ANSICHT WEST