


LAGEPLAN

Auszug aus dem Liegenschaftskataster
— Zeichnerischer Teil (§ 2 Bau Vorl VO) —

WA	II	1190
0.4	(06)	Prof. I
	SD 28-35°	
Max. 2 WE		

WA	II	
0.4	(06)	
	SD 28-35°	
Max. 2 WE		

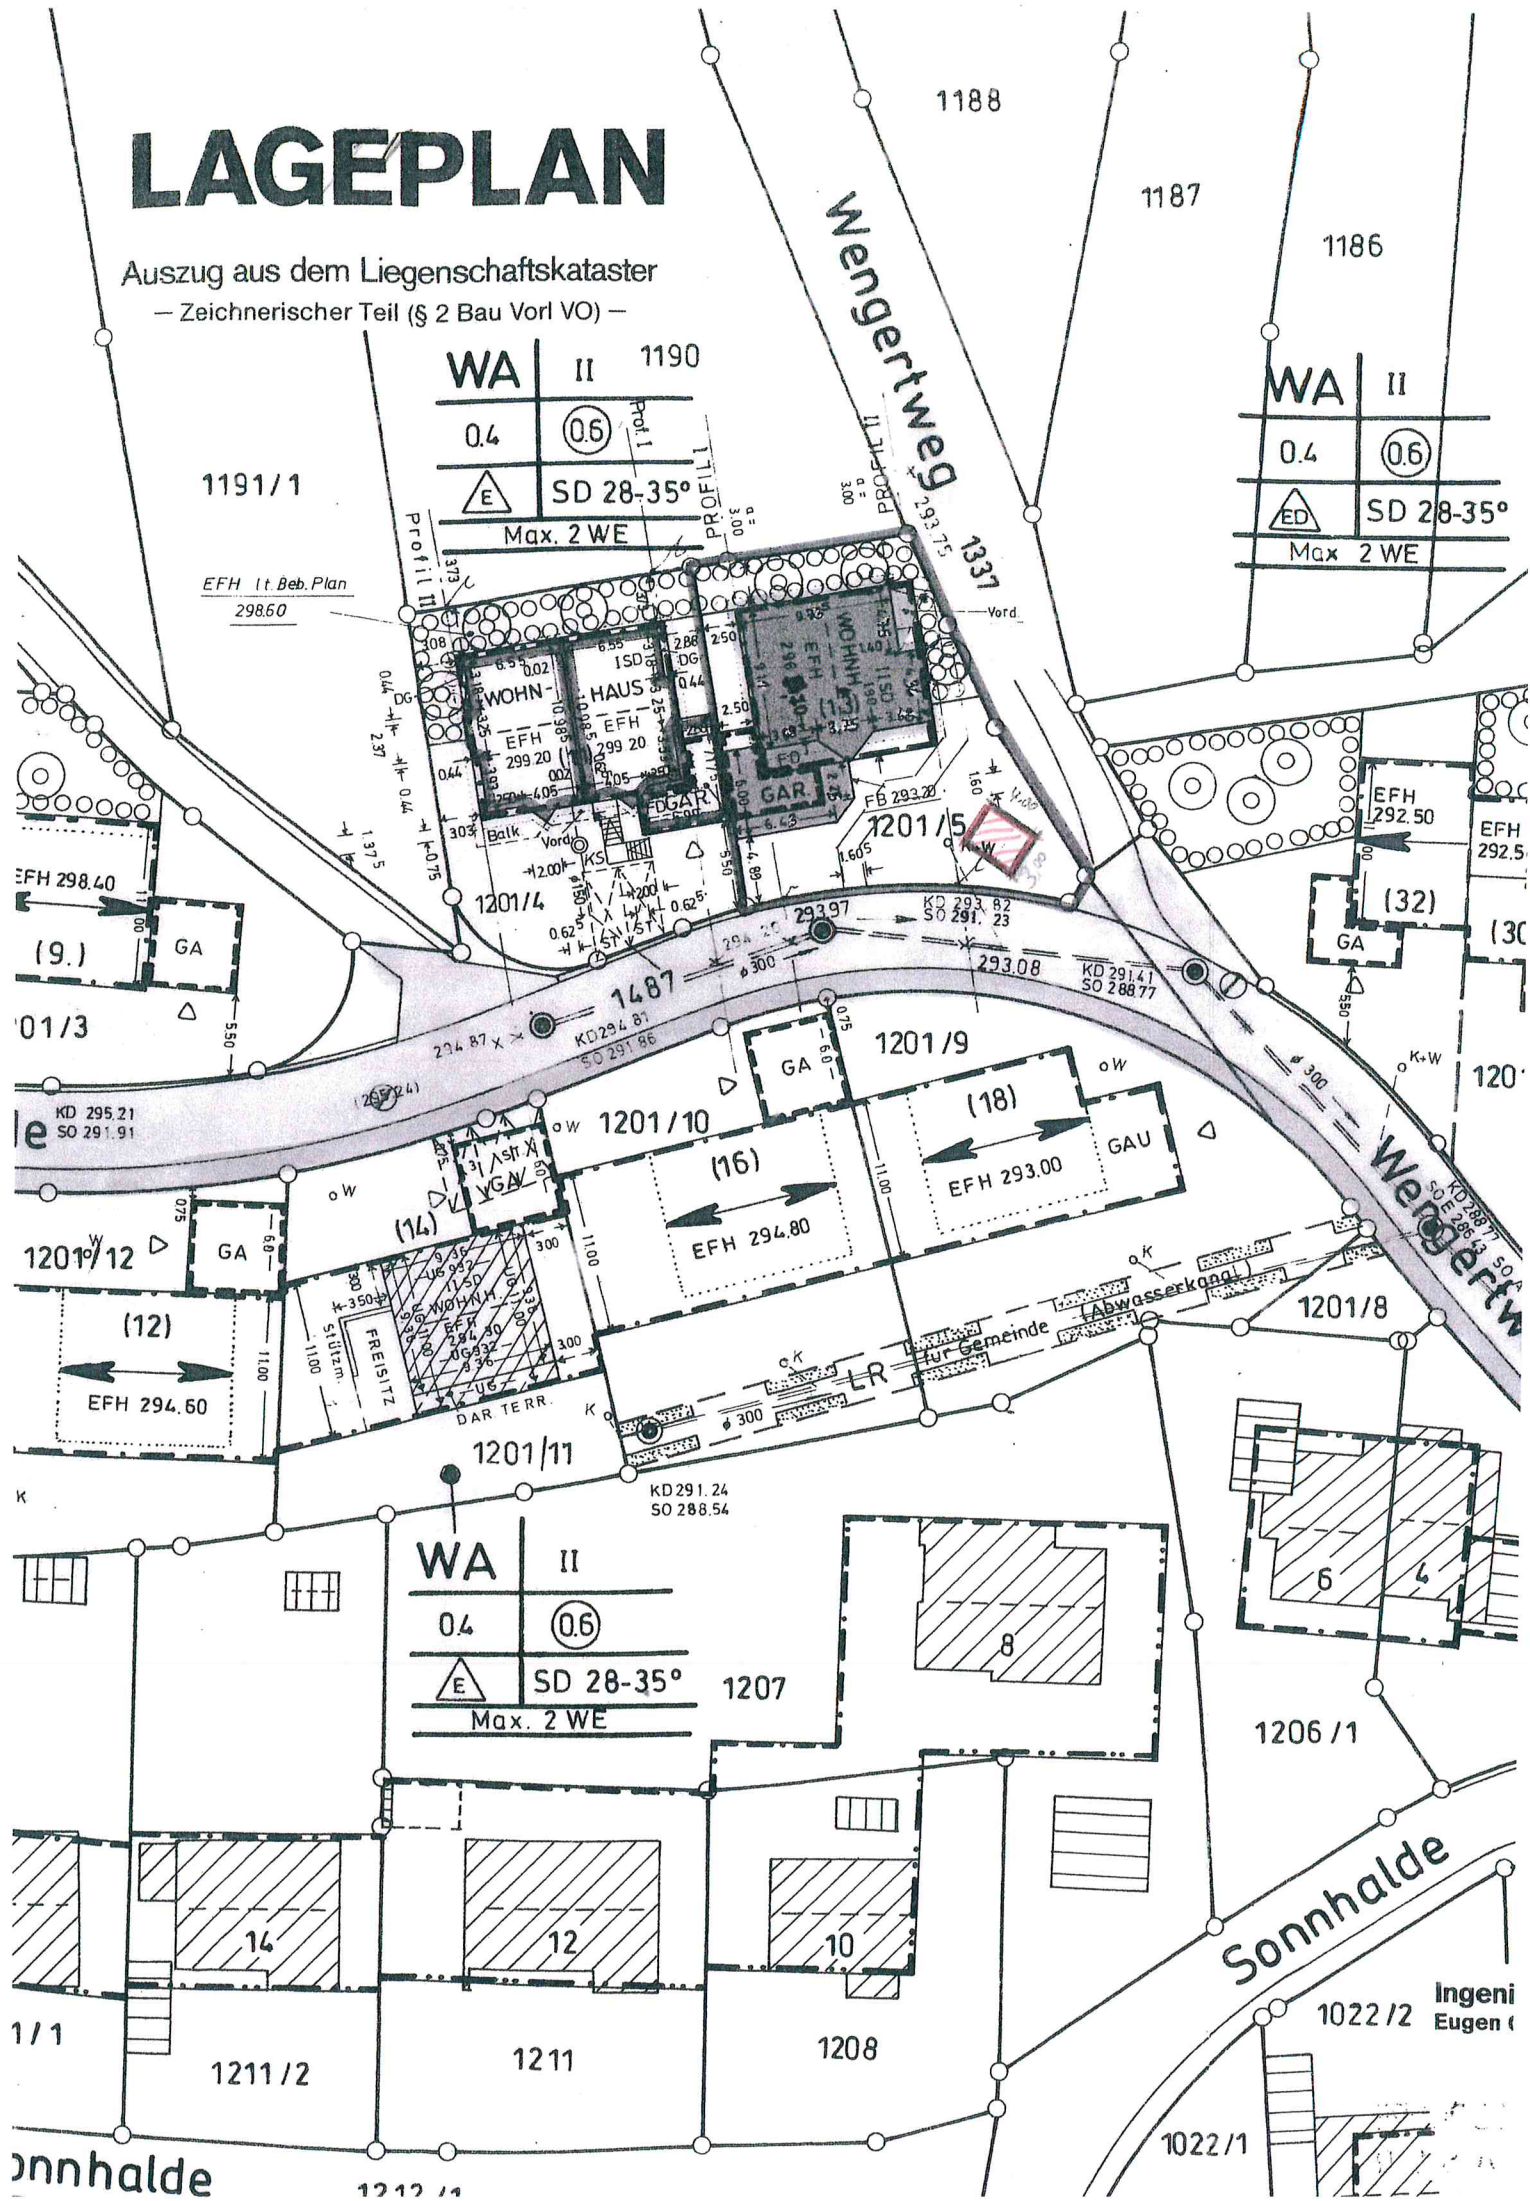

Grundriss Ansicht 1:100

