



LAGEPLAN

Auszug aus dem Liegenschaftskataster
— Zeichnerischer Teil (§ 4 LBO VVO) —

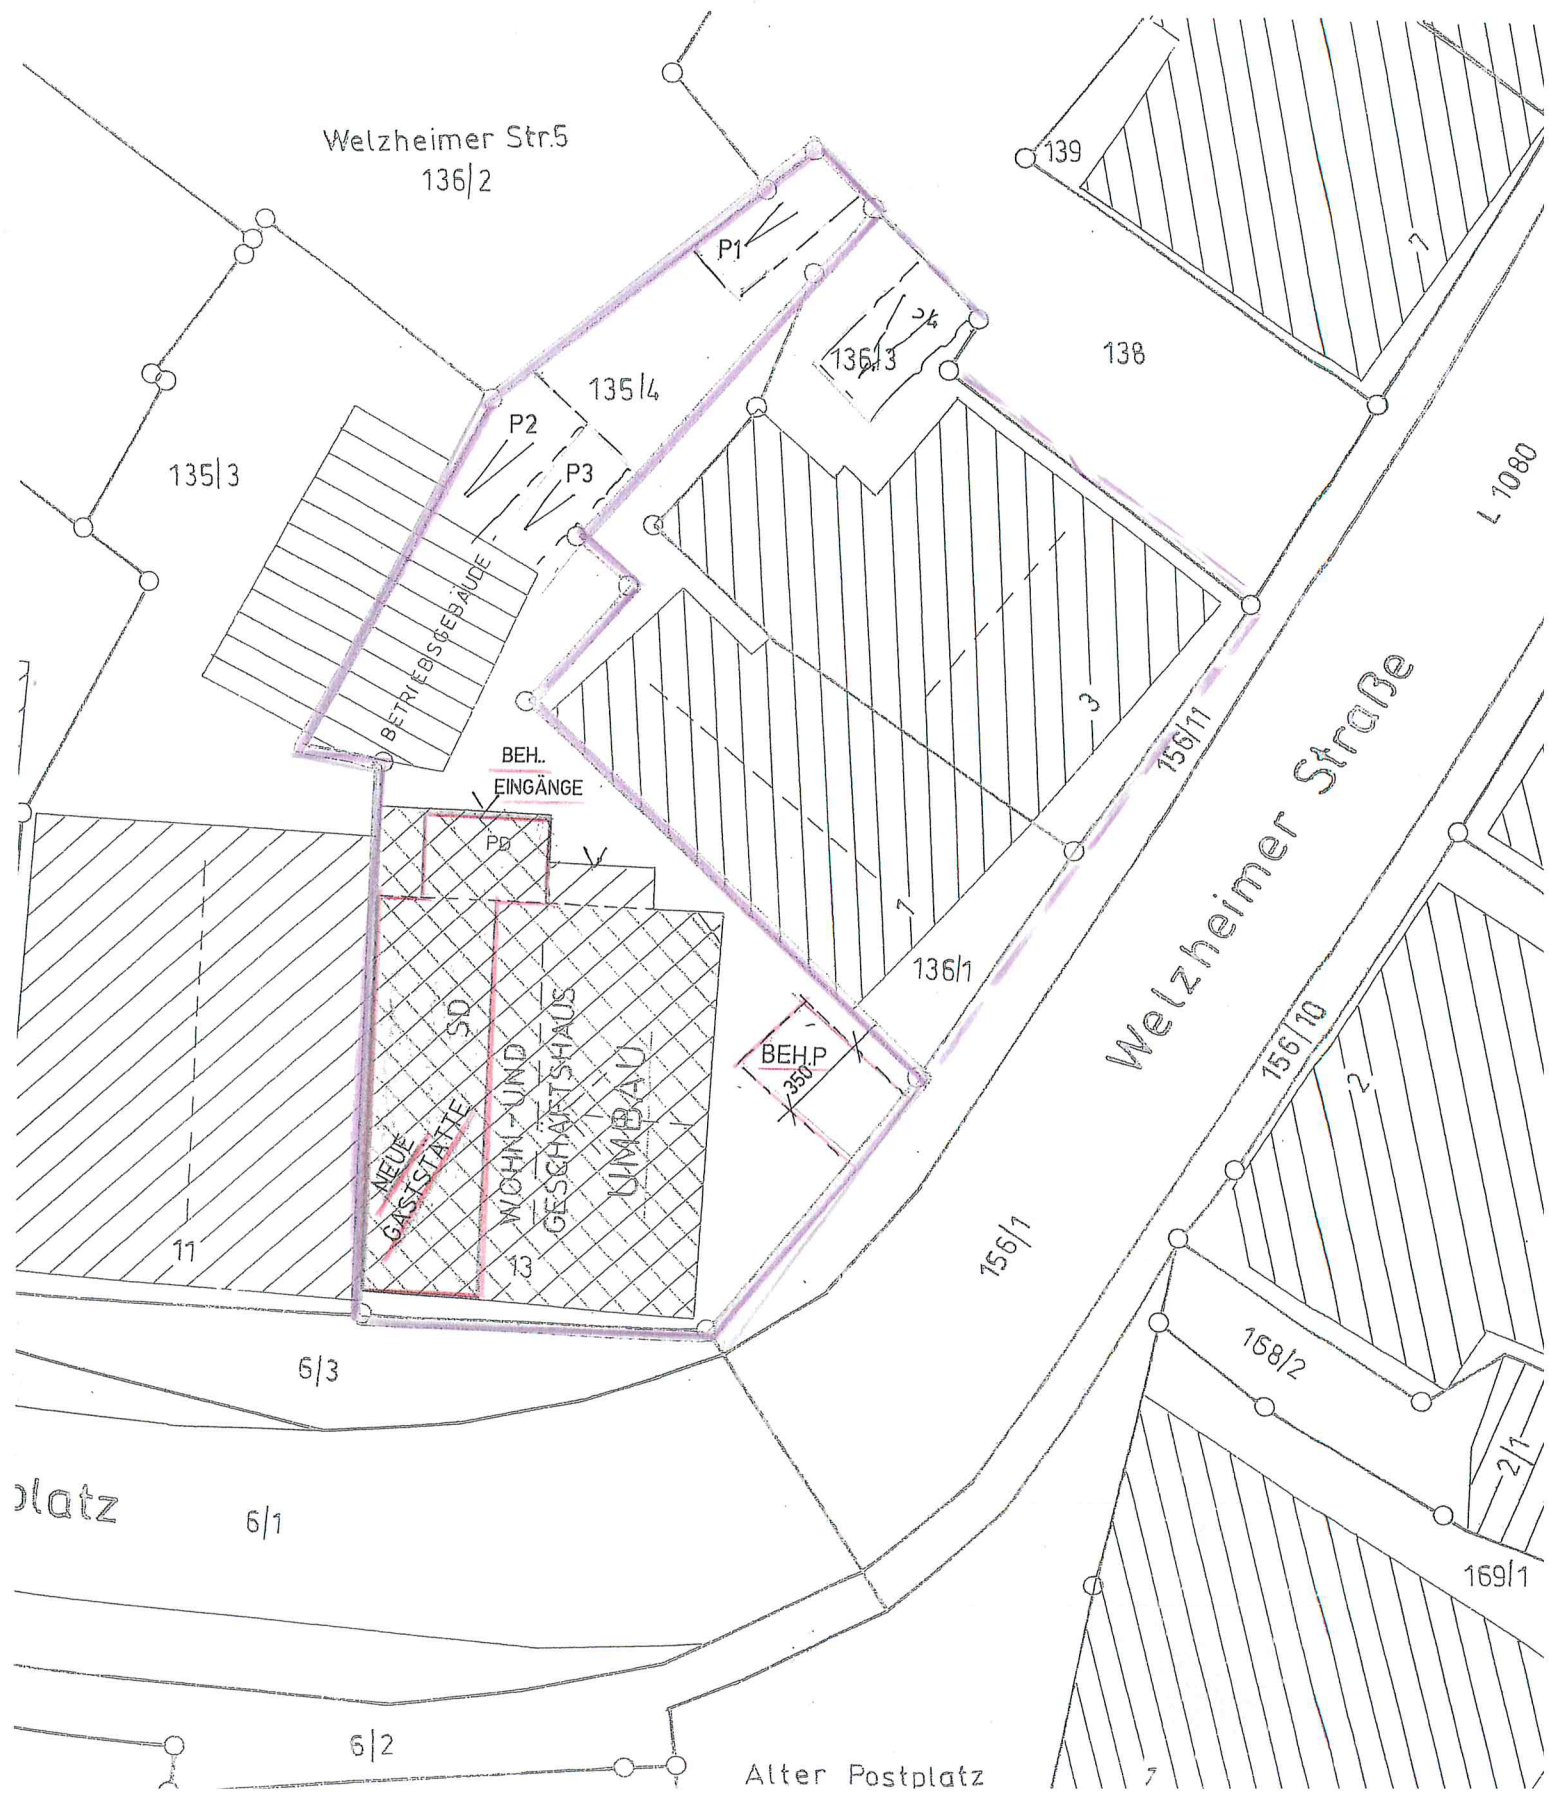

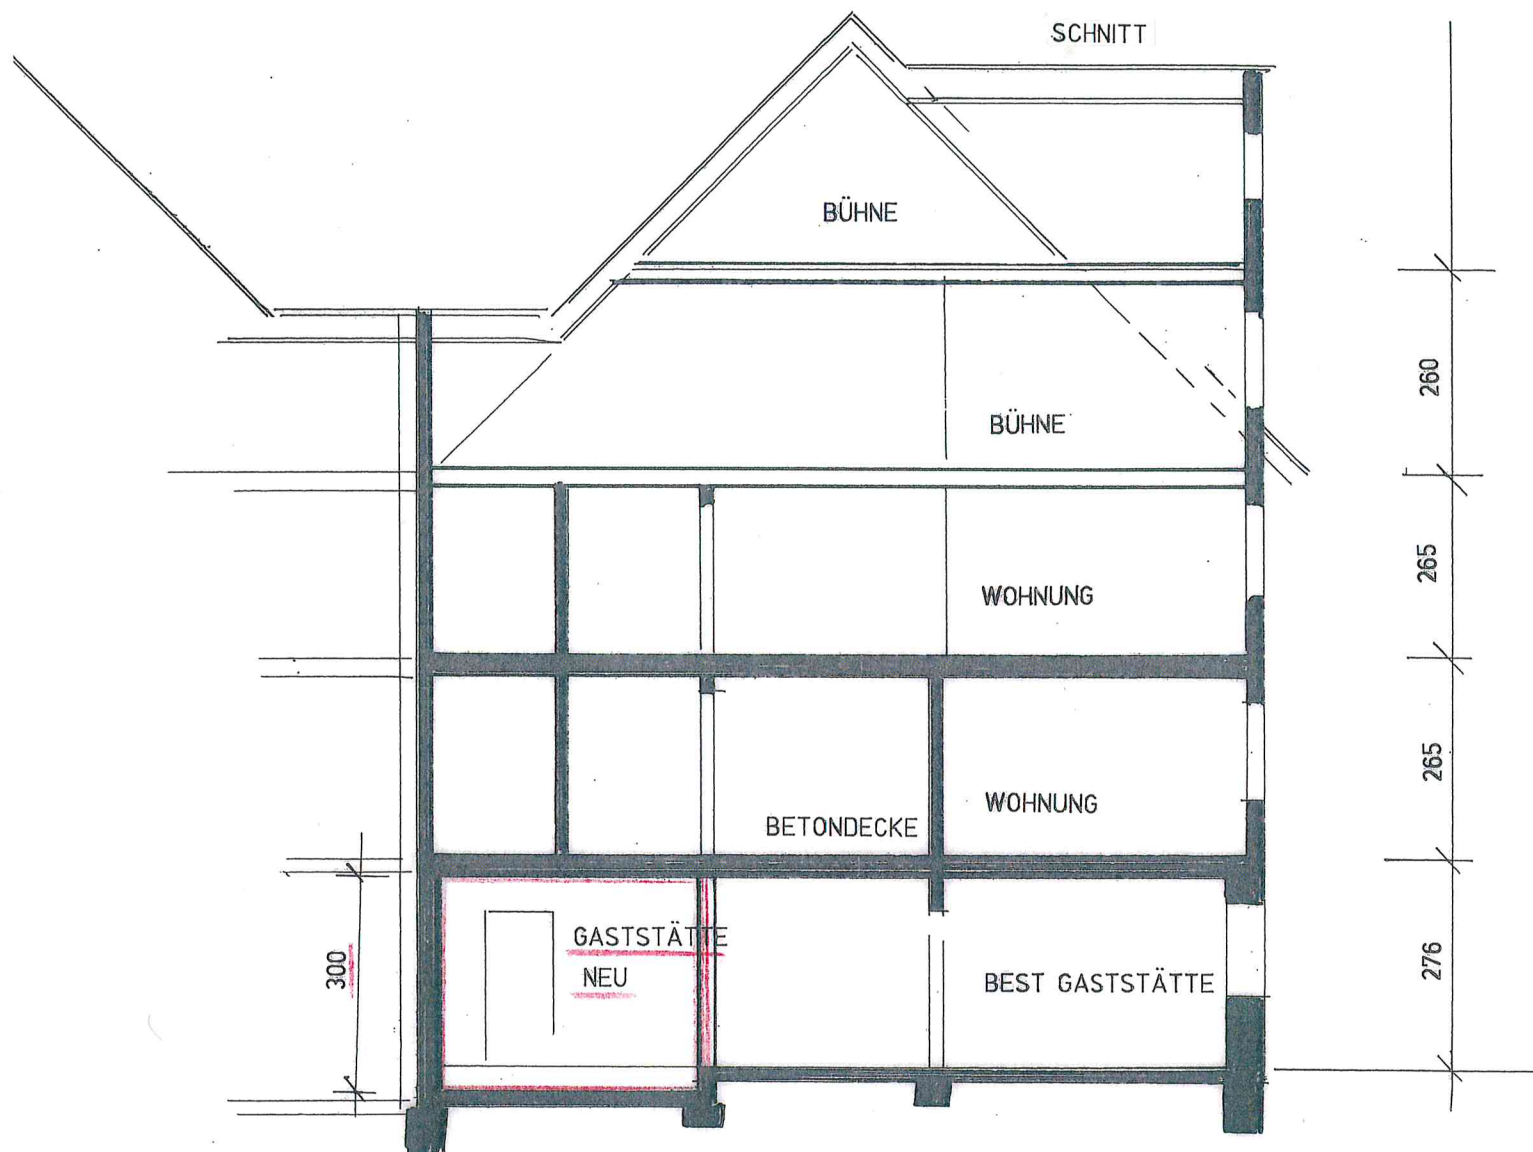


SÜDANSICHT



EINGANG



BESTEH. GASTSTÄTTE

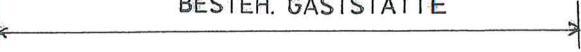

NORDANSICHT



2.RTW