



LAGEPLAN -

zeichnerischer Teil zum
Bauantrag (§ 4 LBOVVO)

Kreis: Rems-Murr-Kreis

Gemeinde: Rudersberg

Gemarkung: Rudersberg Flur 4 (Oberndorf)

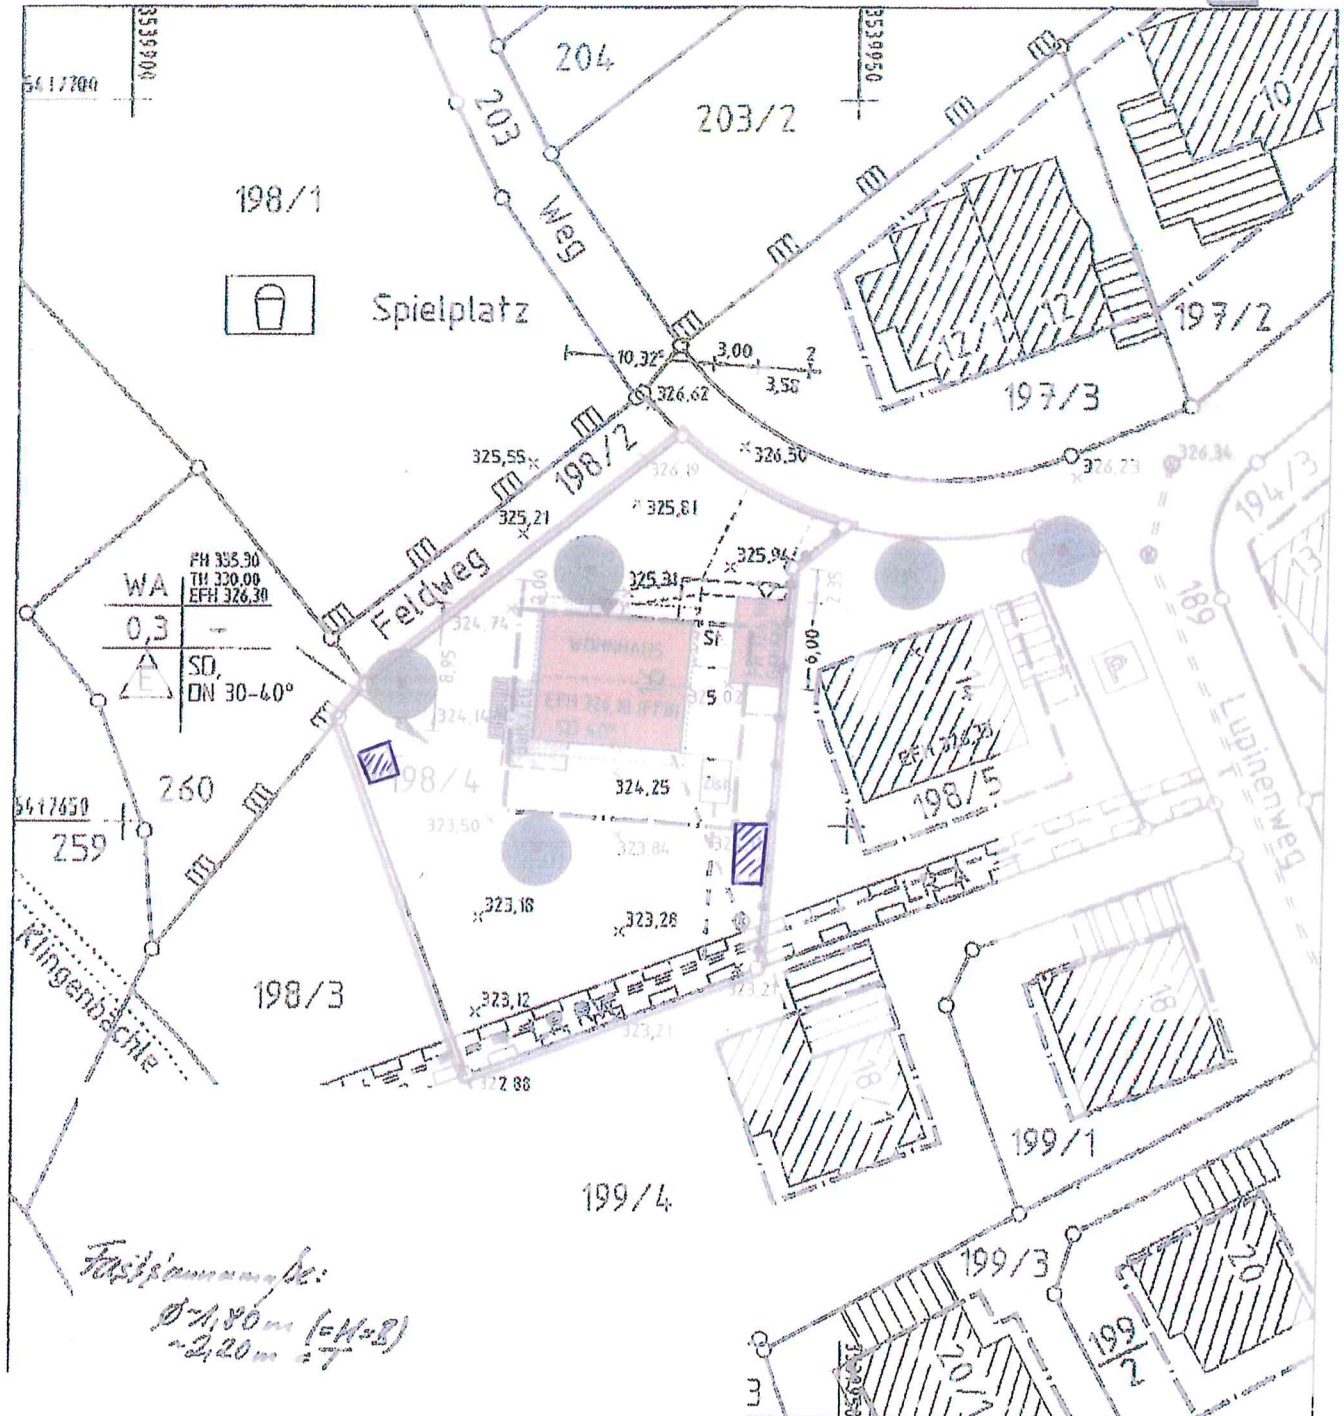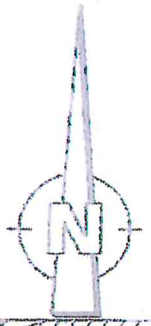

Gartenhausgröße:

B: 3m (max)

T: 2,5m (max)

H: 2,5m (max)

