
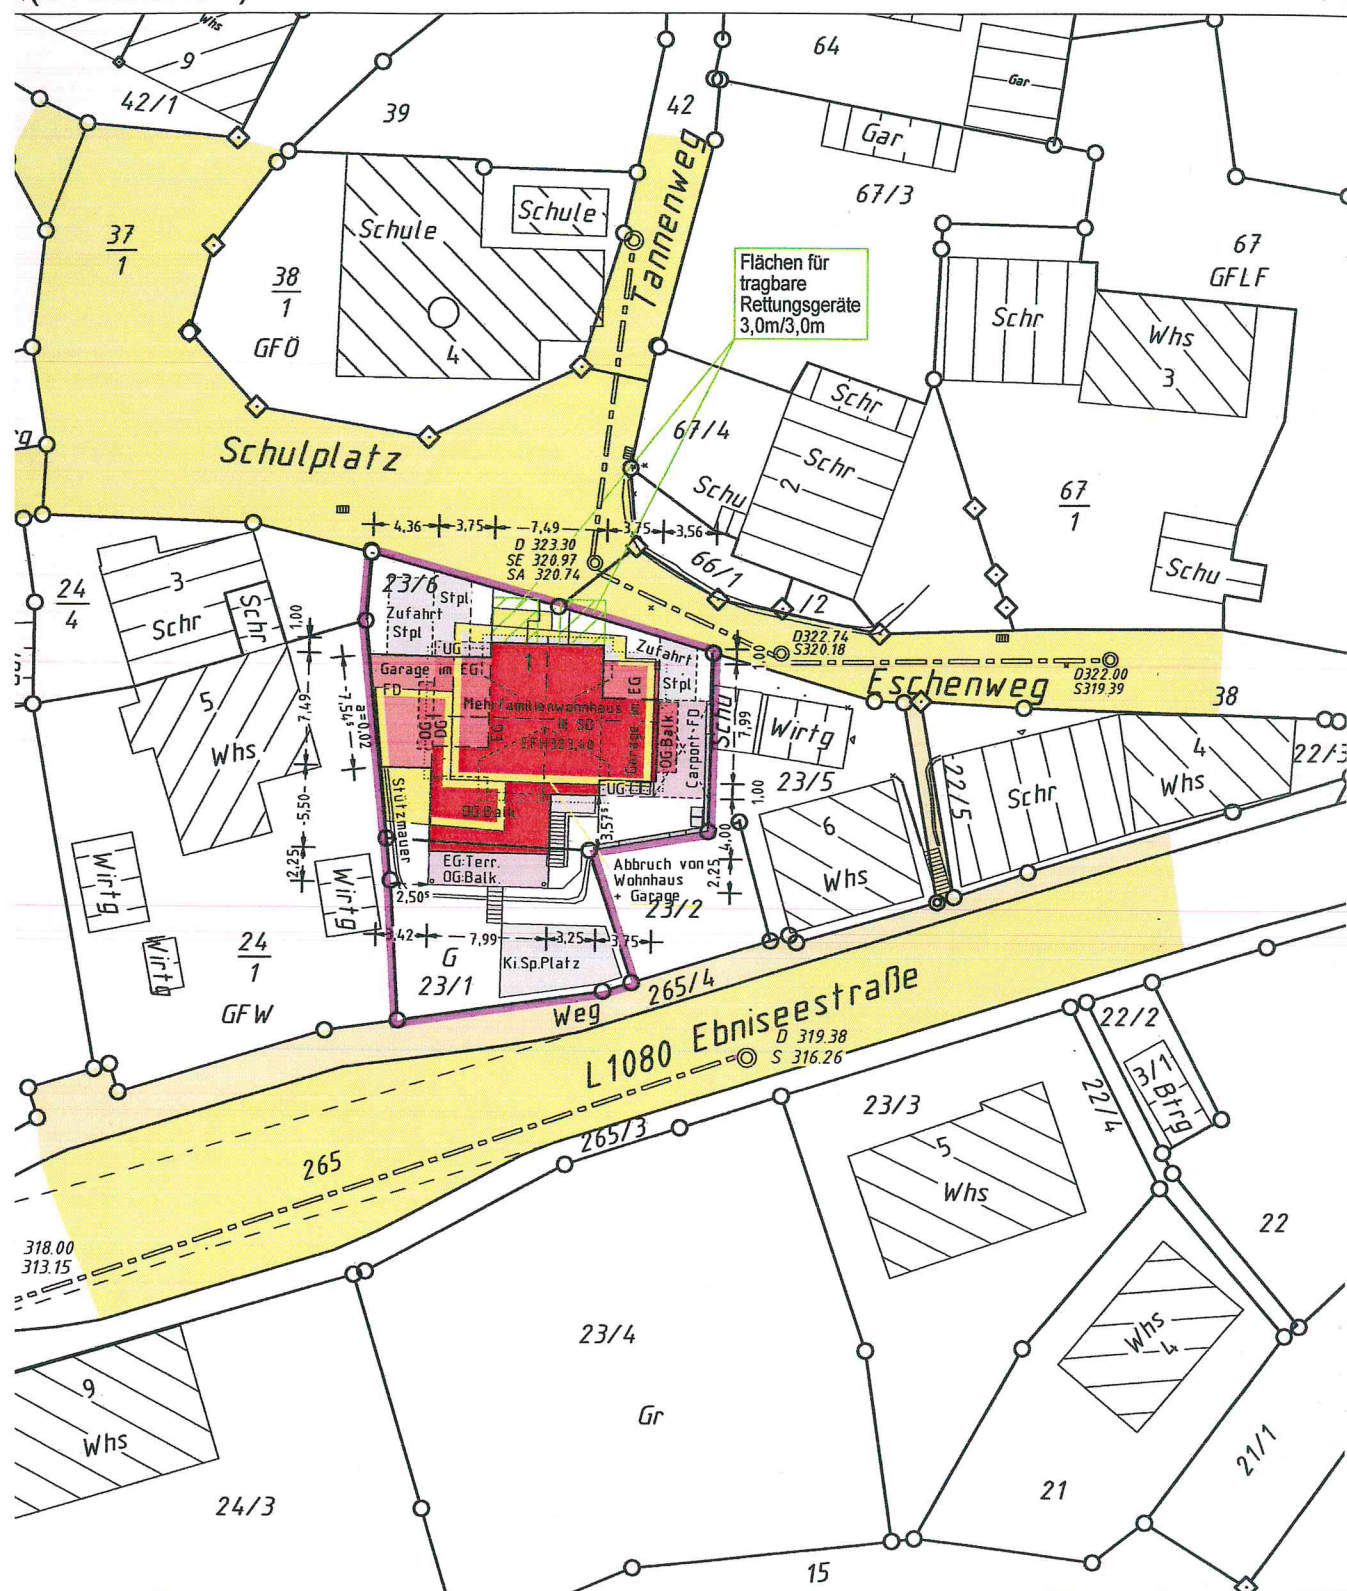



AGEPLAN

Auszug aus dem Liegenschaftskataster
Zeichnerischer Teil zum Bauantrag (§ 4 LBOVVO)


i-Murr Kreis
Gemeinde Rudersberg
Ortschaft Rudersberg
(Klaffenbach)

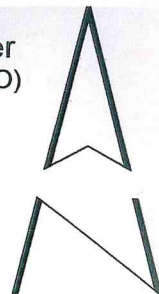

SCHNITT A-A

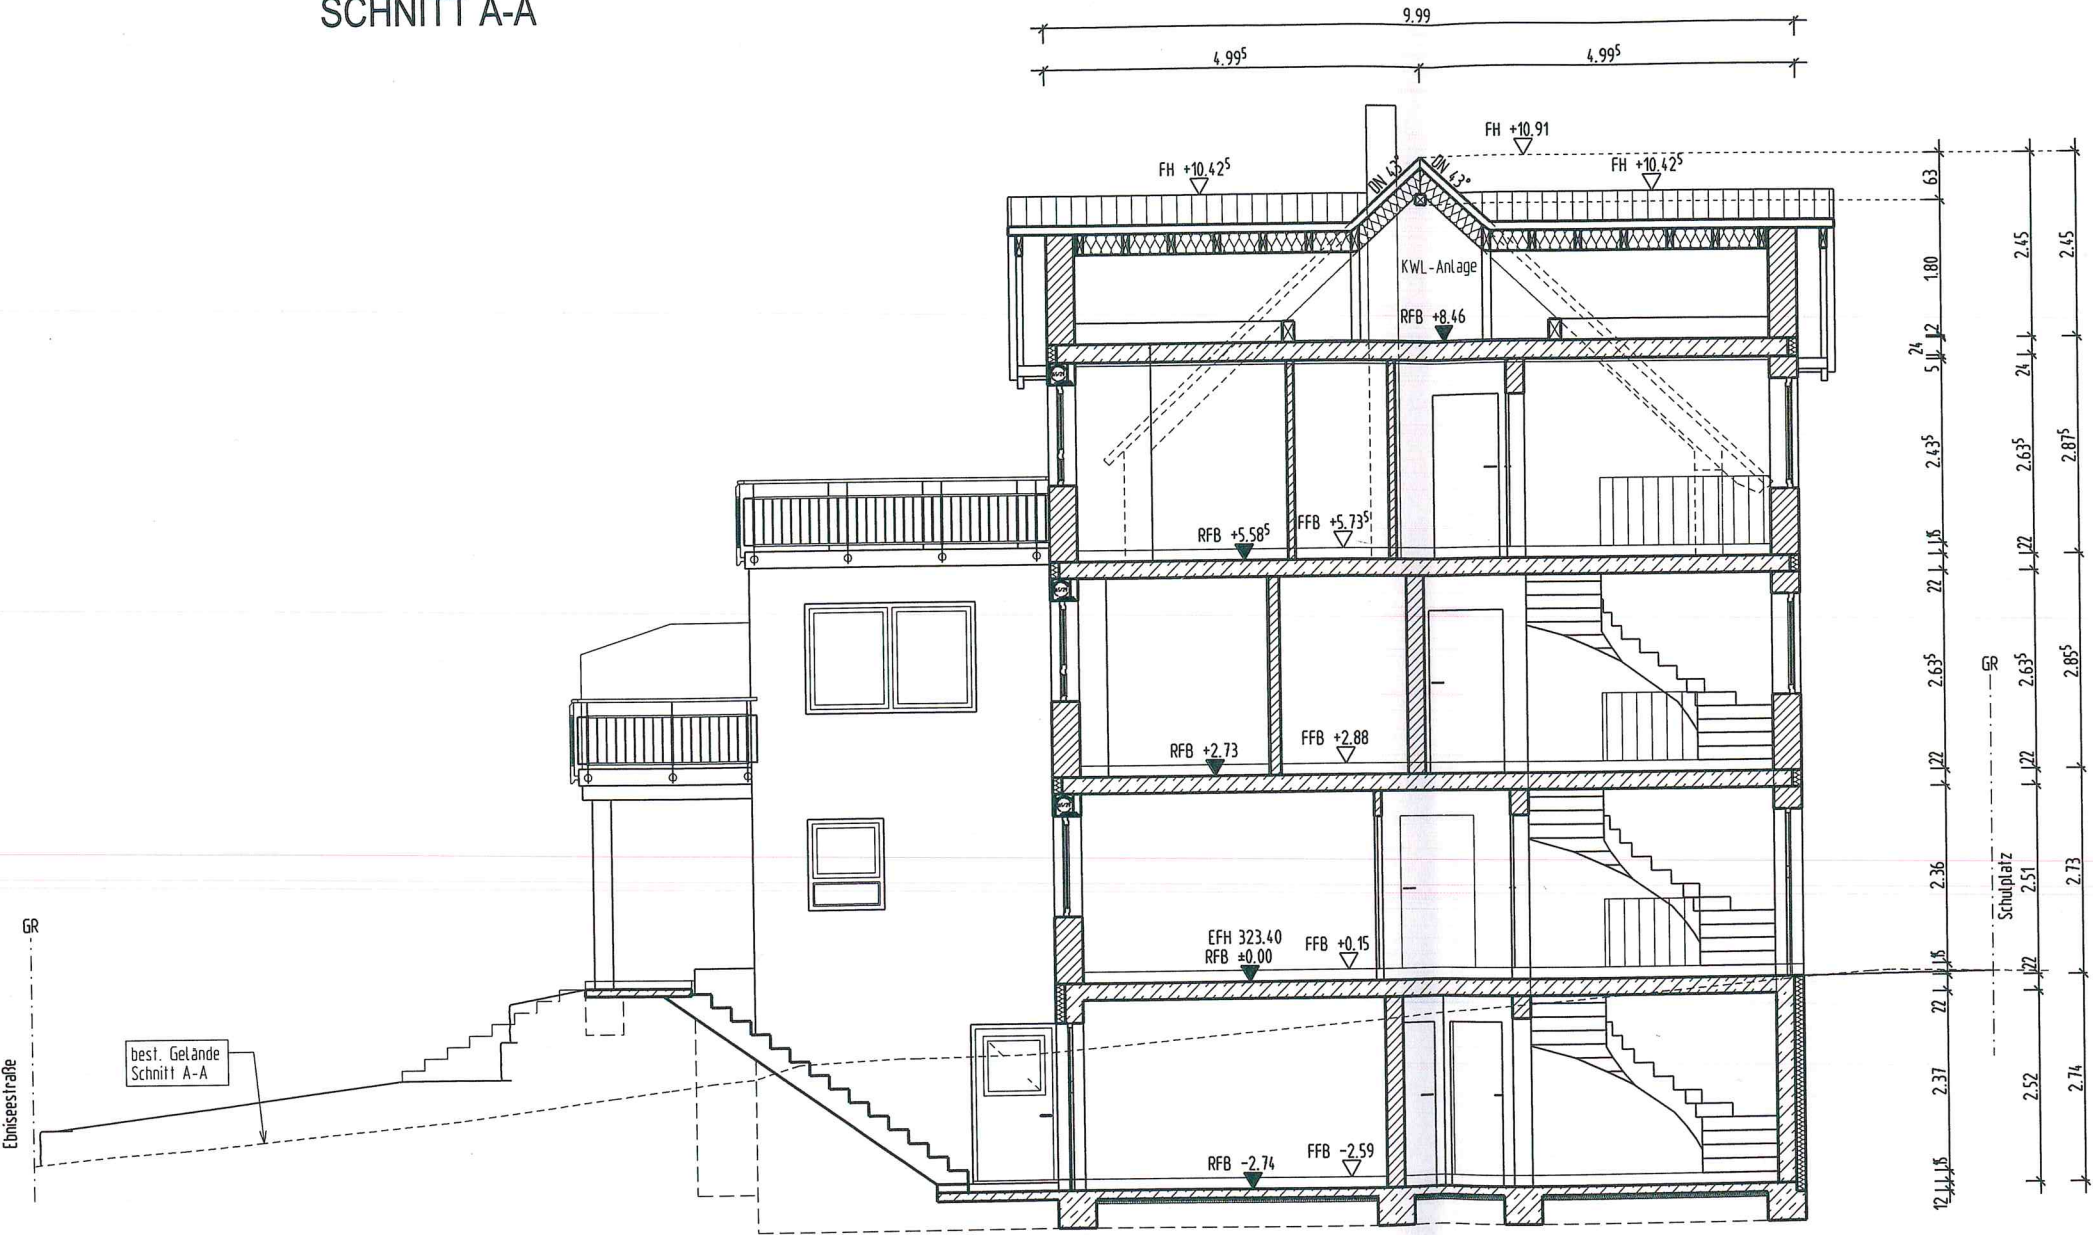

SCHNITT B-B

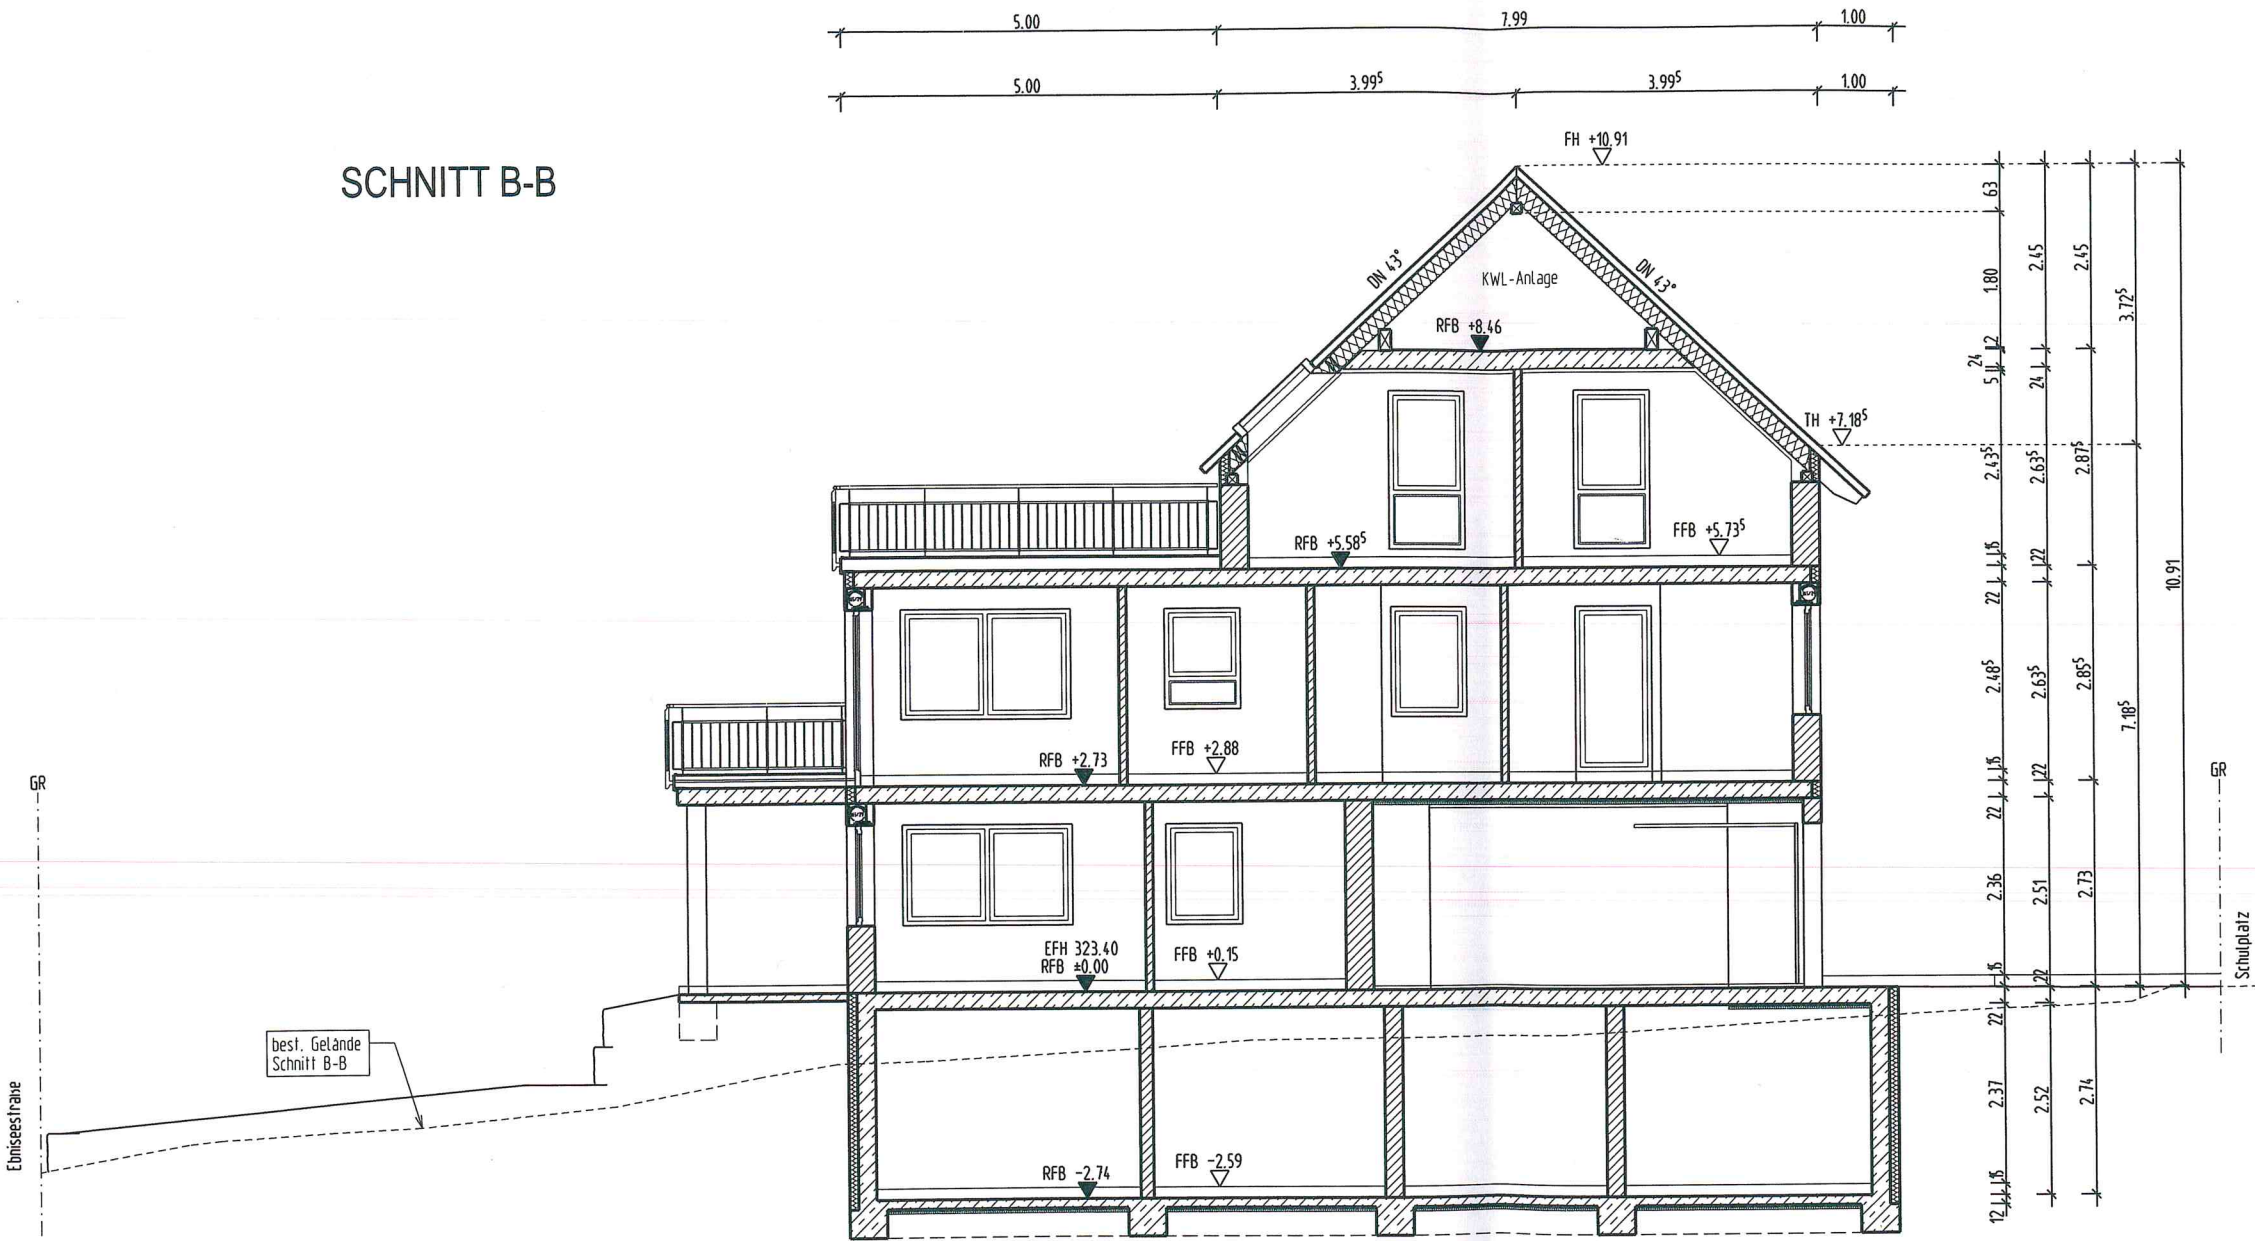

SICHT NORD

FH +10.91

FH +10.425

DN 26°

DN 28°

TH +8.435

TH +7.185

2. Rettungsweg
Offnungsmaß
b/h = 90/120

2. Rettungsweg
Offnungsmaß
b/h = 90/120

EFH 323.40
RFB ±0.00

best. Gelände GR

best. Gelände HG

GR


+2.62

+2.725


GR

FH +10.91


ANSICHT WEST

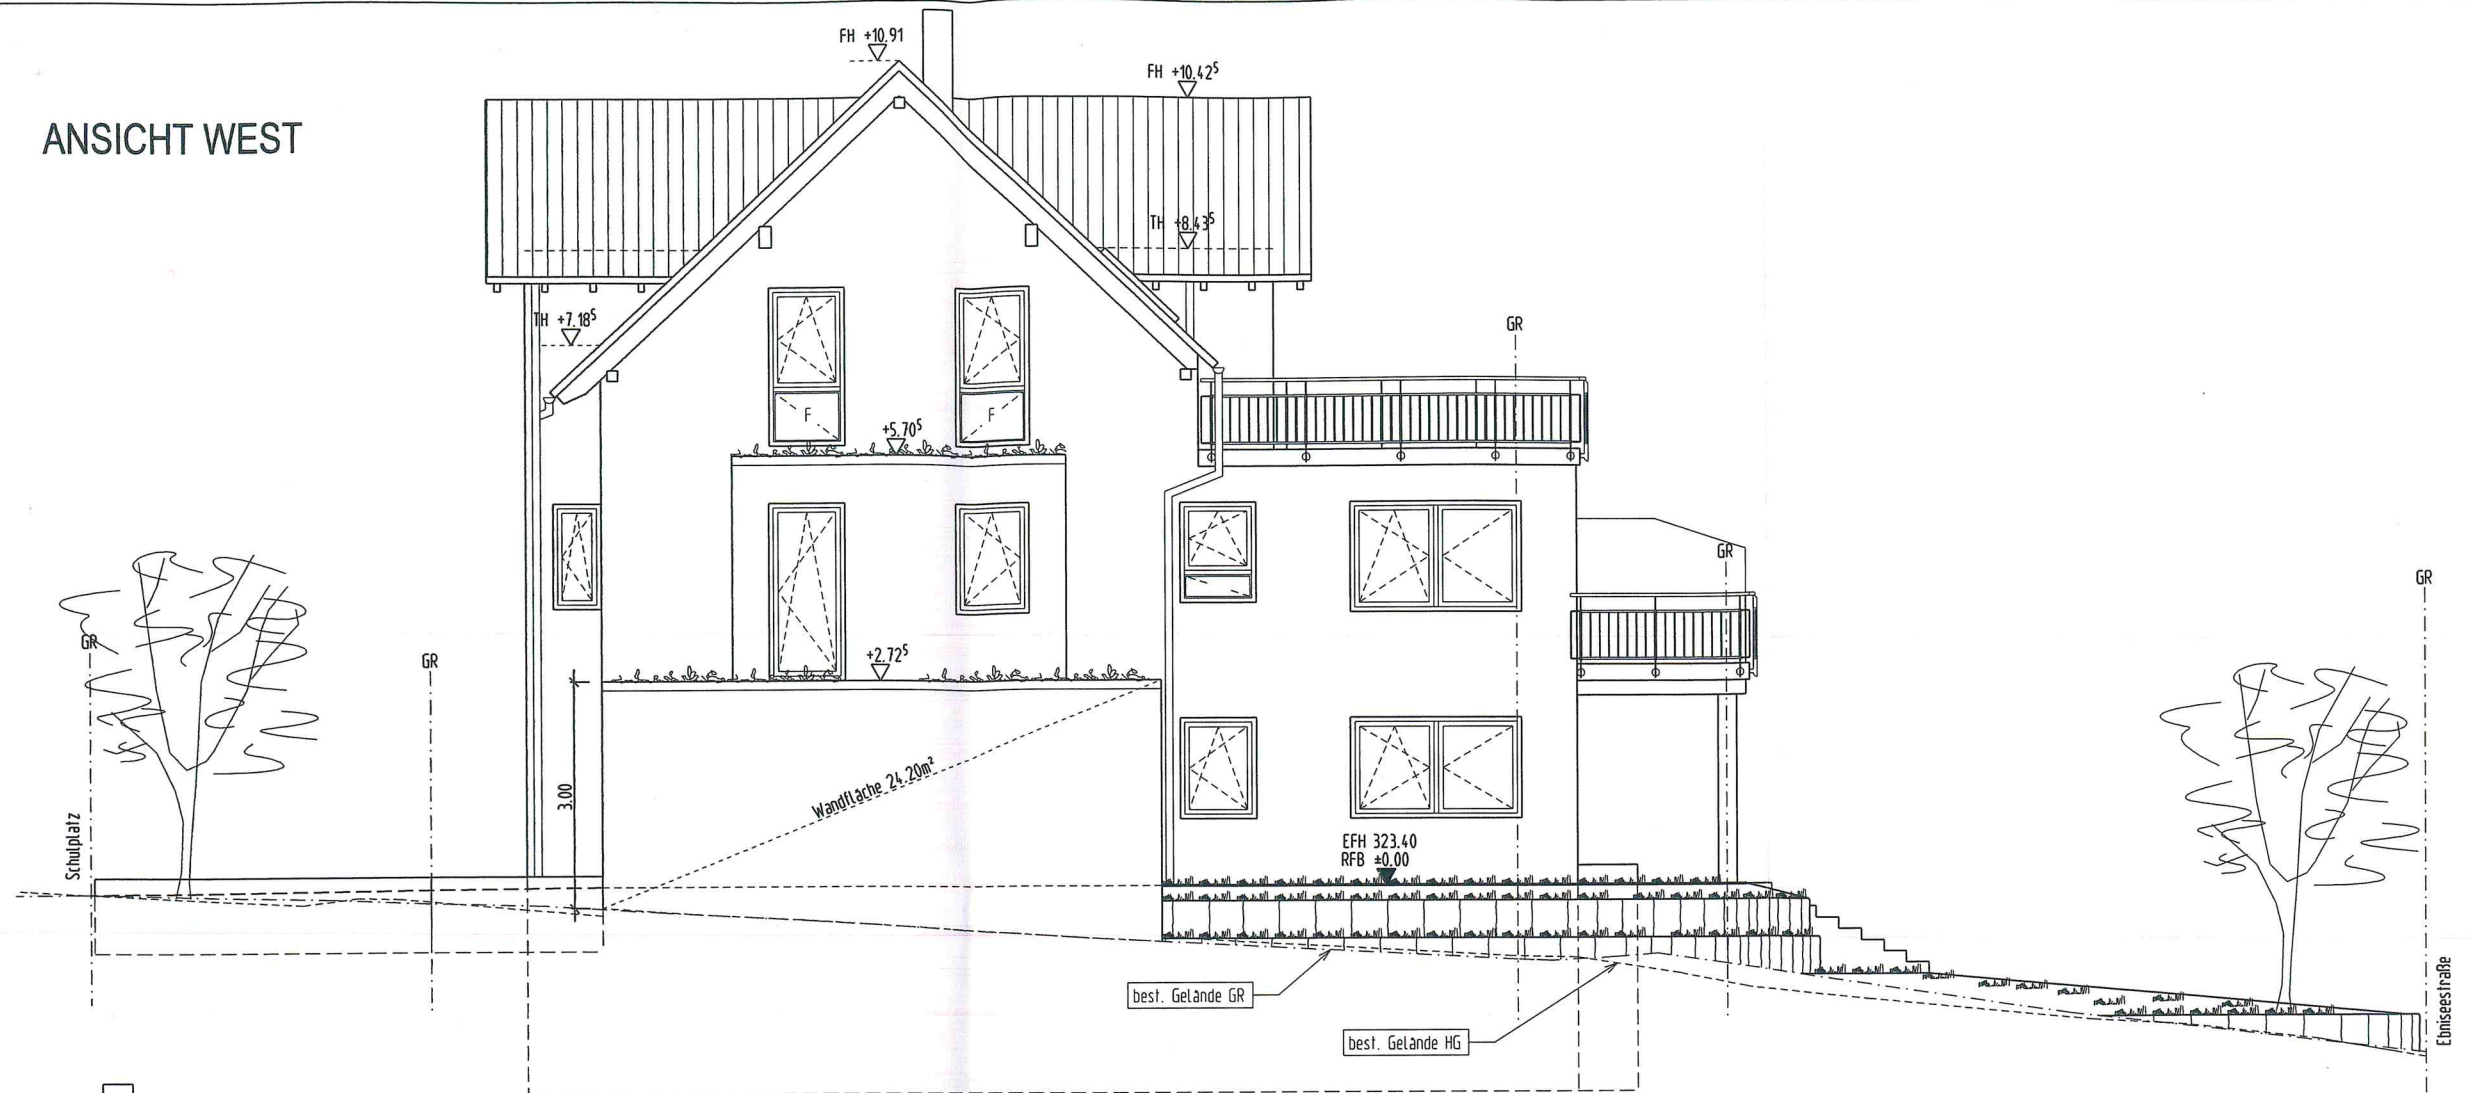

ANSICHT SÜD

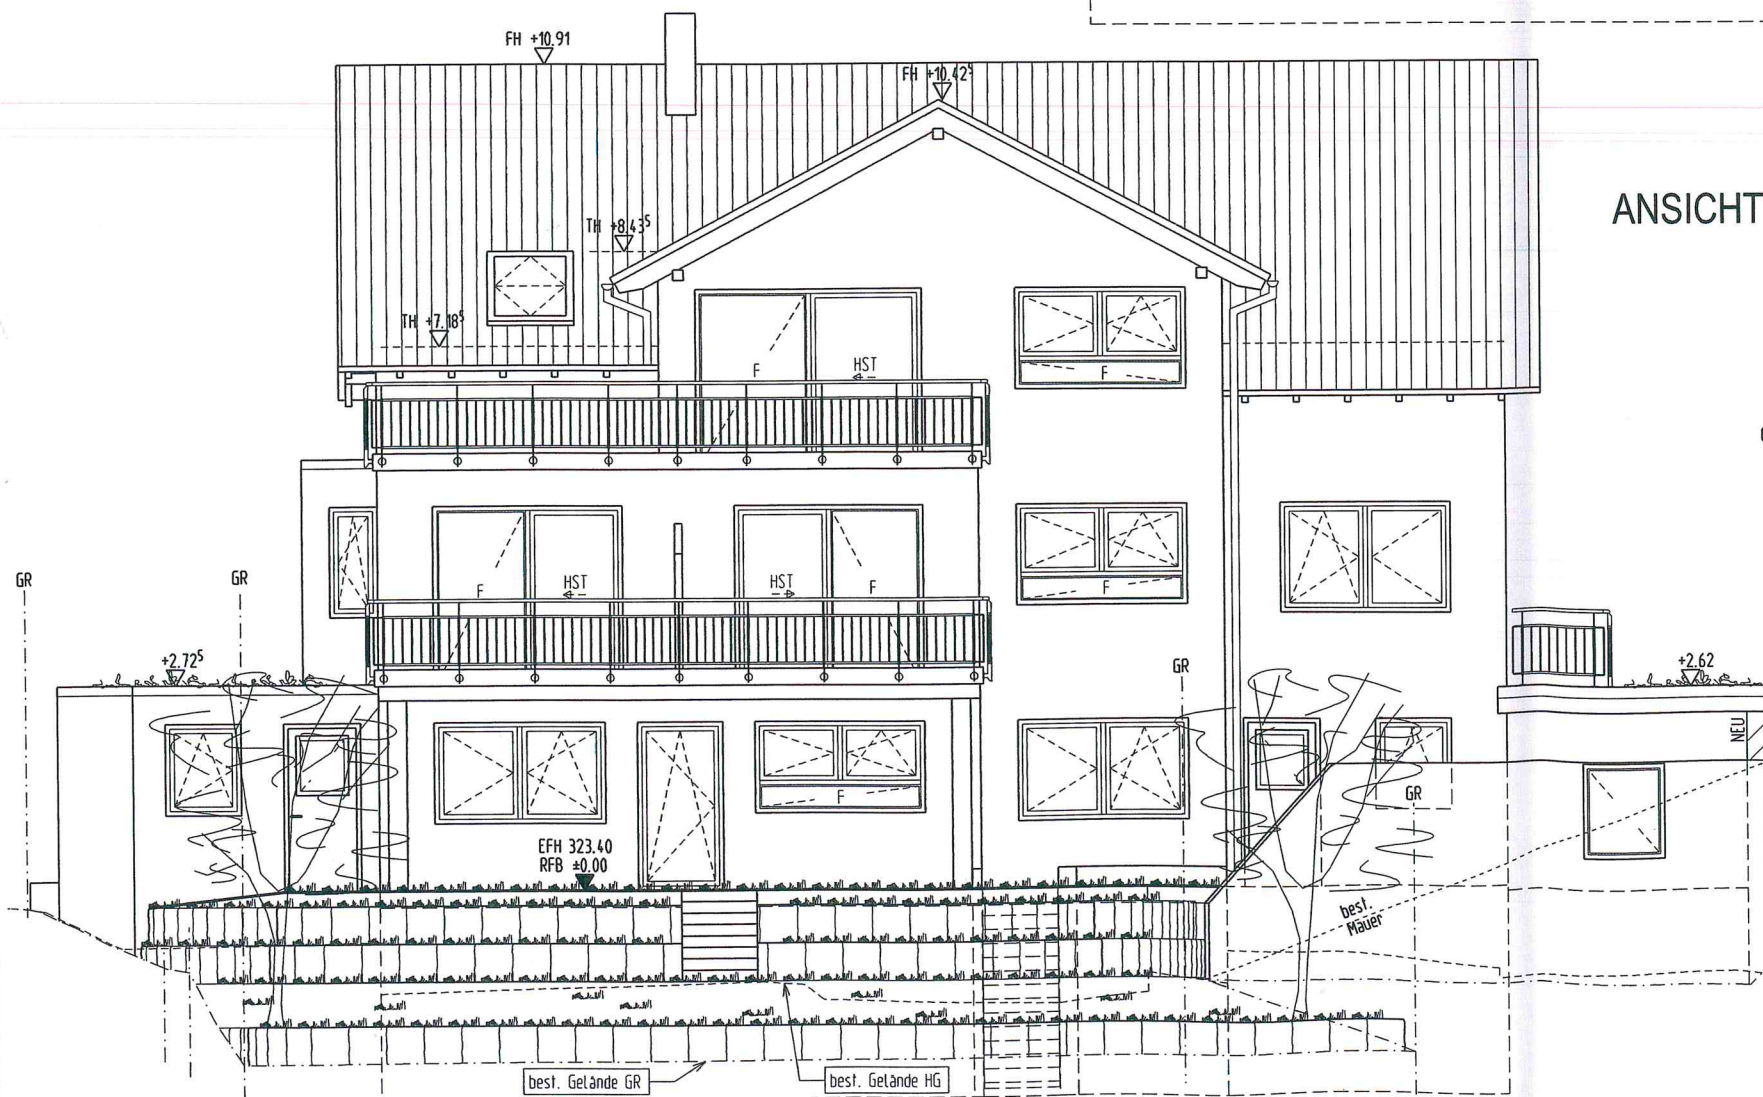

ANSICHT NORD

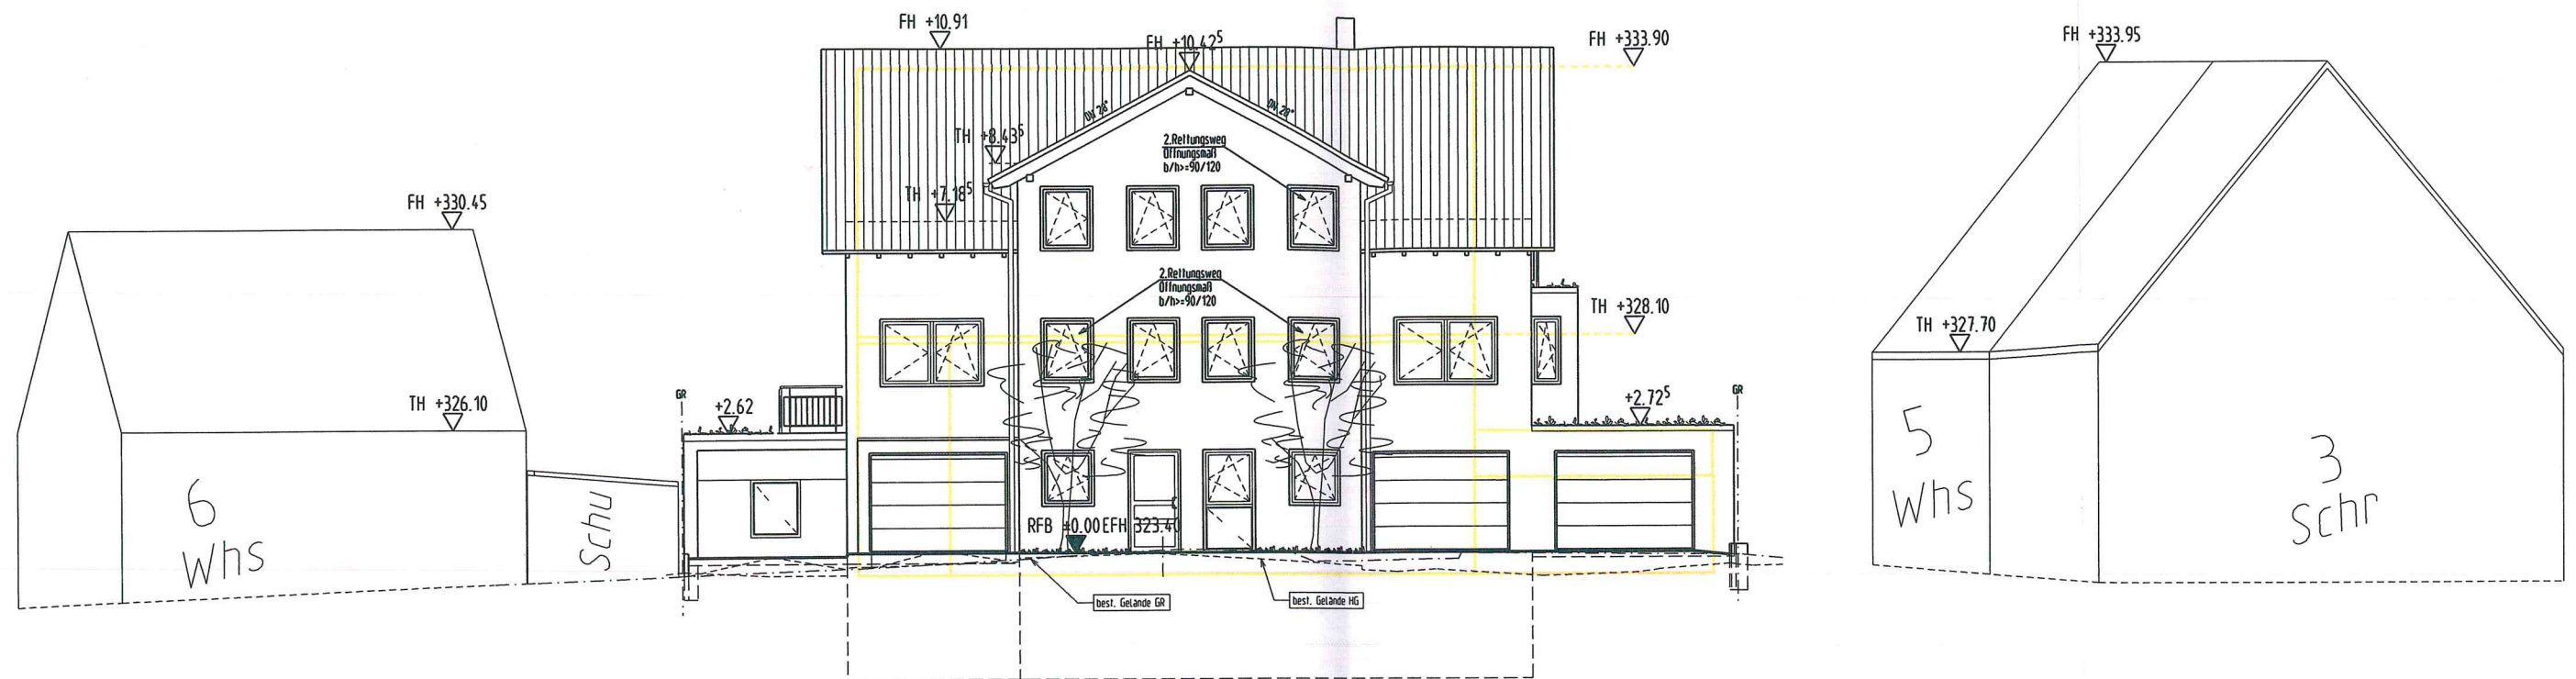

● Abbruch