

Vermessungsverwaltung Baden-Württemberg

Landratsamt Rems-Murr-Kreis

Vermessungsbehörde

Stuttgarter Straße 110  
71332 Waiblingen


## Auszug aus dem Liegenschaftskataster

Liegenschaftskarte 1 : 500

Erstellt am 09.08.2016

Flurstück: 1904  
Flur:  
Gemarkung: Steinenberg

Gemeinde: Rudersberg  
Kreis: Rems-Murr-Kreis  
Regierungsbezirk: Stuttgart




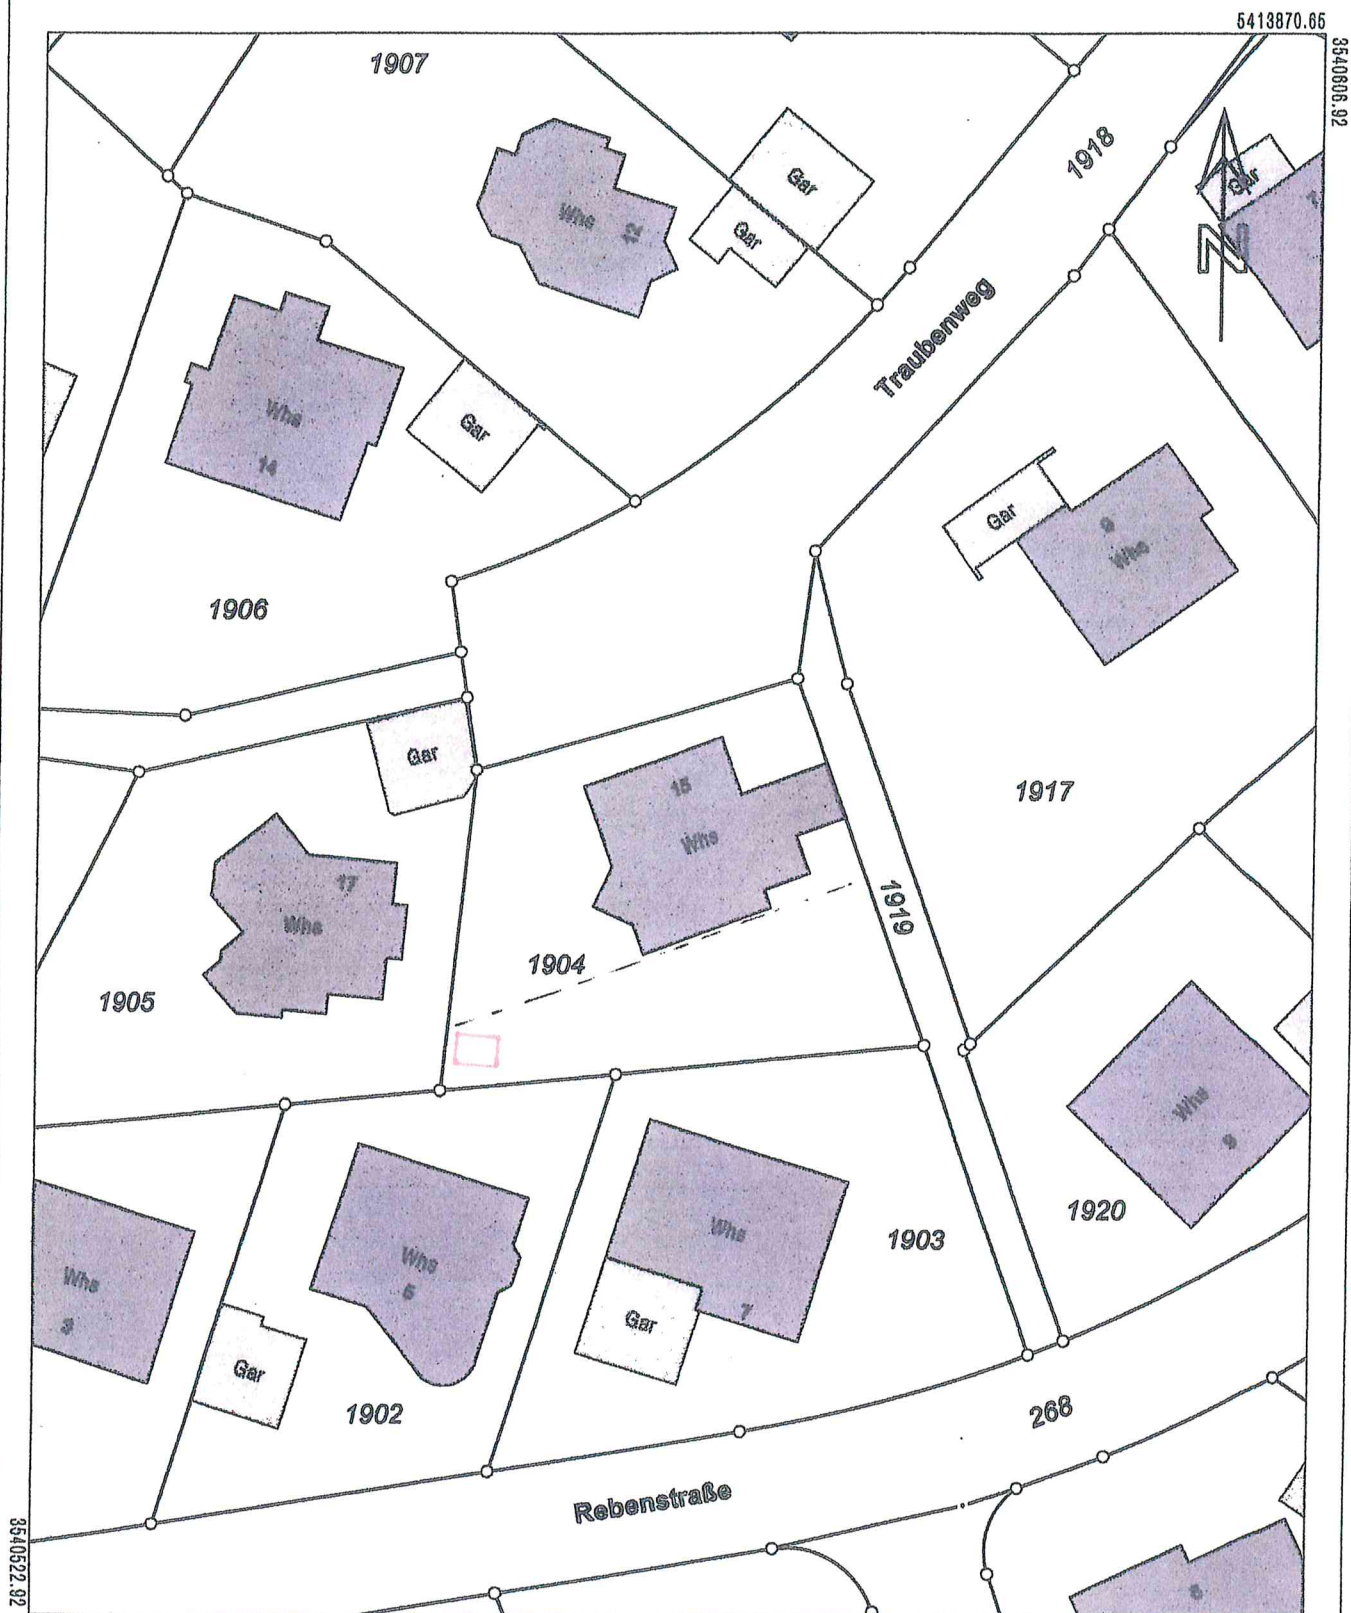


5413767.15

Maßstab 1:500

0 5 10 15 Meter

Die Basisinformationen und Basisdaten des Liegenschaftskatasters unterliegen dem Verwendungsvorbehalt nach § 2 Abs. 3 und 4 des Vermessungsgesetzes vom 1. Juli 2004 (GBl. S. 469, 609), zuletzt geändert durch Gesetz vom 30. November 2010 (GBl. S. 989). Sie dürfen vom Empfänger nur für den Zweck verwendet werden, zu dem sie übermittelt worden sind. Eine Verwendung für andere Zwecke ist nur zulässig, wenn die Vermessungsbehörde eingewilligt hat.

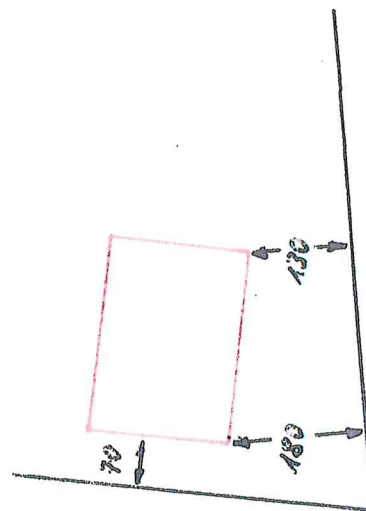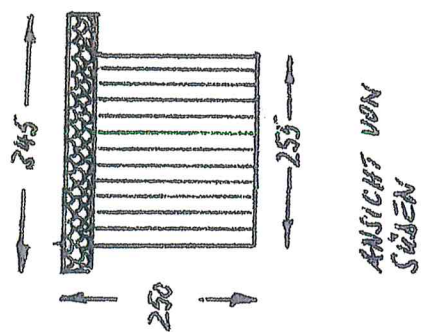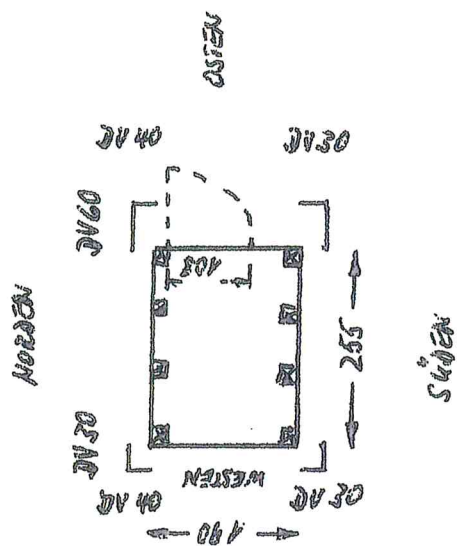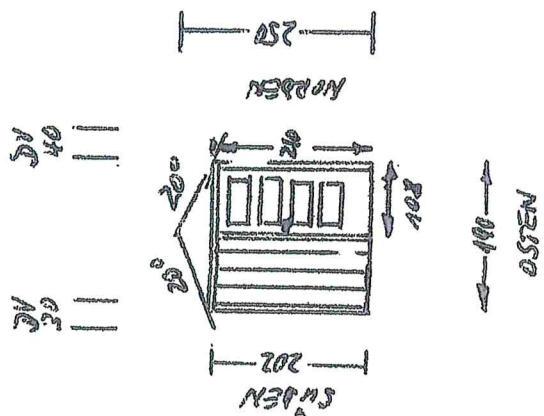

M 1:100