



643

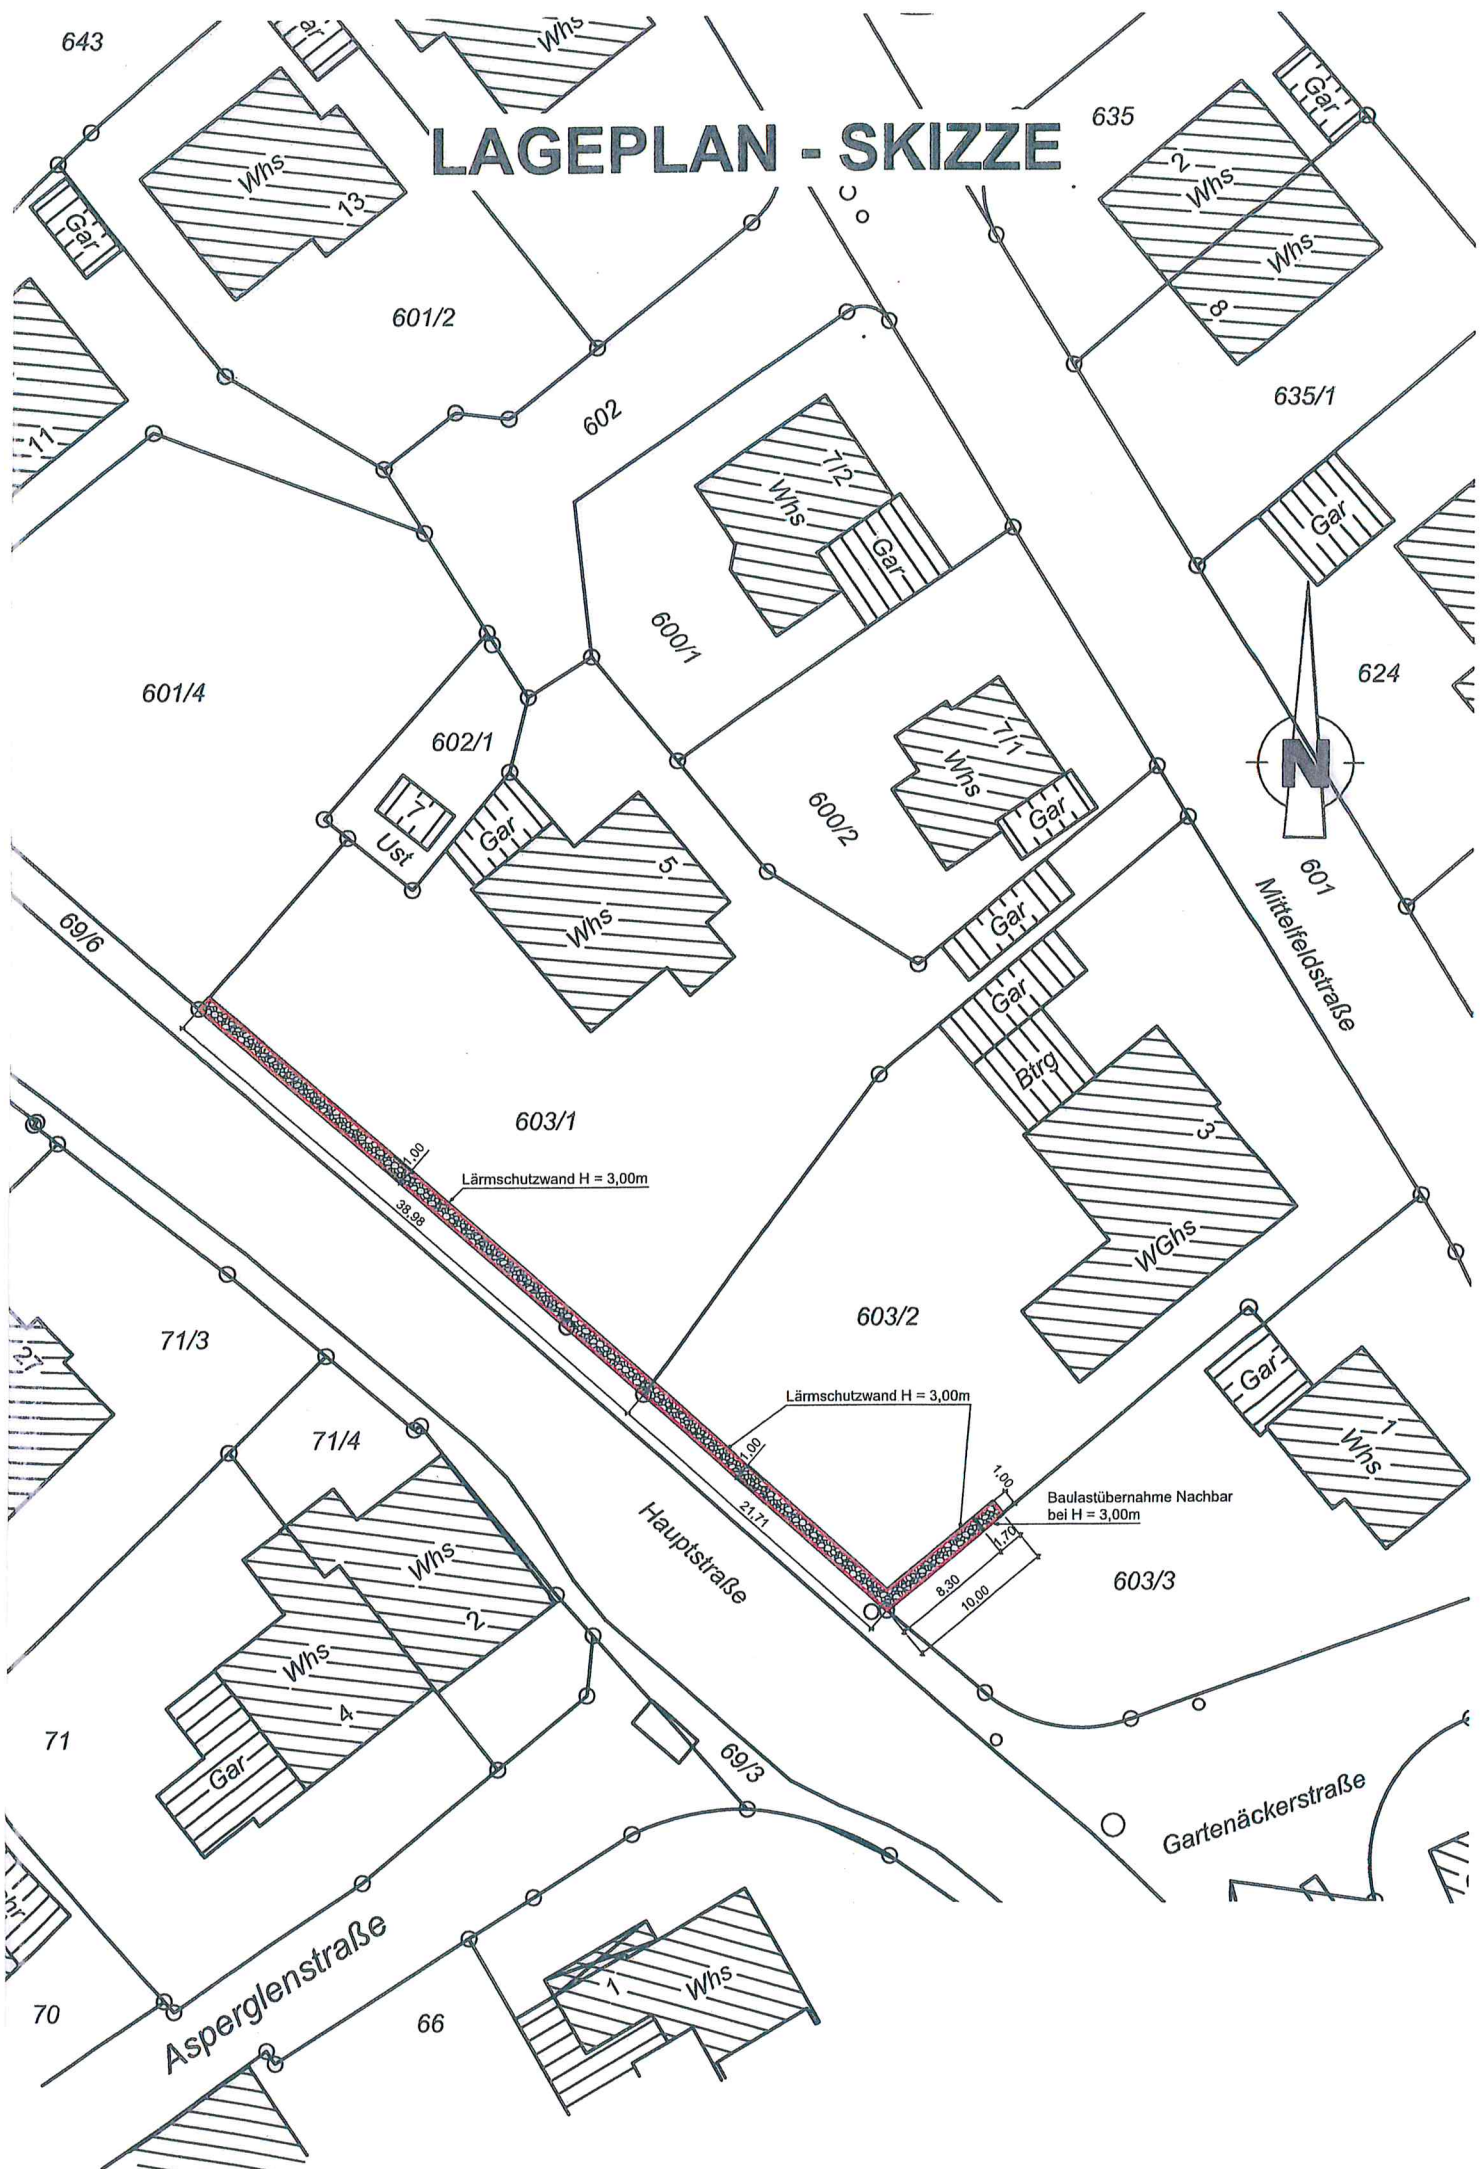

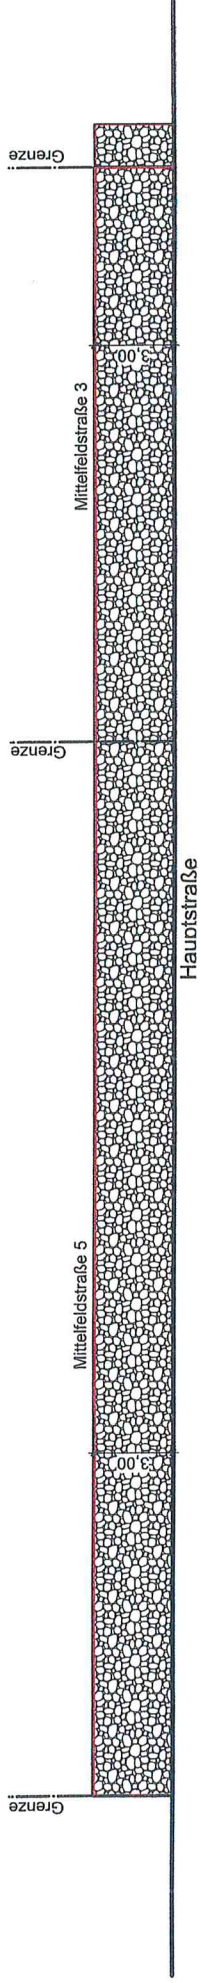

Süd-Westen



Ansichten

Baulastübernahme Nachbar
bei $H = 3,00\text{m}$

Süd-Osten

