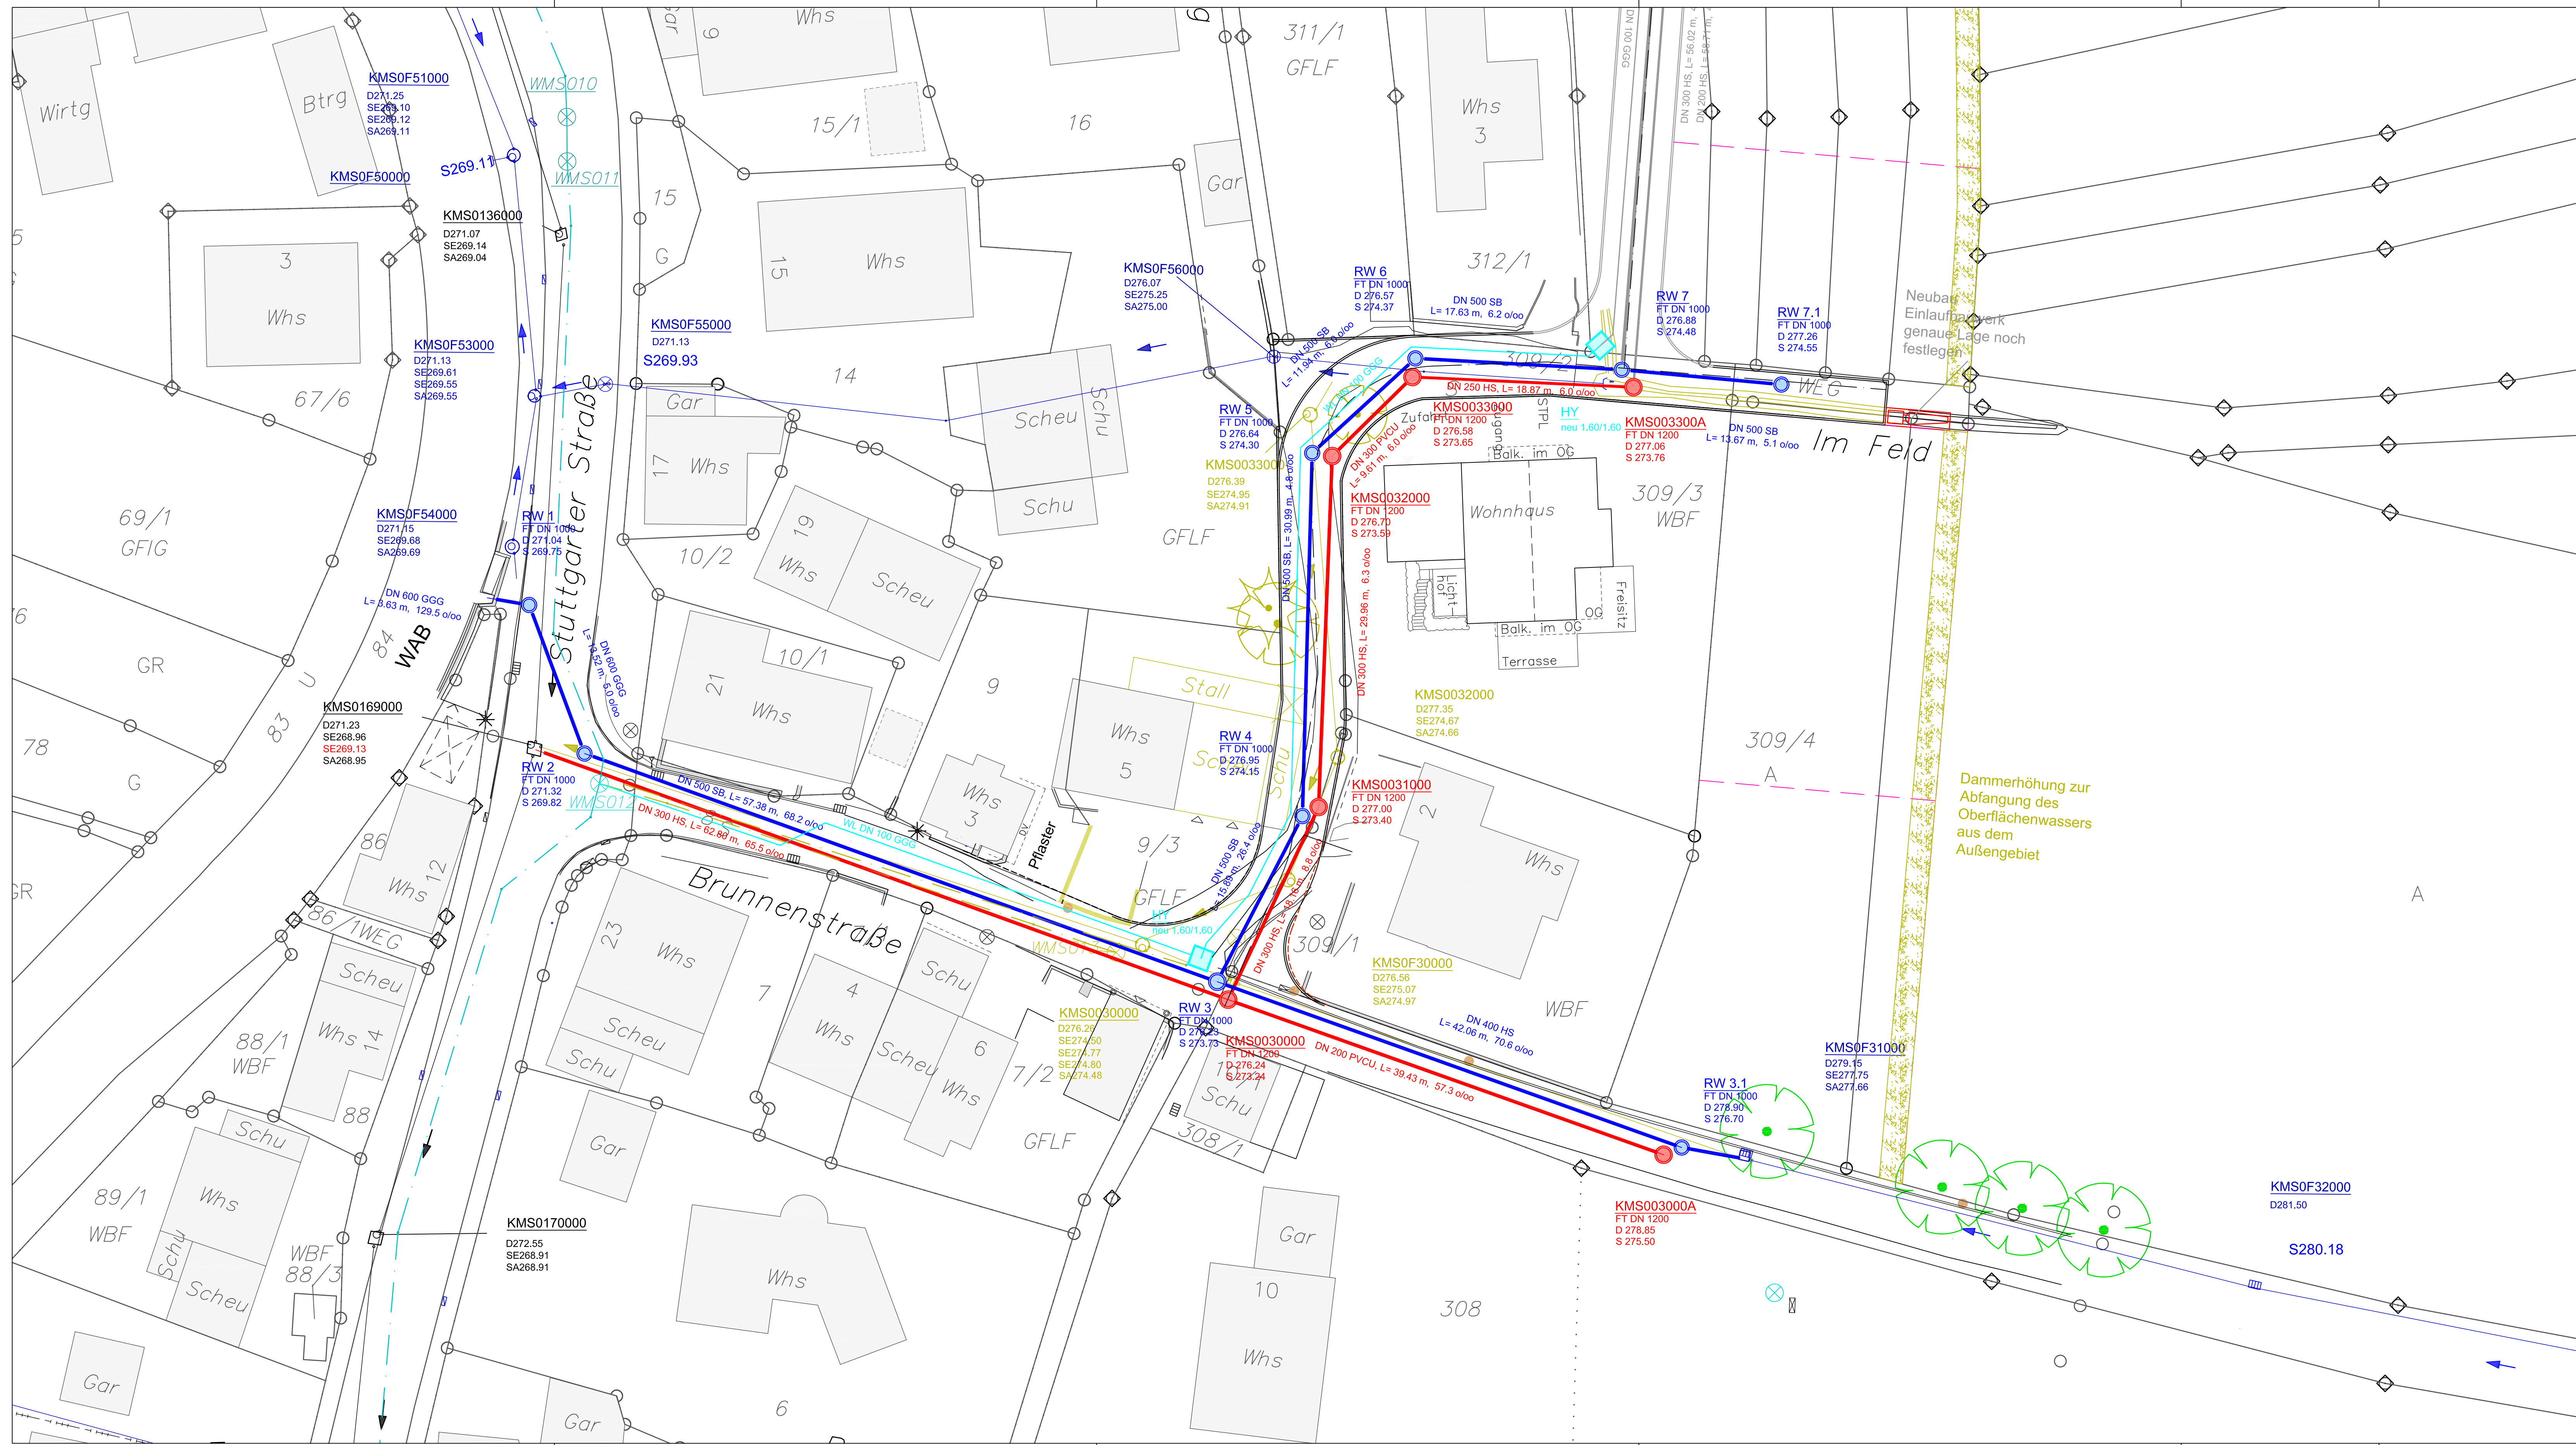


Zeichenerklärung

Bestand	Entfallend	Planung	
			Mischwasserkanal
			Regenwasserkanal
			Wasserleitung

2.

ERGÄNZUNGEN	DATUM	NR.

Bauherr:	Gemeinde Rudersberg Rems-Murr-Kreis
----------	---

Anerkannt der Bauherr:	Rudersberg, den
------------------------	-----------------------

Projekt:	Kanal- und Wasserleitungsausschaltung Brunnenstraße / Im Feld
----------	---

Planungsstand	Vorplanung
---------------	------------

PLANBEZEICHNUNG:		Lageplan Kanalisation und Wasserleitung			
PROJ. NR.:	2016 06 198	MASSSTAB:	1 : 250	PLANGROSSE:	109 x 50
PLAN NR.:	16 - 349	GEZEICHNET:	Bo	GEPRÜFT:	Bolz
PROGRAMM:	ACad2016	PFAD / DATE:	1_V/LP_V_Brunnenstr_ImFeld_16-349-350.dwg		

Abwasserbeseitigung Wasserbau Verkehrsanlagen Geoinformationssysteme Projektmanagement	BOLZ PALMER INGENIEURE
Beratung Planung Bauleitung	71364 WINNENDEN, FRIEDRICH-LIST-STRASSE 10 TEL: 07195 91915-0 FAX: 07195 91915-19 INFO@BOLZ-PALMER.DE, WWW.BOLZ-PALMER.DE
Datum: 17.08.2016	Gefertigt:
Urheberschutz gemäss DIN 34, Vervielfältigung und Weitergabe an Dritte nur mit unserer Genehmigung!	