


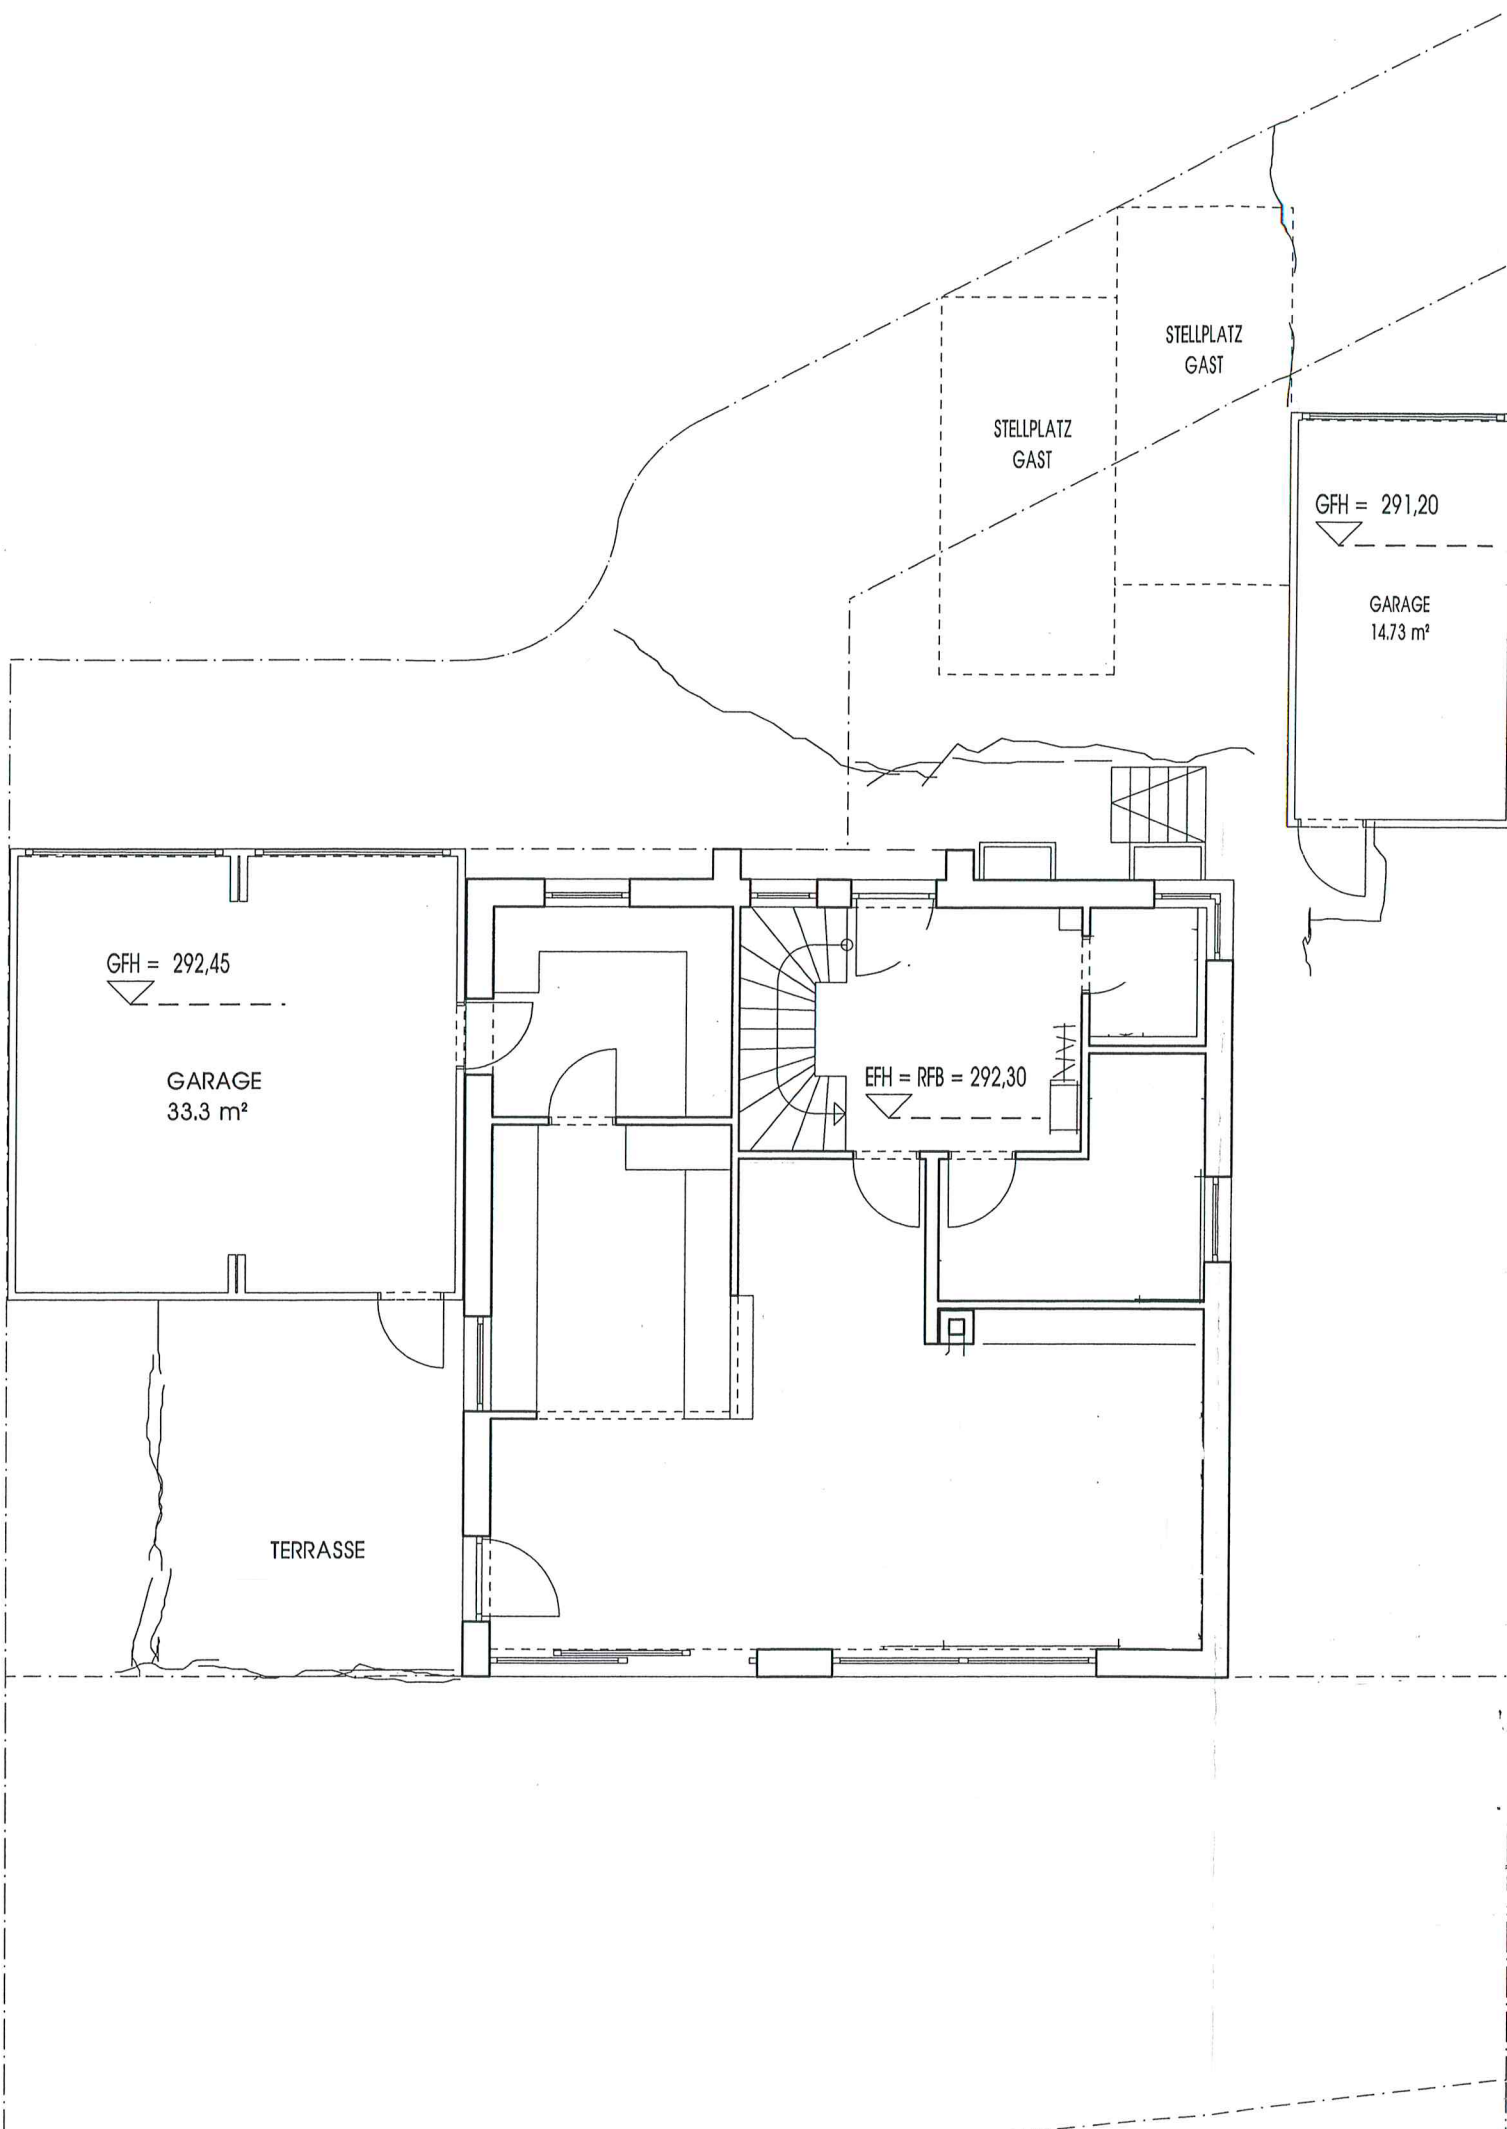

GFH = 292,45

GARAGE
33.3 m²

TERRASSE

EFH = RFB = 292,30

GFH = 291,20

GARAGE
14.73 m²

STELLPLATZ
GAST

STELLPLATZ
GAST