




LAGEPLAN M = 1:500
zeichnerischer Teil zum Bauantrag
(§ 4 LBOVVO)

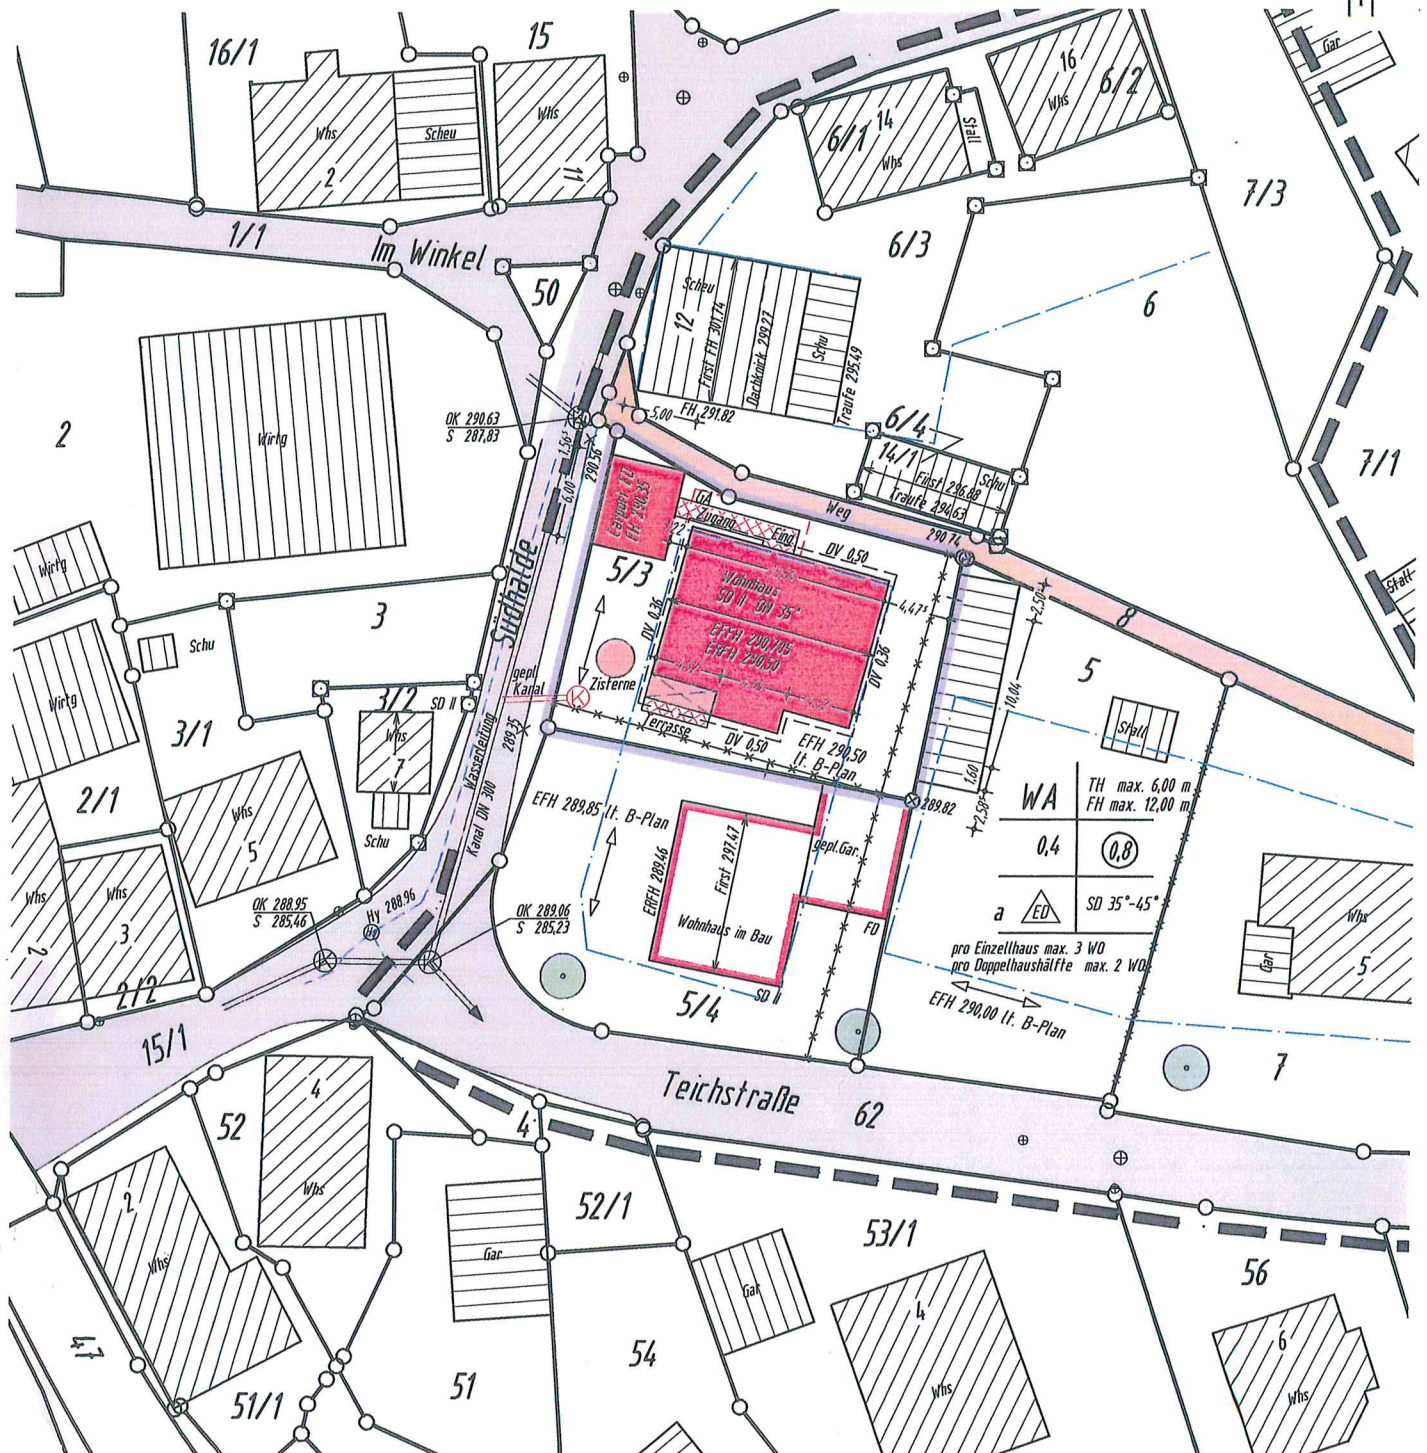

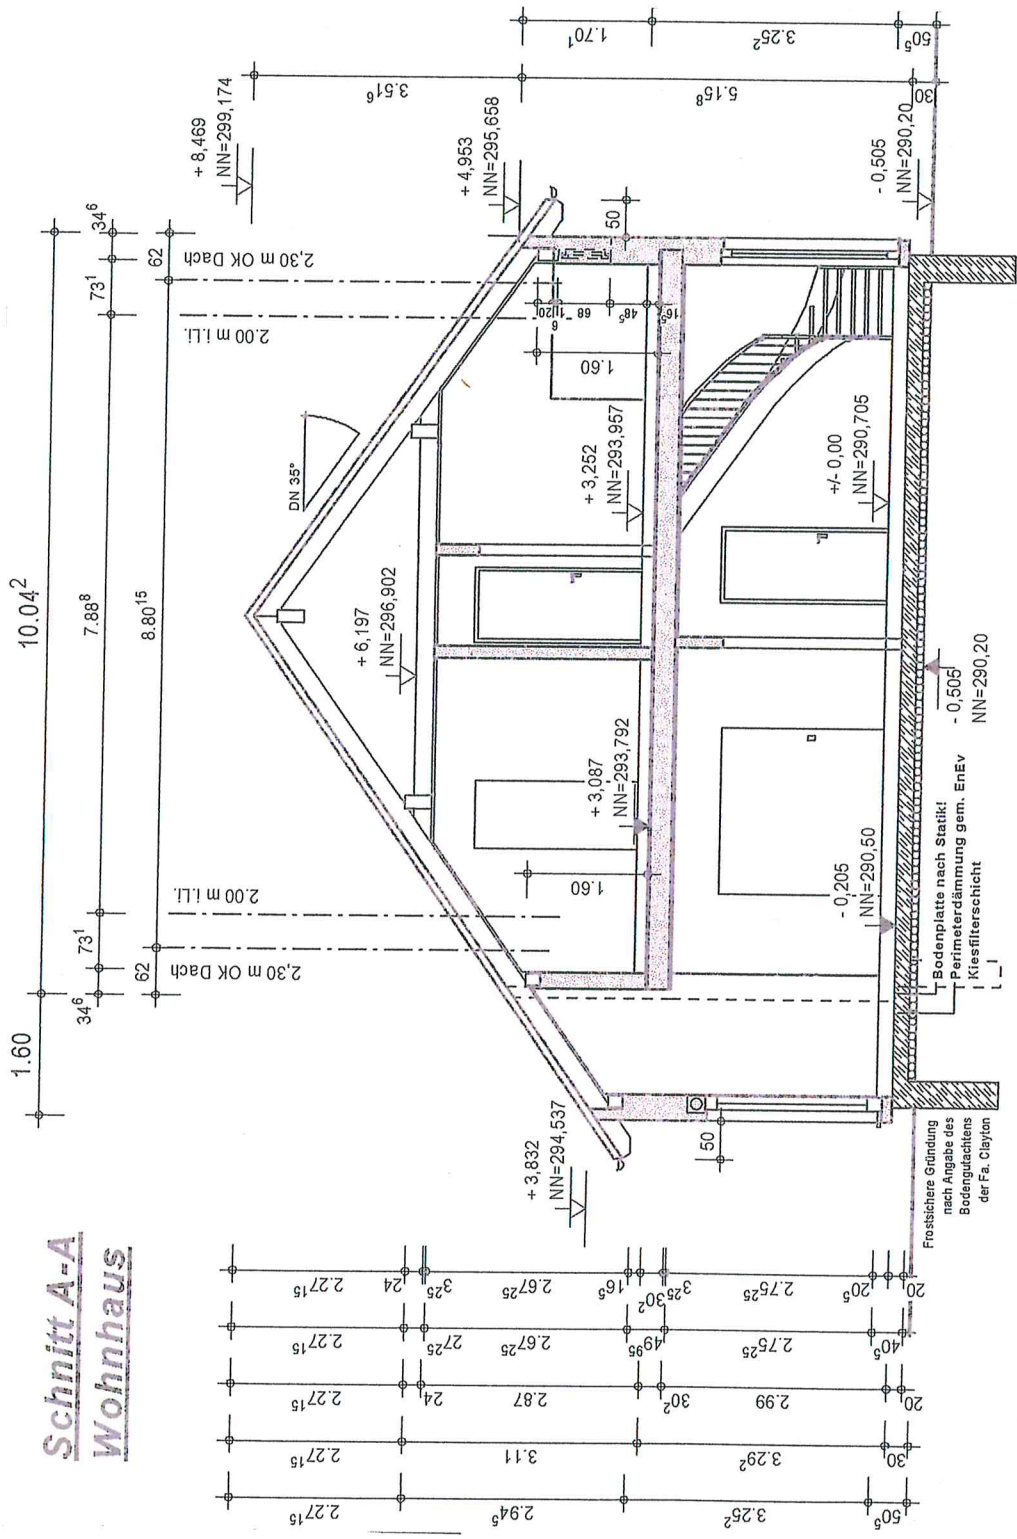


Schnitt A-A
Wohnhaus


Ansicht NORDEN

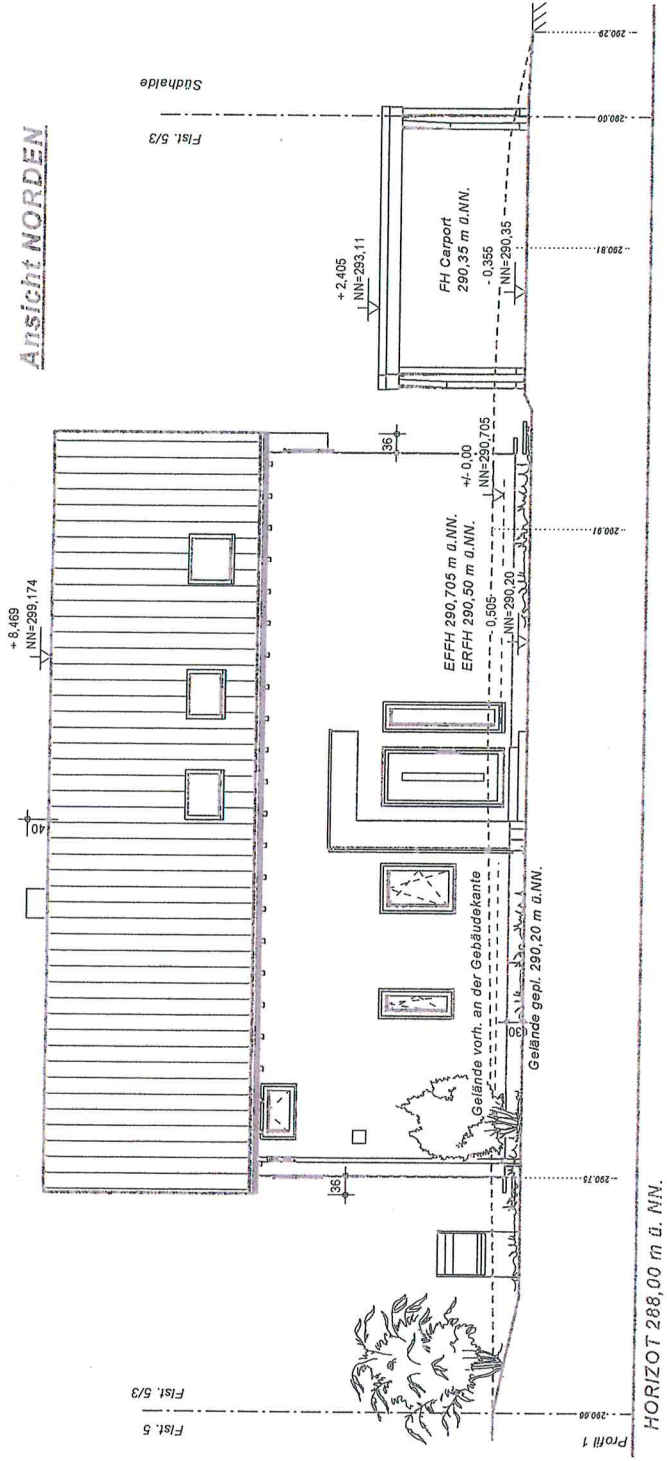

Ansicht OSTEN

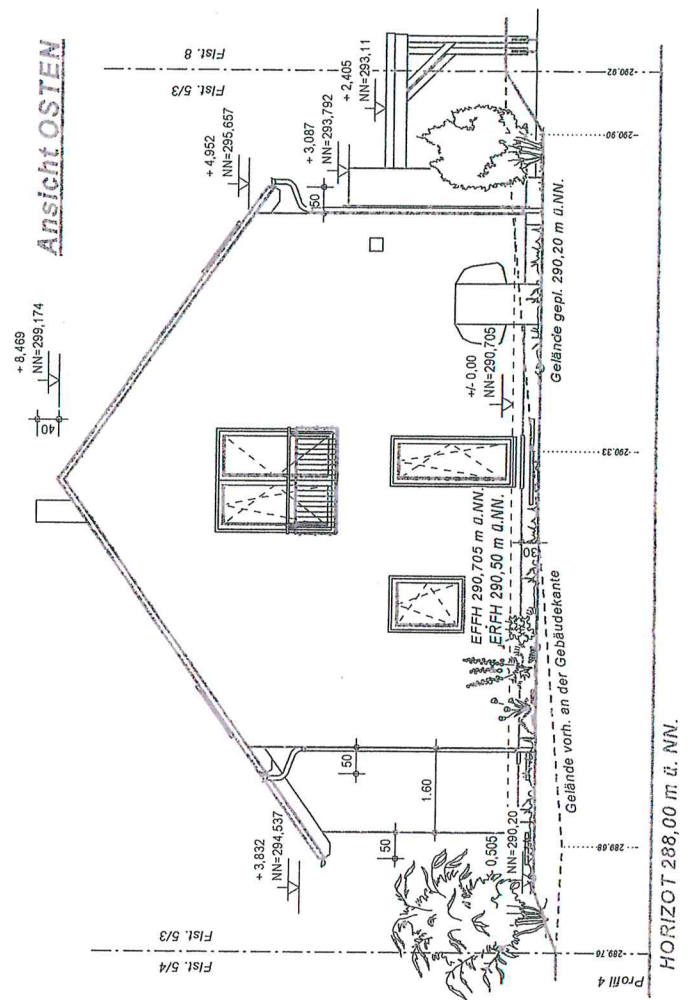

Ansicht SÜDEN

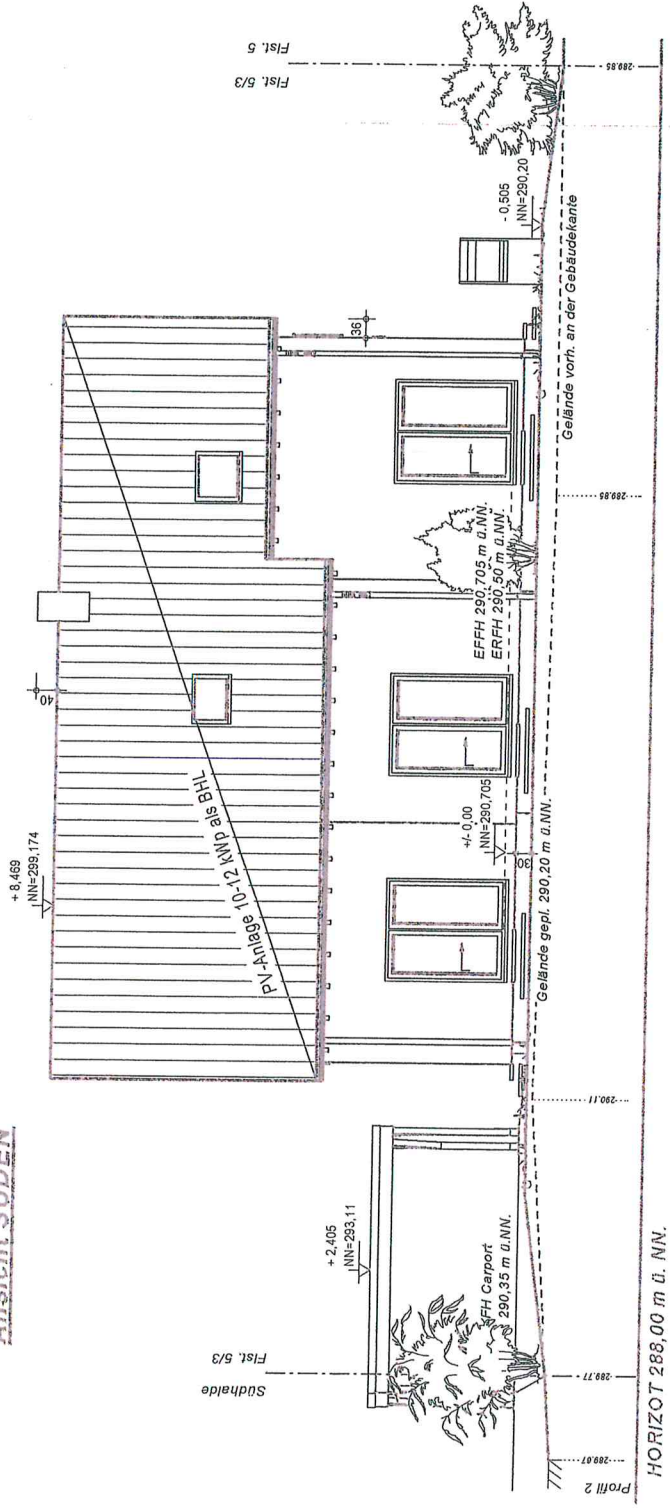

Ansicht WESTEN

