

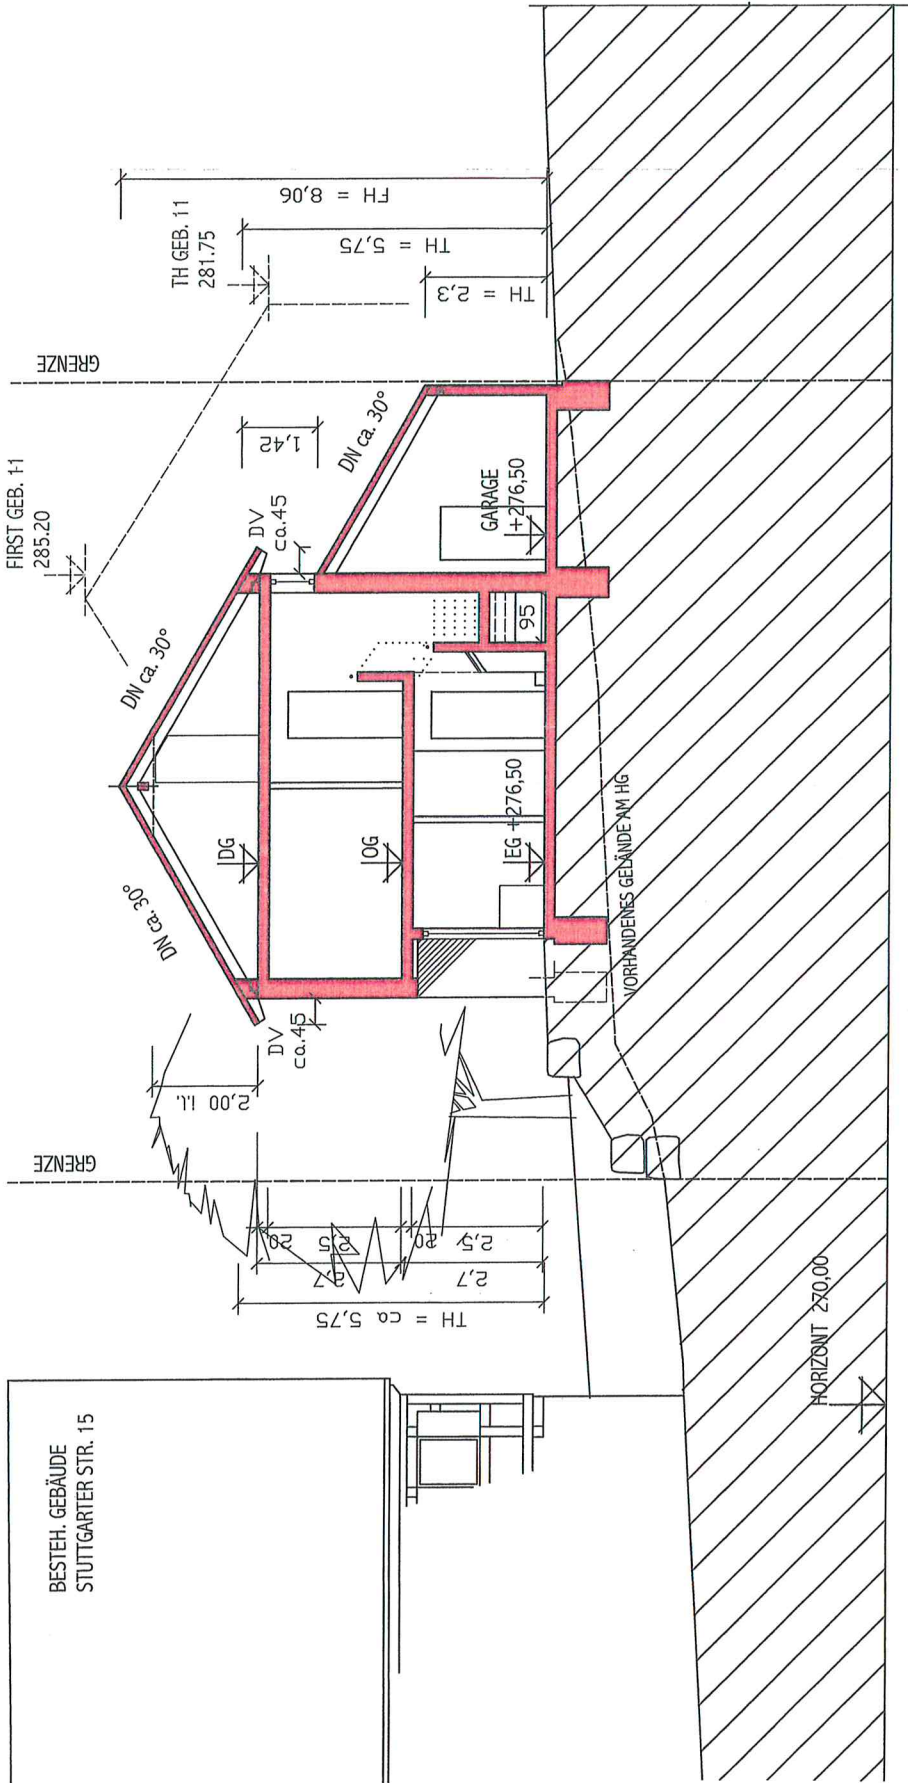



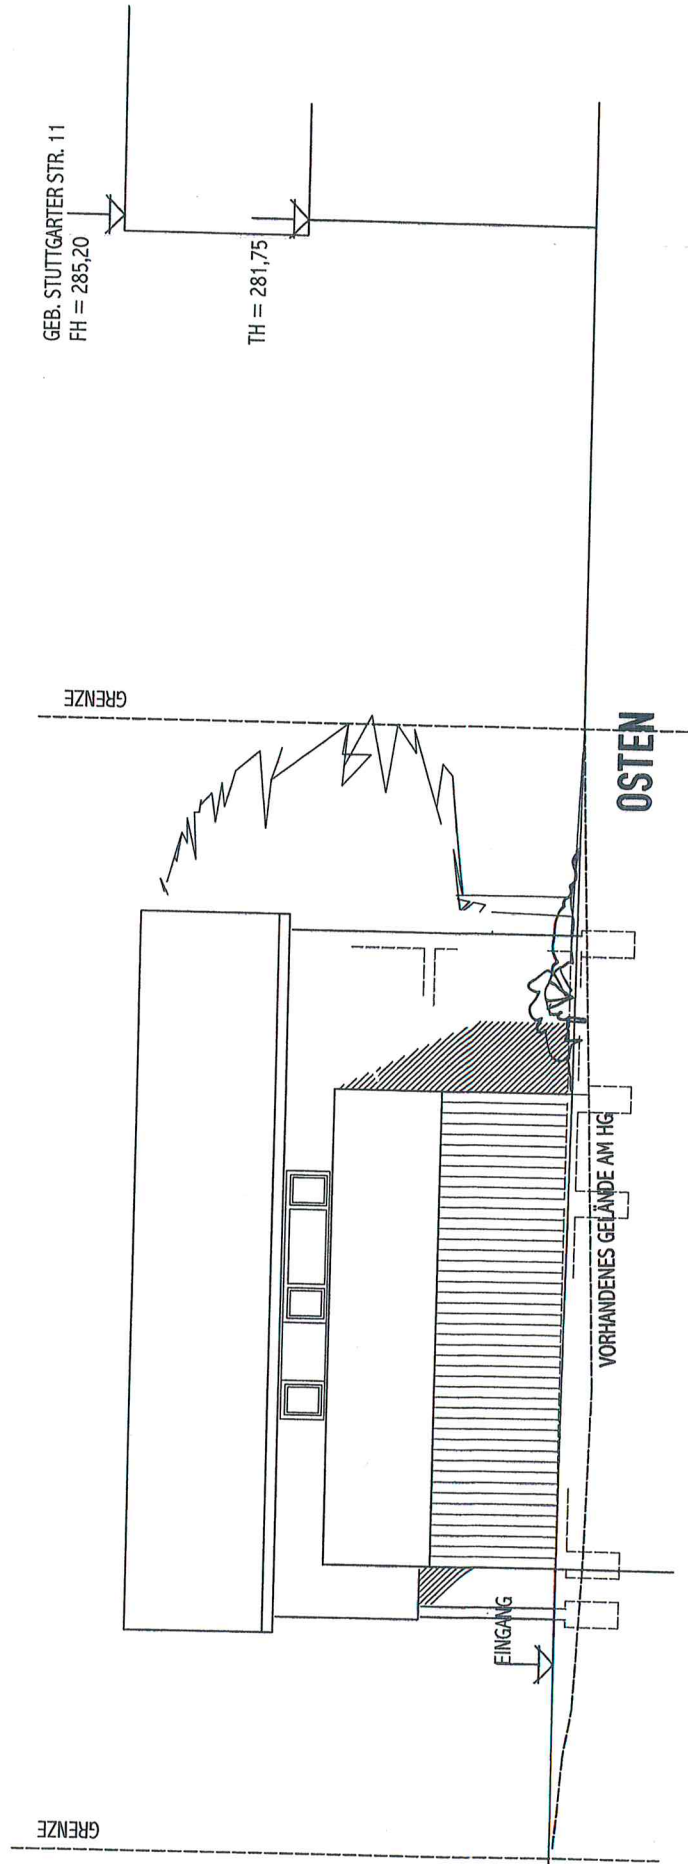


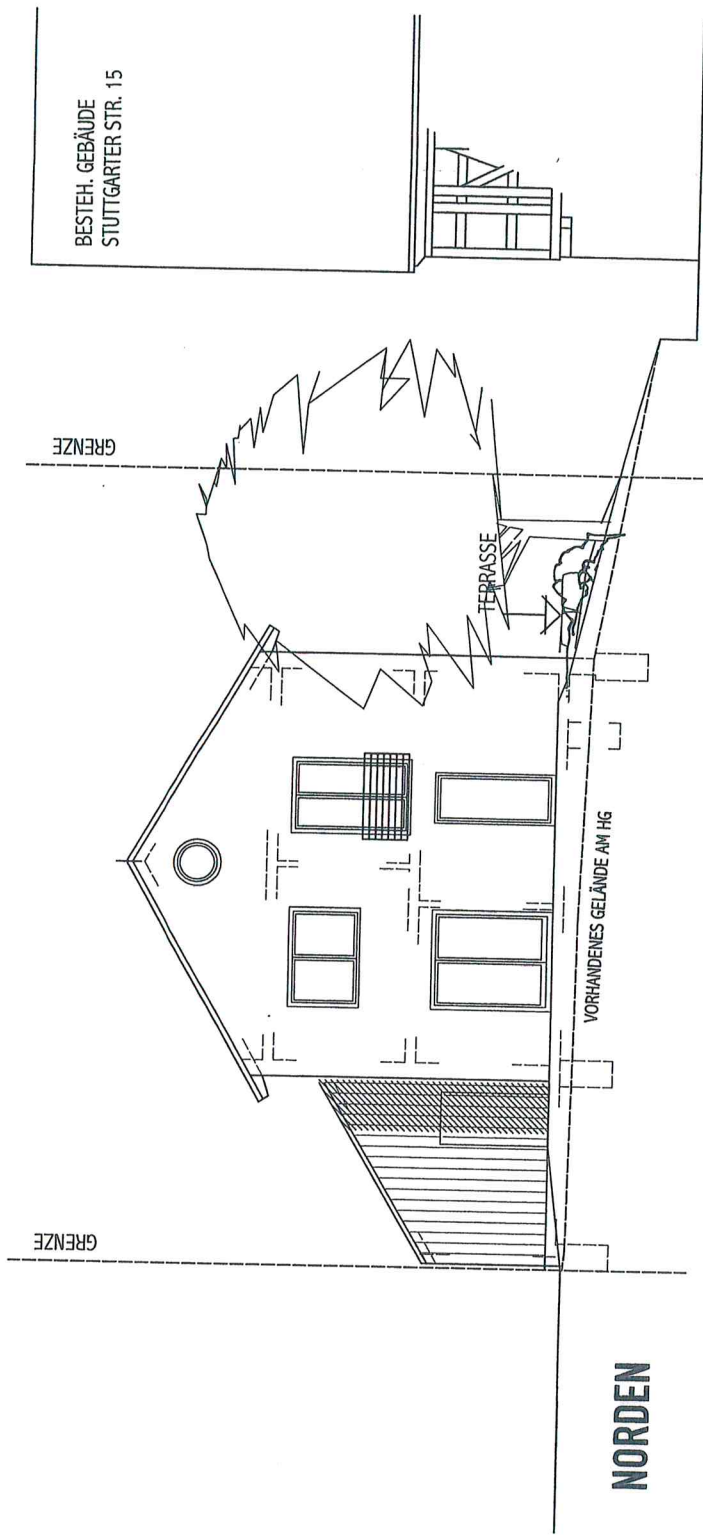

GEB. STUTTGARTER STR. 11.

FH = 285,20

TH = 281,75

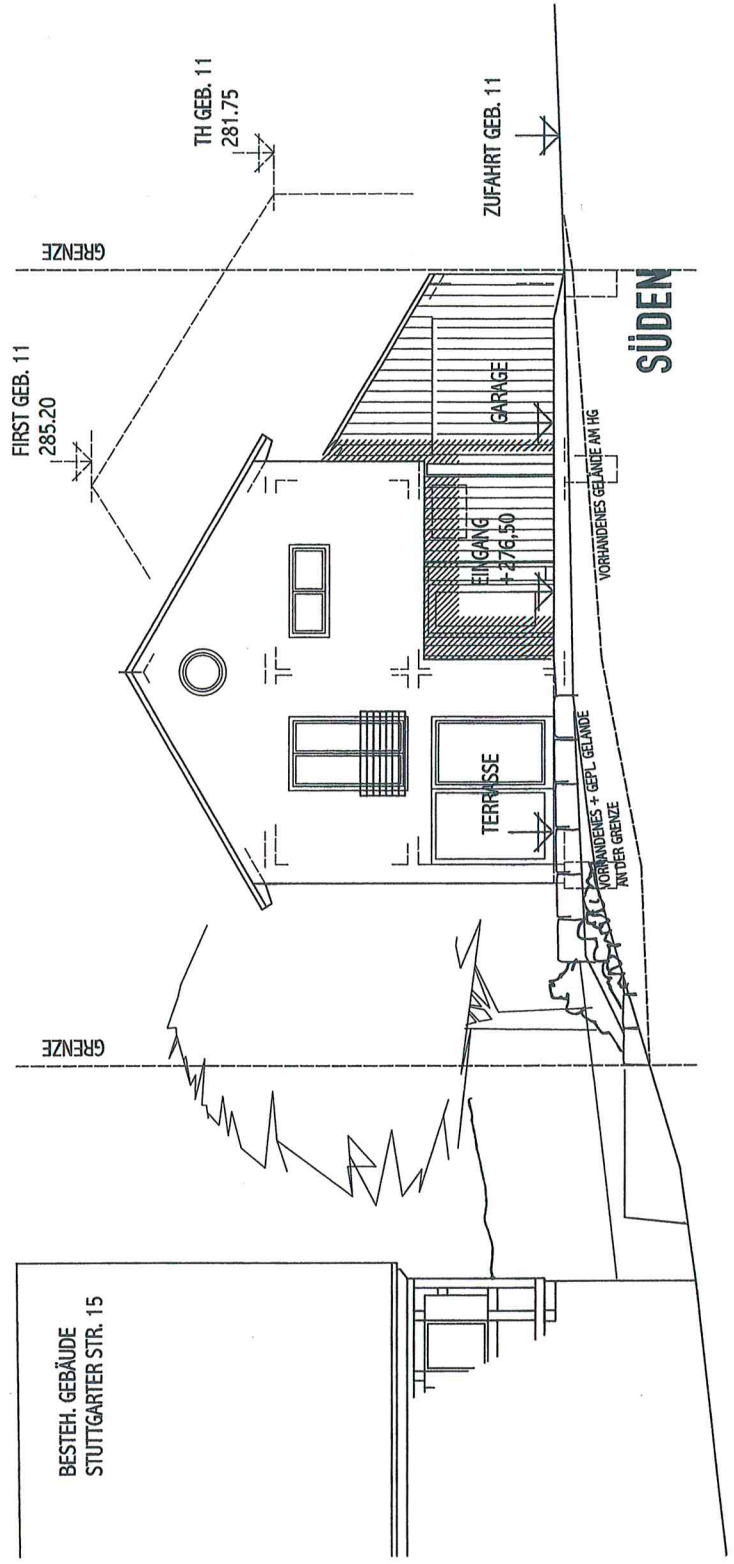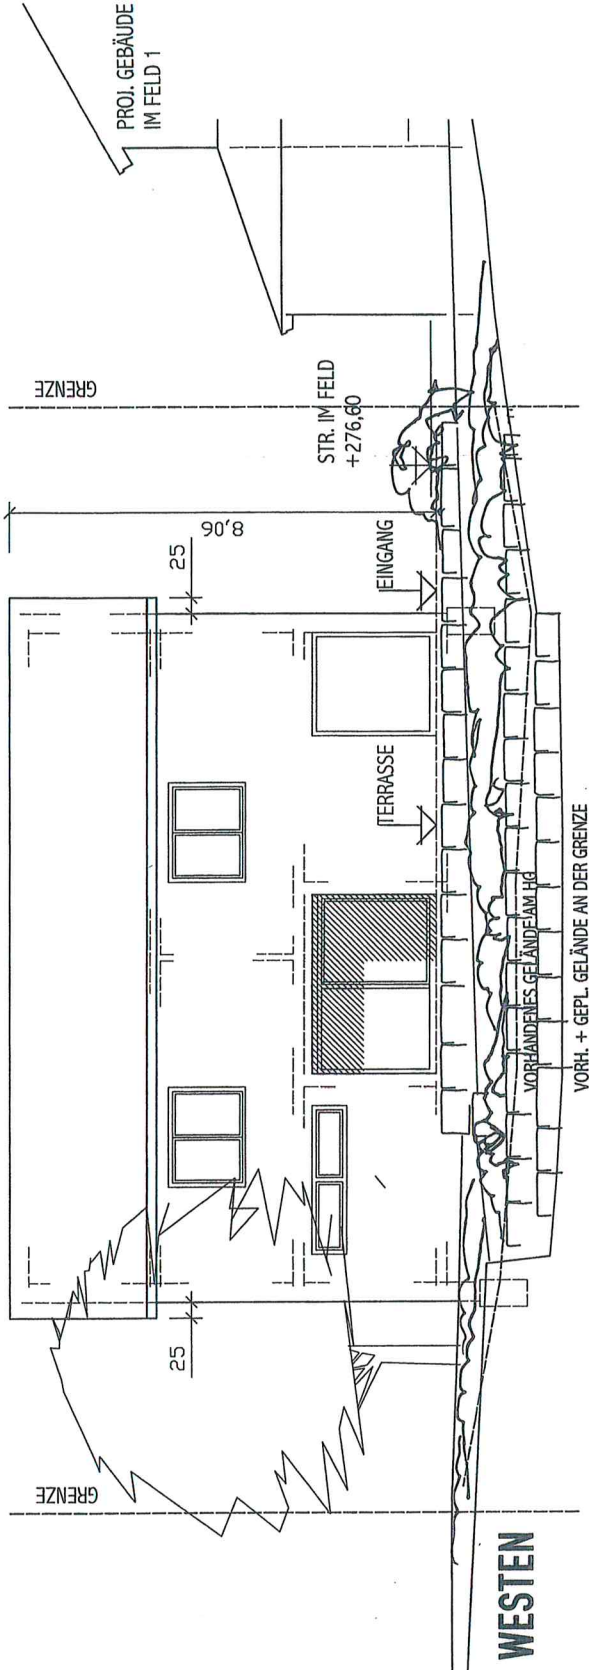

BESTEH. GEBÄUDE
STUTTGARTER STR. 15