
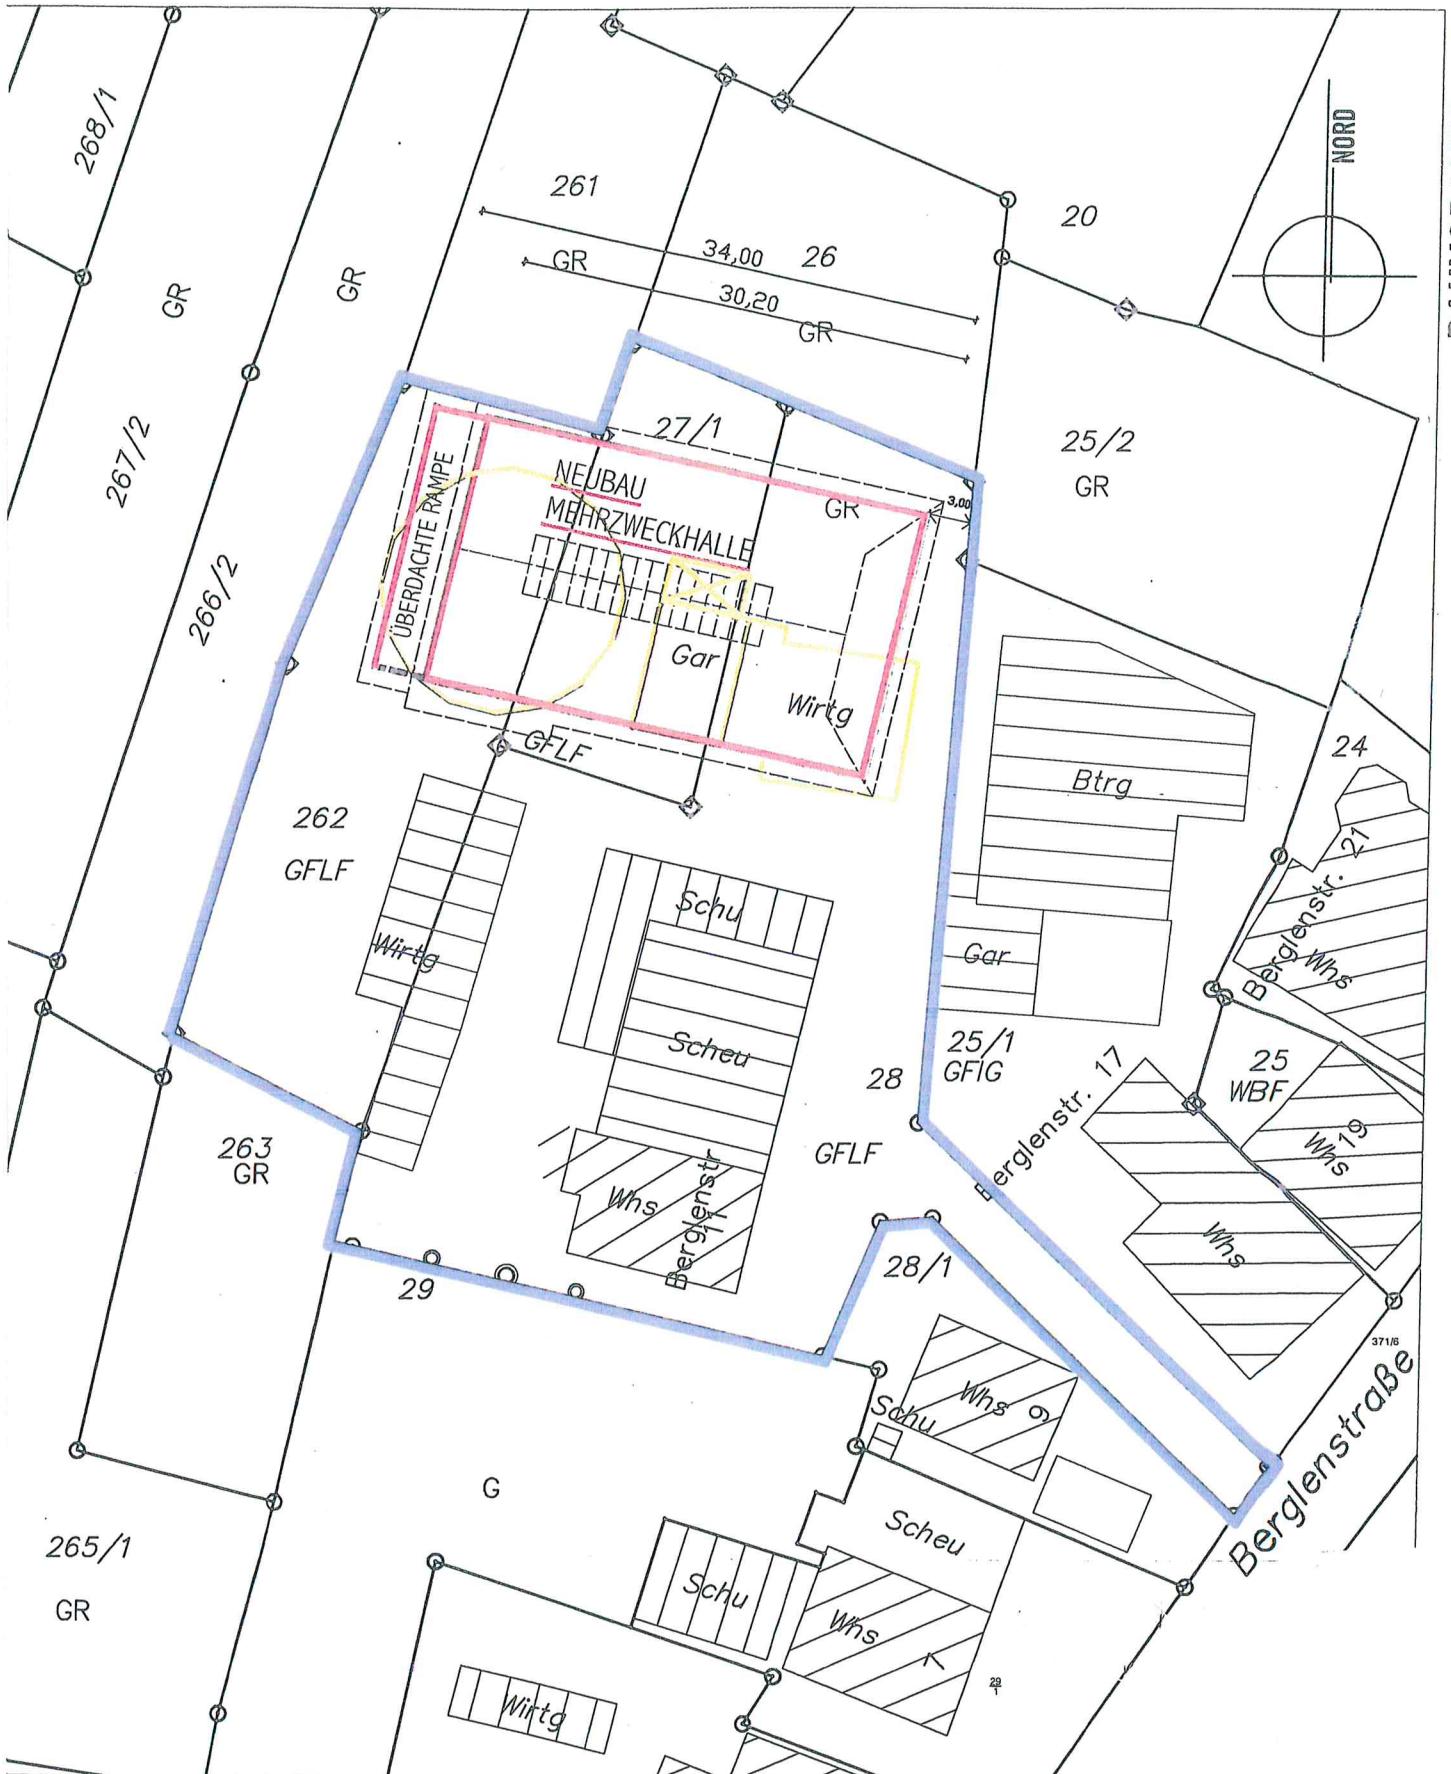


LAGEPLANSKIZZE M 1:500

SCHNITT

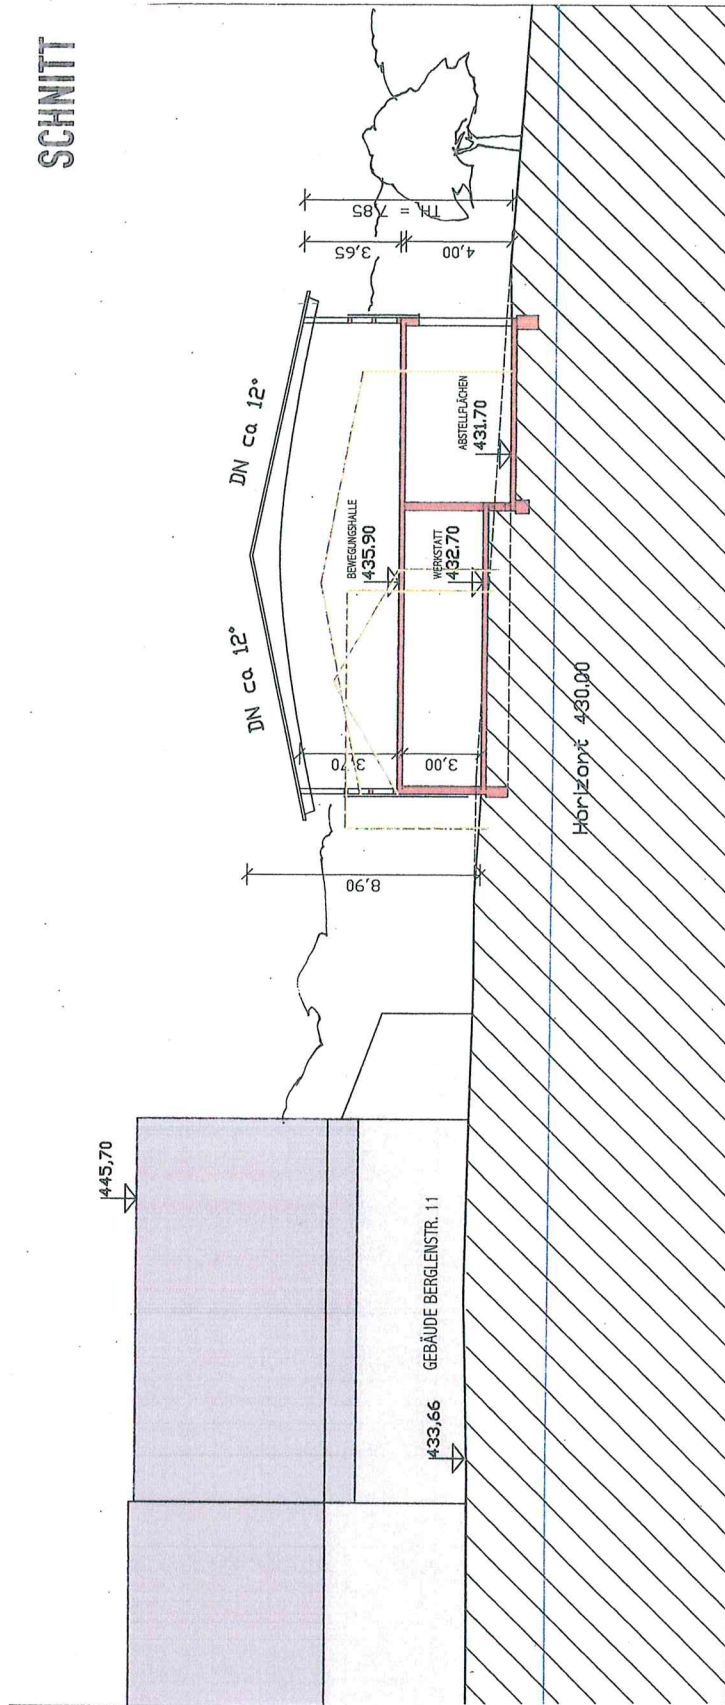

NORD

1445,70 FH GEBÄUDE BERGLENSTR. 11

1441,60


1437,60

1436,40

BESTEH. BETRIEBSGEBÄUDE BERGLENSTR. 17


1431,70

ca. 6,85

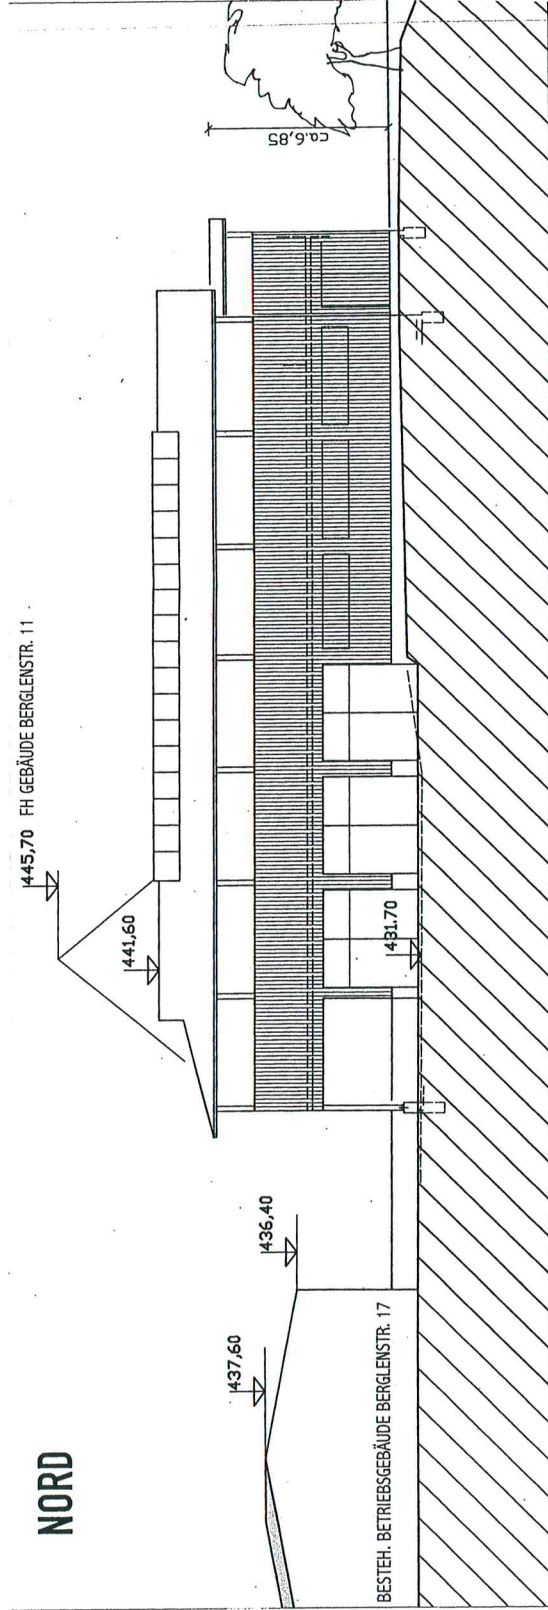

445,70

OST

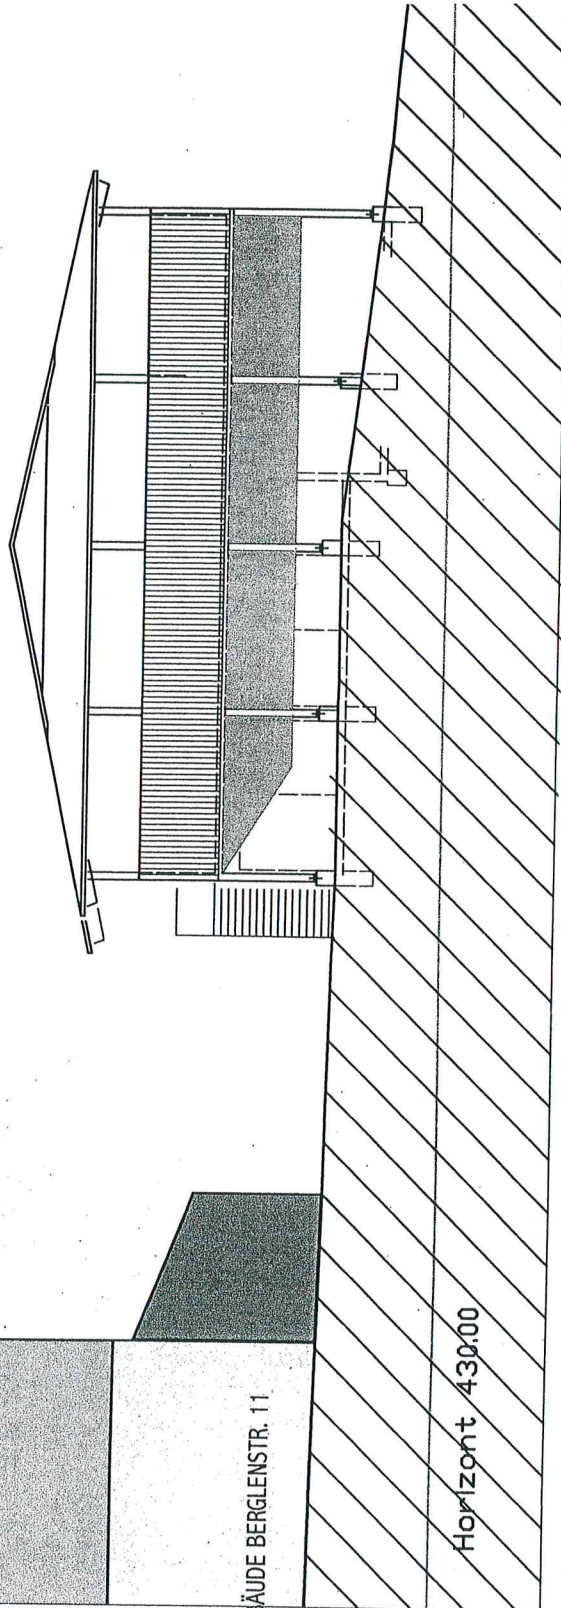

BAUDE BERGLENSTR. 11

Horizont 430.00

süd

1441,60


1433,00

1436,40

1437,60

BESTEH. BETRIEBSGEBÄUDE BERGLENSTR. 17

Horizont 430,00

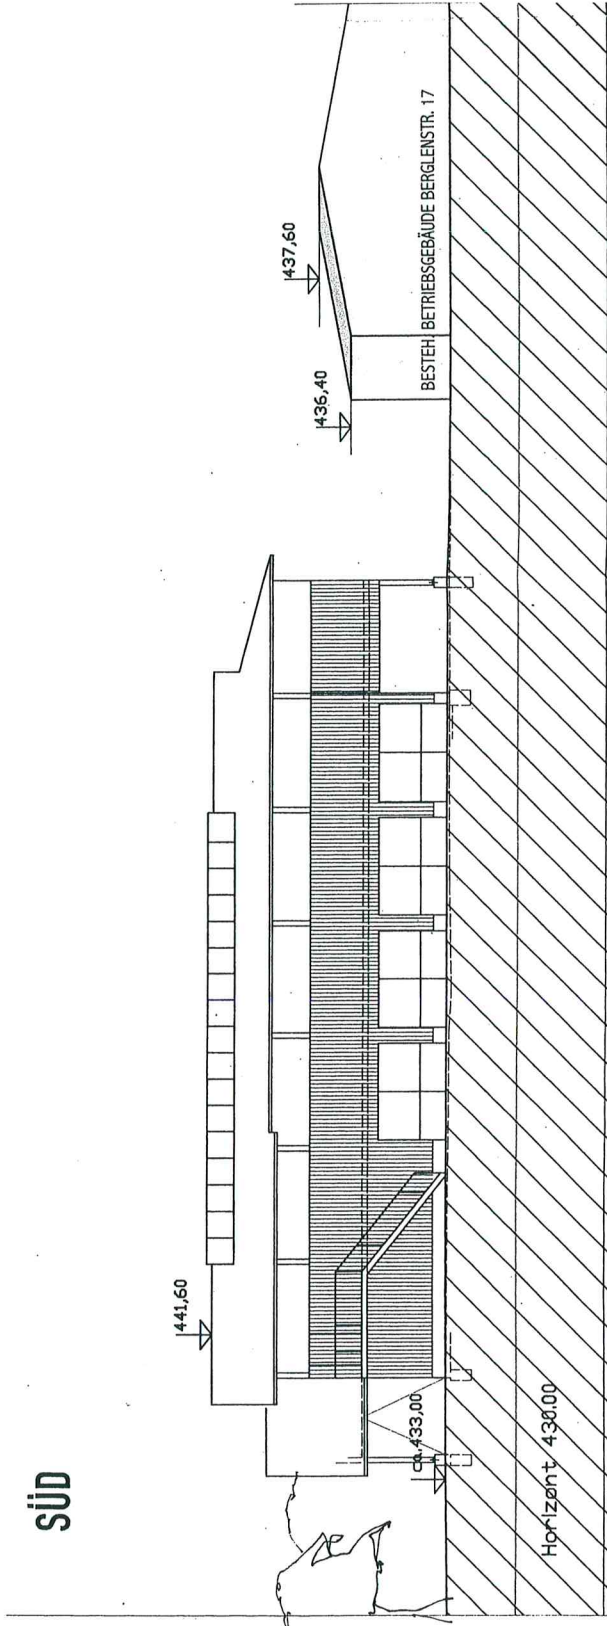

WEST

