




Gemarkung: Unterschlechtbach

¹Auszug aus dem Liegenschaftskataster

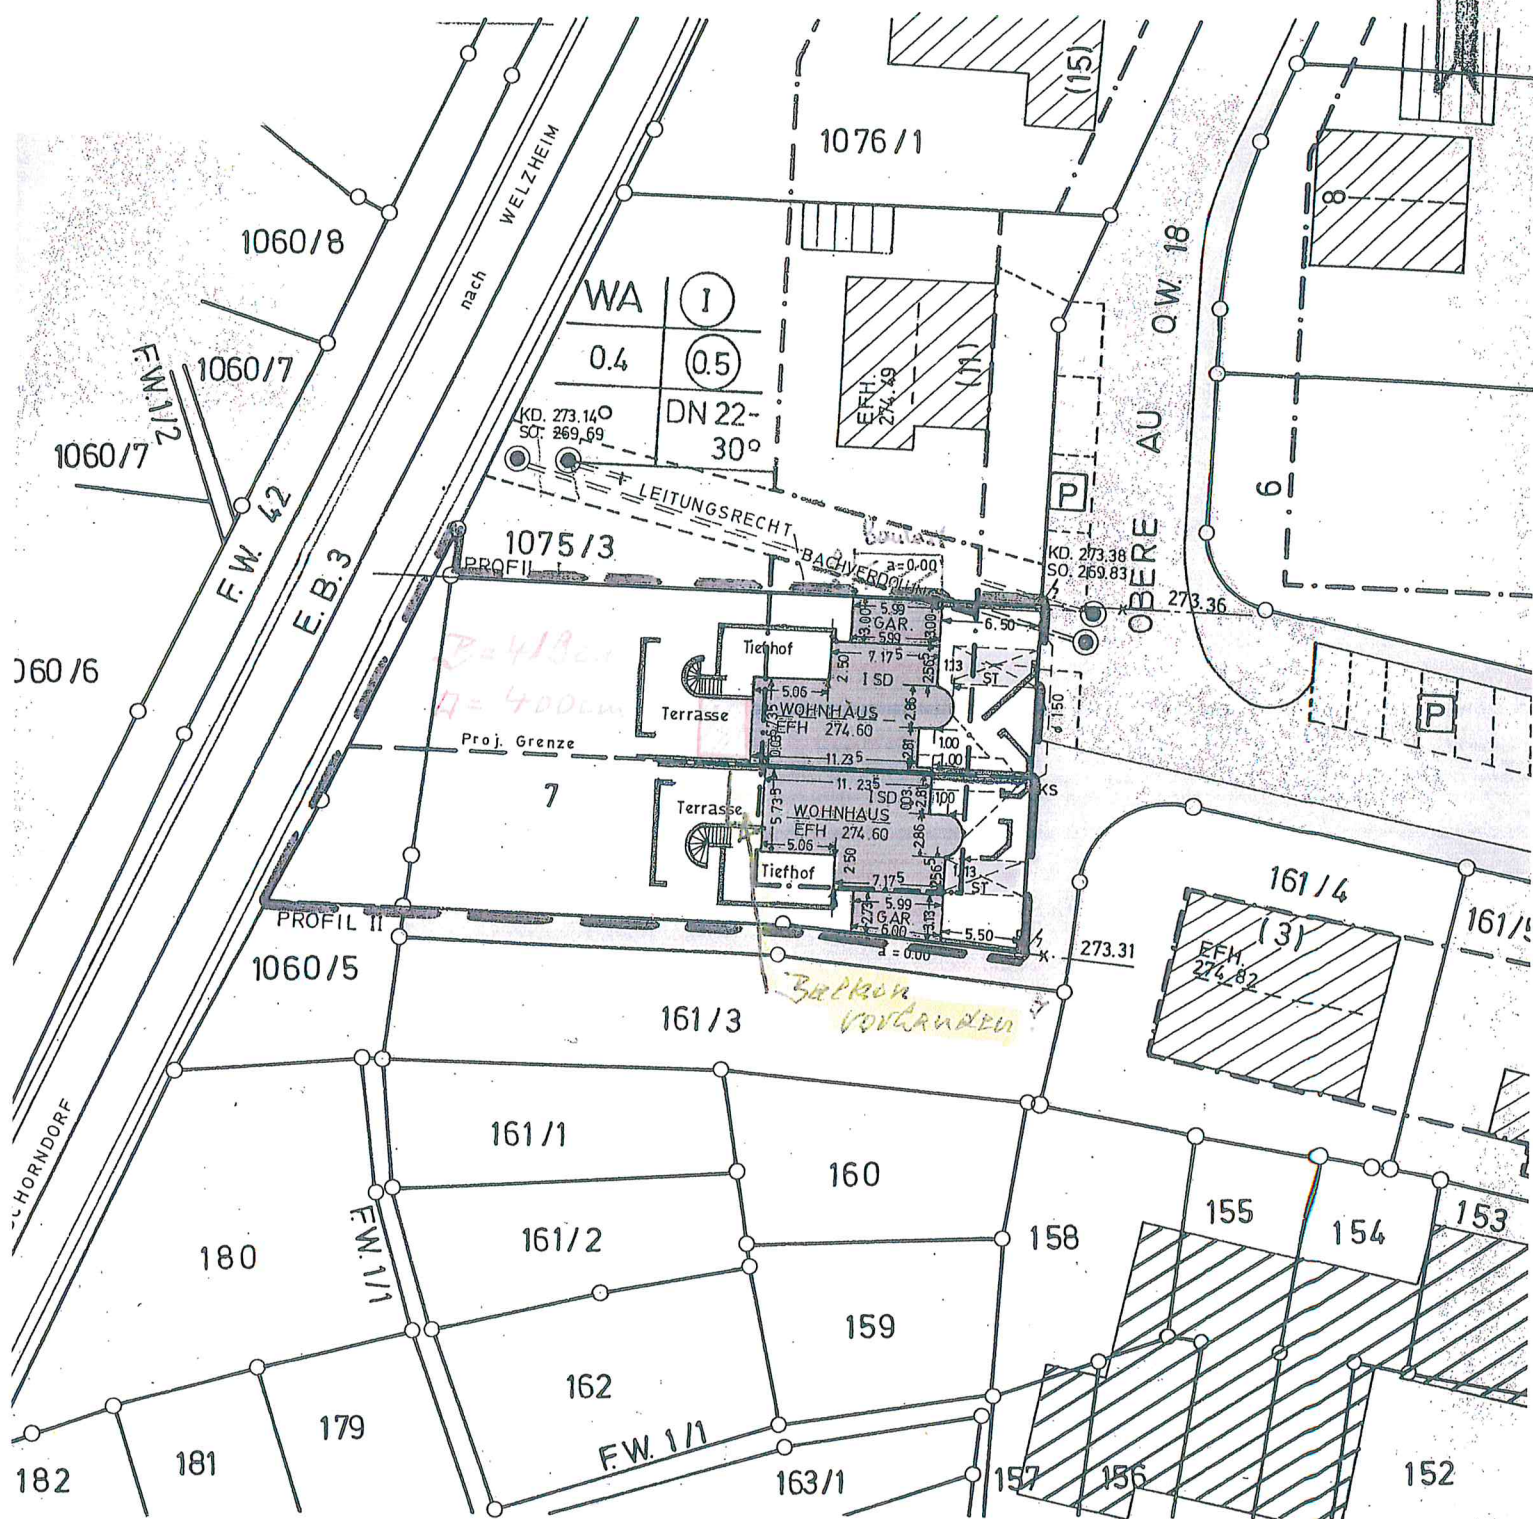

Maßstab 1:500

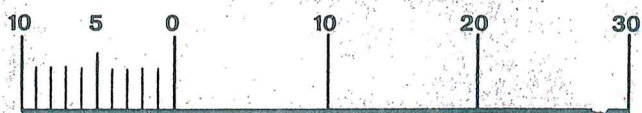

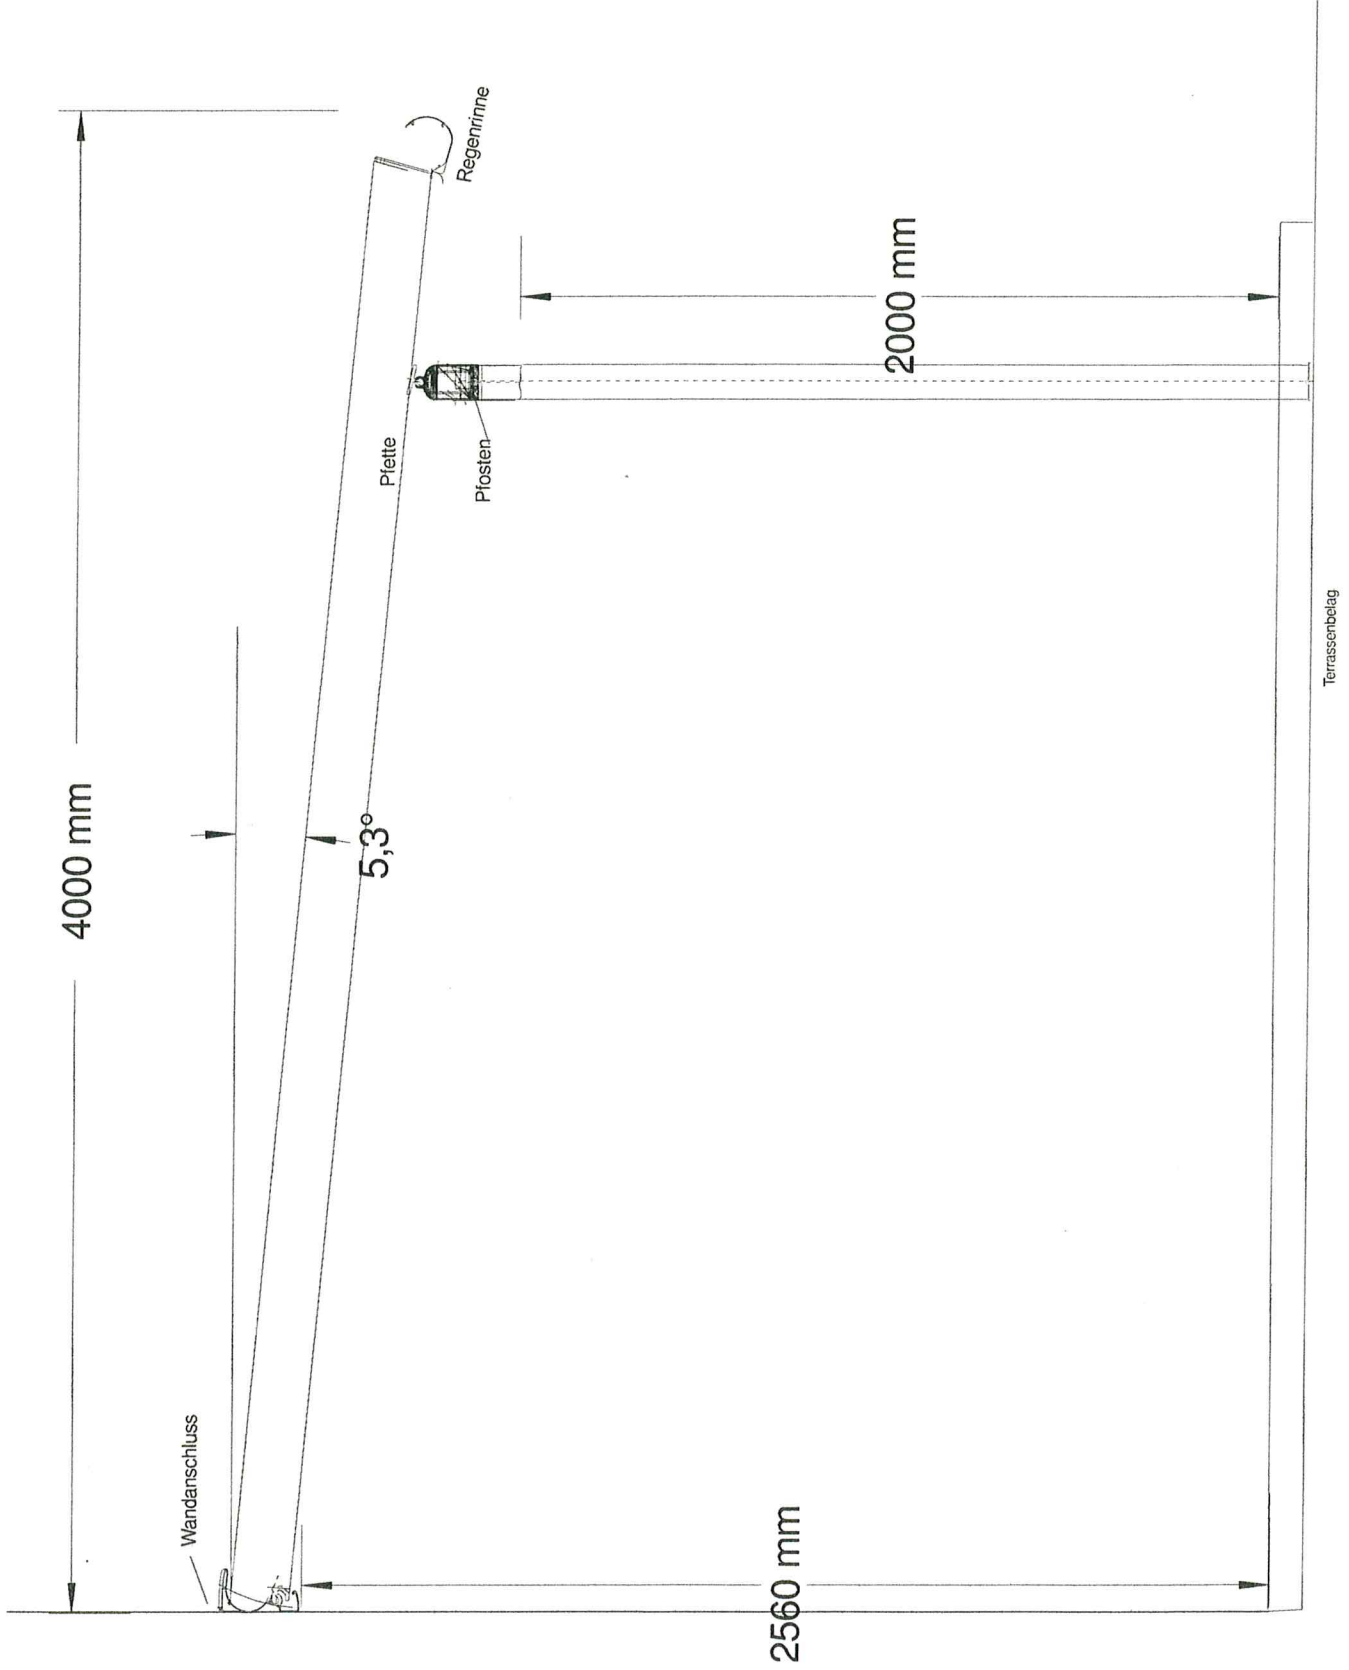

Querschnitt

Maßstab: 1:20

Ansicht West

OFFENTL. WEG

GRNZE

GRNZE

GRNZE

4.19

27.50