


Flurstück: 119/1
Flur: 1
Gemarkung: Asperglern

Gemeinde:
Kreis:
Regierungsbezirk:

Rudersberg
Rems-Murr-Kreis
Stuttgart

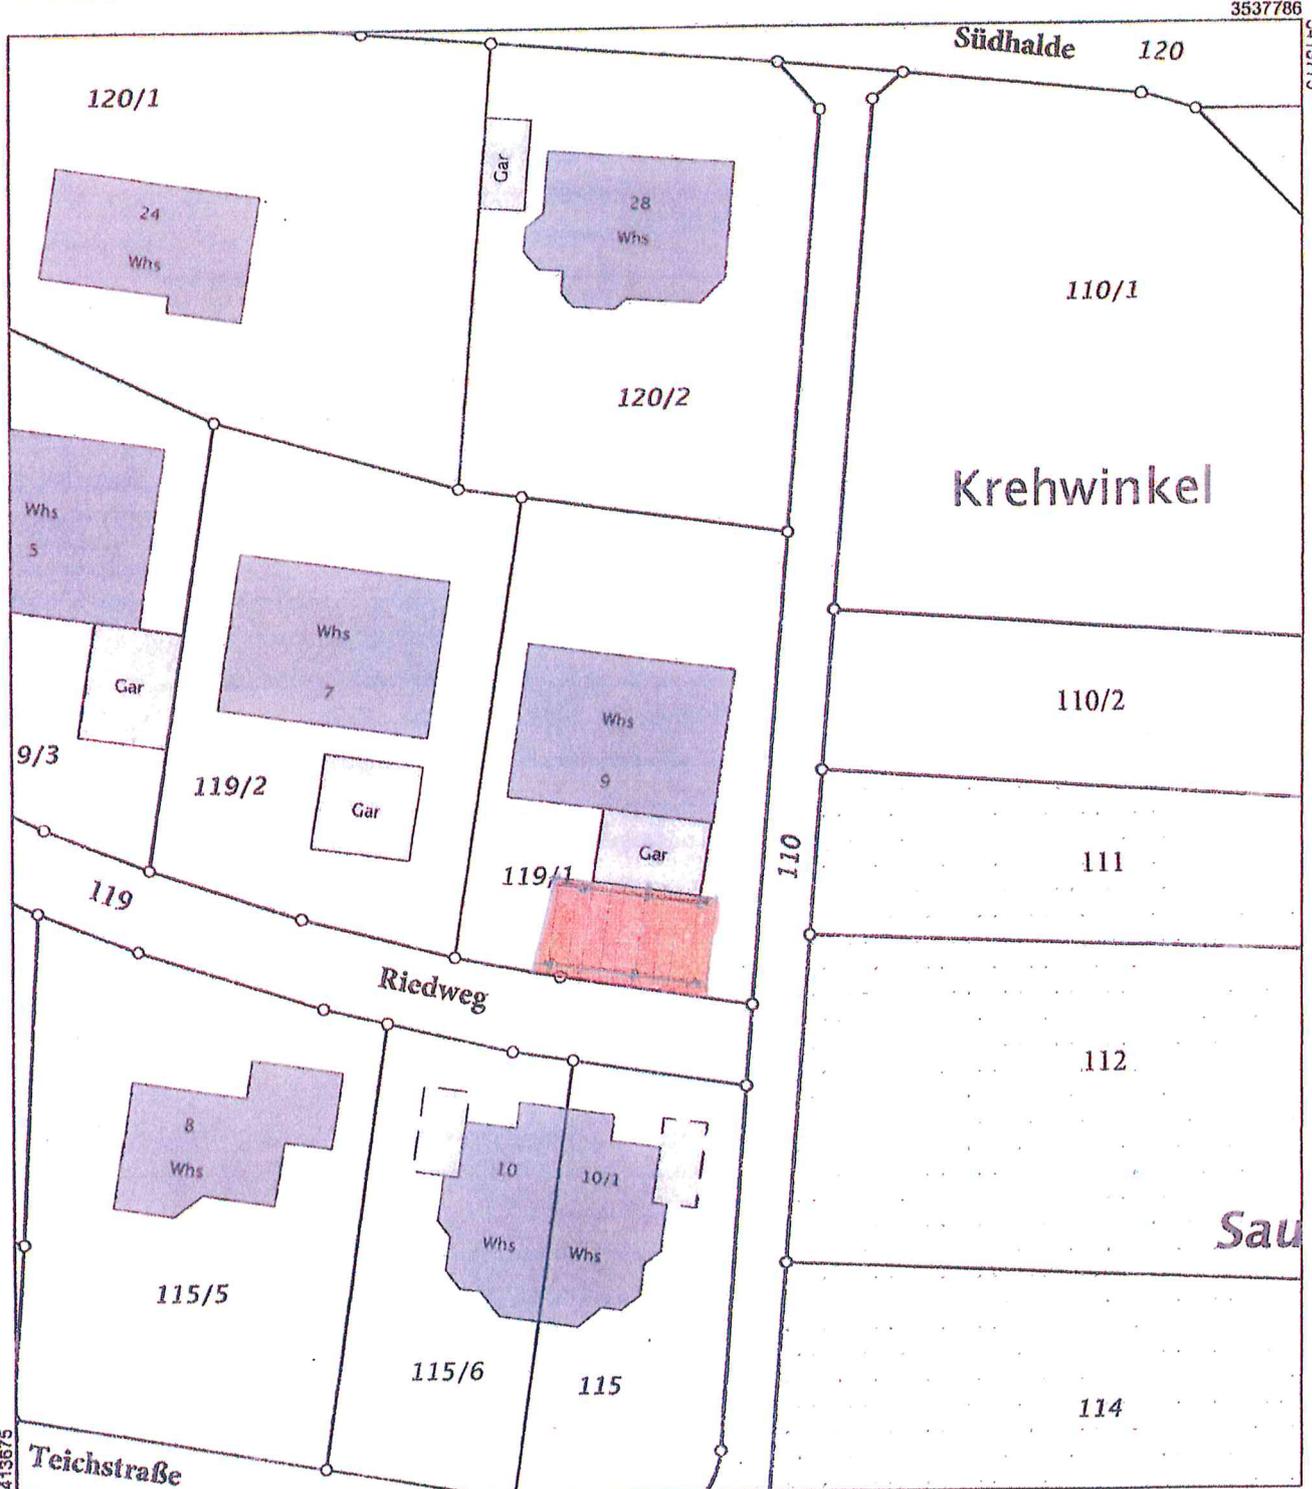


5413875

3537699

Maßstab 1:500

Die Basisinformationen und Basisdaten des Liegenschaftskatasters unterliegen dem Verwendungsvorbehalt nach § 2 Abs. 3 und 4 des Vermessungsgesetzes vom 1. Juli 2004 (GBl. S. 469, 509), zuletzt geändert durch Gesetz vom 30. November 2010 (GBl. S. 989). Sie dürfen vom Empfänger nur für den Zweck verwendet werden, zu dem sie übermittelt worden sind. Eine Verwendung für andere Zwecke ist nur zulässig, wenn die Vermessungsbehörde eingewilligt hat.

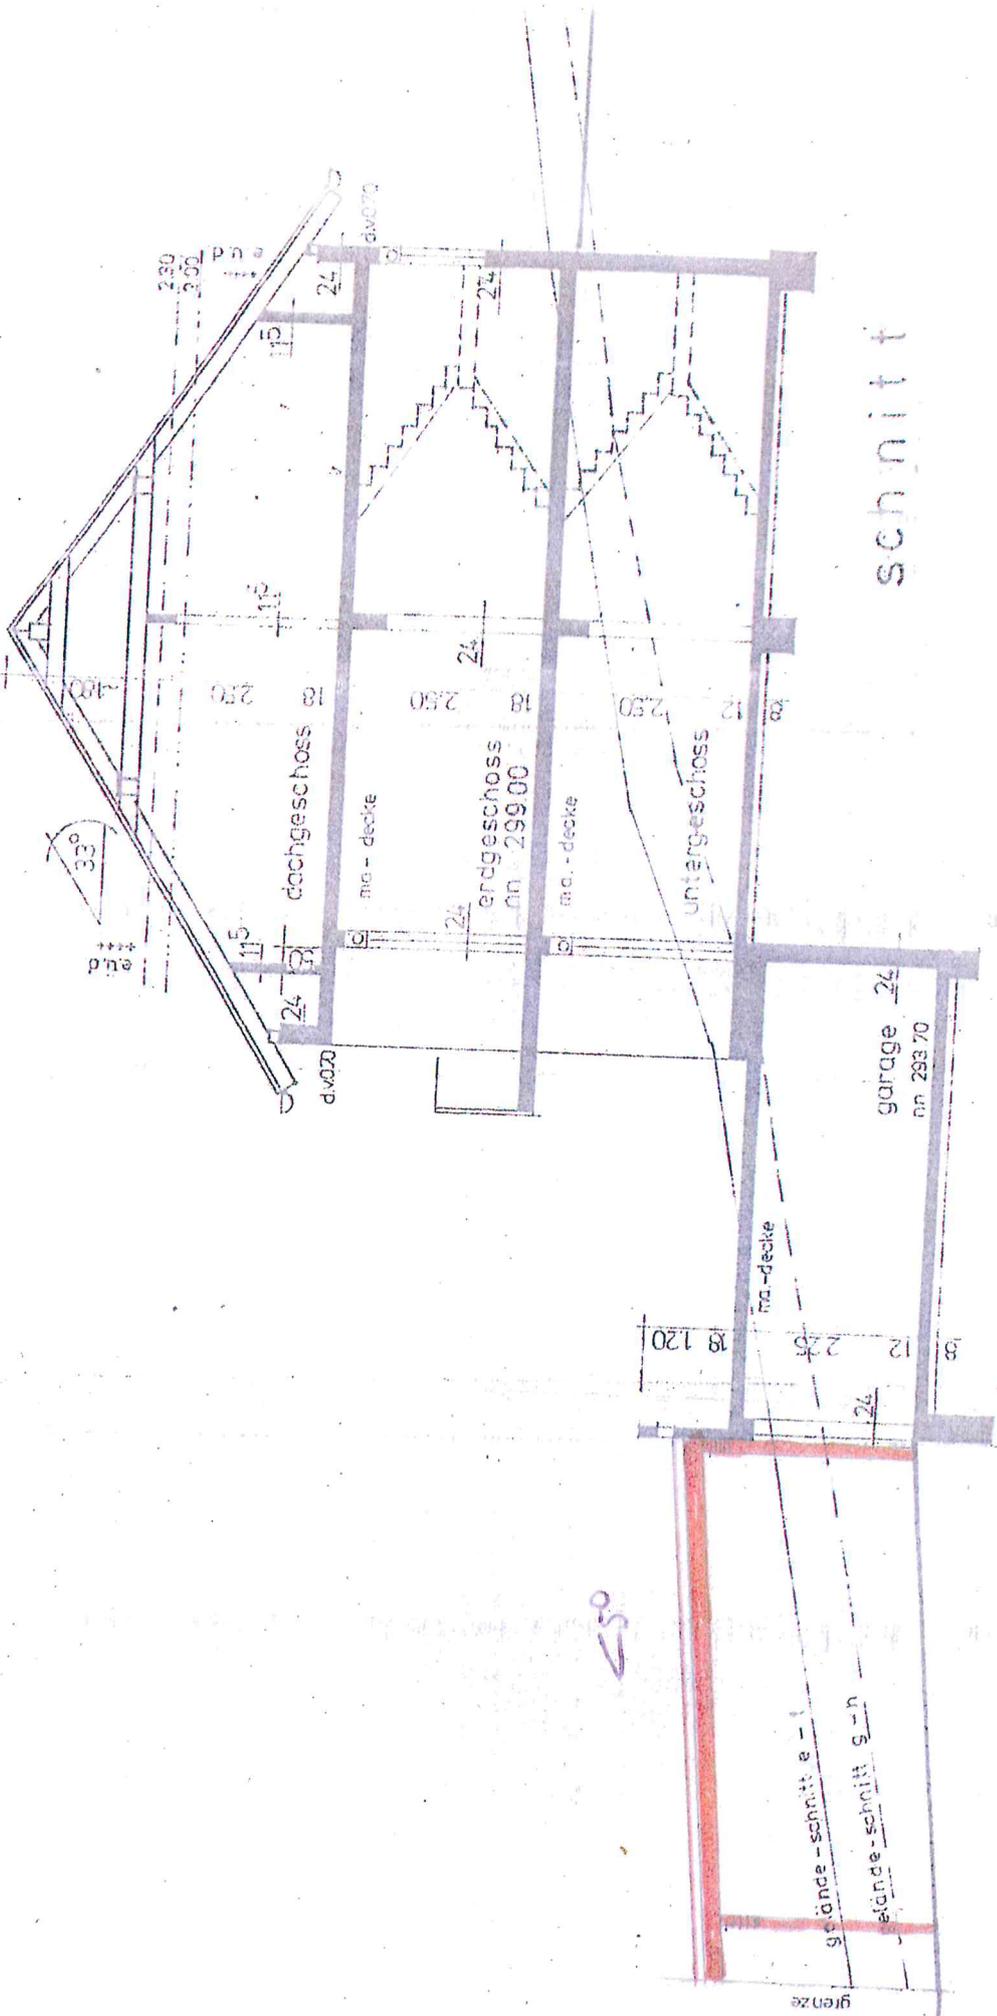

schnitt

garage
nn 293.70

ma-decke

18 120 12 225 18

grände-schnitt e - l

grände-schnitt s - n

grenze

nn 299.00

50

dachgeschoss

erdgeschoss
nn 299.00

untergeschoss

ma-decke

ma-decke

33°
eind

2.80
3.00

11.5

11.5

24

24

24

24
















