


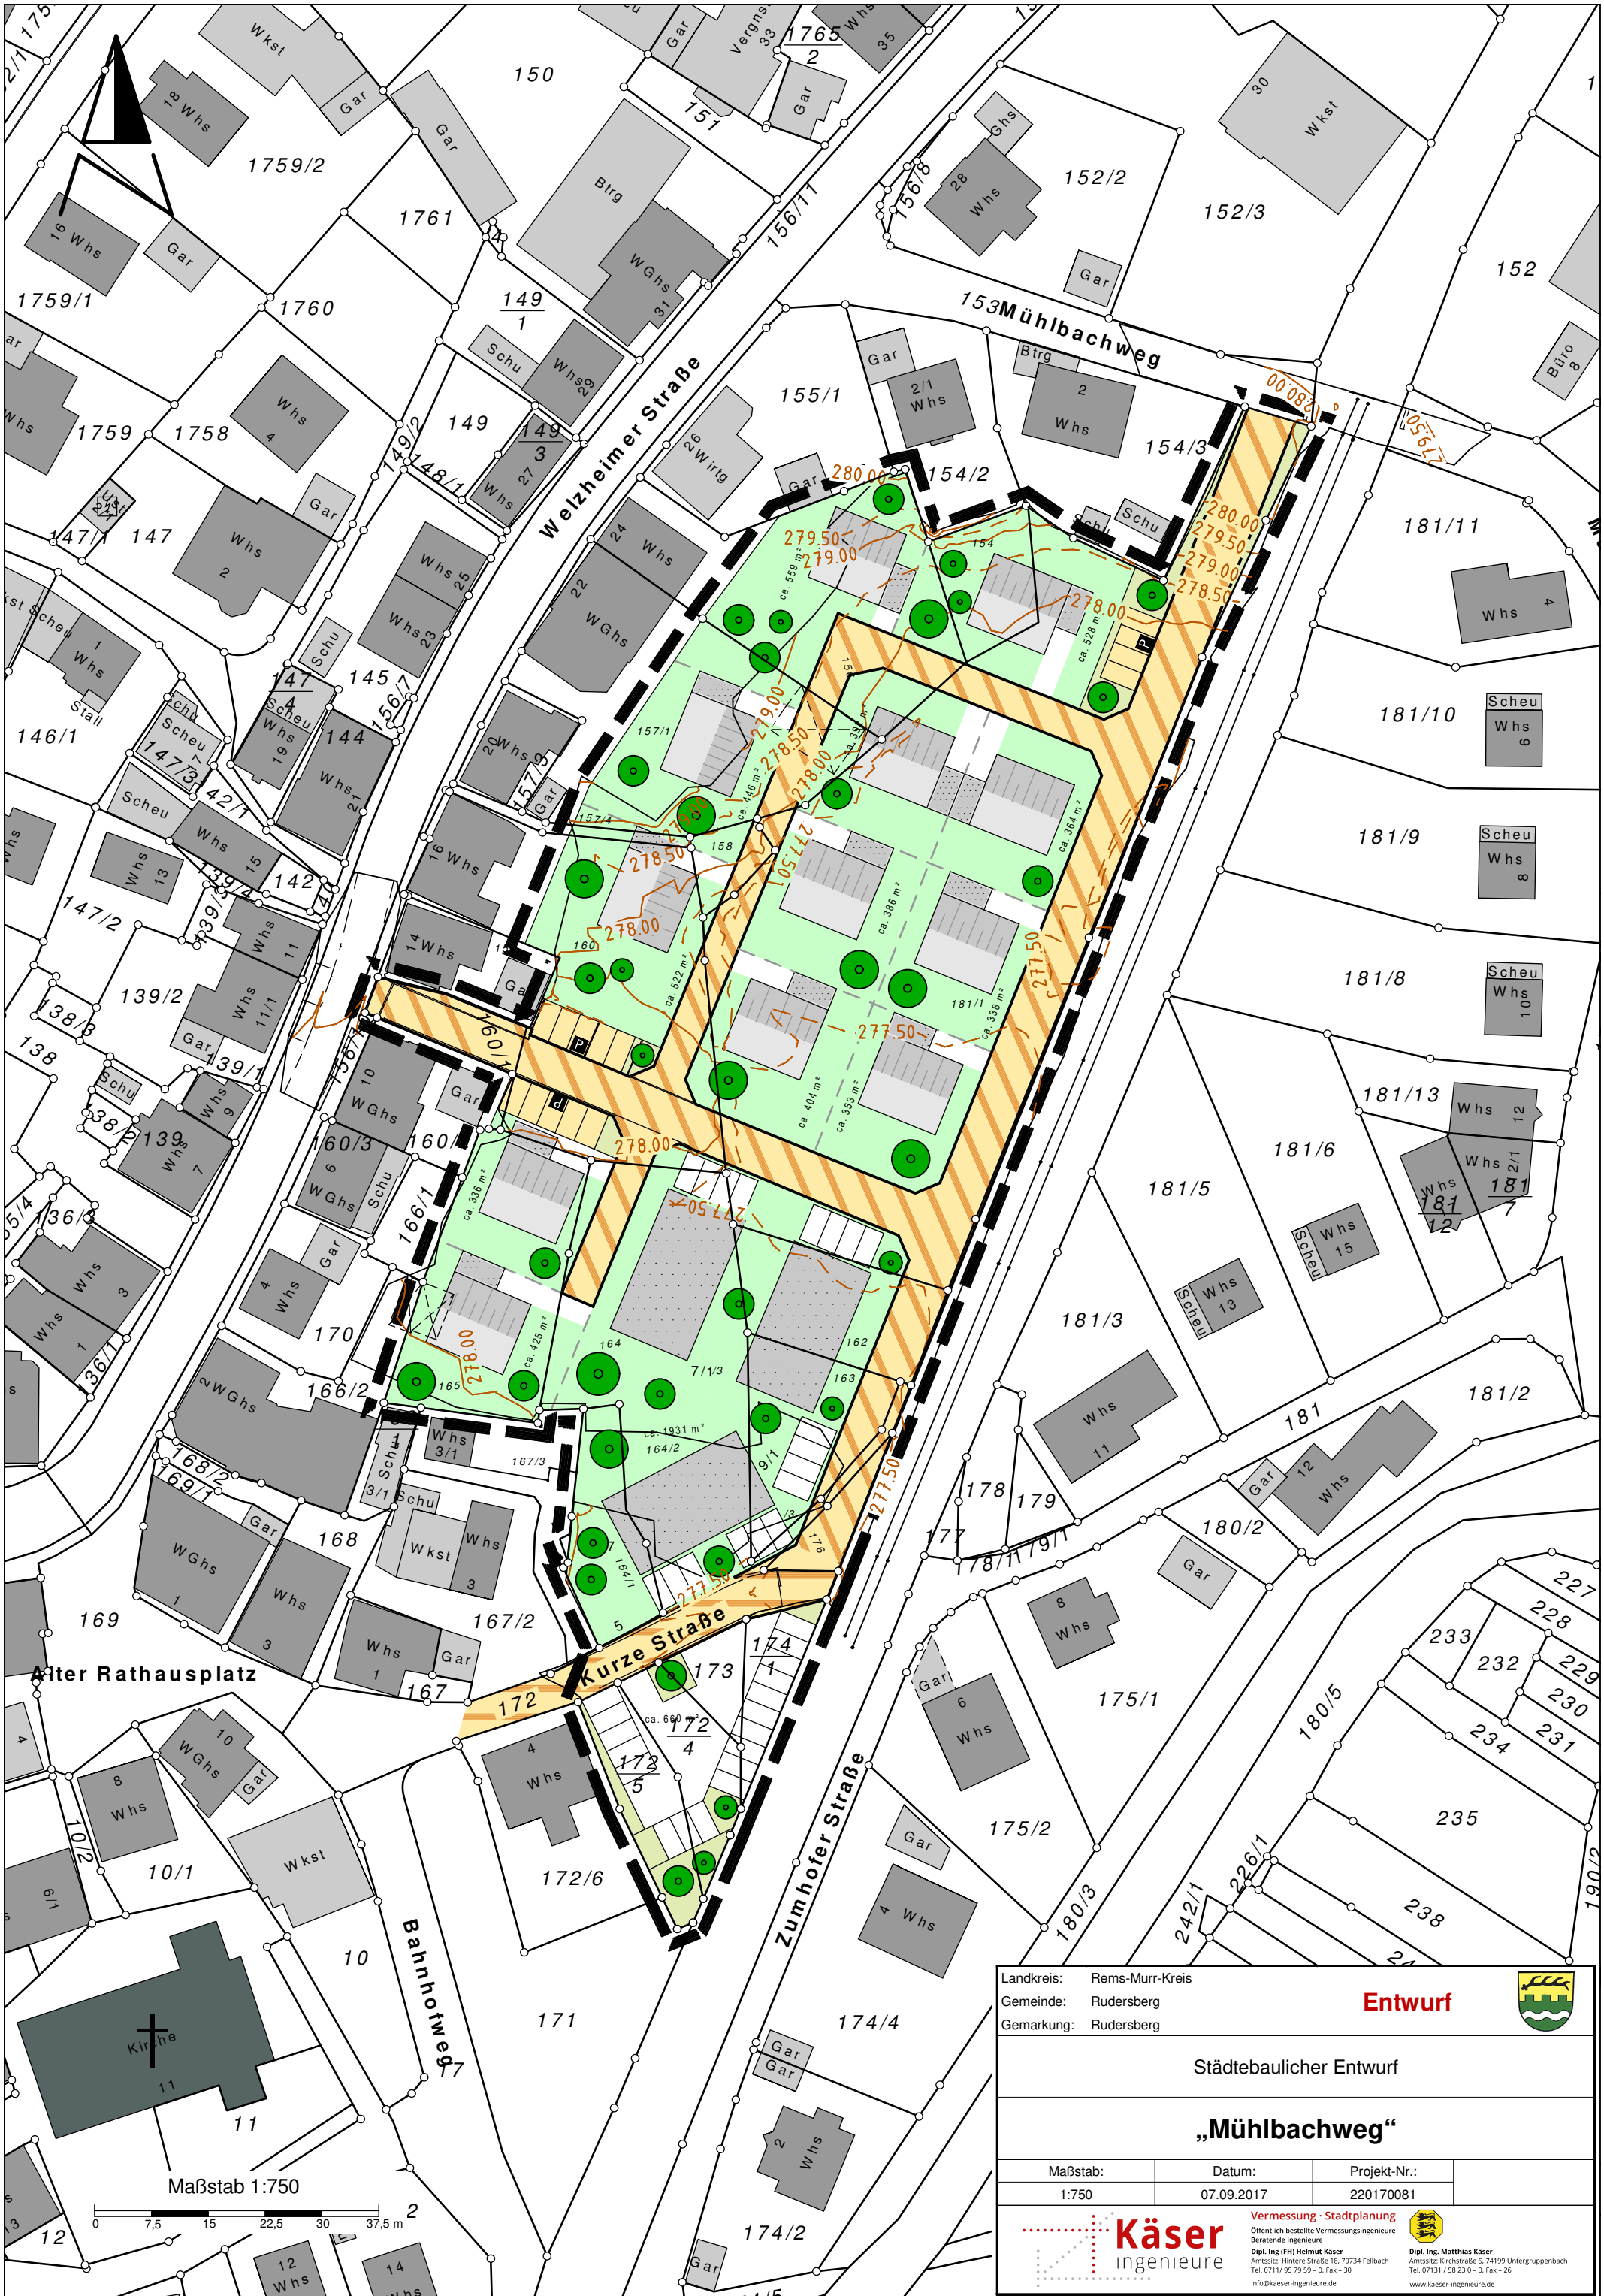

Landkreis: Rems-Murr-Kreis
Gemeinde: Rudersberg
Gemarkung: Rudersberg

**Entwurf**

Städtebaulicher Entwurf

„Mühlbachweg“

Maßstab:	Datum:	Projekt-Nr.:
1:750	07.09.2017	220170081

**Käser**
Ingenieure

Vermessung · Stadtplanung
Öffentlich bestellte Vermessungsingenieure
Beratende Ingenieure
Dipl. Ing. (FH) Helmut Käser
Amstutz: Hintere Straße 18, 70734 Fellbach
Tel. 07131 / 95 79 59 - 0, Fax - 30
info@kaeser-ingenieure.de

**Dipl. Ing. Matthias Käser**
Amstutz: Kirchstraße 5, 74199 Untergruppenbach
Tel. 07131 / 58 23 0 - 0, Fax - 26
www.kaeser-ingenieure.de