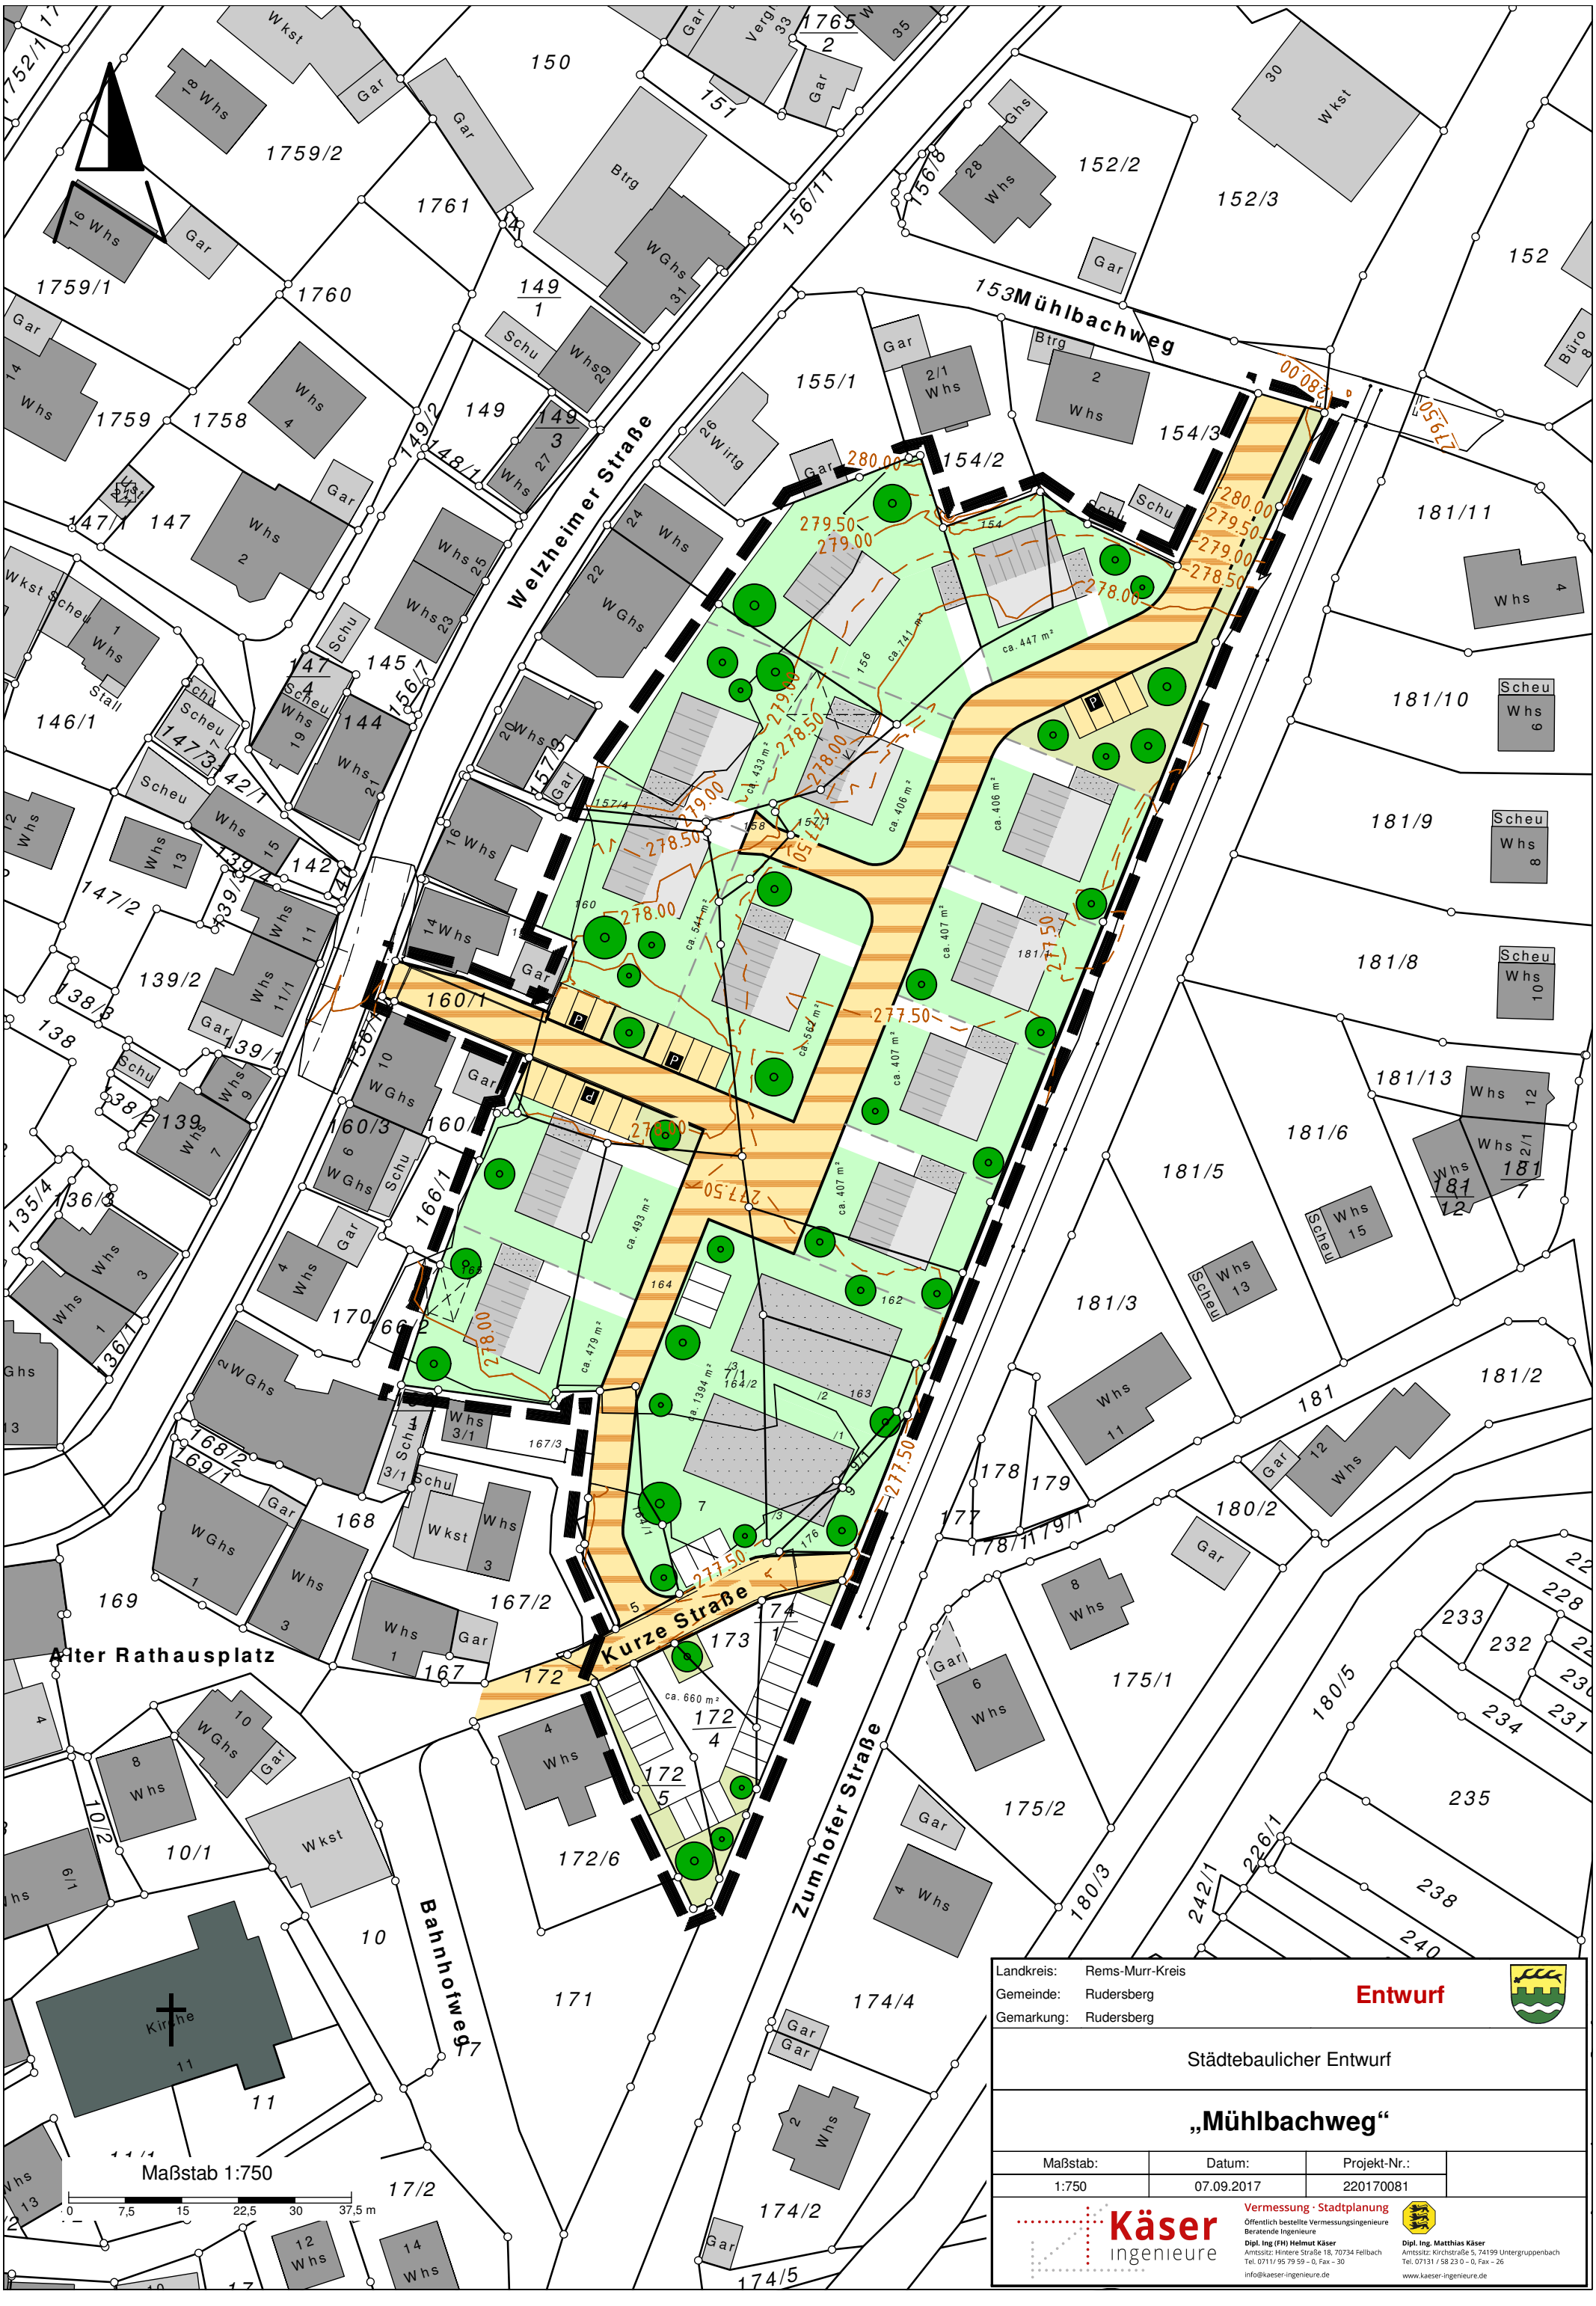

Landkreis: Rems-Murr-Kreis
Gemeinde: Rudersberg
Gemarkung: Rudersberg

Entwurf

Städtebaulicher Entwurf

„Mühlbachweg“

Maßstab:	Datum:	Projekt-Nr.:
1:750	07.09.2017	220170081

Käser ingenieure
Vermessung · Stadtplanung
Öffentlich bestellte Vermessungsingenieure
Beratende Ingenieure
Dipl. Ing (FH) Helmut Käser
Amtssitz: Hintere Straße 18, 70734 Fellbach
Tel. 0711/ 95 79 59 – 0, Fax – 30
info@kaeser-ingenieure.de
Dipl. Ing. Matthias Käser
Amtssitz: Kirchstraße 5, 74199 Untergruppenbach
Tel. 07131 / 58 23 0 – 0, Fax – 26
www.kaeser-ingenieure.de