


Flur: 0

Auszug aus dem Liegenschaftskataster


Auszug aus dem Liegenschaftskataster




SCHNITT

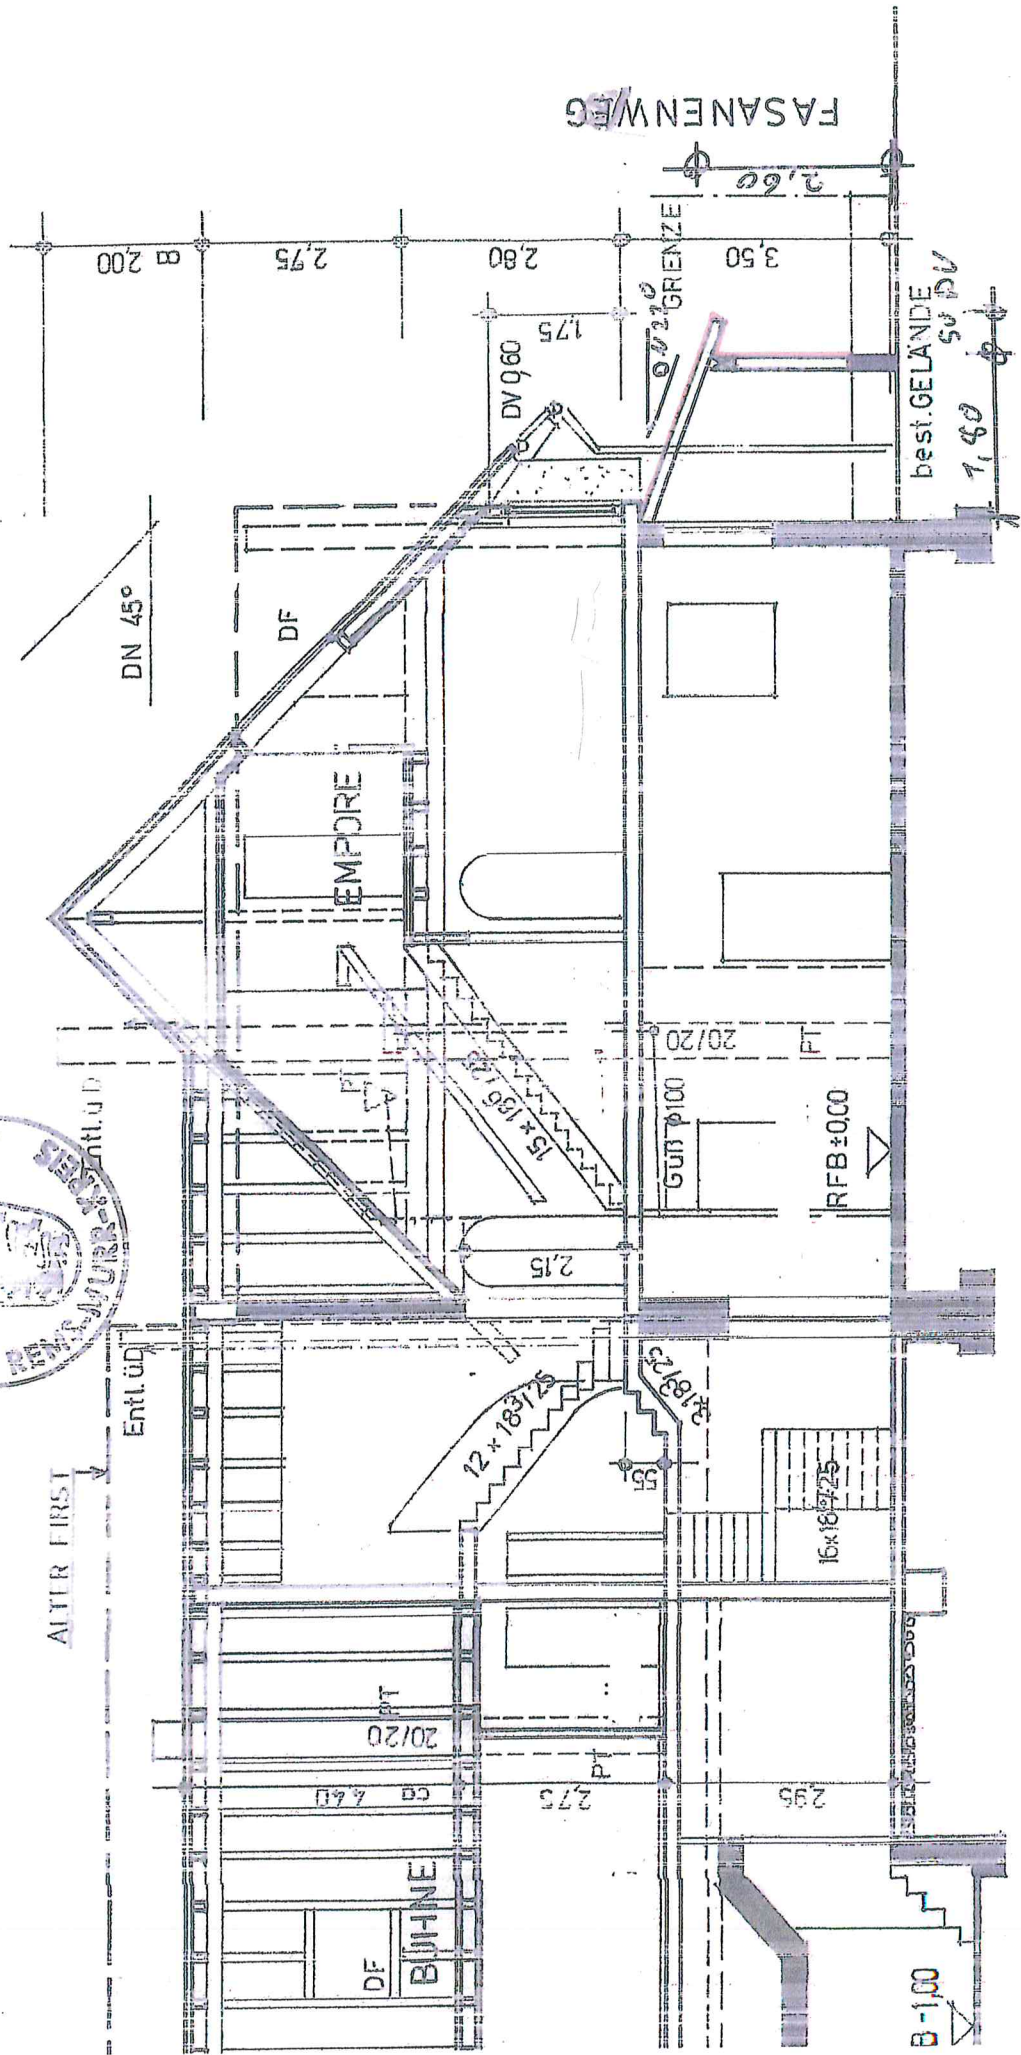

OST ANSICHT

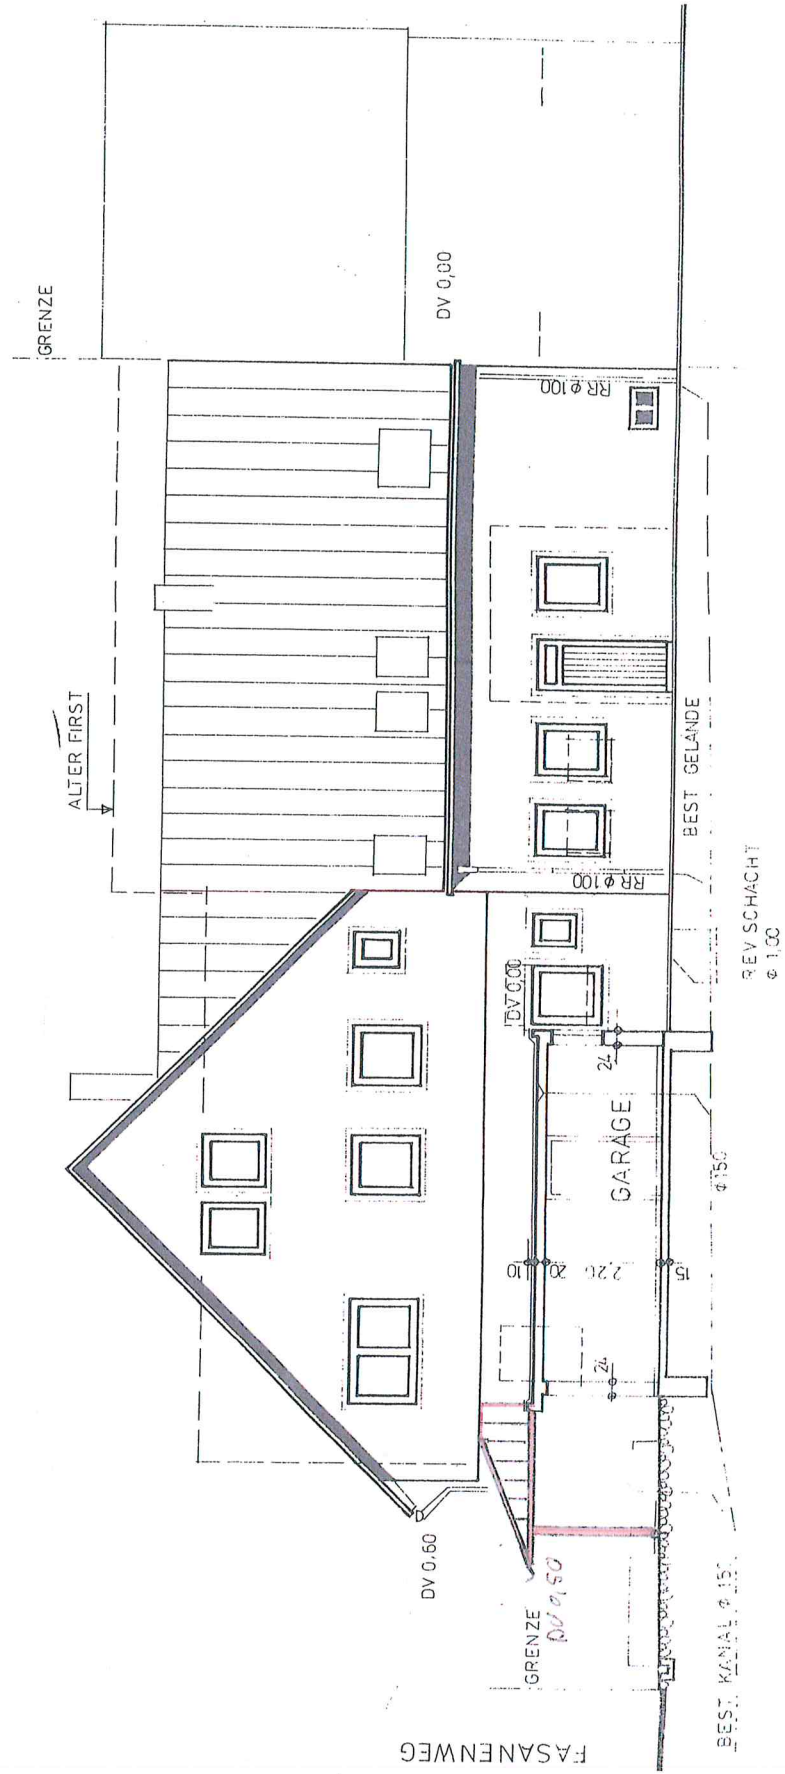

SÜDANSICHT

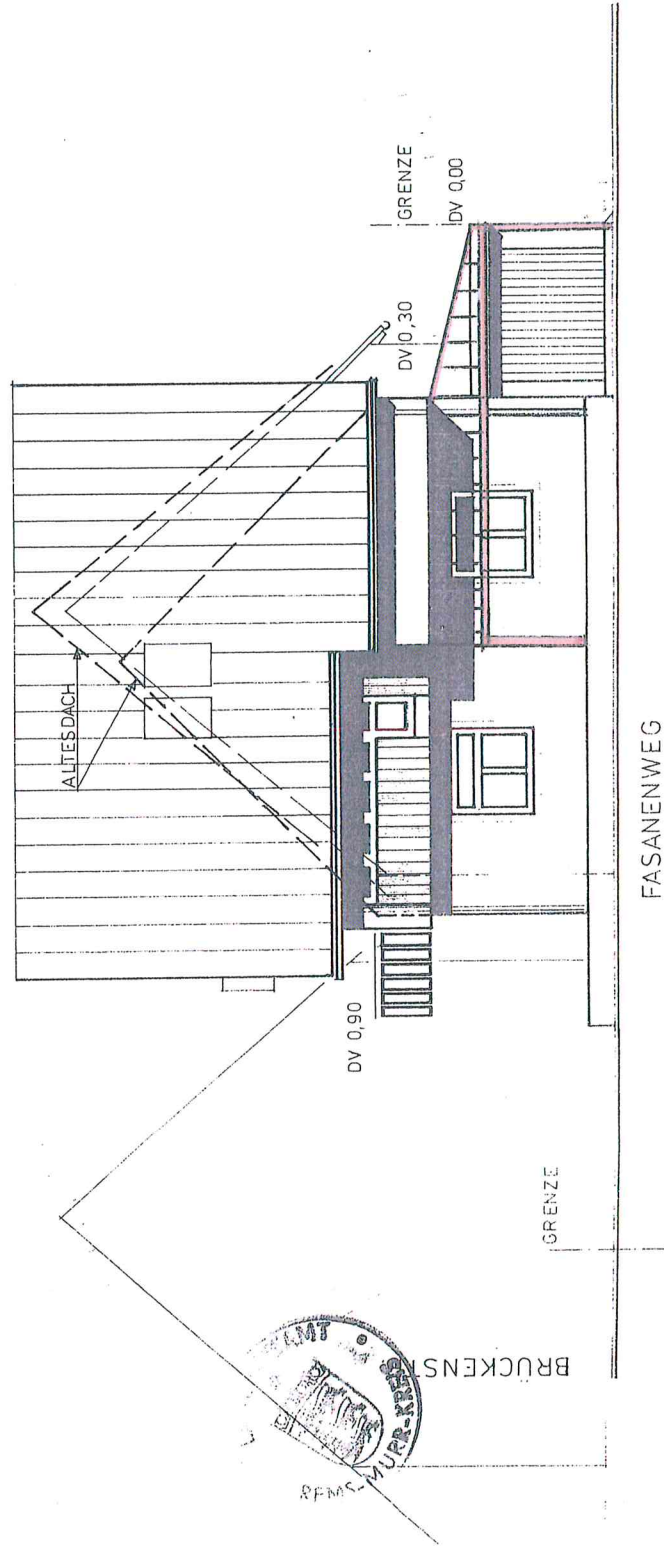

WESTANSICHT

