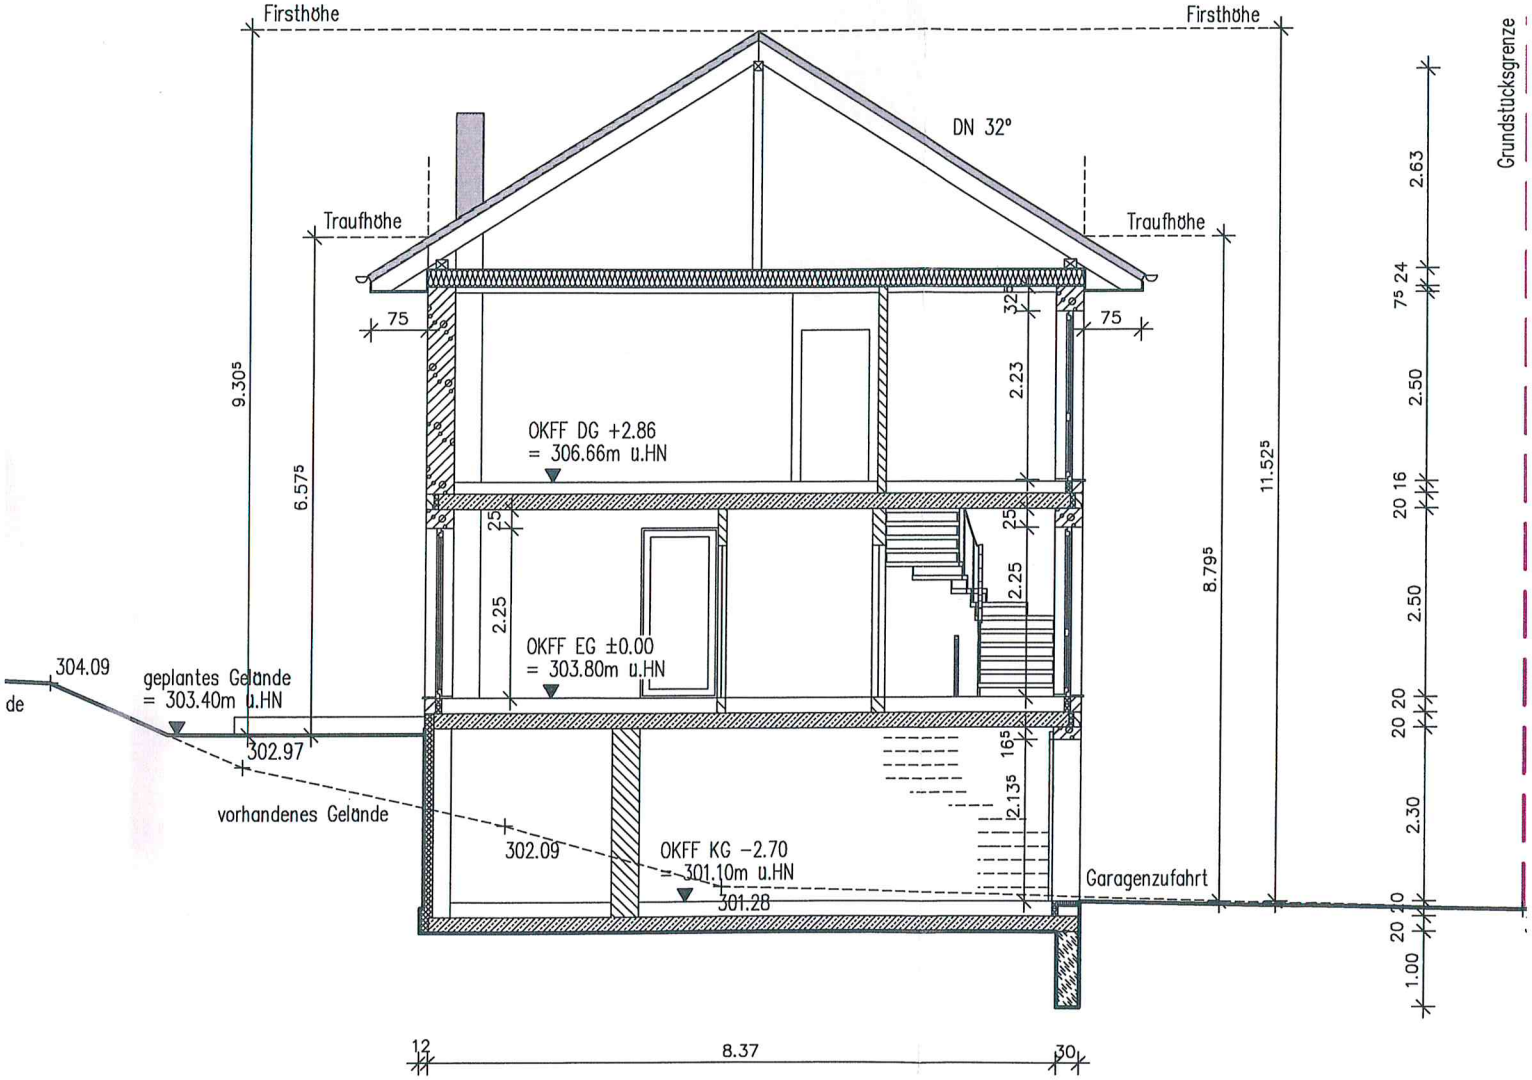
Firsthöhe
Firsthöhe
DN 32°
Traufhöhe
Traufhöhe
75
75
9.305
6.575
11.525
8.795
2.23
2.25
2.25
1.65
2.135
OKFF DG +2.86
= 306.66m u.HN
OKFF EG ±0.00
= 303.80m u.HN
OKFF KG -2.70
= 301.10m u.HN
301.28
304.09
geplantes Gelände
= 303.40m u.HN
302.97
vorhandenes Gelände
302.09
Garagenzufahrt
Grundstücksgrenze
2.63
7 5 24
2.50
20 16
2.50
20 20
2.30
20 20
1.00
12
8.37
30

Schnitt A-A