PROJEKT:
BERGLENSTR. 11, NECKLINSBERG
NEUBAU MEHRZWECKHALLE

BAUVORANFRAGE

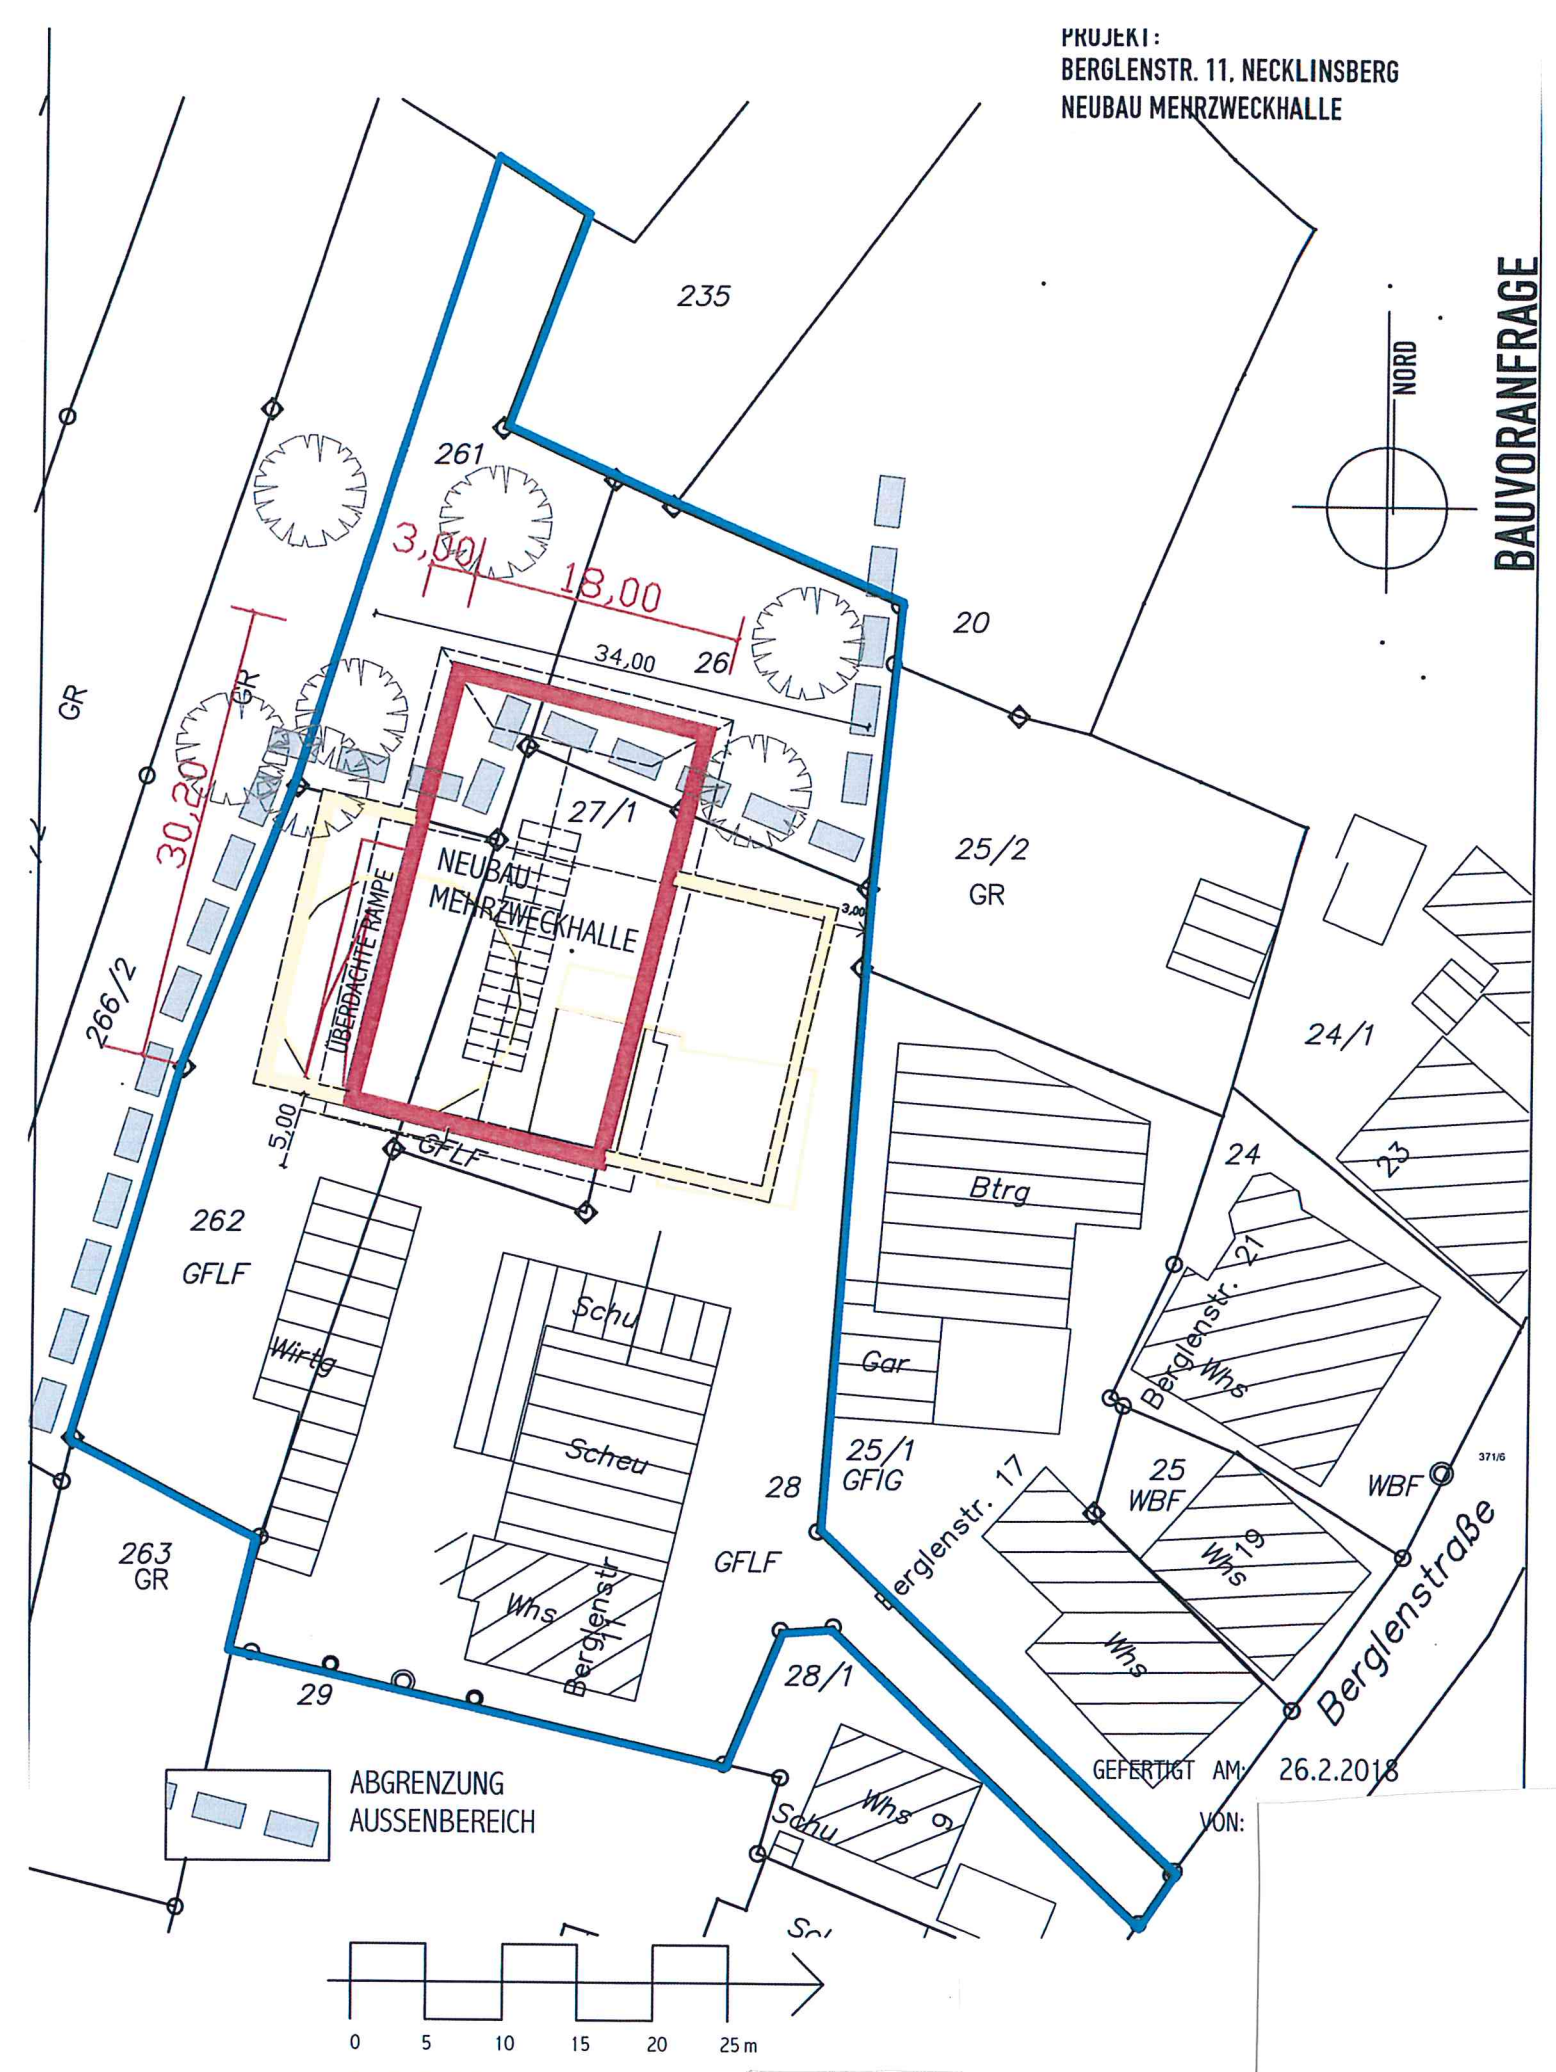

GEFERTIGT AM: 26.2.2018

VON:

LAGEPLANSKIZZE