



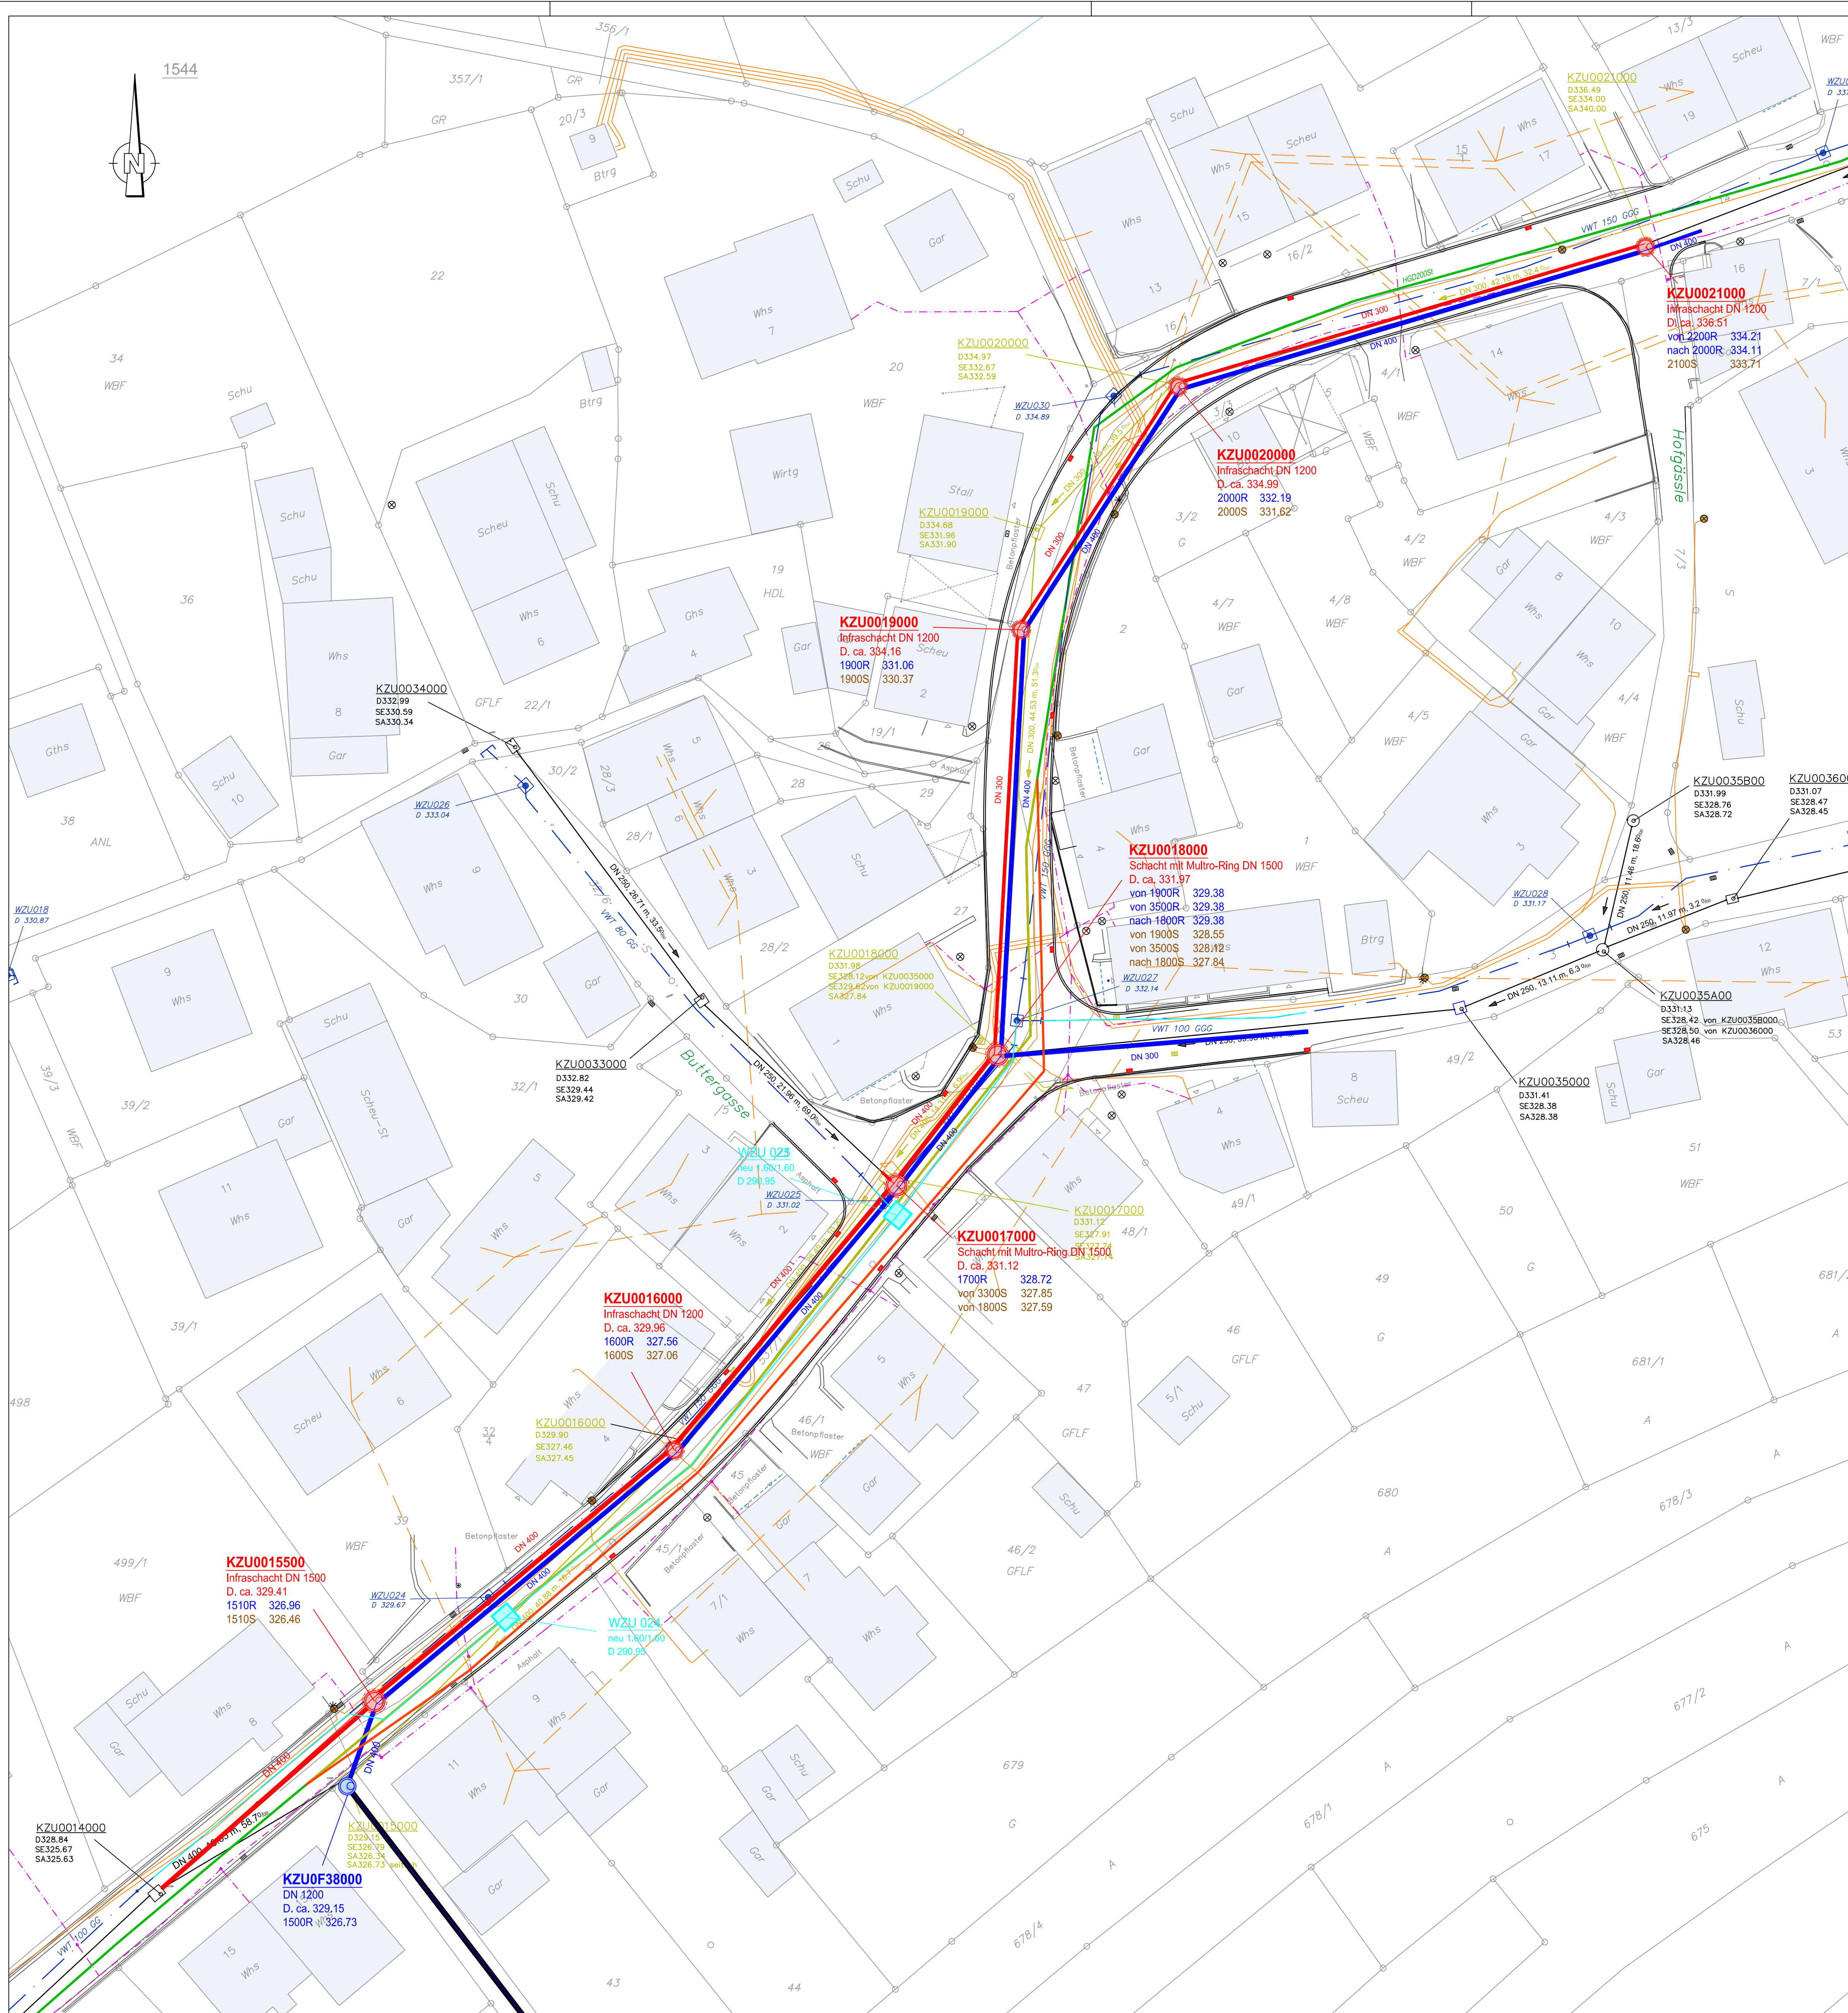

Zeichenerklärung

- Bestand
- Entfallend
- Planung
- Mischwasserkanal Hausanschluss
- Regenwasserkanal Hausanschluss
- Wasserleitung Hausanschluss
- Straßeneinlauf
- Gashochdruck
- Trasse Netze BW
- Trasse Telekom

Hinweis
Die Einlaufhöhen - SE und SA - beziehen sich auf die Schächtkanten.

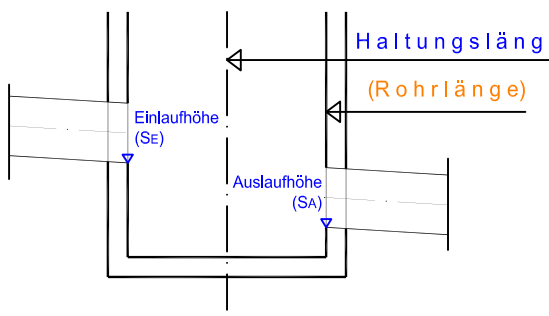

ERGÄNZUNGEN			DATUM	NR.
BAUHERR: Gemeinde Rudersberg Rems-Murr-Kreis				
ANERKANNT: DER BAUHERR: Rudersberg, den				
PROJEKT: Ausbau der Burgstraße 2. BA im Ortsteil Zunhof				
PLANUNGSSTAND Entwurf				
PLANBEZEICHNUNG: Lageplan Kanal + Wasserleitung				
PROJ. NR.: 2014 06 190	MASSTAB: 1 : 250	PLANGRÖSSE: 84 x 70		
PLAN NR.: 18 - 170	GEZEICHNET: Bo./Ll.	GEPRÜFT: Bolz		
PROGRAMM: Platela	PFAD / DATEI: E:\LP K+W\W_SIB_E-18-166\18-170.dwg			
ABWASSERBESICHTIGUNG WASSERVERSORGUNG VERKEHRSANLAGEN GEOINFORMATIONSSYSTEME PROJEKTMANAGEMENT		BOLZ PALMER INGENIEURE		
BERATUNG PLANUNG BAULEITUNG		71364 WINNENDEN, FRIEDRICH-LIST-STRASSE 10 TEL: 07195 91915-0 FAX: 07195 91915-19 INFO@BOLZ-PALMER.DE, WWW.BOLZ-PALMER.DE		
DATUM: 27.03.2018	GEFERTIGT: <i>Bolz</i>			
Urheberschutz gemäss DIN 34. Vervielfältigung und Weitergabe an Dritte nur mit unserer Genehmigung!				